


-  WEA Turm
-  WEA Rotor
-  WEA Exzentrizität
-  Freileitung Hochspannung
-  Freileitung Mittelspannung

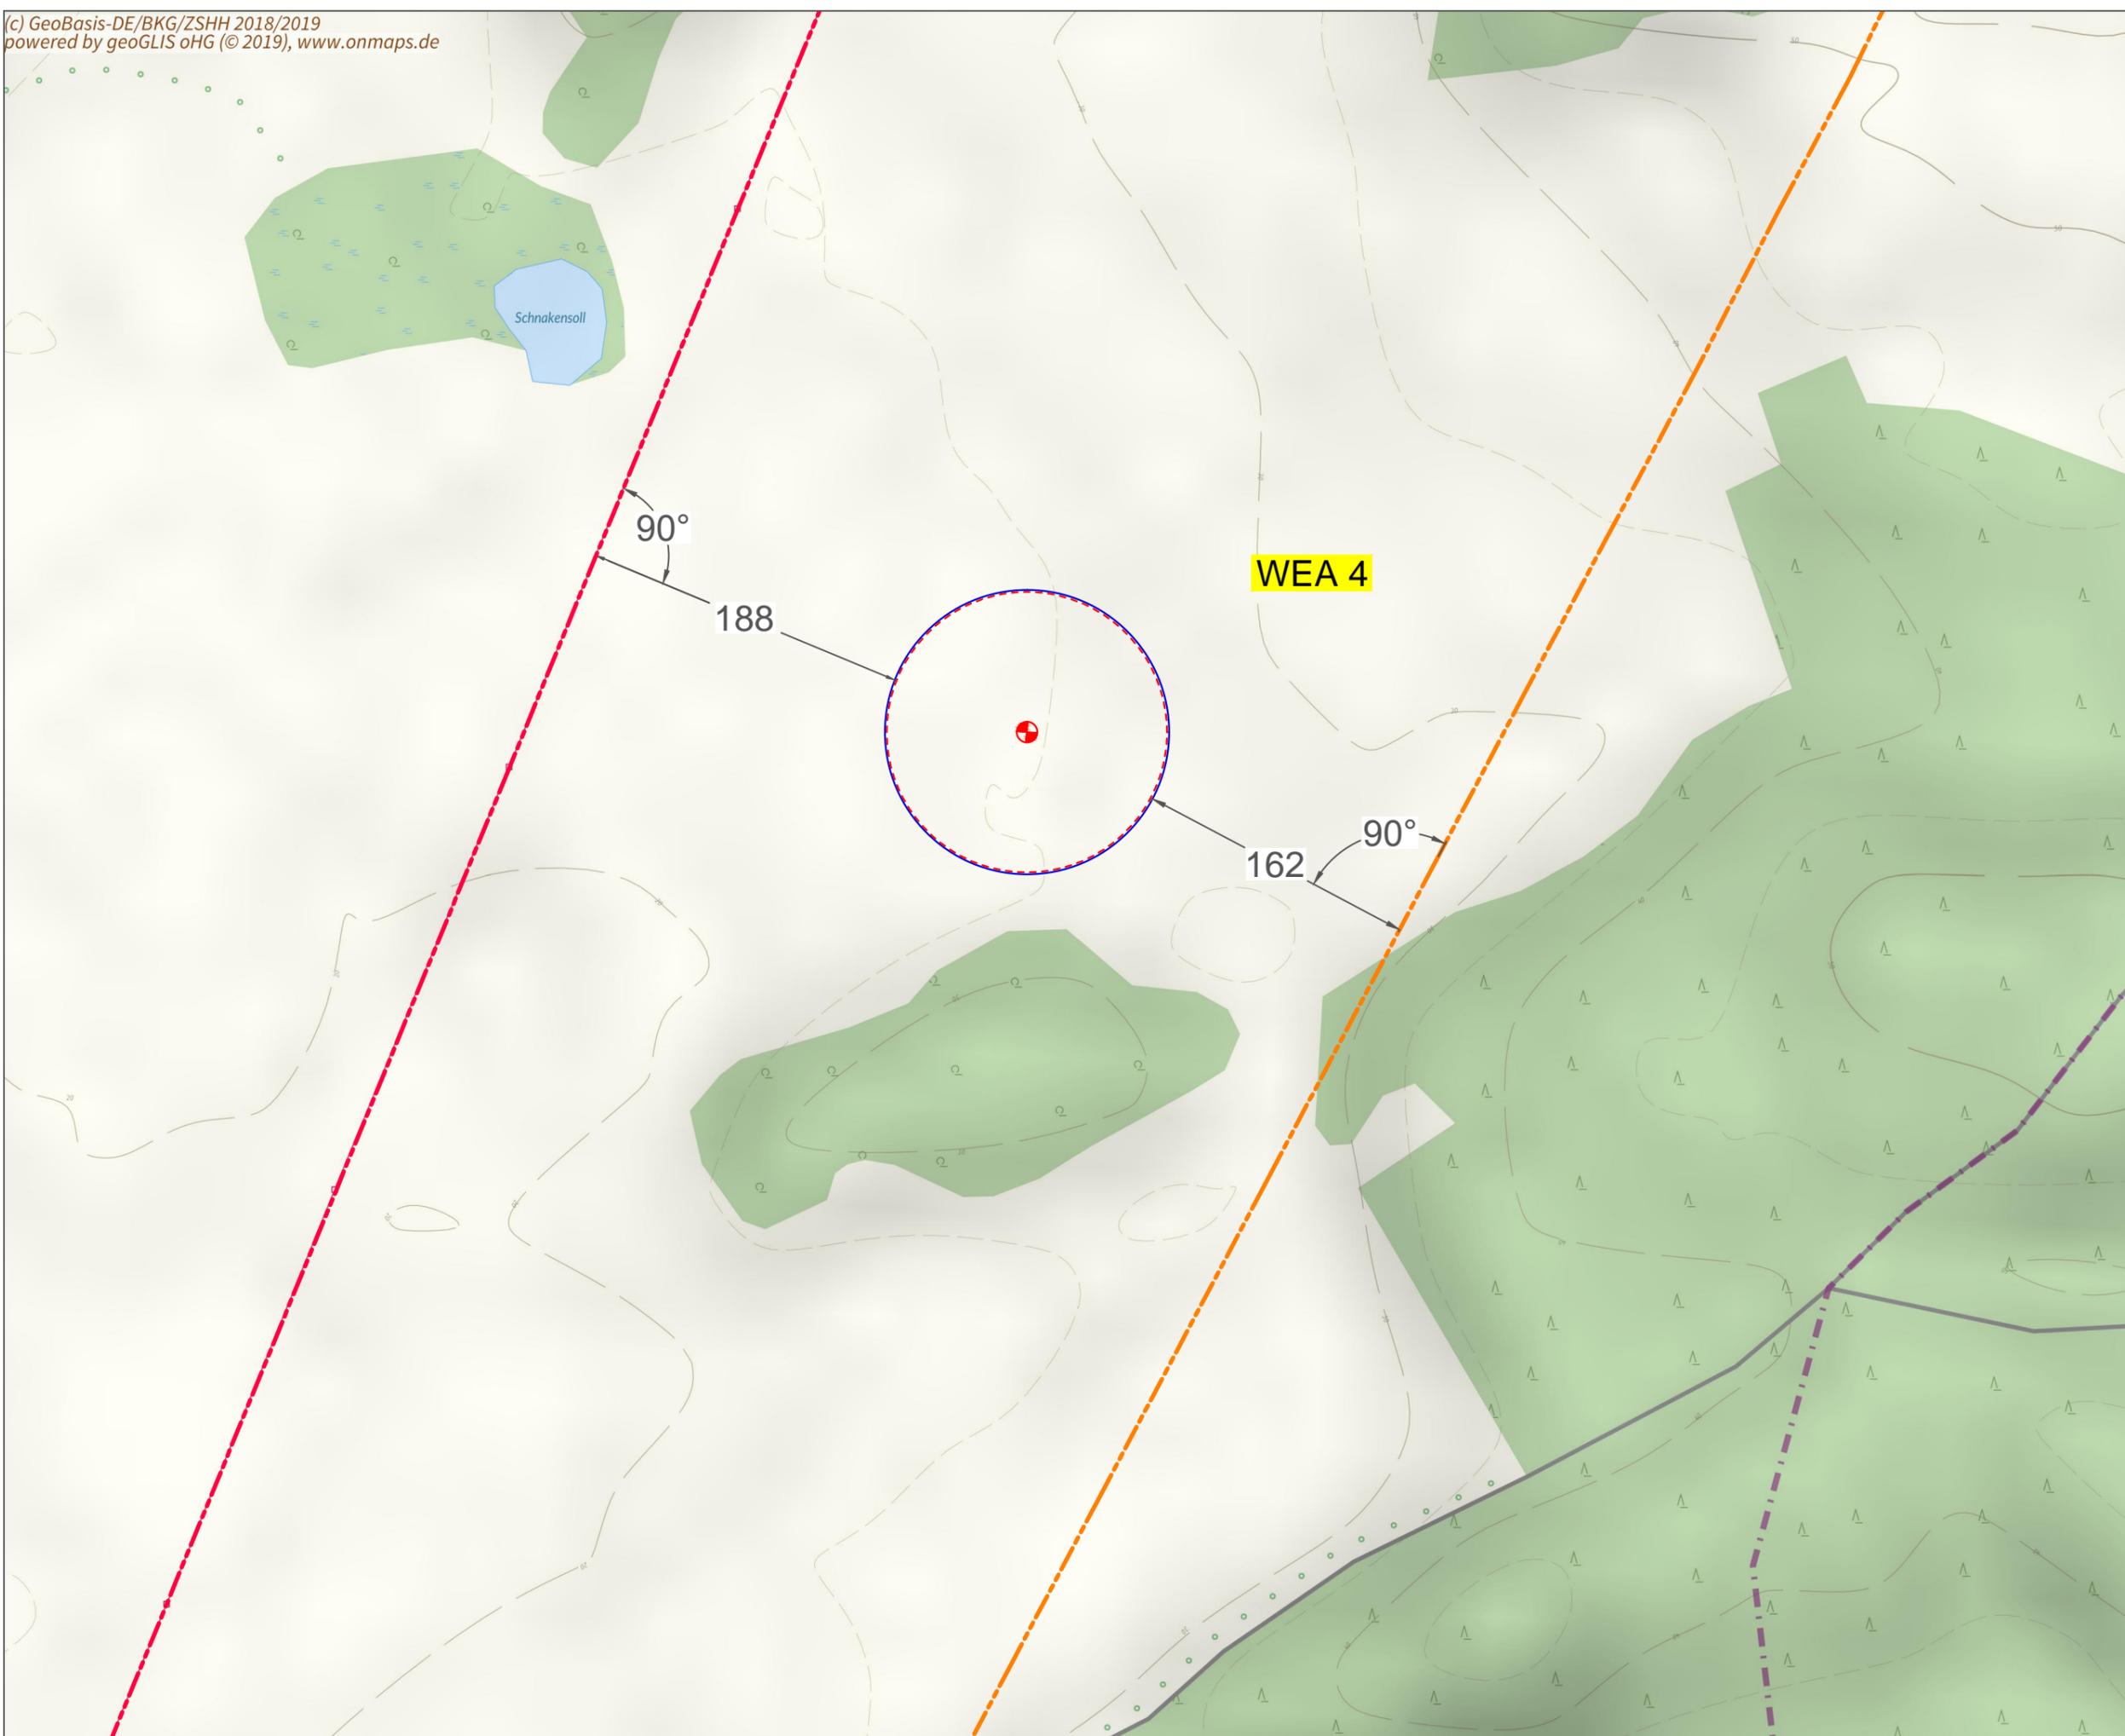

Koordinatenangabe Standort  
Windenergieanlage auf Basis  
ETRS89.UTM-33N

WEA 4:  
33218548 / 5925654



**ENERKRAFT III**  
GmbH

ENERKRAFT GmbH  
Wallfahrtsteich 27  
DE-32425 Minden  
Tel.: 0571 / 3 86 93 88 1

Entwurfsverfasser:  
**Podufal-Wiehofsky Generalplanung GmbH**  
Dipl.-Ing. Isabel Podufal-Wiehofsky  
Hartsieker Weg 150, 32584 Löhne

Bauvorhaben:  
Errichtung einer Windenergieanlage  
des Typs Nordex N163 / 5.7 MW

Benennung:  
Windpark Boizenburg

Zeichnung:  
Abstände zu Freileitungen  
Hintergrundkarte: OnMaps Kartendienst

Datum: 26.07.2019	geändert:
Gez.: M. Kompa	Format: DIN A3
Maßstab: 1 : 5.500	Revision: 0