

Legende

Legende - Grunderwerb


	für den Straßenbau vorübergehend bestellte Fläche		Bereich mit Planänderungen/ergänzungen 2020
	Erwerb für Dritte (Straßenbau)		Bereich mit Planänderungen/ergänzungen 2020
	äußere zu beschränkter Fläche		Bereich mit Planänderungen/ergänzungen 2020
	für LBP zu erwerbende Fläche		Bereich mit Planänderungen/ergänzungen 2020
	für LBP vorübergehend bestellte Fläche		Bereich mit Planänderungen/ergänzungen 2020
	äußere zu beschränkter Fläche, die durch landschaftspflegerische Maßnahmen belastet wird		Bereich mit Planänderungen/ergänzungen 2020
	Erwerb für Dritte (LBP)		Bereich mit Planänderungen/ergänzungen 2020

Grundbesitz: Besondere: 14.1, Blatt 12-18, M:1:1000, nachrichtliche Übernahme: PLAN AKZENT, Stand 03/2014

Flurstücksnummer

beschränkte Fläche in m²
Nr. der beschränkten Teilfläche des Flurstücks
Bz. Nr. im Grundbesitzverzeichnis
Nr. des betreffenden Grunderwerbsplanes

Nutzungsgrenze
Flurstücksgrenze
Flurgrenze
Gemarkungsgrenze
Kiesgrenze
Zusammenhangsgraben

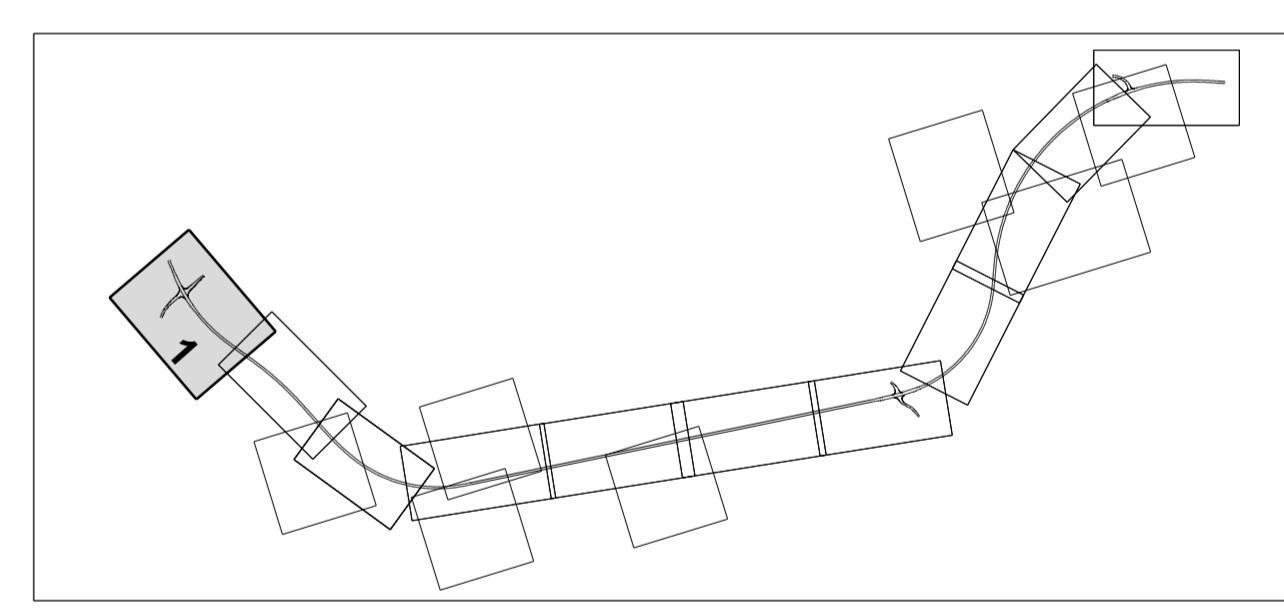

4	Änderung der Grunderwerbflächen infolge Änderung der Katastergrenzen	07.12.2020	Biermath
3	Freimachung zusätzlicher LBP-Flächen	05.03.2018	Langer
2	Einbau von Abschleppanlagen, Anpassung Gräben und Mäulen	05.03.2018	Langer
1	Anpassung Befahrgrenze infolge Änderung des Bauverfahrens (Bodenaustausch statt Überschüttung)	05.03.2018	Langer

Nr.	Art der Änderung	Datum	Name

STRASSENBAUVERWALTUNG LAND MECKLENBURG-VORPOMMERN

Straße: B 198 (nächster Ort): Mirow

Bau-km -0+135.000 bis 0+315.000

Bau-km 4+930.000

Unterlage Nr. 14.1
Blatt Nr. D N 1
Reg.Nr.
Datum
Zeichen

Planfeststellung
B 198 Ortsumgehung Mirow, Südschnitt

Bearbeitet, gezeichnet, geprüft: März 2018, gez. I.A. Langer

Grunderwerbsplan
Maßstab 1:500

Grundplan hergestellt:
Aufnahme: 02/11 Dettmann/Galenbeck/Kurth
Feldvergleich:
Kataster:
Bezugssystem: Lage: GK 42/83, Höhe: DHHN 92