


Legende

Aufnahmepunkt	Trigon. Punkt	Höhenfestpunkt
Durchlass (Rohrsohle)	Geländehöhe	Einfahrt
Eingang	gemessener Strauch	gemessener Baum
Schieberkappe Wasser	Schacht	Unterflurhydrant
Merkezlinie Wasser	Stahlgerüst	Merkezlinie Fernmelde
Holzmast	Stahlgerüst	Stahlbetonmast
km - Stein	Gefahrzeichen	Vorschriftszeichen
Infotafel	Polier	Bank
Denkmal	Feldstein	Stationszeichen
Höhe Wasserspiegel	Grünland	Wald
Laubwald	Nadelwald	Gehölz
Schif. Rohr, Reet	Grundwasser-Berücksichtigung	Fließpfeil
oberflächliche Elektrizität	Grenzstein	Holzpfahreihe
Zaun	Mauer	

Legende - Grunderwerb

[Brown Box]	für den Straßenbau zu erwerbende Fläche	[Green Box]	Bereich mit Planänderungen/ergänzungen 2020
[Light Green Box]	für den Straßenbau vorübergehend benötigte Fläche	[Orange Box]	Bereich mit Planänderungen/ergänzungen
[Dark Brown Box]	Erwerb für Dritte (Straßenbau)		
[Light Blue Box]	dauernd zu beschränkende Fläche		
[Dark Blue Box]	für LBP zu erwerbende Fläche		
[Green Box]	für LBP vorübergehend benötigte Fläche		
[Dark Blue Box]	Erwerb für Dritte (LBP)		
[Light Blue Box]	dauernd zu beschränkende Fläche, die durch landschaftspflegerische Maßnahmen belastet wird		
	Grundwerbtraassenform; vgl. Unterlage 14.1, Blatt 12-18, Mf 11000 (nachrichtliche Übernahme: PLAN AKZENT, Stand 03/2014)		
XX	Flurstücksnummer		
X.XXX	beanspruchte Fläche in m²		
XXXXX	Nr. der beanspruchten: Teilfläche des Flurstücks		
	Nr. des betreffenden Grunderwerbsplanes		

Nutzungsgrenze
Flurstücksgrenze
Flurgrenze
Gemarkungsgrenze
Kreisgrenze
Zusammenhängelstaken

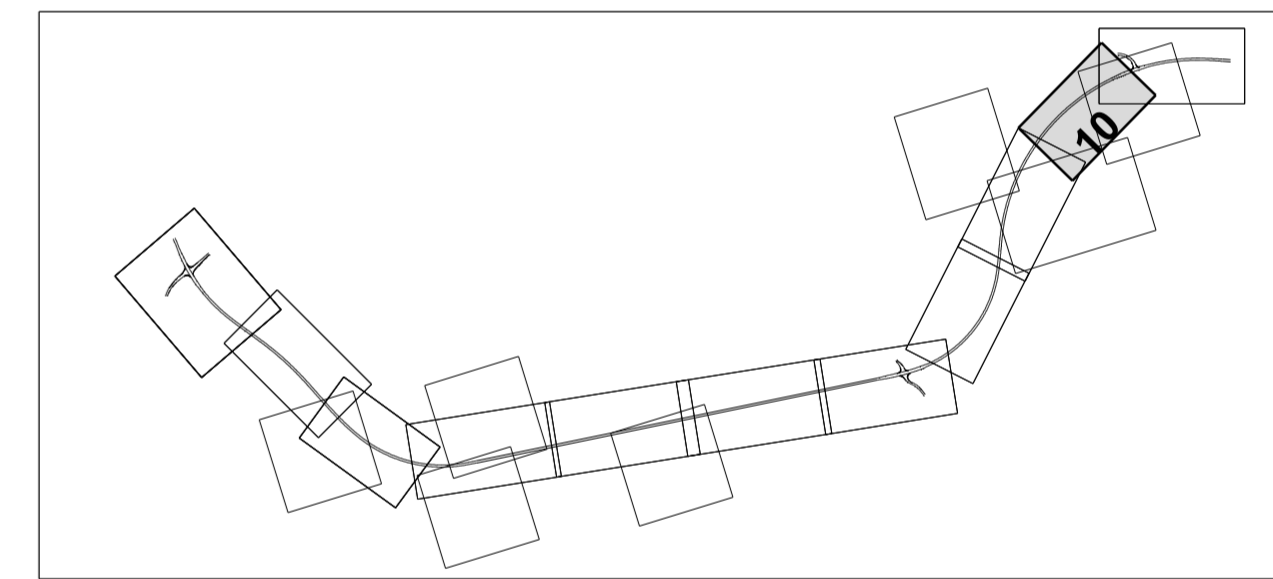

2	Änderung der Grunderwerbsflächen infolge Änderung der Katastergrenzen	07.12.2020	Biernath
1	Verlegung Wendschelle Weg 8, Anpassung Wegführung und Baufeldsgrenze	05.03.2018	Langer

MECKLENBURGISCHES INGENIEURBÜRO FÜR VERKEHRSBAU GMBH SCHWERIN ZWEIGNIEDERLASSUNG NEUSTRELTZ

Neustreltz, März 2018

Datum	Zeichen
Bearb.: März 2018	Wanko
Gez.: März 2018	Wanzek
Gepr.: März 2018	Schneider

STRASSENBAUVERWALTUNG LAND MECKLENBURG-VORPOMMERN

Straße: B 198 (nächster Ort): Mirow

Bau-km -0+026.939 bis Bau-km 4+930.000

Unterlage Nr. 14.1
Blatt Nr. D N 10
Reg. Nr. Datum Zeichen

Planfeststellung

B 198 Ortsumgehung Mirow, Südschnitt

Bau-km 4+100.000 bis 4+490.000

Aufgestellt: Straßenbauteam Neustreltz

Neustreltz, März 2018

bearbeitet
gezeichnet
geprüft

März 2018 gez. i.A. Langer

Grunderwerbsplan

Maßstab 1: 500

Grundplan hergestellt: [Logo]

Aufnahme: 02/11 Dettmann/Galenbeck/Kurth

Feldvergleich: [Logo]

Kataster: [Logo]

Bezugssystem: Lage: GK 42/83 Höhe: DHHN 92