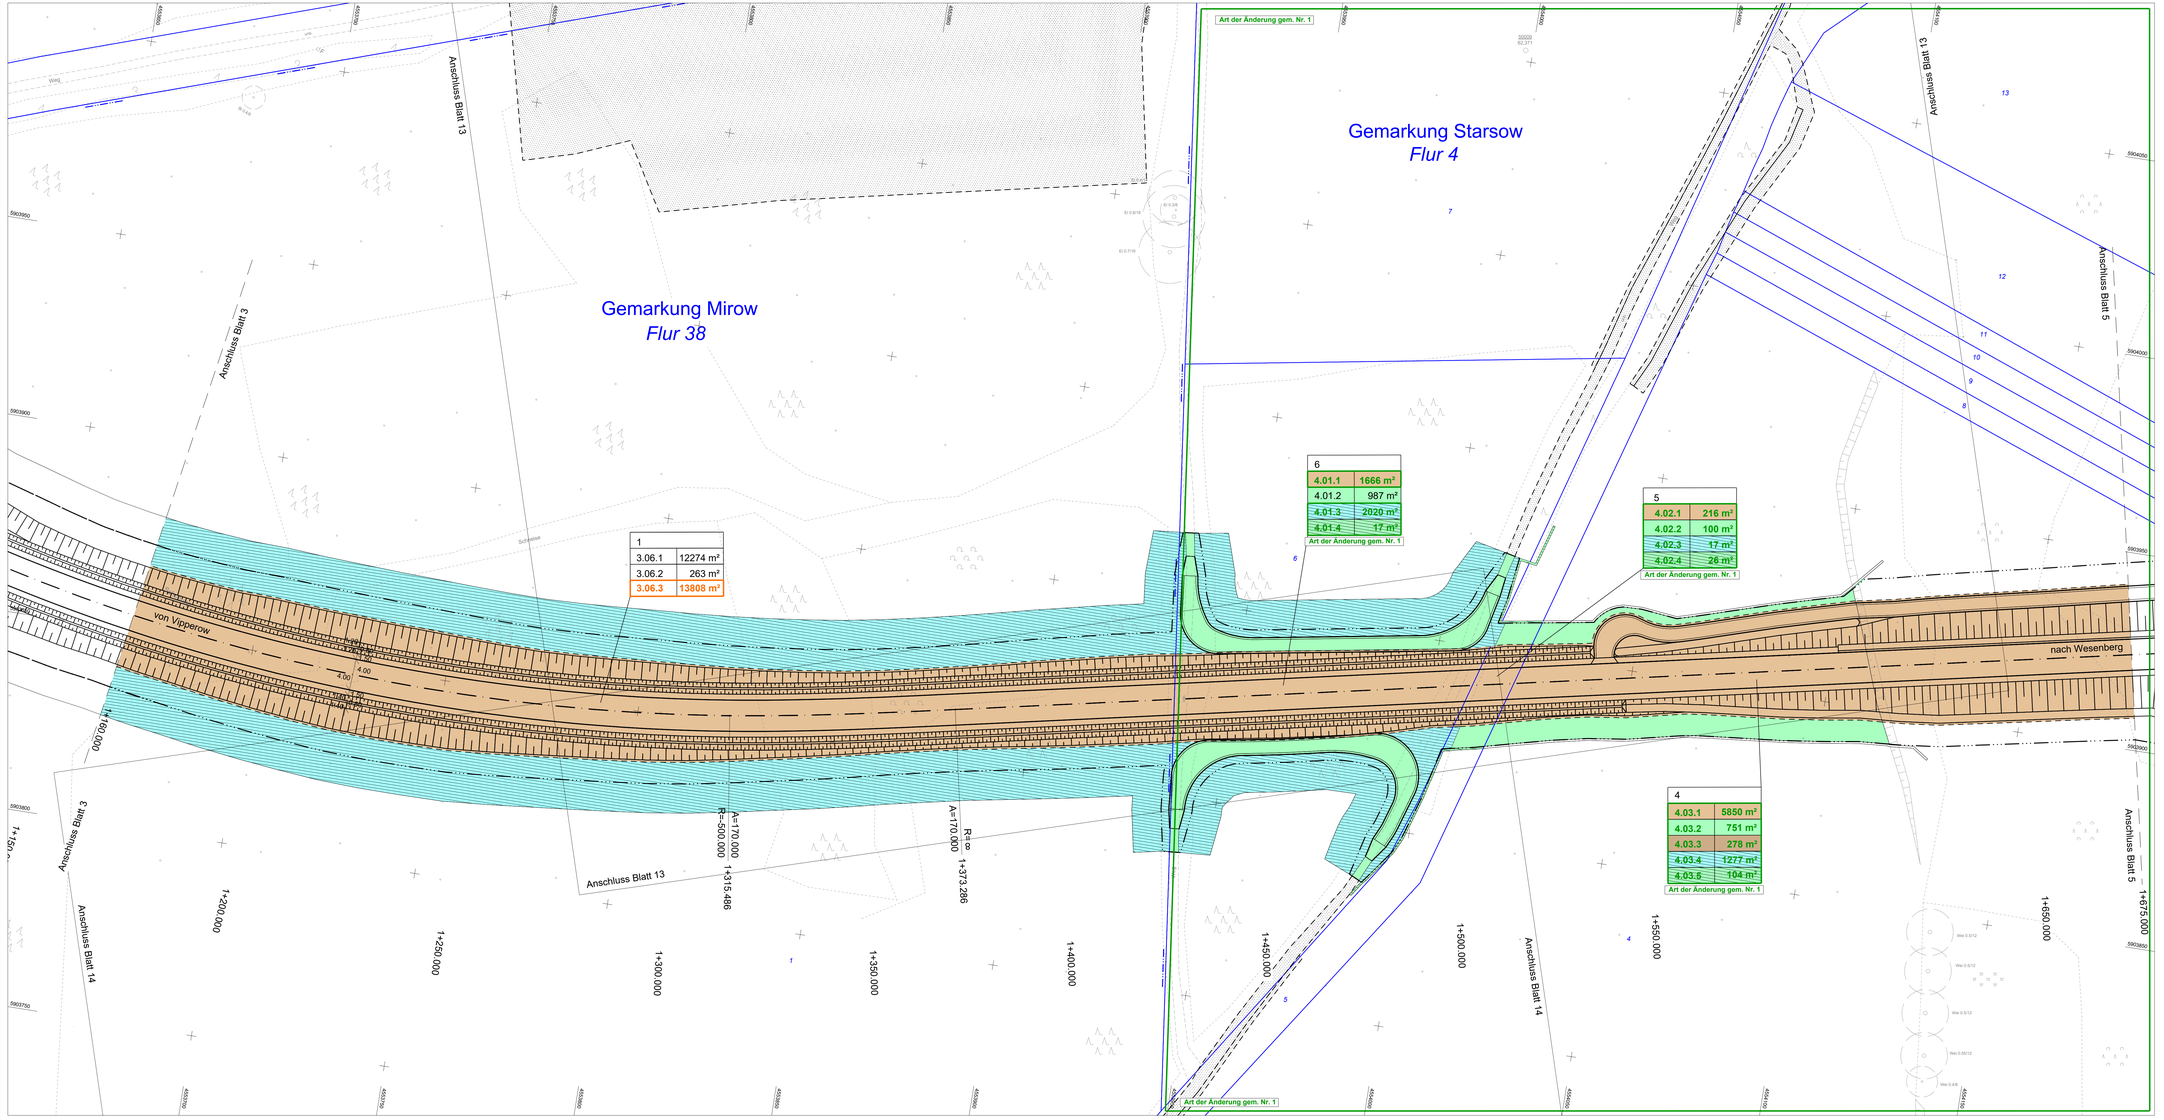

Legende

Aufnahmepunkt	Trigon. Punkt	Höhenfestpunkt
Durchlass (Rohrsohle)	Geländehöhe	Einfahrt
Eingang	gemessener Strauch	gemessener Baum
Schieberkappe Wasser	Schacht	Unterflurhydrant
Merkzeichen Wasser	Merkzeichen Gas	Merkzeichen Fernmelde
Holzmast	Stahlgittermast	Stahlbetonmast
km - Stein	Gefahrzeichen	Vorschriftszeichen
Infotafel	Poller	Bank
Denkmal	Feldstein	Stationszeichen
Höhe Wasserspiegel	Grünland	Wald
Laubwald	Nadelwald	Gehölz
Schilf, Rohr, Reet	Grundwasser-Beobachtungsrohr	Fließpfeil
oberirdische Elektrostütztg.	Grenzstein	Holzpfahlreihe
Zaun	Mauer	

Legende - Grunderwerb

- für den Straßenbau zu erwerbende Fläche
- für den Straßenbau vorübergehend benötigte Fläche
- Erwerb für Dritte (Straßenbau)
- dauernd zu beschränkende Fläche
- für LBP zu erwerbende Fläche
- für LBP vorübergehend benötigte Fläche
- Erwerb für Dritte (LBP)
- dauernd zu beschränkende Fläche, die durch landschaftspflegerische Maßnahmen belastet wird

Bereich mit Planänderungen/-ergänzungen 2020

Bereich mit Planänderungen/-ergänzungen

Grunderwerb trassenfrei; vgl. Unterlage 14.1, Blatt Nr. D N 1 (2020) zeichnerische Übernahme: PLAN AKZENT, Stand 03/2018)

Flurstücksnummer

XX

X.XX.X XXXX m²

bearbeitete Fläche in m²
lfd. Nr. im Grunderwerbsverzeichnis
Nr. des betreffenden Grunderwerbsplanes

Nutzungsgrenze
Flurstücksgrenze
Flurgrenze
Gemarkungsgrenze
Kreisgrenze
Zusammengehörigkeitshaken

Nr.	Art der Änderung	Datum	Name
1	Änderung der Grunderwerbsflächen infolge Änderung der Katastergrenzen	07.12.2020	Biernath

MECKLENBURGISCHES INGENIEURBÜRO FÜR VERKEHRSBAU GMBH SCHWERIN
ZWEIGNIEDERLASSUNG NEUSTRELITZ
Tiergartenstr. 21, 17235 Neustrelitz
Telefon: 03981/4567-0
Telefax: 03981/4567-27
E-Mail: zentrale@miv-neustrelitz.de
Leiter der Zweigniederlassung

T:\A-Wurzel\STRATIS\116681 B198 OU Mirow Süd\LP\ZEICH\LP.wor Druckdatum: 09.05.2018

	Datum	Zeichen
Bearb.:	März 2018	Wanko
Gez.:	März 2018	Wanzek
Gepr.:	März 2018	Schneider

Neustrelitz, März 2018

STRASSENBAUVERWALTUNG LAND MECKLENBURG-VORPOMMERN

Straße: B 198
(nächster Ort): Mirow

Bau-km -0+026.939 bis Bau-km 4+930.000

Unterlage Nr. 14.1
Blatt Nr. D N 4
Reg.Nr.

	Datum	Zeichen
bearbeitet		
gezeichnet		
geprüft	März 2018	gez. i.A.Langer

Planfeststellung

B 198 Ortsumgehung Mirow, Südabschnitt

Bau-km 1+160.000 bis 1+675.000

Grunderwerbsplan

Maßstab 1 : 500

Aufgestellt
Straßenbauamt Neustrelitz

Neustrelitz, März 2018

Grundplan hergestellt:

MECKLENBURGISCHES INGENIEURBÜRO FÜR VERKEHRSBAU GMBH SCHWERIN
Ludwigsluster Chaussee 72, 19061 Schwerin
Telefon: 03863/8960 Telefax: 03863/877127

Aufnahme: 02/11 Dettmann/Galenbeck/Kurth
Feldvergleich:
Kataster:
Bezugssystem
Lage: GK 42/83
Höhe: DHHN 92