

1	3.06.1	12274 m ²
	3.06.2	263 m ²
	3.06.3	13808 m ²

6	4.01.1	1649 m ²
	4.01.2	987 m ²
	4.01.3	1993 m ²
	4.01.4	11 m ²

5	4.02.1	210 m ²
	4.02.2	87 m ²
	4.02.3	52 m ²
	4.02.4	38 m ²

4	4.03.1	6003 m ²
	4.03.2	765 m ²
	4.03.3	151 m ²
	4.03.4	1349 m ²
	4.03.5	105 m ²

Legende


Aufnahmepunkt	Trigon. Punkt	Höhenfestpunkt
Durchlass (Rohrziele)	Geländehöhe	Einfahrt
Eingang	gemessener Strauch	gemessener Baum
Schieberkappe Wasser	Schacht	Unterflurhydrant
Merkzeichen Wasser	Merkzeichen Gas	Merkzeichen Fennecke
Holzmast	Stahlgerüstmast	Stahlbetonmast
km - Stein	Gefährzeichen	Vorschriftszeichen
Infotafel	Poller	Bank
Denkmal	Feldstein	Stationszeichen
Höhe Wasserspiegel	Grünland	Wald
Laubwald	Nadelwald	Gehölz
Schiff, Rohr, Reet	Grundwasser Beobachtungsrohr	Fließpfeil
oberirdische Elektrizität	Grenzstein	Holzpfähle
Zaun	Mauer	

Legende - Grunderwerb

	für den Straßenbau zu erwerbende Fläche
	für den Straßenbau vorübergehend benötigte Fläche
	Erwerb für Dritte (Straßenbau)
	dauermäßig zu beschränkende Fläche
	für LBP zu erwerbende Fläche
	für LBP vorübergehend benötigte Fläche
	Erwerb für Dritte (LBP)
	dauermäßig zu beschränkende Fläche, die durch landschaftspflegerische Maßnahmen belastet wird
	beanspruchte Fläche in m ²
	Nr. der besprochenen Teillfläche des Flurstücks
	Nr. im Grunderwerbverzeichnis
	Nr. des betreffenden Grunderwerbsplanes

Nutzungsgrenze
 Flurstücksgrenze
 Flurgrenze
 Gemarkungsgrenze
 Kreisgrenze
 Bereich mit Planänderungen/ergänzungen
 Zusammengehörigkeitslinien

Grunderwerbstrassenform: vgl. Unterlage 14.1
 Blatt 12.18, M: 1:1000 (architectonische Übernahme: PLAN AKZENT, Stand 03/2014)
 Flurstücknummer
 XX XXXX m²

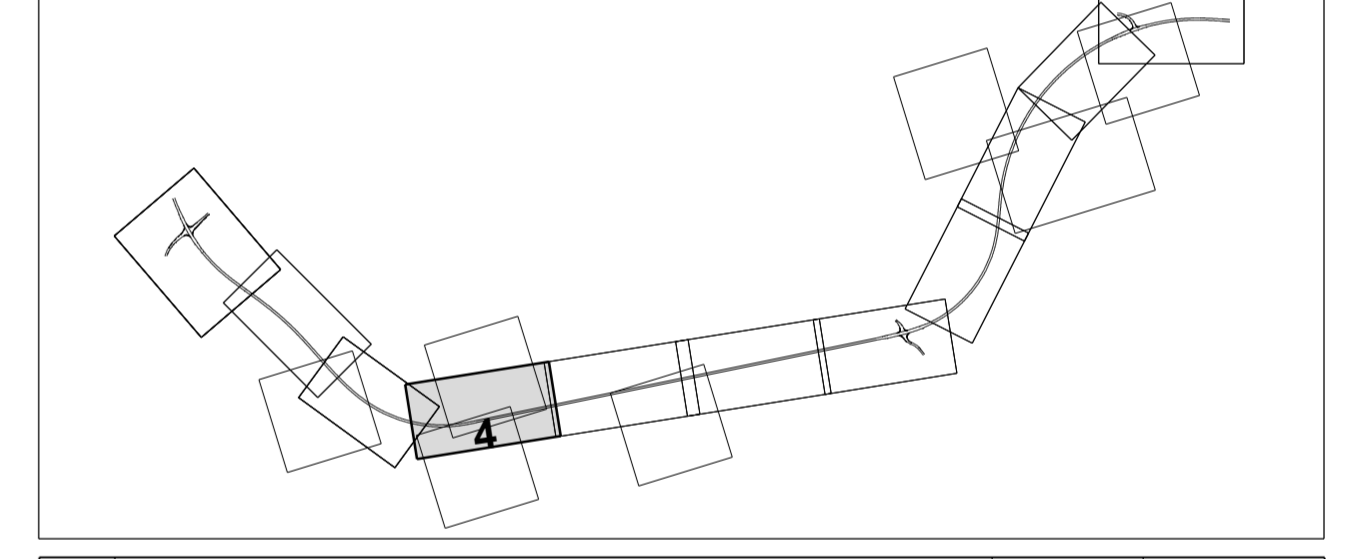

Nr.	Art der Änderung	Datum	Name

MECKLENBURGISCHES INGENIEURBÜRO FÜR VERKEHRSSBAU GMBH SCHWERIN
 ZWEIGNIEDERLASSUNG NEUSTREITZ
 Neustrelitz, März 2018
 Bearb.: März 2018 Wanzke
 Gez.: März 2018 Wanzke
 Gepr.: März 2018 Schneider

STRASSENBAUVERWALTUNG LAND MECKLENBURG-VORPOMMERN
 Straße: B 198 (nächster Ort): Mirow
 Bau-km -0+026.939 bis Bau-km 4+930.000
 Unterlage Nr. 14.1
 Blatt Nr. 4
 Reg. Nr. Datum Zeichen
 bearbeitet gezeichnet
 März 2018 (gez. I.A. Langer)
Grunderwerbsplan
 Maßstab 1:500
 Aufgestellt: Straßenbaumt Neustrelitz
 gez. Krage
 Neustrelitz, März 2018
Ungültig, siehe Deckblatt

Grundplan hergestellt:
 Aufnahme: 02/11 Dettmann/Galenbeck/Kurth
 Feldvergleich:
 Kataster:
 Bezugssystem: Höhe: GKR 42/83
 Höhen-DHN 52