

5.01.1	105 m ²
5.01.2	33 m ²
5.01.3	57 m ²

5.02.1	57 m ²
5.02.2	40 m ²
5.02.3	62 m ²

5.07.1	2 m ²
5.07.2	49 m ²
5.07.3	35 m ²

5.08.1	43 m ²
5.08.2	1 m ²

5.09.1	3 m ²
--------	------------------

5.04.1	3659 m ²
5.04.2	634 m ²
5.04.3	257 m ²

6.03.1	172 m ²
6.03.2	287 m ²
6.03.3	316 m ²

5.06.1	2176 m ²
5.06.2	431 m ²
5.06.3	2580 m ²

5.05.1	4149 m ²
5.05.2	1454 m ²
5.05.3	333 m ²

4.03.1	5850 m ²
4.03.2	751 m ²
4.03.3	278 m ²
4.03.4	1277 m ²
4.03.5	104 m ²

5.10.1	1 m ²
5.10.2	72 m ²


5.03.1	613 m ²
5.03.2	445 m ²
5.03.3	627 m ²

Legende

Aufnahmepunkt	Trigon. Punkt	Höhenfestpunkt
Durchlas (Rohrschie)	Geländehöhe	Einfahrt
Eingang	gemessener Strauch	gemessener Baum
Schieberkappe Wasser	Schacht	Unterflurhydrant
Merkzeichen Wasser	Merkzeichen Gas	Merkzeichen Farnmelde
Holzmast	Stahlgittermast	Stahlfachmast
km - Stein	Feldzeichen	Gefahrzeichen
Infotafel	Poller	Bank
Denkmal	Feldstein	Stationszeichen
Höhe Wasserspiegel	Grünland	Wald
Laubwald	Nadelwald	Gehölz
Schiffl. Rohr. Reet	Grundwasser Beobachtungsrohr	Fließpfeil
oberirdische Elektroleitung	Grenzstein	Holzpfähle
Zaun	Mauer	

Legende - Grunderwerb

	für den Straßenbau zu erwerbende Fläche		Bereich mit Planänderung/ergänzungen 2020
	für den Straßenbau vorübergehend benötigte Fläche		Bereich mit Planänderung/ergänzungen
	Erwerb für Dritte (Straßenbau)		
	dauernd zu beschränkende Fläche		
	für LBP zu erwerbende Fläche		
	für LBP vorübergehend benötigte Fläche		
	Erwerb für Dritte (LBP)		
	dauernd zu beschränkende Fläche, die durch landschaftspflegerische Maßnahmen belastet wird		
	Grunderwerb traassenfern; vgl. Unterlage 14.1, Blatt 12-18, M:1:1000 (maßstäbliche Übernahme: FlurAN ANZEN, Stand 03/2014)		Nutzungsgrenze
	Flurstücknummer		Flurstücksgrenze
	beanspruchte Fläche in m ² Nr. der beanspruchten Teilfläche des Flurstücks 16 Nr. im Grunderwerbverzeichnis Nr. des betreffenden Grunderwerbsplanes		Flurgrenze
			Gemarkungsgrenze
			Kreisgrenze
			Zusammenhängigkeitskanten

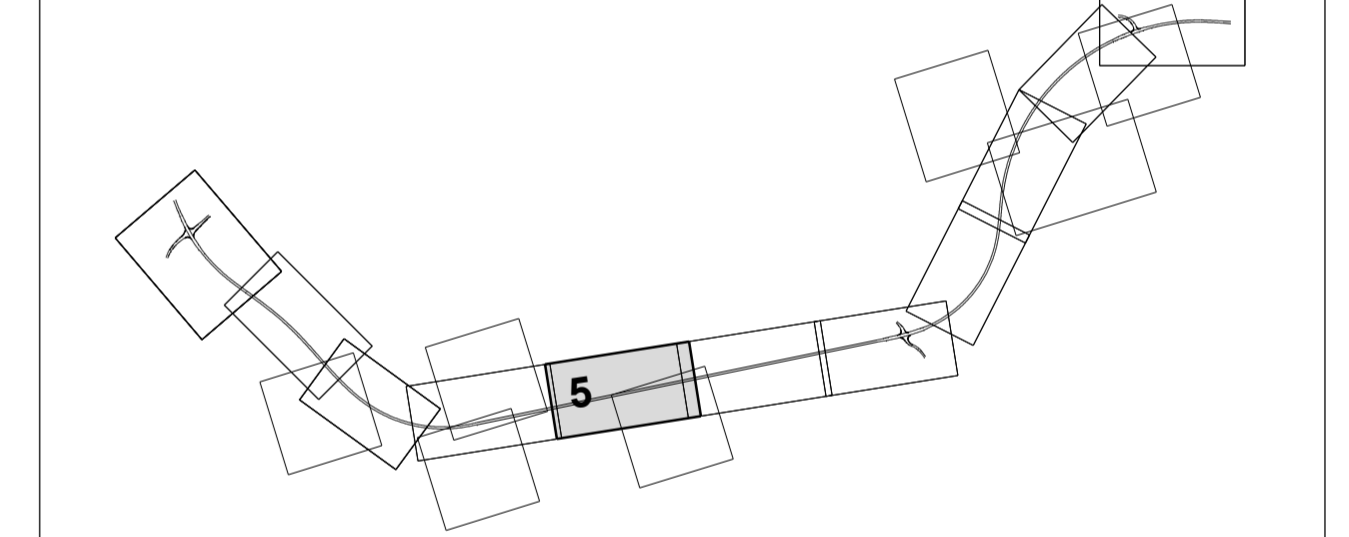

2	Änderung der Grunderwerbsflächen infolge Änderung der Katastergrenzen	07.12.2020	Biermath
1	Verlegung des Verbindungsweges Anpassung Baufeldgrenzen	05.03.2018	Langer
Nr.	Art der Änderung	Datum	Name

MIV MECKLENBURGISCHES INGENIEURBÜRO FÜR VERKEHRSSBAU GMBH SCHWERIN
ZWEIGNIEDERLASSUNG NEUSTRELTZ

Regenbogenstr. 17/23 Neustrelitz
Telefon: 0398146272
Telefax: 0398146273
E-Mail: zentr@ziv-neustrelitz.de

FJA: WZ04MSTRAT0110041 B116 CU Mirow-504
M:1:1000/2:1:400 - Grunddatum: 09.09.2014

Datum: März 2018
Zeichen: Wanko
Gez.: März 2018 Wanzek
Gepr.: März 2018 Schneider

Herstellung: März 2018
Lieber der Zweigniederlassung

STRASSENBAUVERWALTUNG LAND MECKLENBURG-VORPOMMERN Blatt Nr. **D N 5**

Straße: B 198 Bau-km 0+026.939 bis 4+930.000 Reg. Nr. Datum Zeichen
(nächster Ort): Mirow Bau-km 4+930.000

Planfeststellung B 198 Ortsumgehung Mirow, Südabschnitt
bearbeitet gezeichnet geprüft März 2018 gez. I.A.Langer

Grunderwerbsplan
Maßstab 1:500

Bau-km 1+675.000 bis 2+180.000

Aufgestellt: Straßenbaumt Neustrelitz
Neustrelitz, März 2018

Grundplan hergestellt: **MIV** MECKLENBURGISCHES INGENIEURBÜRO FÜR VERKEHRSSBAU GMBH SCHWERIN
Ludwigstraße 72, 19011 Schwerin
Telefon: 0398399000 Telefax: 03983991127

Aufnahme: 02/11 Dettmann/Galenbeck/Kurth
Feldvergleich: Katalster:
Bezugssystem: Lage: GK 42/83
Höhe: DHHN 92