

8	5.01.1	33 m <sup>2</sup>
	5.01.2	18 m <sup>2</sup>
	5.01.3	61 m <sup>2</sup>

9	5.02.1	35 m <sup>2</sup>
	5.02.2	21 m <sup>2</sup>

10	5.07.1	1 m <sup>2</sup>
----	--------	------------------

15/3	5.04.1	3127 m <sup>2</sup>
	5.04.2	574 m <sup>2</sup>
	5.04.3	100 m <sup>2</sup>

16	6.03.1	172 m <sup>2</sup>
	6.03.2	361 m <sup>2</sup>
	6.03.3	268 m <sup>2</sup>

17/1	5.06.1	2121 m <sup>2</sup>
	5.06.2	317 m <sup>2</sup>
	5.06.3	2578 m <sup>2</sup>

17/2	5.05.1	4515 m <sup>2</sup>
	5.05.2	1535 m <sup>2</sup>
	5.05.3	403 m <sup>2</sup>

4	4.03.1	6003 m <sup>2</sup>
	4.03.2	765 m <sup>2</sup>
	4.03.3	151 m <sup>2</sup>
	4.03.4	1349 m <sup>2</sup>
	4.03.5	105 m <sup>2</sup>

17/3	5.03.1	820 m <sup>2</sup>
	5.03.2	697 m <sup>2</sup>
	5.03.3	786 m <sup>2</sup>

**Legende**

	Aufnahmepunkt		Trigon. Punkt		Höherpunkt
	Durchlass (Rohrschie)		Geländehöhe		Erfahrt
	Eingang		gemessener Strauch		gemessener Baum
	Schieberkappe Wasser		Schacht		Unterflurhydrant
	Merkzeichen Wasser		Merkzeichen Gas		Merkzeichen Fernmelde
	Holzmast		Stahlgerüst		Stahlbetonmast
	km - Stein		Poller		Gefahrzeichen
	Infotafel		Feldstein		Vorschriftszeichen
	Denkmal		Grünland		Bank
	Höhe Wasserspiegel		Nadelwald		Stationszeichen
	Laubwald		Grundwasser Beobachtungsrohr		Wald
	Schiff, Rohr, Reet		Grenzstein		Gehölz
	oberirdische Elektroleitung		Mauer		Fließpfeil
	Zaun				Hölzpfahlreihe

**Legende - Grunderwerb**


	für den Straßenbau zu erwerbende Fläche
	für den Straßenbau vorübergehend benötigte Fläche
	Erwerb für Dritte (Straßenbau)
	äußere zu beschränkende Fläche
	für LBP zu erwerbende Fläche
	für LBP vorübergehend benötigte Fläche
	Erwerb für Dritte (LBP)
	äußere zu beschränkende Fläche, die durch landschaftspflegerische Maßnahmen belastet wird
	Bereich mit Planänderungen/ergänzungen

Grunderwerbstrassenform: vgl. Unterlage 14.1, Blatt 12-18, M 1000 (maßstäbliche Übernahme: PLAN ANZ. Nr. Stand 03/2014), Flurstücksnummer

beanspruchte Fläche in m<sup>2</sup>  
 Nr. der besprochenen Teilfläche des Flurstücks  
 Nr. im Grunderwerbverzeichnis  
 Nr. des betreffenden Grunderwerbsplanes

XX  
 X.XXX XXXX m<sup>2</sup>

Nutzungsgrenze  
 Flurstücksgrenze  
 Flurgrenze  
 Gemarkungsgrenze  
 Kreisgrenze  
 Zusammenhängigkeiten

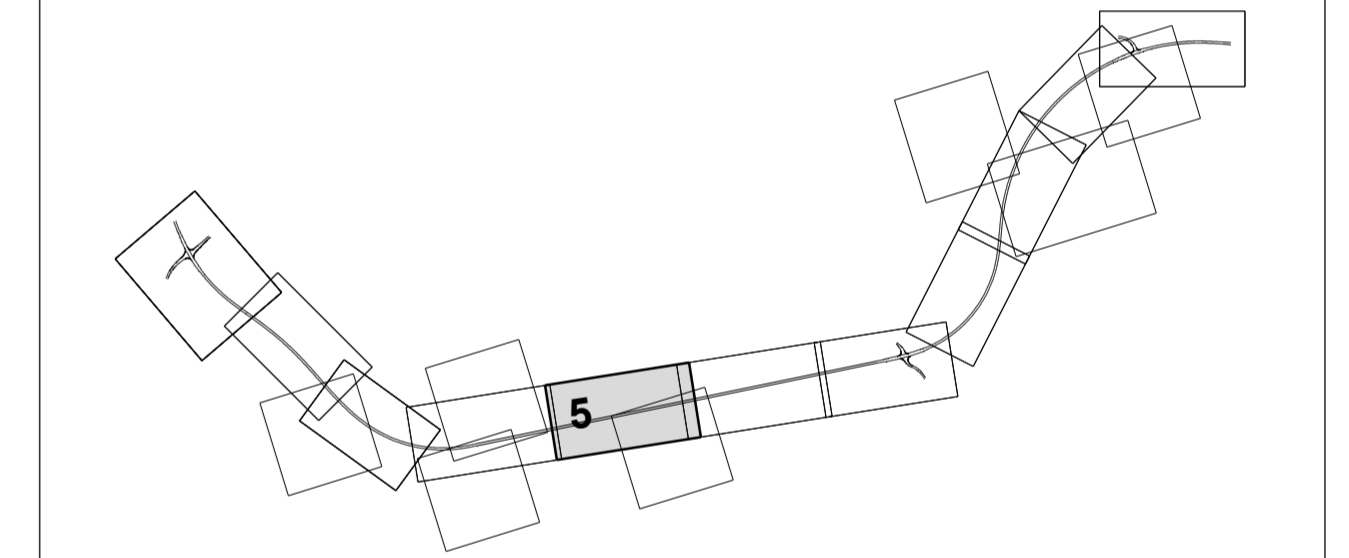

1	Verlegung des Verbindungsweges, Anpassung Bauflächengrenzen	05.03.2018	Langer
Nr.	Art der Änderung	Datum	Name

**MECKLENBURGISCHES INGENIEURBÜRO FÜR VERKEHRSSBAU GMBH SCHWERIN**  
 ZWEIGNIEDERLASSUNG NEUSTRELTZ

Regierungsstr. 17/23 Neustreltz  
 Telefon: 0398146247  
 Telefax: 0398146242  
 E-Mail: zorn@mvv-neustreltz.de

gez. Schneider  
 Leiter der Zweigniederlassung

Datum: 05.03.2018  
 Zeichen: N 5  
 Bearb.: März 2018  
 Wanko  
 Gez.: März 2018  
 Wanzek  
 Gepr.: März 2018  
 Schneider

**STRASSENBAUVERWALTUNG LAND MECKLENBURG-VORPOMMERN**

Straße: B 198 (nächster Ort): Mirow  
 Bau-km: 0+026.939 bis 4+930.000

Unterlage Nr. 14.1  
 Blatt Nr. N 5  
 Reg. Nr.  
 Datum  
 Zeichen

**Planfeststellung**  
 B 198 Ortsumgehung Mirow, Südschnitt

Bearbeitet: März 2018  
 gezeichnet: März 2018  
 geprüft: März 2018  
 i. d. R. Langer

**Grunderwerbsplan**  
 Maßstab 1: 500

Grundplan hergestellt:

**MECKLENBURGISCHES INGENIEURBÜRO FÜR VERKEHRSSBAU GMBH SCHWERIN**  
 Ludwigstraße 72, 19011 Schwerin  
 Telefon: 039839900 Telefax: 03983991127

Aufnahme: 02/11 Dettmann/Galenbeck/Kurth  
 Feldvergleich:  
 Katalster:

Bezugssystem  
 Lage: GK 42/83  
 Höhe: DHHN 92

**Ungültig, siehe Deckblatt**