

Legende

Aufnahmepunkt	Trigon. Punkt	Höhenfestpunkt
Durchlass (Rohrbohle)	Getändelbohle	Einfahrt
Eingang	gemessener Strauch	gemessener Baum
Schieberkappe Wasser	Schacht	Unterkuhrdrant
Merkszeichen Wasser	Merkszeichen Gas	Merkszeichen Fernmelde
Holzmast	Stahlgerüstmast	Stahlbetonmast
km - Stein	Feldzeichen	Vorschriftszeichen
Infotafel	Polier	Bank
Denkmal	Feldstein	Stationszeichen
Höhe Wasserspiegel	Grünland	Wald
Laubwald	Nadelwald	Gehöf
Schiff, Rohr, Reet	Grundwasser-Bohrloch	Fließpfad
überirdische Elektrizität	Grenzstein	Höfzählreihe
Zaun	Mauer	

Legende - Grunderwerb

für den Straßenbau zu erwerbende Fläche	Bereich mit Planänderung/ergänzungen 2020
für den Straßenbau vorübergehend benötigte Fläche	Bereich mit Planänderung/ergänzungen
Erwerb für Dritte (Straßenbau)	
dauernd zu beschränkende Fläche	
für LBP zu erwerbende Fläche	
für LBP vorübergehend benötigte Fläche	
Erwerb für Dritte (LBP)	
dauernd zu beschränkende Fläche, die durch landschaftspflegische Maßnahmen belastet wird	


Grundwerbstrassenform: vgl. Unterlage 14.1, Blatt 12-18, Nr. 1000 (nachrichtliche Übernahme: PLAN ANZERN, Stand 03/2014)

Flurstücksnummer

XX XXXX m²

beanspruchte Fläche in m²
Nr. der besprochenen Teilfläche des Flurstücks
Ist-Nr. im Grundwerbverzeichnis
Nr. des betreffenden Grunderwerbsplanes

Nutzungsgrenze
Flurstücksgrenze
Flurgrenze
Gemarkungsgrenze
Kreisgrenze
Zusammengehörigkeitskanten

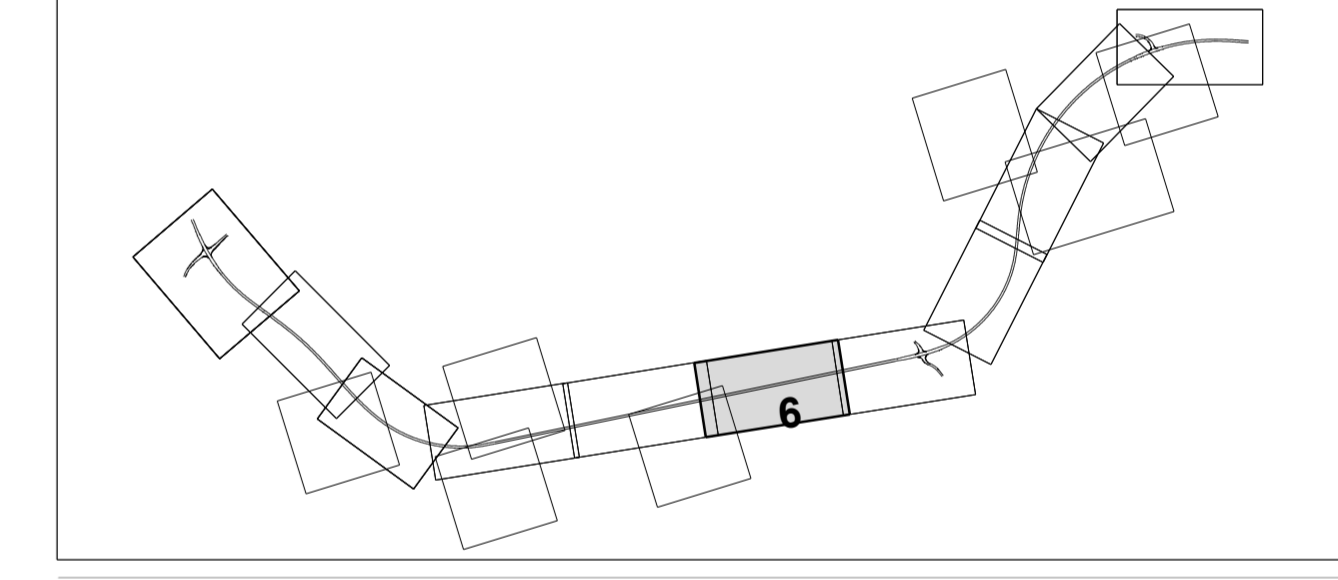

3	Änderung der Grunderwerbsflächen infolge Änderung der Katastergrenzen	07.12.2020	Biermath
2	Änderung der Erwerbart infolge Baumreifeplanung	05.03.2018	Langer
1	Verlegung des Verbindungsweges, Anpassung Bauflächengrenzen	05.03.2018	Langer

Nr. Art der Änderung Datum Name

MECKLENBURGISCHES INGENIEURBÜRO FÜR VERKEHRSBAU GMBH SCHWERIN
ZWEIGNIEDERLASSUNG NEUSTRELITZ

Regenbogenstr. 17/20 Neustrelitz
Telefon: 038614667-27
Telefax: 038614667-27
E-Mail: znr@ibv-neustrelitz.de

Leiter der Zweigniederlassung

Handzettel, März 2018

STRASSENBAUVERWALTUNG LAND MECKLENBURG-VORPOMMERN

Straße: B 198 (nächster Ort): Mirow

Bau-km 0+026.939 bis Bau-km 4+930.000

Planfeststellung
B 198 Ortsumgehung Mirow, Südschnitt

Bau-km 2+180.000 bis 2+700.000

Aufgestellt: Straßenbaumt Neustrelitz
Neustrelitz, März 2018

Unterlage Nr. 14.1
Blatt Nr. **D N 6**

Bearb.: März 2018
Gez.: März 2018
Gepr.: März 2018

gezeichnet
geprüft

März 2018 (gez. I.A.Langer)

Grunderwerbsplan
Maßstab 1 : 500

Grundplan hergestellt:

Aufnahme: 02/11 Dettmann/Galenbeck/Kurth
Feldvergleich:
Kataster:

Bezugssystem
Lage: GK 42/83
Höhe: DHHN 92