

63/1	
7.13.1	2979 m ²
7.13.2	776 m ²
7.13.3	1017 m ²

64/1	
7.14.1	1451 m ²
7.14.2	1599 m ²

72	
8.01.1	46 m ²
8.01.2	30 m ²

75	
8.02.1	3347 m ²
8.02.2	2175 m ²


74	
8.03.1	2615 m ²
8.03.2	1516 m ²

Legende

Aufnahme Punkt	Trigon. Punkt	Höhenfestpunkt
Durchlas (Rohrsohle)	Geländehöhe	Einfahrt
Eingang	gemessener Strauch	gemessener Baum
Schieberkappe Wasser	Schacht	Unterflurhydrant
Merkzeichen Wasser	Merkzeichen Gas	Merkzeichen Fernmelde
Holzmast	Stahlgittermast	Stahlbetonmast
km - Stein	Gefahrzeichen	Vorschriftszeichen
Infotafel	Poller	Bank
Denkmal	Feldstein	Stationszeichen
Höhe Wasserspiegel	Grünland	Wald
Laubwald	Nadelwald	Gehölz
Schiff, Rohr, Reet	Grundwasser-Beobachtungsrohr	Fließpfad
oberirdische Elektrizität	Grenzstein	Holzpfahreihe
Zaun	Mauer	

Legende - Grunderwerb

	für den Straßenbau zu erwerbende Fläche	
	für den Straßenbau vorübergehend benötigte Fläche	
	Erwerb für Dritte (Straßenbau)	
	dauermäßig zu beschränkende Fläche	
	für LBP zu erwerbende Fläche	
	für LBP vorübergehend benötigte Fläche	Bereich mit Planänderungen/ergänzungen 2020
	Erwerb für Dritte (LBP)	Bereich mit Planänderungen/ergänzungen
	dauermäßig zu beschränkende Fläche, die durch landschaftspflegerische Maßnahmen belastet wird	
	Grunderwerbstrassenform: vgl. Unterlage 14.1, Blatt 12, 18, M1-1000 (nachrichtliche Übernahme: PLAN AKZENT, Stand 03/2014)	
	Flurstücknummer	
	beanspruchte Fläche in m ² für die beanspruchten Teileflächen des Flurstücks	
	Nr. im Grunderwerbverzeichnis	
	Nr. des betreffenden Grunderwerbsplanes	
		Nutzungsgrenze
		Flurstücksgrenze
		Flurgrenze
		Gemarkungsgrenze
		Kreisgrenze
		Zusammengehörigkeitskanten

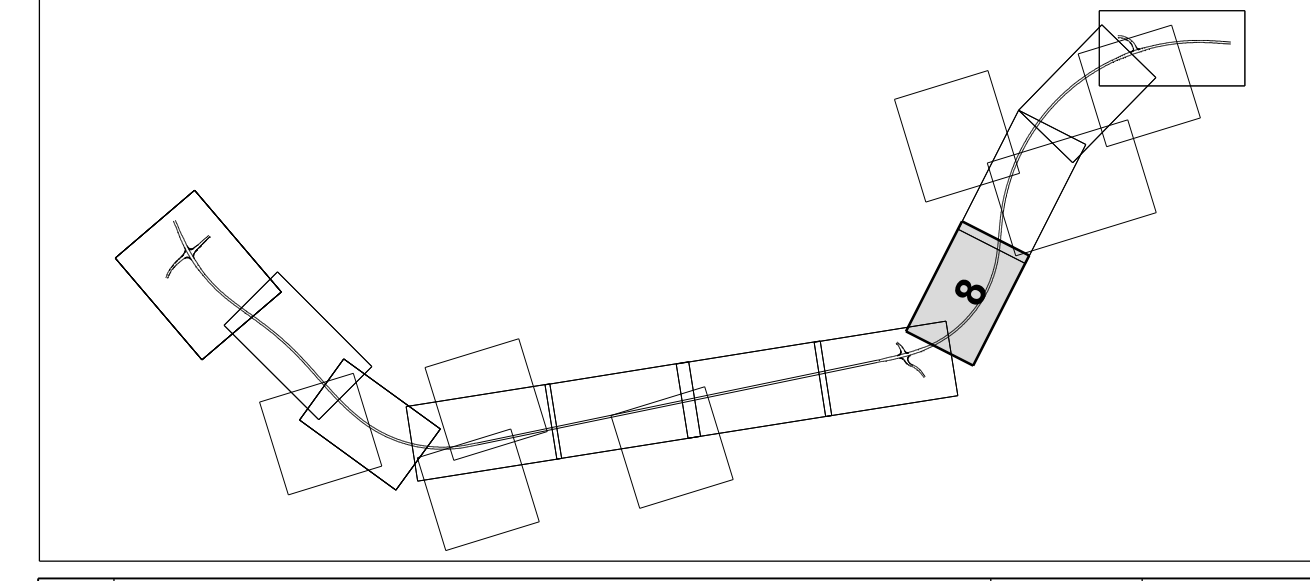

1	Änderung der Grunderwerbflächen infolge Änderung der Katastergrenzen	07.12.2020	Biermath
Nr.	Art der Änderung	Datum	Name

MECKLENBURGISCHES INGENIEURBÜRO FÜR VERKEHRSSBAU GMBH SCHWERIN ZWEIGNIEDERLASSUNG NEUSTRELITZ

Targetstraße 21, 17235 Neustrelitz
 Telefon: 039814051-0
 Telefax: 039814587-27
 E-Mail: zentral@mv-ingenieur.de

Neustrelitz, März 2018

DA Wanzek/STRATIS 116681 B198 OU Mirow Süd
 20.11.2018/20.11.2018
 Datum: 07.12.2020
 Zeichen: D N 8
 Bearb.: März 2018 Wankö
 Gez.: März 2018 Wanzek
 Geprf.: März 2018 Schneider

STRASSENBAUVERWALTUNG LAND MECKLENBURG-VORPOMMERN

Unterlage Nr. 14.1
 Blatt Nr. D N 8

Straße: B 198 Bau-km 0+026.939 bis 4+930.000 Reg. Nr.
 (nächster Ort): Mirow Bau-km 4+930.000 Datum Zeichen

Planfeststellung
 B 198 Ortsumgehung Mirow, Südschnitt

bearbeitet
 gezeichnet
 geprüft

März 2018 gez. I.A. Langer

Grunderwerbsplan
 Maßstab 1 : 500

Bau-km 3+160.000 bis 3+615.000

Aufgestellt
 Straßenbaumt Neustrelitz

Neustrelitz, März 2018

Grundplan hergestellt:

MECKLENBURGISCHES INGENIEURBÜRO FÜR VERKEHRSSBAU GMBH SCHWERIN

Aufnahme: 02/11 Dettmann/Galenbeck/Kurth
 Feldvergleich:
 Kataster: Lager: GK 42/83 Höhe: DHHN 92