

63/1	
7.13.1	2979 m ²
7.13.2	776 m ²
7.13.3	1017 m ²

74	
8.03.1	2620 m ²
8.03.2	1518 m ²

75	
8.02.1	3353 m ²
8.02.2	2178 m ²

64/1	
7.14.1	1451 m ²
7.14.2	1599 m ²

72	
8.01.1	46 m ²
8.01.2	30 m ²

Legende

	Aufnahmepunkt		Trigon. Punkt		Höhenfestpunkt
	Durchlas (Rohrsohle)		Geländehöhe		Einfahrt
	Eingang		gemessener Strauch		gemessener Baum
	Schieberkappe Wasser		Schacht		Unterflurhydrant
	Merkmale Wasser		Merkmale Gas		Merkmale Fernmelde
	Holzmast		Stahlgittermast		Stahlbetonmast
	km - Stein		Gefahrzeichen		Vorschriftszeichen
	Infotafel		Polter		Bank
	Denkmal		Feldstein		Stationszeichen
	Höhe Wasserspiegel		Grünland		Wald
	Laubwald		Nadelwald		Gehölz
	Schiff, Rohr, Reet		Grundwasser-Beobachtungsrohr		Fließpfad
	oberirdische Elektrizität		Grenzstein		Holzpfahreihe
	Zaun		Mauer		


Legende - Grunderwerb

	für den Straßenbau zu erwerbende Fläche		Bereich mit Pflanzungen/-ergänzungen
	für den Straßenbau vorübergehend benötigte Fläche		Nutzungsgrenze
	Erwerb für Dritte (Straßenbau)		Flurstücksgrenze
	dauermäßig zu beschränkende Fläche		Flurgrenze
	für LBP zu erwerbende Fläche		Gemarkungsgrenze
	für LBP vorübergehend benötigte Fläche		Kreisgrenze
	Erwerb für Dritte (LBP)		Zusammengehörigkeitskanten
	dauermäßig zu beschränkende Fläche, die durch landschaftspflegerische Maßnahmen belastet wird		

Grunderwerbstrassenform: vgl. Unterlage 14.1, Blatt 12, 18, M1-1000 (nachträgliche Übernahme: PLAN AKZENT, Stand 03/2014)

Flurstücksgrenze
Flurgrenze
Gemarkungsgrenze
Kreisgrenze
Zusammengehörigkeitskanten

beanspruchte Fläche in m²
Nr. der beanspruchten Teilfläche des Flurstücks
Nr. im Grunderwerbverzeichnis
Nr. des betreffenden Grunderwerbsplanes

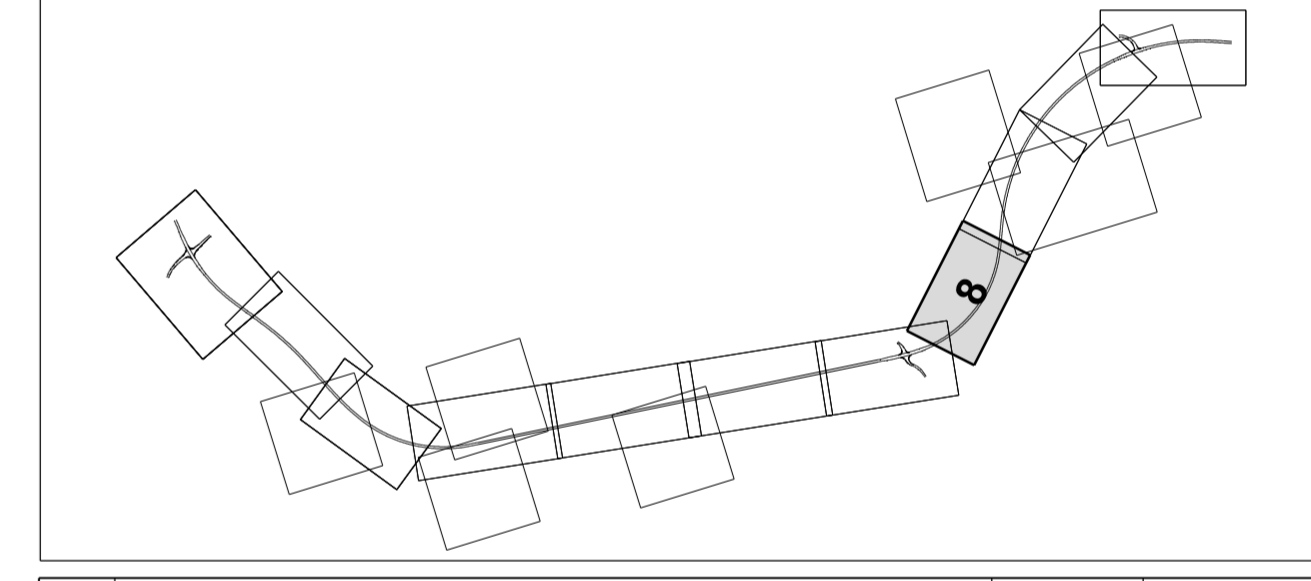

Nr.	Art der Änderung	Datum	Name

MECKLENBURGISCHES INGENIEURBÜRO FÜR VERKEHRSSBAU GMBH SCHWERIN
ZWEIGNIEDERLASSUNG NEUSTRELITZ

Tel.: 0386 14051-0
Telefax: 0386 14051-27
E-Mail: zentral@mv-ingenieur.de

gez. Schneider
Leiter der Zweigniederlassung

Neustrelitz, März 2018

U.A. Wanzek/STRATIS 116681 B198 DU Mirow Süd
DU/FALP/PA/01
Druckdatum: 08.09.2018

Datum: März 2018
Zeichen: Wankö
Gez.: März 2018
Wanzek
Gepr.: März 2018
Schneider

STRASSENBAUVERWALTUNG LAND MECKLENBURG-VORPOMMERN

Straße: B 198 (nächster Ort): Mirow

Bau-km 0+026.939 bis Bau-km 4+930.000

Unterlage Nr. 14.1
Blatt Nr. 8
Reg. Nr.
Datum
Zeichen

Planfeststellung
B 198 Ortsumgehung Mirow, Südschnitt

Bearbeitet, gezeichnet, geprüft

März 2018, gez. i.A. Langer

Grunderwerbsplan
Bau-km 3+160.000 bis 3+615.000
Maßstab 1 : 500

Aufgestellt
Straßenbauamt Neustrelitz
gez. Krage
Neustrelitz, März 2018

Grundplan hergestellt:

MECKLENBURGISCHES INGENIEURBÜRO FÜR VERKEHRSSBAU GMBH SCHWERIN
Ludwigkater Chaussee 72, 19061 Schwerin
Telefon: 038629960, Telefax: 038629727

Aufnahme: 02/11 Dettmann/Galenbeck/Kurth

Feldvergleich:
Kataster:

Bezugssystem
Lager: GK 42/83
Höhe: DHHN 92