


Legende

	Aufnahmepunkt		Trigon. Punkt		Höhenfestpunkt
	Durchlass (Rohrsohle)		Geländehöhe		Einfahrt
	Eingang		gemessener Strauch		gemessener Baum
	Schieberkappe Wasser		Schacht		Unterflurdrain
	Merkszeichen Wasser		Merkszeichen Gas		Merkszeichen Fernmelde
	Holzmast		Stahlgittermast		Stahlbetonmast
	km - Stein		Gefährtszeichen		Vorschriftszeichen
	Infotafel		Polter		Bank
	Denkmal		Feldstein		Stationszeichen
	Höhe Wasserspiegel		Grünland		Wald
	Laubwald		Nadelwald		Gehölz
	Schiff, Rohr, Reet		Grundwasser-Bewachtungsrohr		Fließteufel
	oberirdische Elektrizitätsleitung		Grenzstein		Holzpfähle
	Zaun		Mauer		

Legende - Grunderwerb

	für den Straßenbau zu erwerbende Fläche		Bereich mit Planänderung/-ergänzungen 2020
	für den Straßenbau vorübergehend benötigte Fläche		Bereich mit Planänderung/-ergänzungen
	Erwerb für Dritte (Straßenbau)		
	dauernd zu beschränkende Fläche		
	für LBP zu erwerbende Fläche		
	für LBP vorübergehend benötigte Fläche		
	Erwerb für Dritte (LBP)		
	dauernd zu beschränkende Fläche, die durch landwirtschaftliche Maßnahmen belastet wird		
	Grundbesitzstrassenform; vgl. Unterlage 14.1, Blatt 12-18, M:1:5000 (nachrichtliche Übernahme: PLAN ARZENT, Stand 03/2014)		Nutzungsgrenze
	Flurstücknummer		Flurstücksgrenze
	XX XXXX XXXX m²		Fluggrenze
	beanspruchte Fläche in m²		Gemarkungsgrenze
	Nr. der beanspruchten Teilfläche des Flurstücks		Kreisgrenze
	Rd. Nr. im Grunderwerbverzeichnis		Zusammengehörigkeitsknoten
	Nr. des betreffenden Grunderwerbsplanes		

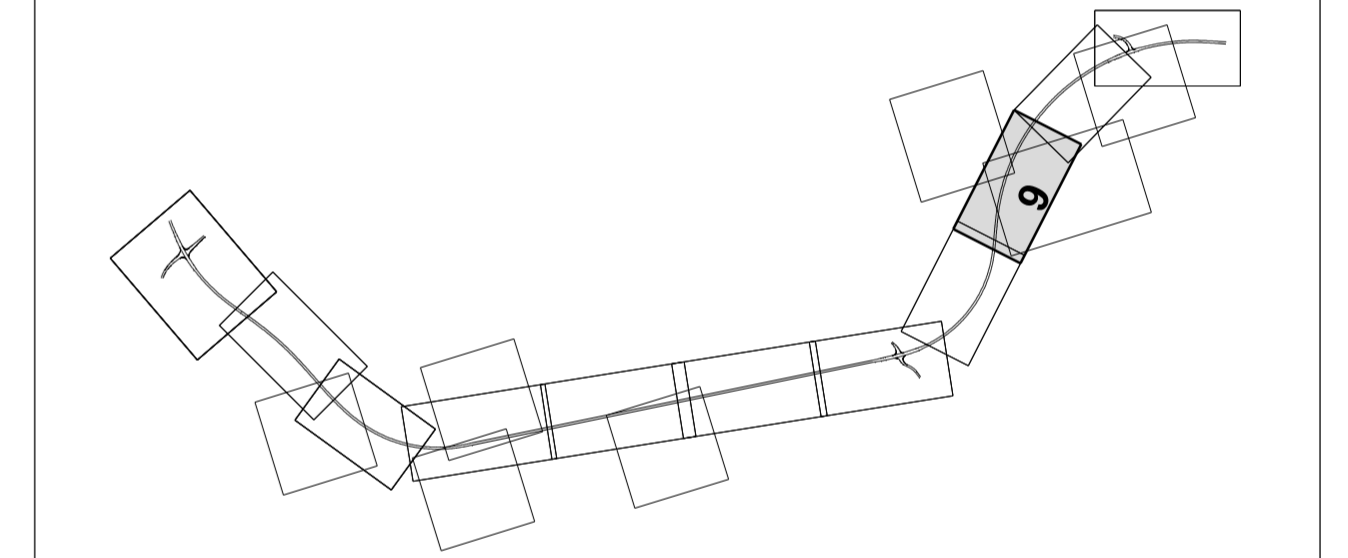

4	Änderung der Grunderwerbsflächen infolge Änderung der Katastergrenzen	07.12.2020	Biernath
3	Anpassung LBP-Flächen	05.03.2018	Langer
2	Verbreiterung Wegeanschluss, Anpassung Baufeldgrenze	05.03.2018	Langer
1	Einbettung Pflanzstreifen, Anpassung Wegeführung und Baufeldgrenze	05.03.2018	Langer

MECKLENBURGISCHES INGENIEURBÜRO FÜR VERKEHRSBAU GMBH SCHWERIN ZWEIFIEDLERLASSUNG NEUSTRELTZ

Datum	Zeichen
Bearb.: März 2018	Wanko
Gez.: März 2018	Wanzek
Gepr.: März 2018	Schneider

STRASSENBAUVERWALTUNG LAND MECKLENBURG-VORPOMMERN

Unterlage Nr. 14.1
Blatt Nr. **D N 9**

Straße: B 198
(nächster Ort): Mirow

Bau-km -0+026.939 bis Bau-km 4+930.000

Planfeststellung
B 198 Ortsumgehung Mirow, Südabschnitt

Bearbeitet, gezeichnet, geprüft: März 2018, gez. i.A. Langer

Grunderwerbsplan
Maßstab 1:500

Bau-km 3+615.000 bis 4+100.000

Aufgestellt: Straßenbaubeamt Neustrelitz

Neustrelitz, März 2018

Grundplan hergestellt: MECKLENBURGISCHES INGENIEURBÜRO FÜR VERKEHRSBAU GMBH SCHWERIN

Aufnahme: 02/11 Dettmann/Galenbeck/Kurth
Feldvergleich: Lage: GK 42/83
Kataster: Höhe: DHN 92