

**Legende**


	Aufnahmepunkt		Trigon. Punkt		Höhenfestpunkt
	Durchlass (Rohrsohle)		Geländehöhe		Einfahrt
	Eingang		gemessener Strauch		gemessener Baum
	Schieberkappe Wasser		Schacht		Unterflurhydrant
	Merkezzeichen Wasser		Merkezzeichen Gas		Merkezzeichen Fernmelde
	Holzmast		Stahlgittermast		Stahlbetonmast
	km - Stein		Gefährtszeichen		Vorschriftszeichen
	Infotafel		Polter		Bank
	Denkmal		Feldstein		Stationszeichen
	Höhe Wasserspiegel		Grünland		Wald
	Laubwald		Nadelwald		Gehölz
	Schiff, Rohr, Reet		Grundwasser-Beobachtungsrohr		Fließpfeil
	oberirdische Elektrizitätsleitung		Grenzstein		Holzpfähle
	Zaun		Mauer		

**Legende - Grunderwerb**

	für den Straßenbau zu erwerbende Fläche		Bereich mit Planänderungen/ergänzungen
	für den Straßenbau vorübergehend benötigte Fläche		Nutzungsgrenze
	Erwerb für Dritte (Straßenbau)		Flurstücksgrenze
	dauern zu beschränkende Fläche		Flurgrenze
	für LBP zu erwerbende Fläche		Gemarkungsgrenze
	für LBP vorübergehend benötigte Fläche		Kreisgrenze
	Erwerb für Dritte (LBP)		Zusammengehörigkeitskanten
	dauern zu beschränkende Fläche, die durch landschaftspflegerische Maßnahmen belastet wird		

Grunderwerbstransparenz: vgl. Unterlage 14.1, Blatt 12-18, Art. 1000 (rechtliche Übernahme: PLAN AKZENT, Stand 03/2014)

XX  
XXXX XXXX m<sup>2</sup>  
Nr. der beantragten Teilfläche des Flurstücks  
86 Nr. im Grunderwerbverzeichnis  
Nr. des betreffenden Grunderwerbplanes

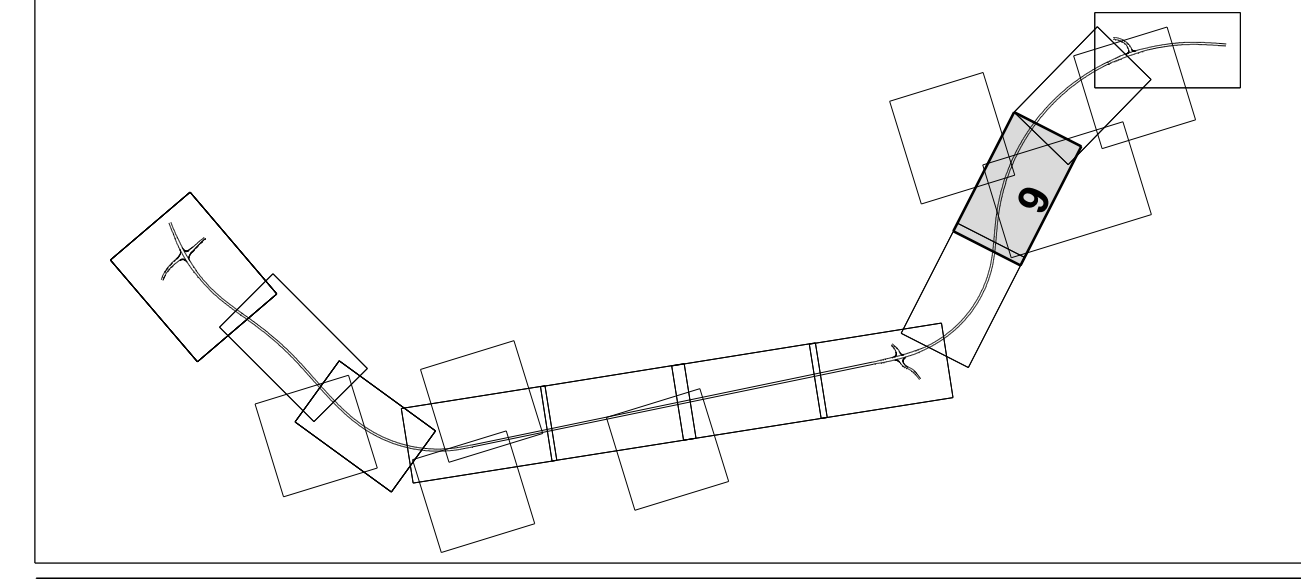

3	Anpassung LBP-Flächen	05.03.2018	Langer
2	Verbreiterung Wegeanschluss, Anpassung Baufeldgrenze	05.03.2018	Langer
1	Einbettung Pflanzstreifen, Anpassung Wegeführung und Baufeldgrenze	05.03.2018	Langer

**MECKLENBURGISCHES INGENIEURBÜRO FÜR VERKEHRSBAU GMBH SCHWERIN ZWEIGNIEDERLASSUNG NEUSTRELTZ**

gez. Schneider  
Leiter der Zweigniederlassung

Datum	Zeichen
Bearb.: März 2018	Wanko
Gez.: März 2018	Wanzek
Gepr.: März 2018	Schneider

**STRASSENBAUVERWALTUNG LAND MECKLENBURG-VORPOMMERN**

Straße: B 198 (nächster Ort): Mirow

Bau-km -0+026.939 bis Bau-km 4+930.000

Unterlage Nr. 14.1  
Blatt Nr. 19

**Planfeststellung**  
B 198 Ortsumgehung Mirow, Südschnitt

Bearbeitet, gezeichnet, geprüft: März 2018, gez. i.A. Langer

**Grunderwerbsplan**  
Maßstab 1:500

Bau-km 3+615.000 bis 4+100.000

Aufgestellt: Neustrelitz, März 2018

gez. Krage

Neustrelitz, März 2018

Grundplan hergestellt:

Aufnahme:	02/11 Dettmann/Galenbeck/Kurth
Feldvergleich:	
Kataster:	

Bezugssystem: Lage: GK 42/83 Höhe: DHN 92