


NW

SE


1 ——— 1'

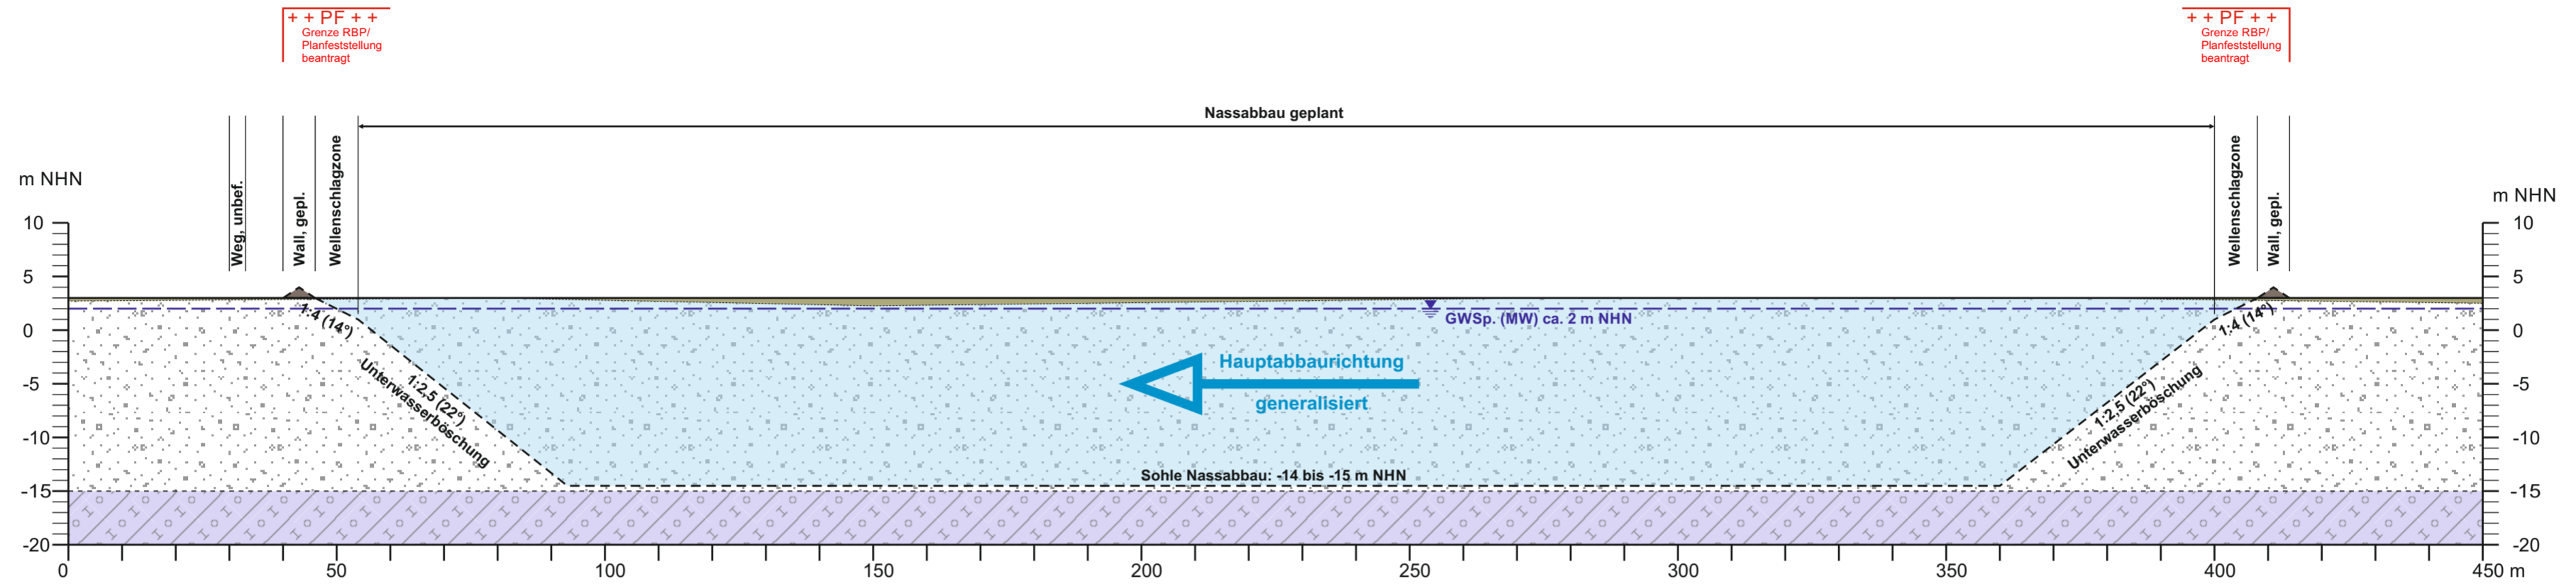

SW

NE

2 ——— 2'

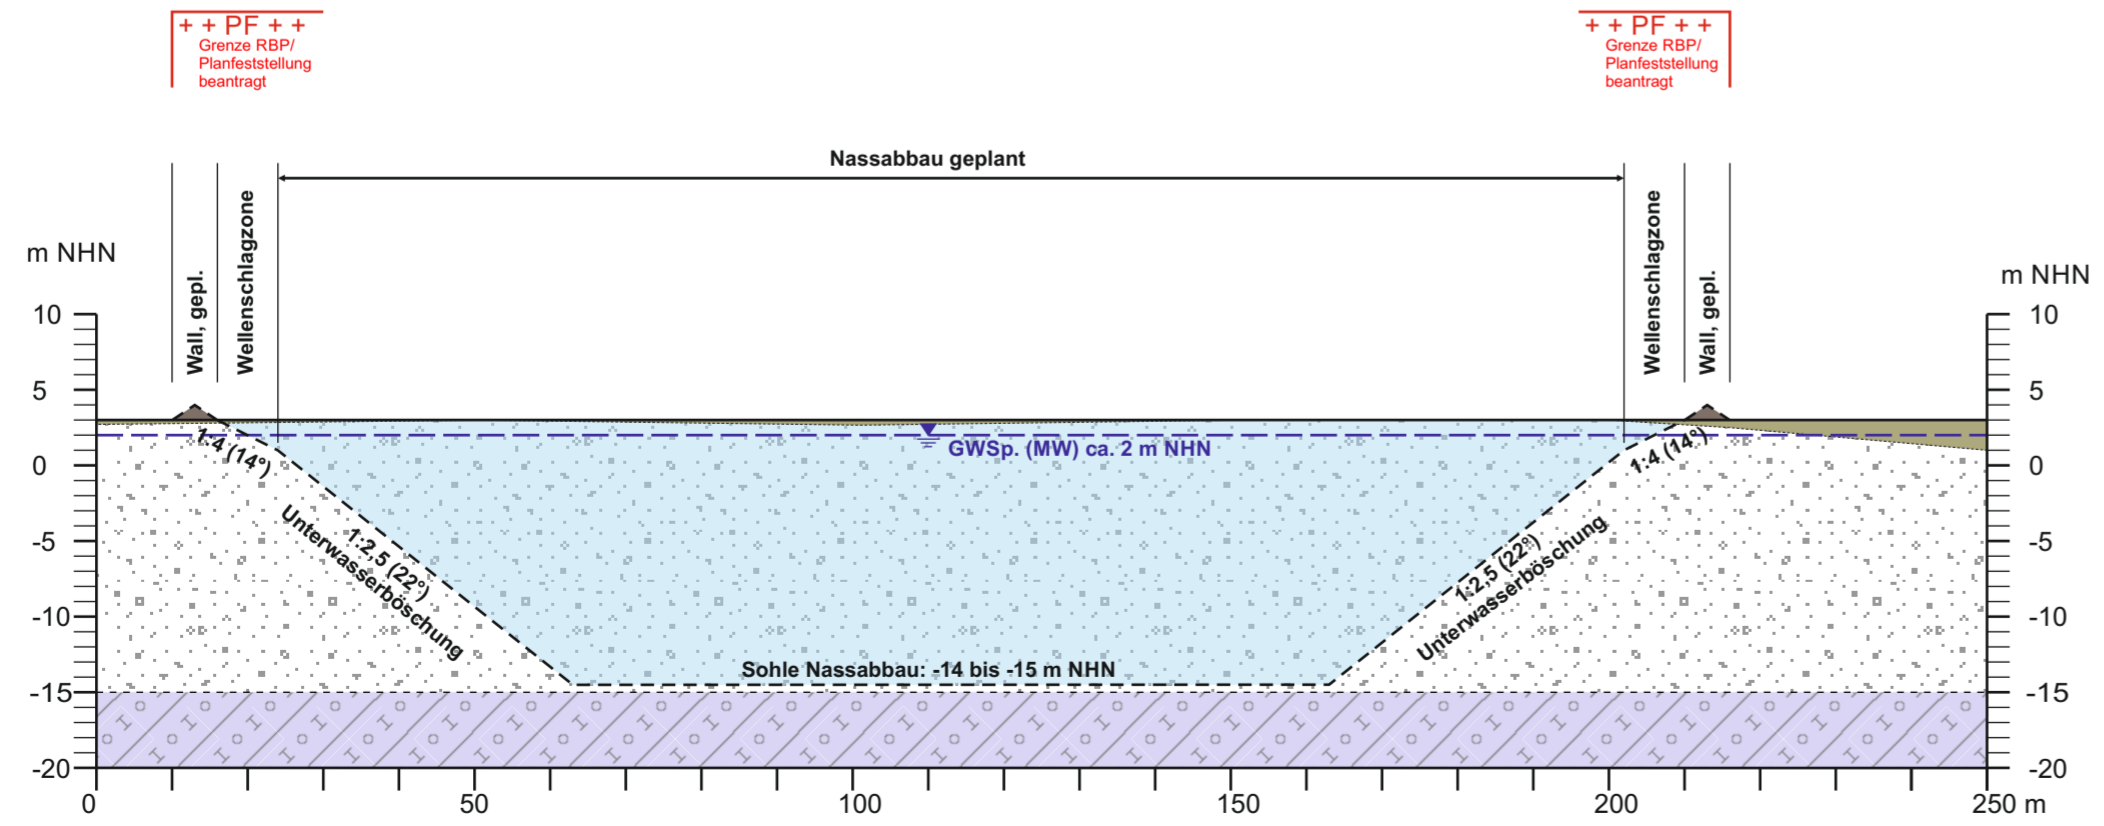

Legende:

- gemessener Stand - OK Gelände
- - - - - geplanter Abbaustand
- Moorboden/Oberboden - Abraum
- Sand/Kiessand anstehend - Rohstoff
- Sand/Kiessand, gewinnbar im Nassabbau
- Geschiebemergel - Liegendes
- mittlerer Grundwasserspiegel (MGWSp.)

Betreiber:	KIESWERK LANGSDORF	Kieswerk Langsdorf GmbH c/o. Peene Kies GmbH Müssentin 20 17126 Jarmen, OT Müssentin
Planung:	GEO PROJEKT SCHWERIN	GEO Projekt Schwerin Eckdrift 41, 19061 Schwerin Tel. (0385) 61713-0 Kontakt@geoprojekt.de
Objekt:	Tagebau Langsdorf	
Vorhaben:	Antrag auf 7. Planänderung Rahmenbetriebsplan Kiessandabbau „Erweiterung Tagebau Langsdorf“	
Bezeichnung:	Schnitte 1-1', 2-2'	
Maßstab:	Bearbeiter: Bremer	Anlage: 4
1:1.000/500	Projekt: P18-084	Stand: 03.2023