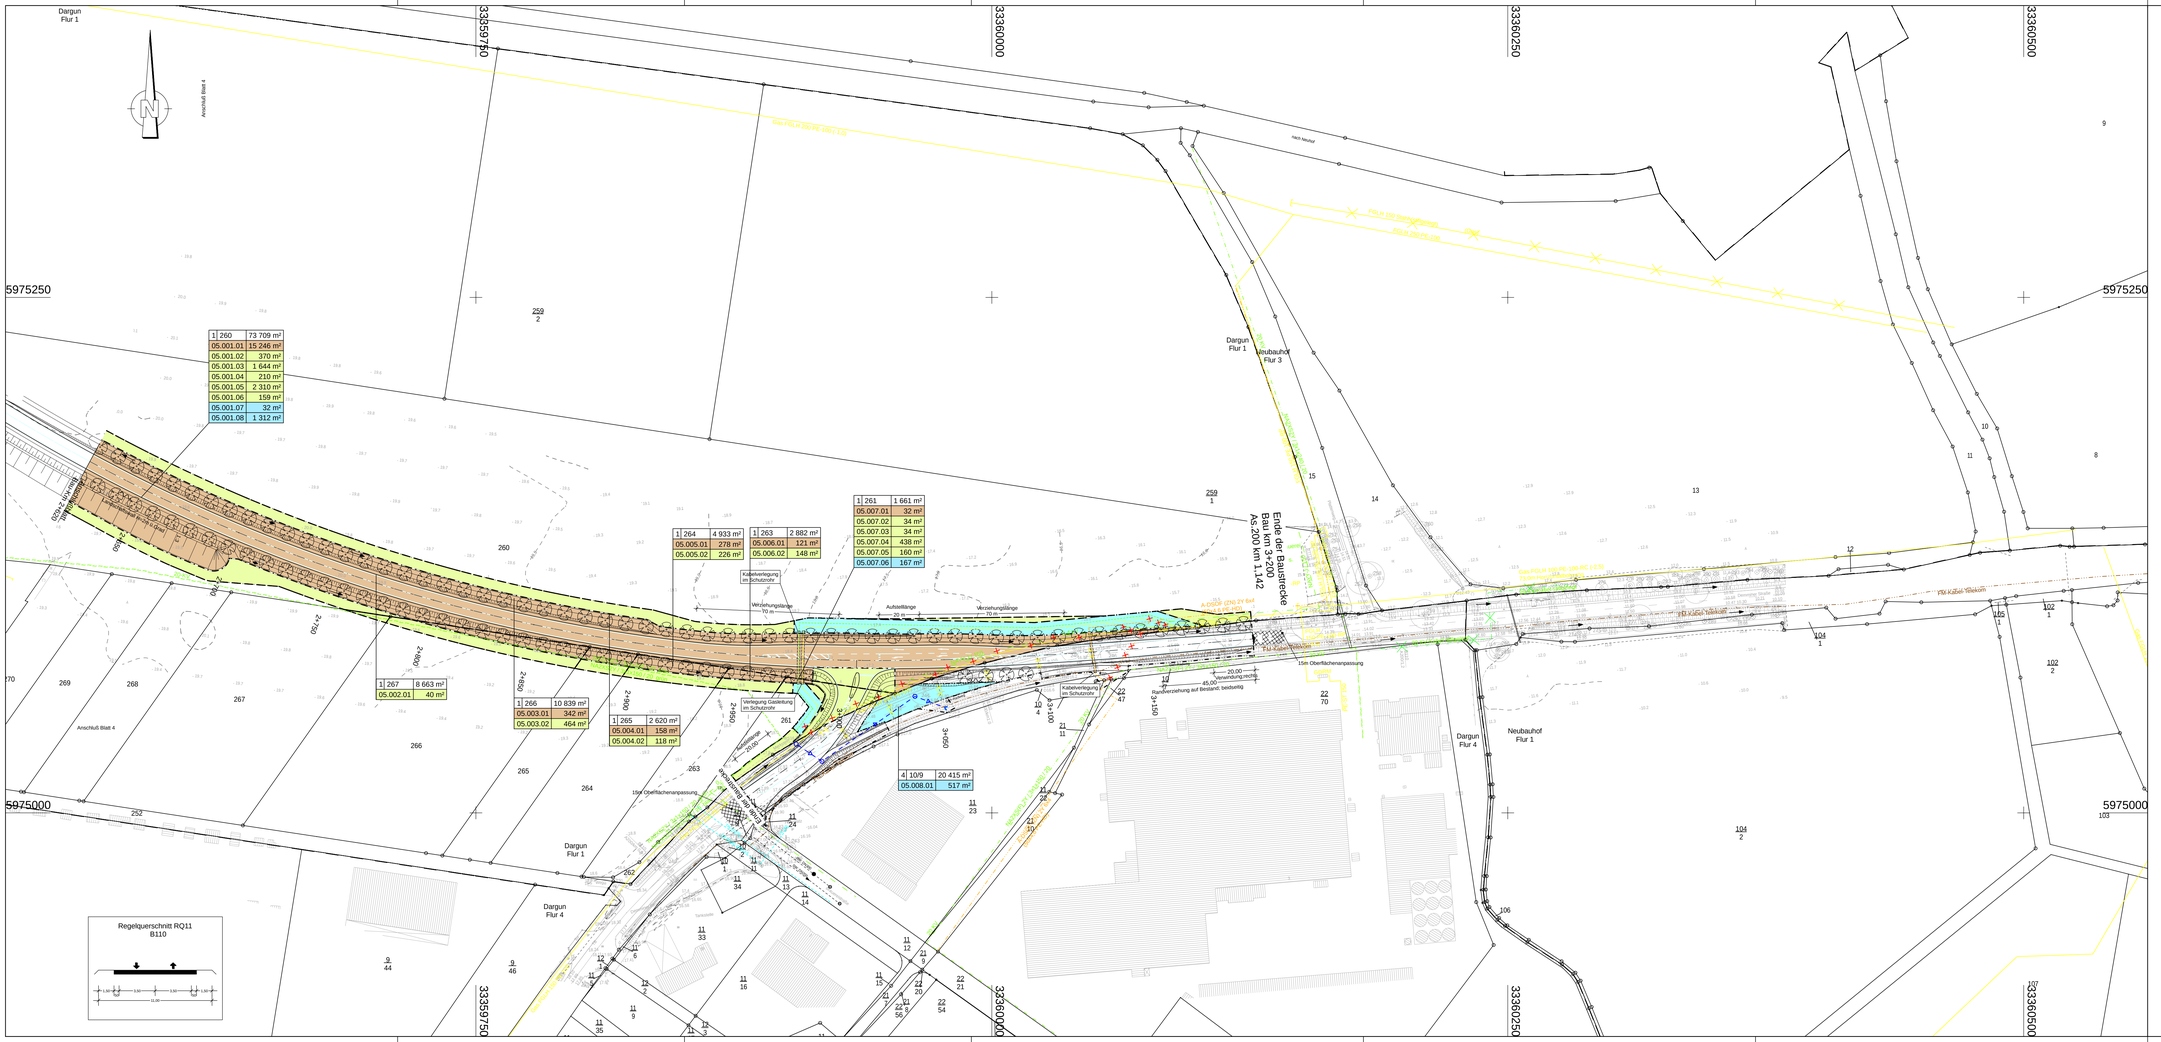
Dargun
Flur 1
Anschluß Blatt 4
3359750
3360000
3360250
3360500
5975250
5975000
259
2
260
259
1
Dargun
Flur 1
Neubauhof
Flur 3
Dargun
Flur 4
Neubauhof
Flur 1
Dargun
Flur 1
Dargun
Flur 4
Neubauhof
Flur 1
Anschluß Blatt 4
Ende der Baustrecke
Bau-km 3+200
As 200 km 1,142
nach Neubrandenburg
nach Neukalen
nach Neukalen
nach Neubrandenburg
Regelquerschnitt RQ11
B110
1,50
3,50
3,50
1,50
11,00
1 | 260 | 73 709 m²
05.001.01 | 15 246 m²
05.001.02 | 370 m²
05.001.03 | 1 644 m²
05.001.04 | 210 m²
05.001.05 | 2 310 m²
05.001.06 | 159 m²
05.001.07 | 32 m²
05.001.08 | 1 312 m²
1 | 261 | 1 661 m²
05.007.01 | 32 m²
05.007.02 | 34 m²
05.007.03 | 34 m²
05.007.04 | 438 m²
05.007.05 | 160 m²
05.007.06 | 167 m²
1 | 263 | 2 882 m²
05.006.01 | 121 m²
05.006.02 | 148 m²
1 | 264 | 4 933 m²
05.005.01 | 278 m²
05.005.02 | 226 m²
1 | 265 | 2 620 m²
05.004.01 | 158 m²
05.004.02 | 118 m²
1 | 266 | 10 839 m²
05.003.01 | 342 m²
05.003.02 | 464 m²
1 | 267 | 8 663 m²
05.002.01 | 40 m²
4 | 10/9 | 20 415 m²
05.008.01 | 517 m²
Kabelverlegung im Schutzrohr
Verlegung Gasleitung im Schutzrohr
Verziehungslänge 70 m
Aufstellänge 20 m
Verziehungslänge 70 m
Kabelverlegung im Schutzrohr
Kabelverlegung im Schutzrohr
Verlegung Gasleitung im Schutzrohr
Aufstellänge 20 m
15m Oberflächenanpassung
15m Oberflächenanpassung
45,00
20,00
Rundverziehung auf Bestand: bestvertig
Wiederherstellung Weg
Wiederherstellung Weg
Wiederherstellung Weg