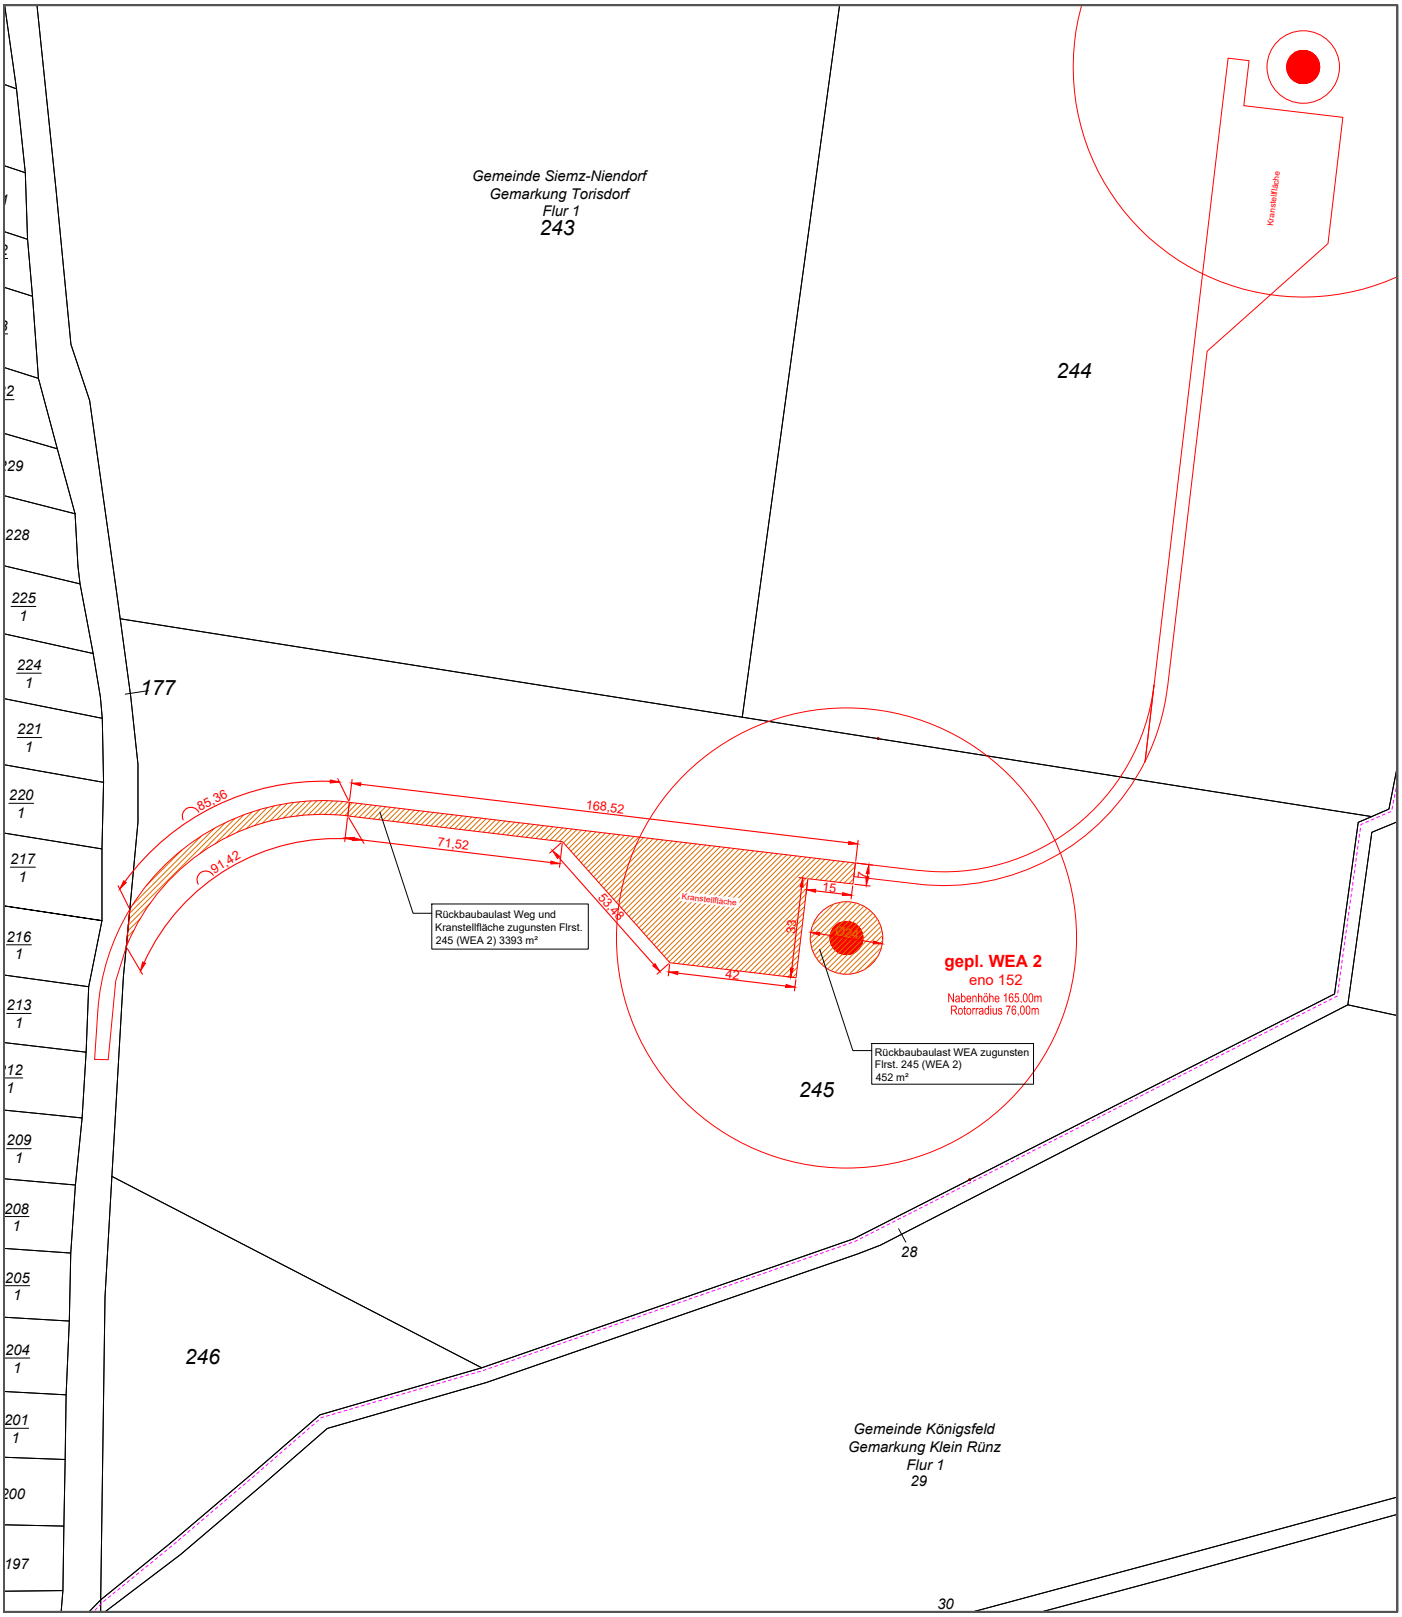


# Legende:

N

WEA geplant

Fläche Rückbaubaulast

# Baulast - Rückbau

Bauvorhaben:

## WP Löwitz West I

Unternehmen:

ENO ENERGY

Straße am Zeltplatz 7 • 18230 Ostseebad Rerik
T.: 0381-203792-0 F.: 0381-203792-101

| | |
|---|---|
| Projektierer: | CPL |
| Entwurfverf.: | CPL |
| Planstand: | 2022-07-04 |
| KS: | ETRS89 33N |
| Plott | 2022-07-04 |

Planinhalt:

Rückbau Baulast WEA, Wege & Kranstellfläche - WEA 2

Gemarkung: Torisdorf
Flur: 1 Flurstück: 245

Maßstab: 1: 2 500

Anlage: XXXXX