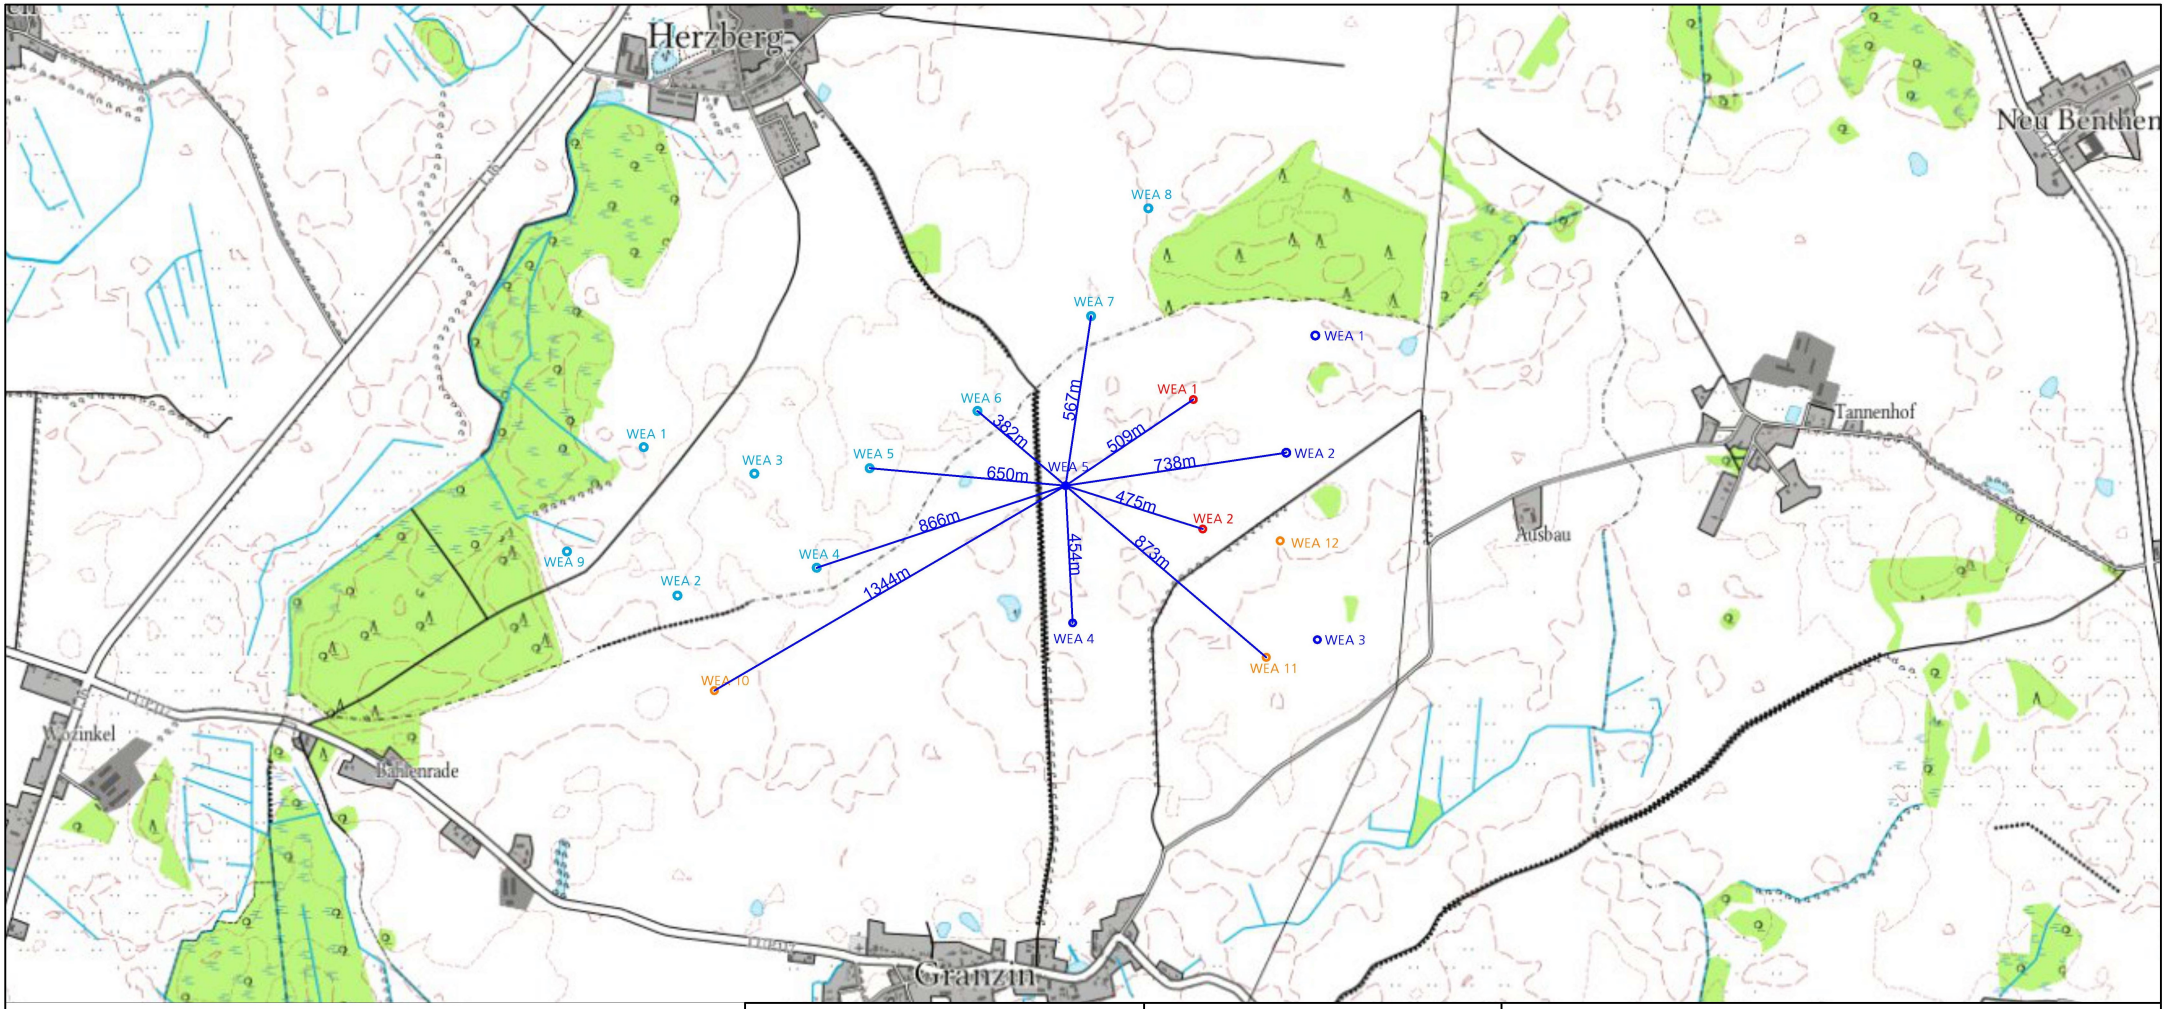

UTM, ETRS 89
WEA 5
Ost 33.297.415
Nord 5.934.144
GE 5.5-158 / 161 m NH

- WEA 1 Planung Prokon
- WEA 1 Planung ENO
- WEA 1 Planung KWE
- WEA 1 Planung UKA

prokon

PROKON Regenerative Energien eG
Kirchhoffstr. 3, 25524 Itzehoe

Maßstab: 1:25.000

Genehmigt von: _____
Datum, Unterschrift

Windpark: Granzin
WEA 5

Bezeichnung:
Lageplan - Abstände zu WEA

gez./bearb.
Datum: 02.06.2020 Name: J. Gätke

Plotdatum:
03.06.2020