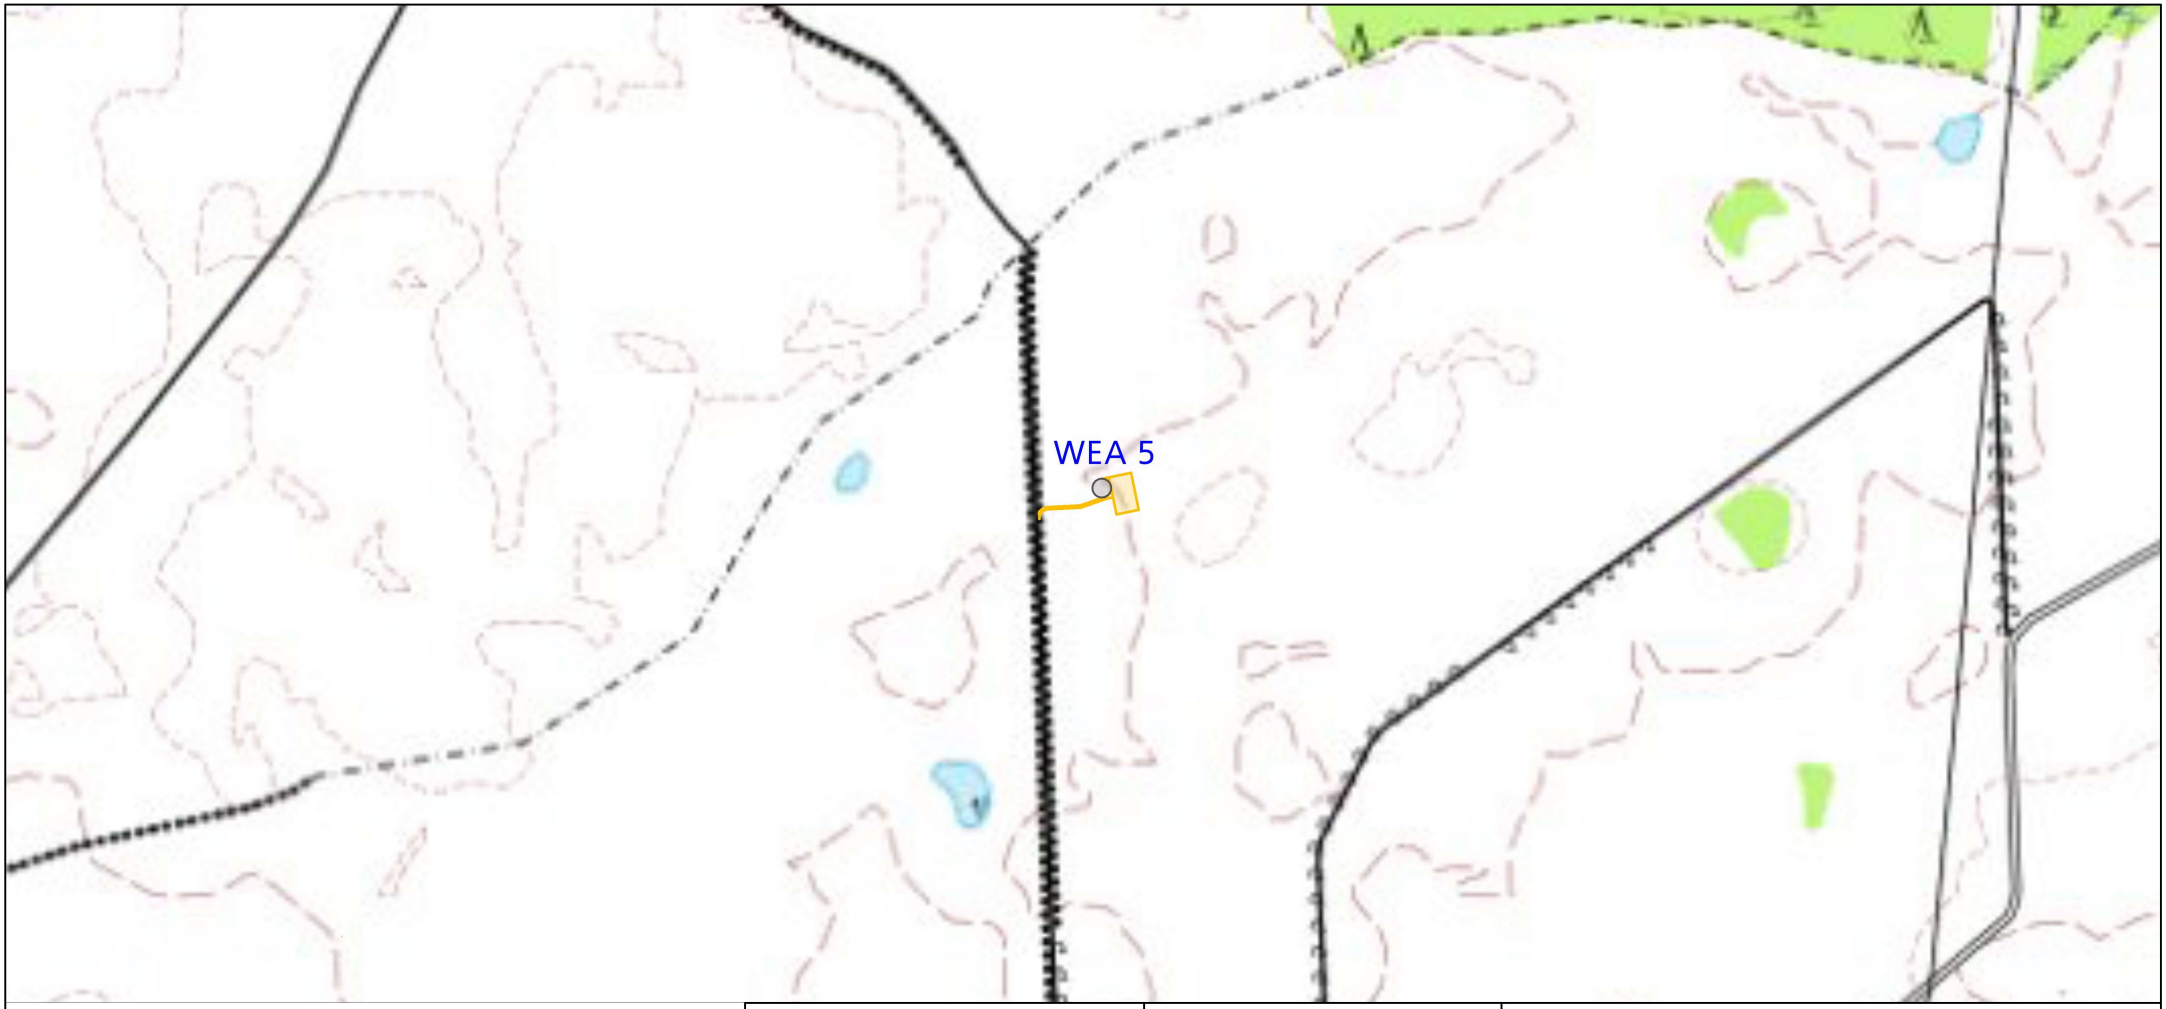

UTM, ETRS 89
WEA 5
Ost 33.297.415
Nord 5.934.144
GE 5.5-158 / 161 m NH

prokon

Maßstab: 1:10.000	Genehmigt von: _____ Datum, Unterschrift
Windpark: Granzin WEA 5	
Bezeichnung: Lageplan mit Zuwegung	
PROKON Regenerative Energien eG Kirchhoffstr. 3, 25524 Itzehoe	gez./bearb. Datum: 23.06.2020 Name: J. Gätke Plotdatum: 23.06.2020