


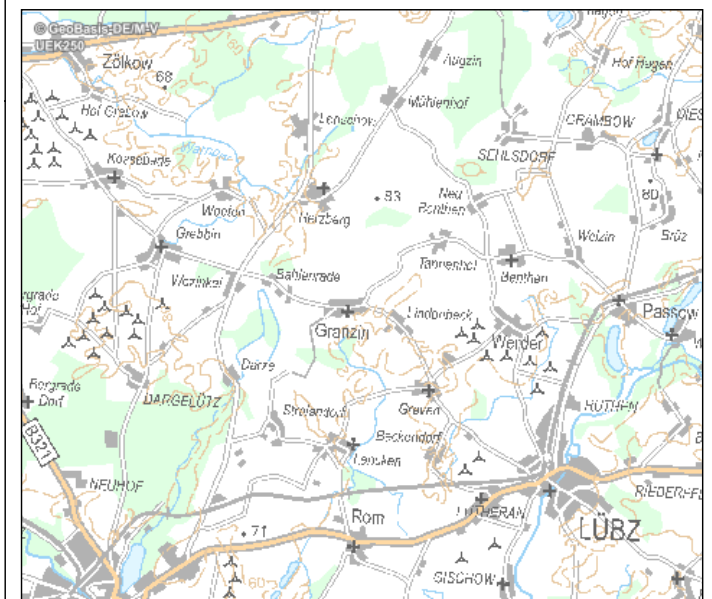





Legende

-  WEG It. RREP WM 2021
-  WEA geplant - eno160
-  Granzin - Anlagenbestand



Genehmigungsplanung

Bauvorhaben: **WP Granzin**

Unternehmen:  Straße am Zeltplatz 7 18230 Ostseebad Rerik	Abteilung	PE
	Entwurf	HKY
	Planer	JHA
	System	ETRS 89 Z 33
	Plott	18.03.2022
Planinhalt: Topografische Karte 1:25.000 Verfahren Granzin Darstellung der Windenergieanlagen		Maßstab: 1:25.000 Anlage: 2-1-1