


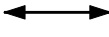
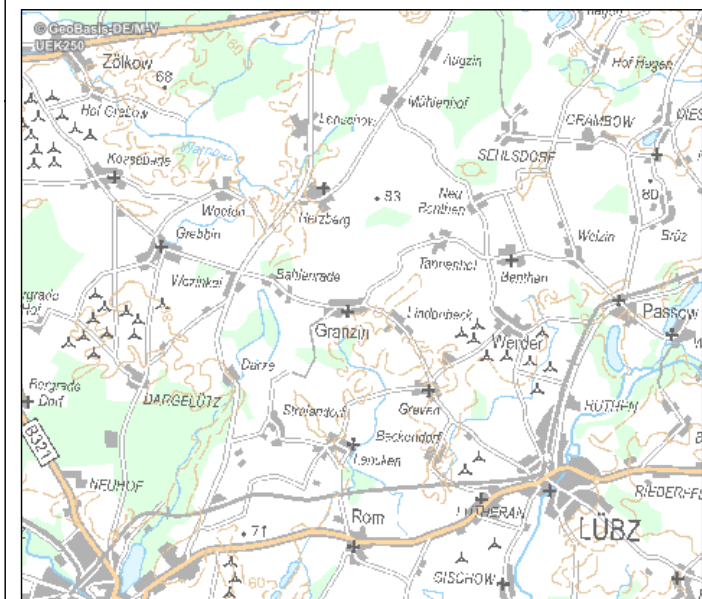


Legende



-  WEG lt. RREP WM 2021
-  WEA geplant - eno160
-  Granzin - Anlagenbestand
-  Abstände WEA



<h2>Genehmigungsplanung</h2>		
Bauvorhaben: <h3>WP Granzin</h3>		
Unternehmen:  Straße am Zeltplatz 7 18230 Ostseebad Rerik	Abteilung	PE
	Entwurf	HKY
	Planer	JHA
	System	ETRS 89 Z 33
	Plott	18.03.2022
Planinhalt: Topografische Karte 1:10.000 Verfahren Granzin Abstände WEA untereinander		Maßstab: 1:10.000 Anlage: 2-1-3