




Erstellt am 02.05.2022

Gemarkung: Kraak (13 0699)
Flur: 3
Flurstück: 13/23

Gemeinde: Rastow (13 0 76 118)
Landkreis Ludwigslust-Parchim
Lage: An der L092

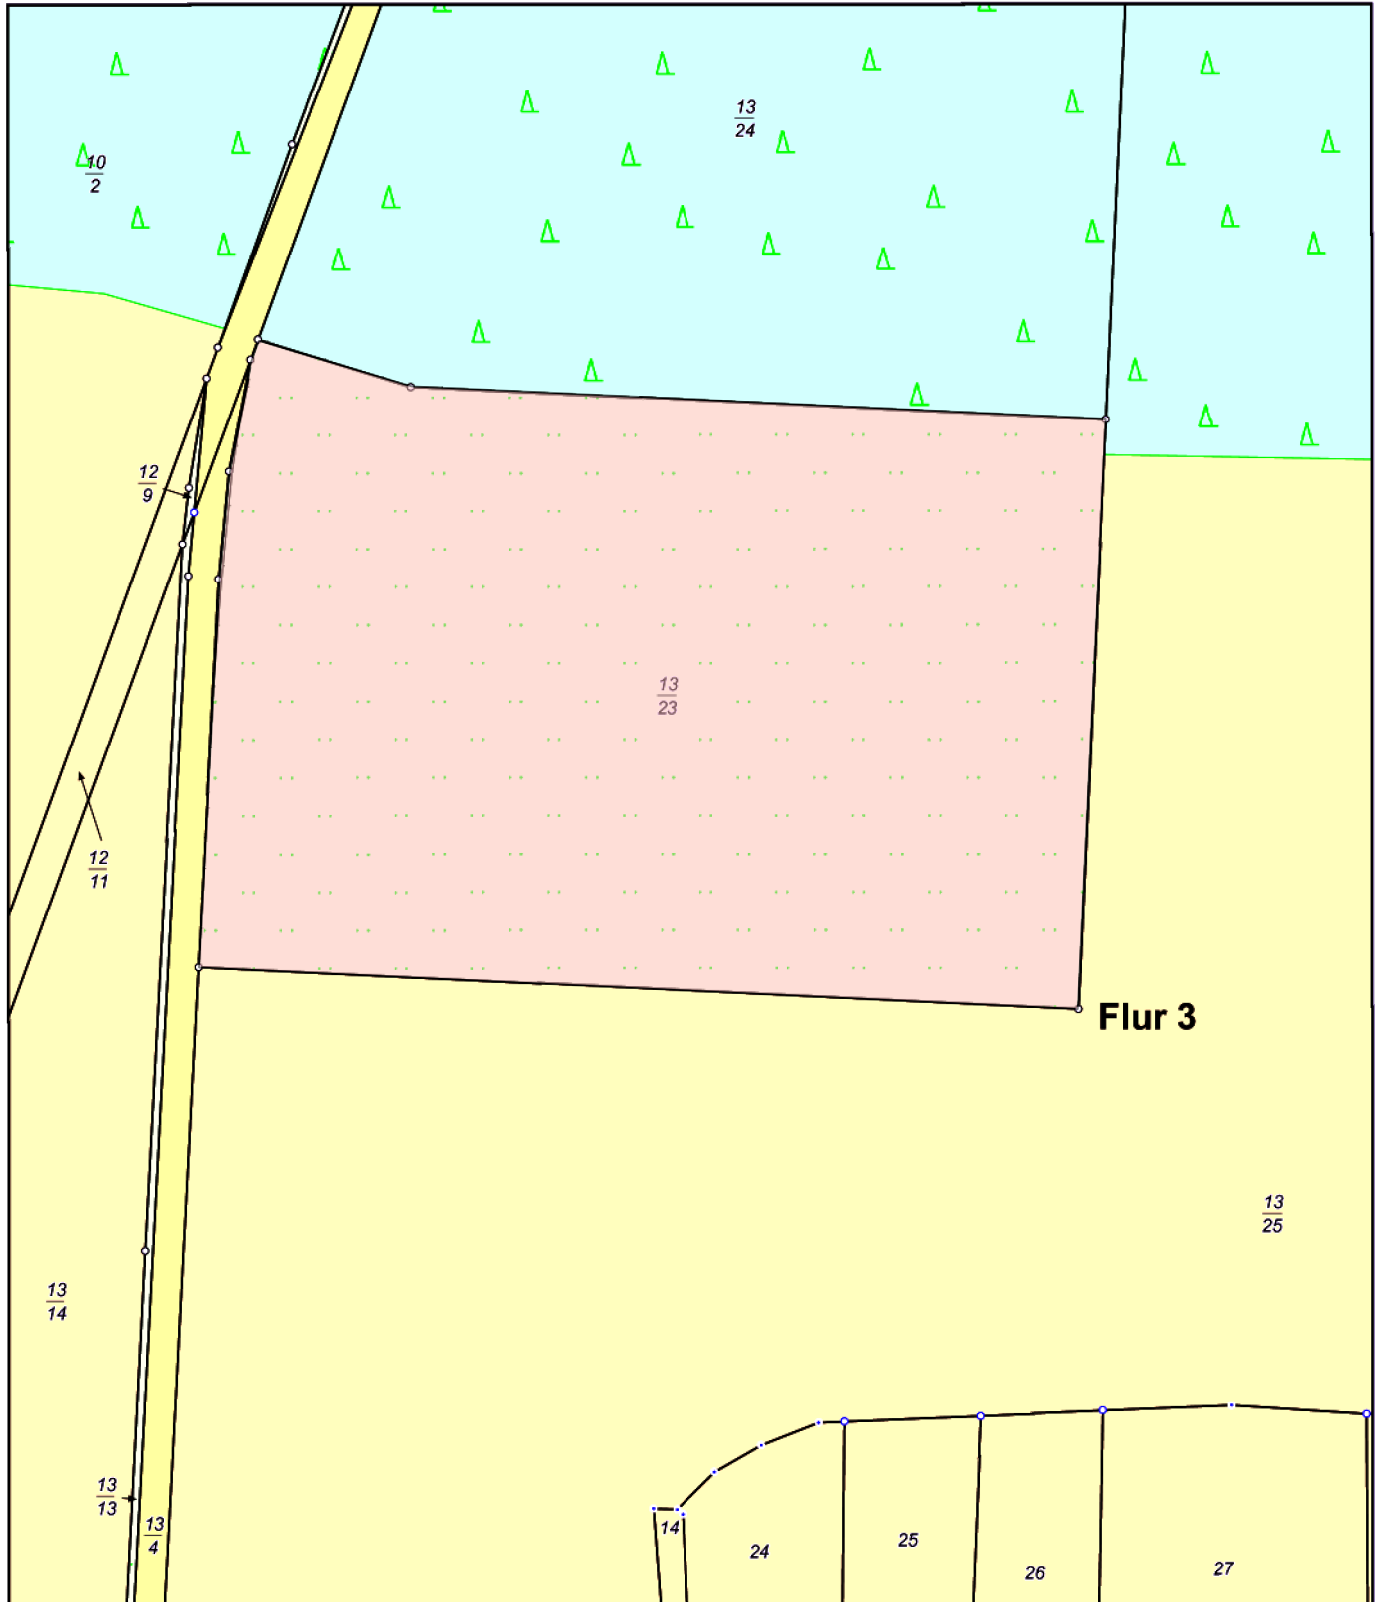

MV1690
0 25 50 75 Meter
Maßstab 1:2500

© Vermessungs- und Geoinformationsbehörden Mecklenburg-Vorpommern
Vervielfältigung, Weiterverarbeitung, Umwandlung, Weitergabe an Dritte oder Veröffentlichung bedarf der Zustimmung
der zuständigen Vermessungs- und Geoinformationsbehörde. Davon ausgenommen sind Verwendungen zu
innerdienstlichen Zwecken oder zum eigenen, nicht gewerblichen Gebrauch (§ 34 Abs. 1 GeoVermG M-V).