



Legende

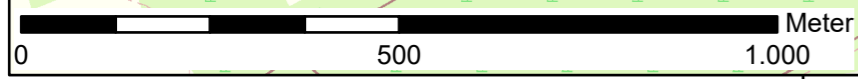

- WEA geplant
- WEA Rotor
- ↔ Abstände

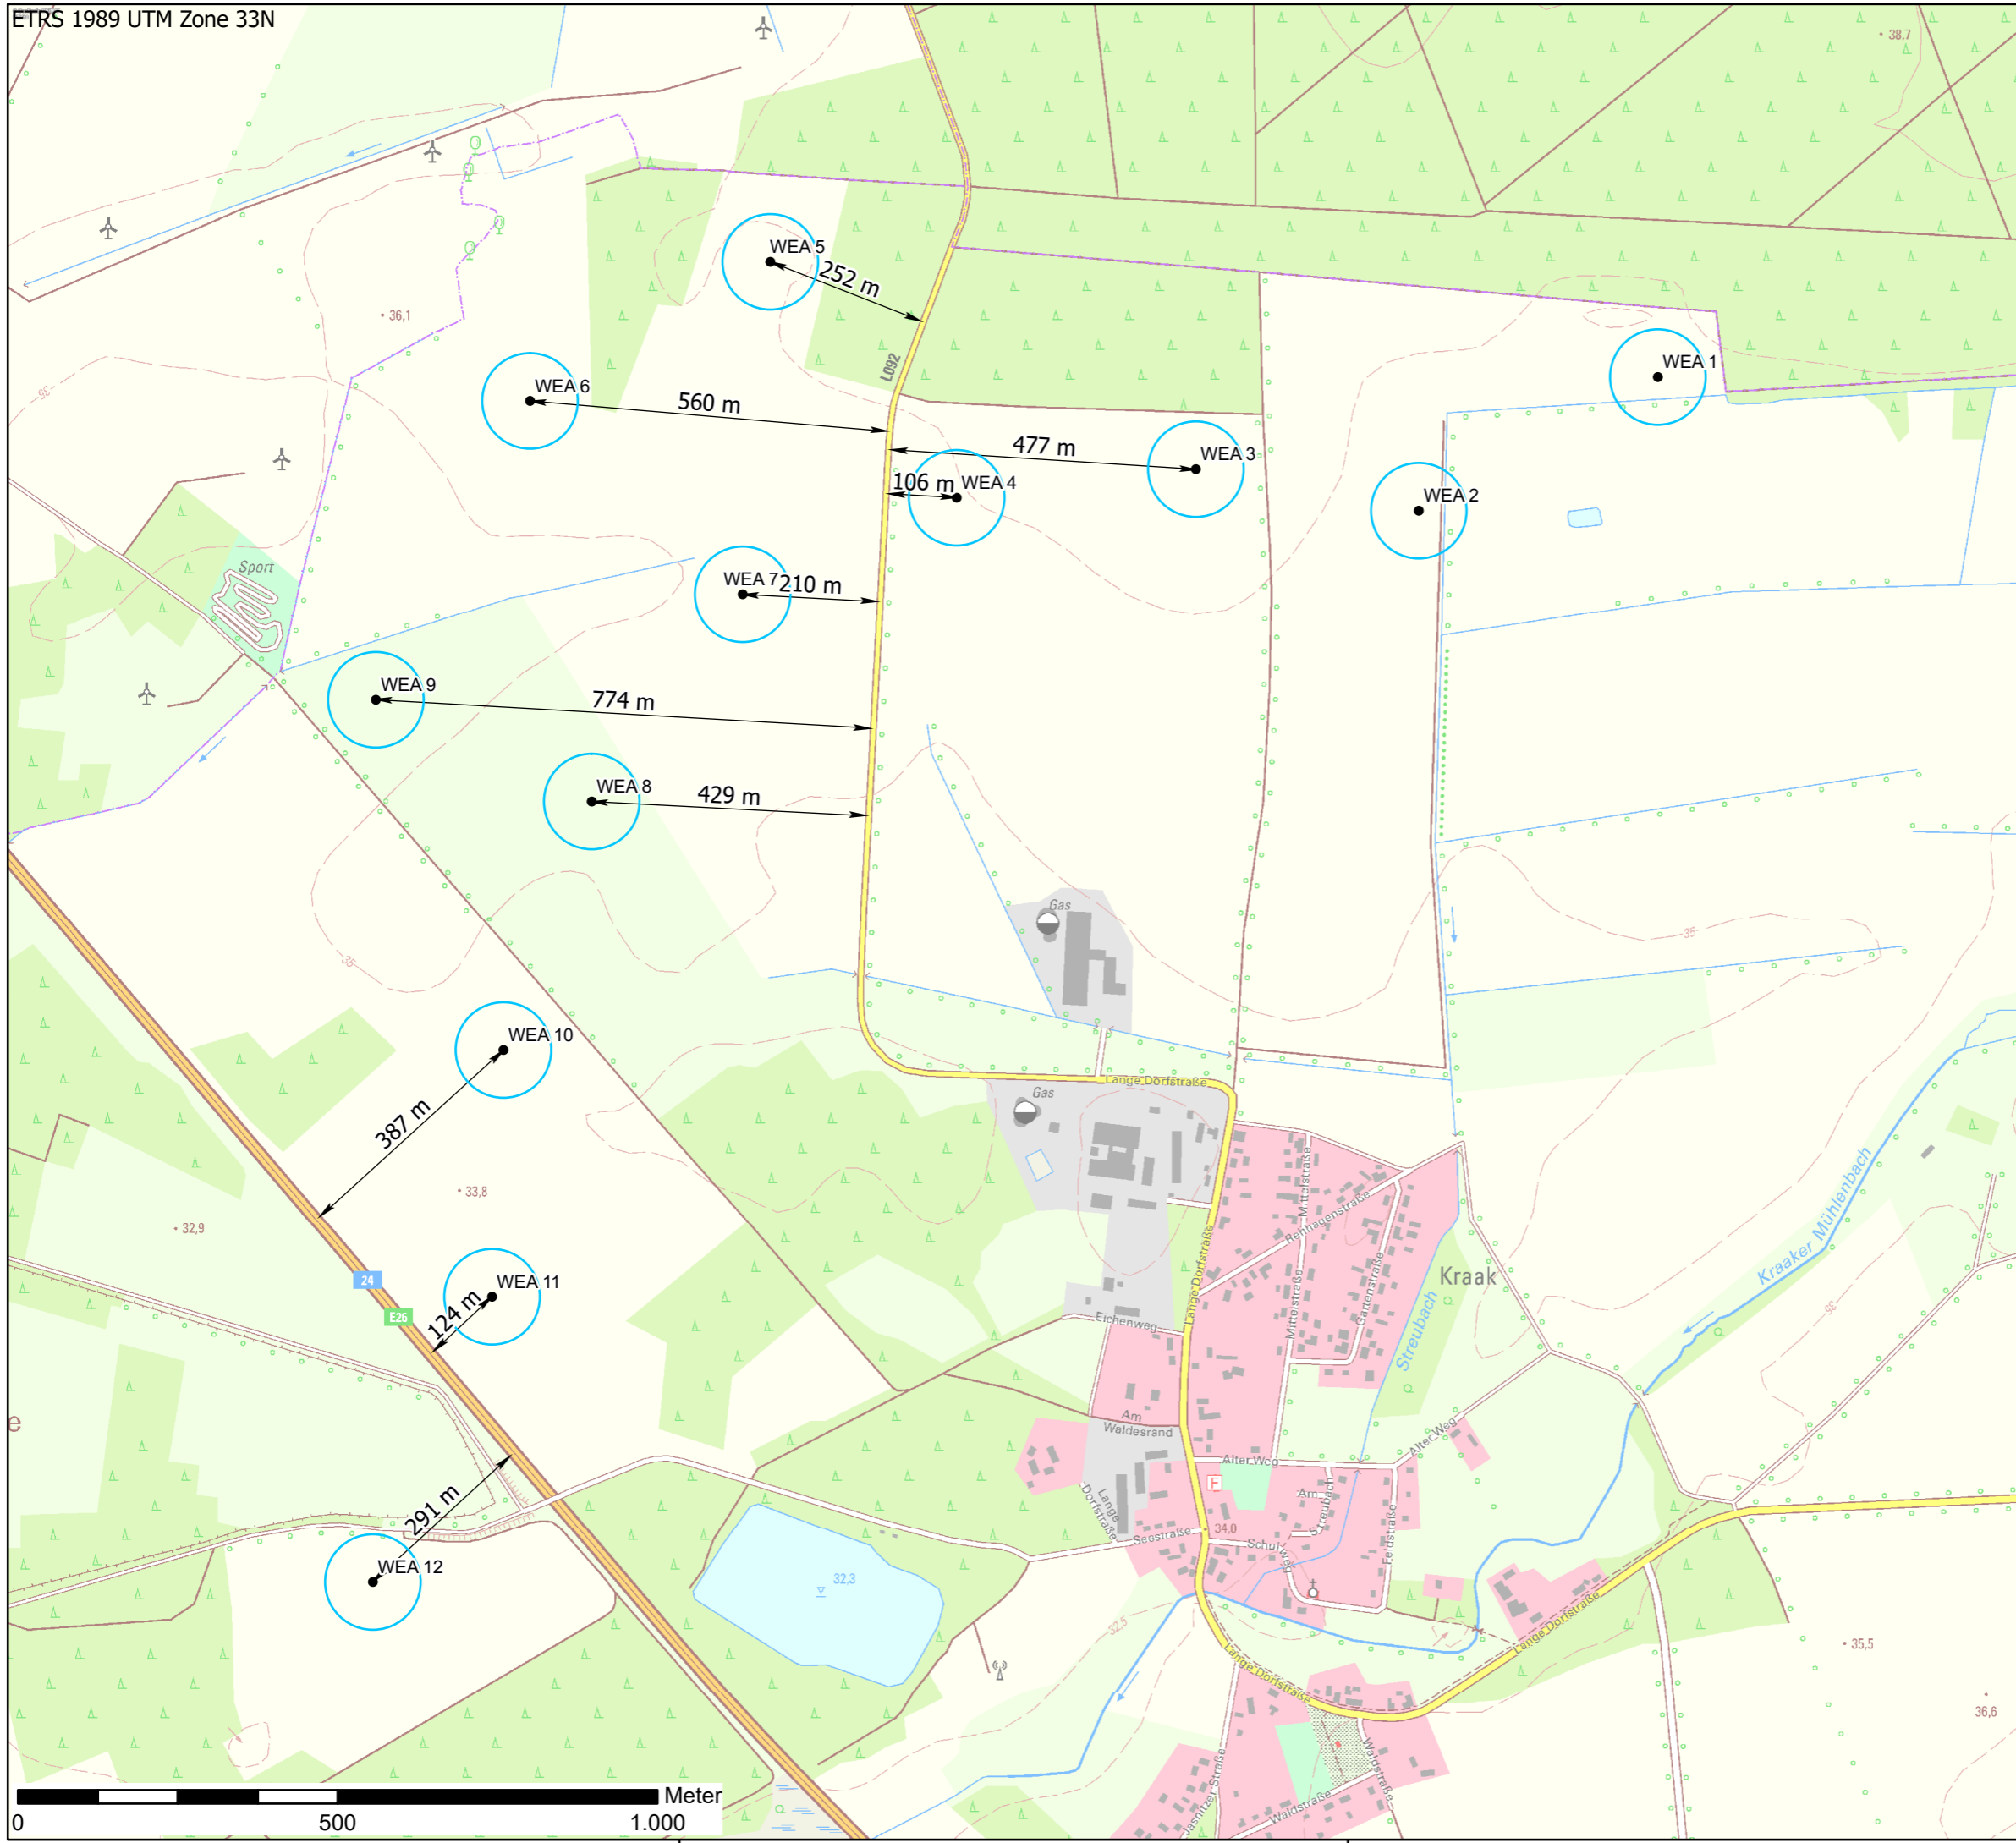

Schelfstraße 35 19055 Schwerin
 Tel.: 0385 / 77 88 37 0 Fax.: 0385 / 77 88 37 29

Proj.-Bez.	Antrag nach BImSchG "Neubau von 12 WEA N149 in Rastow-Kraak"	
Titel	Abstände zu Verkehrswegen	
Proj.-Nr.	000	gezeichnet von: S. Weber
Anl.-Nr.	3.1	kontrolliert von: K. Müller
Datum: 26.09.2022	Maßstab:	1:10.000

© naturwind schwerin GmbH 2022

Kartenquellen: