


Plangebiet
 Landkreis Ludwigslust Land
 Gemeinde Rastow
 Gemarkung: Kraak
 Flur : 3
 Flurstücke: Nr. 13/ 9, Teilflächen von Nr. 13/ 10 u. 12/ 1,
 Fläche ca. 2,8 ha

" "
 " "
 " "
 " "
 " "

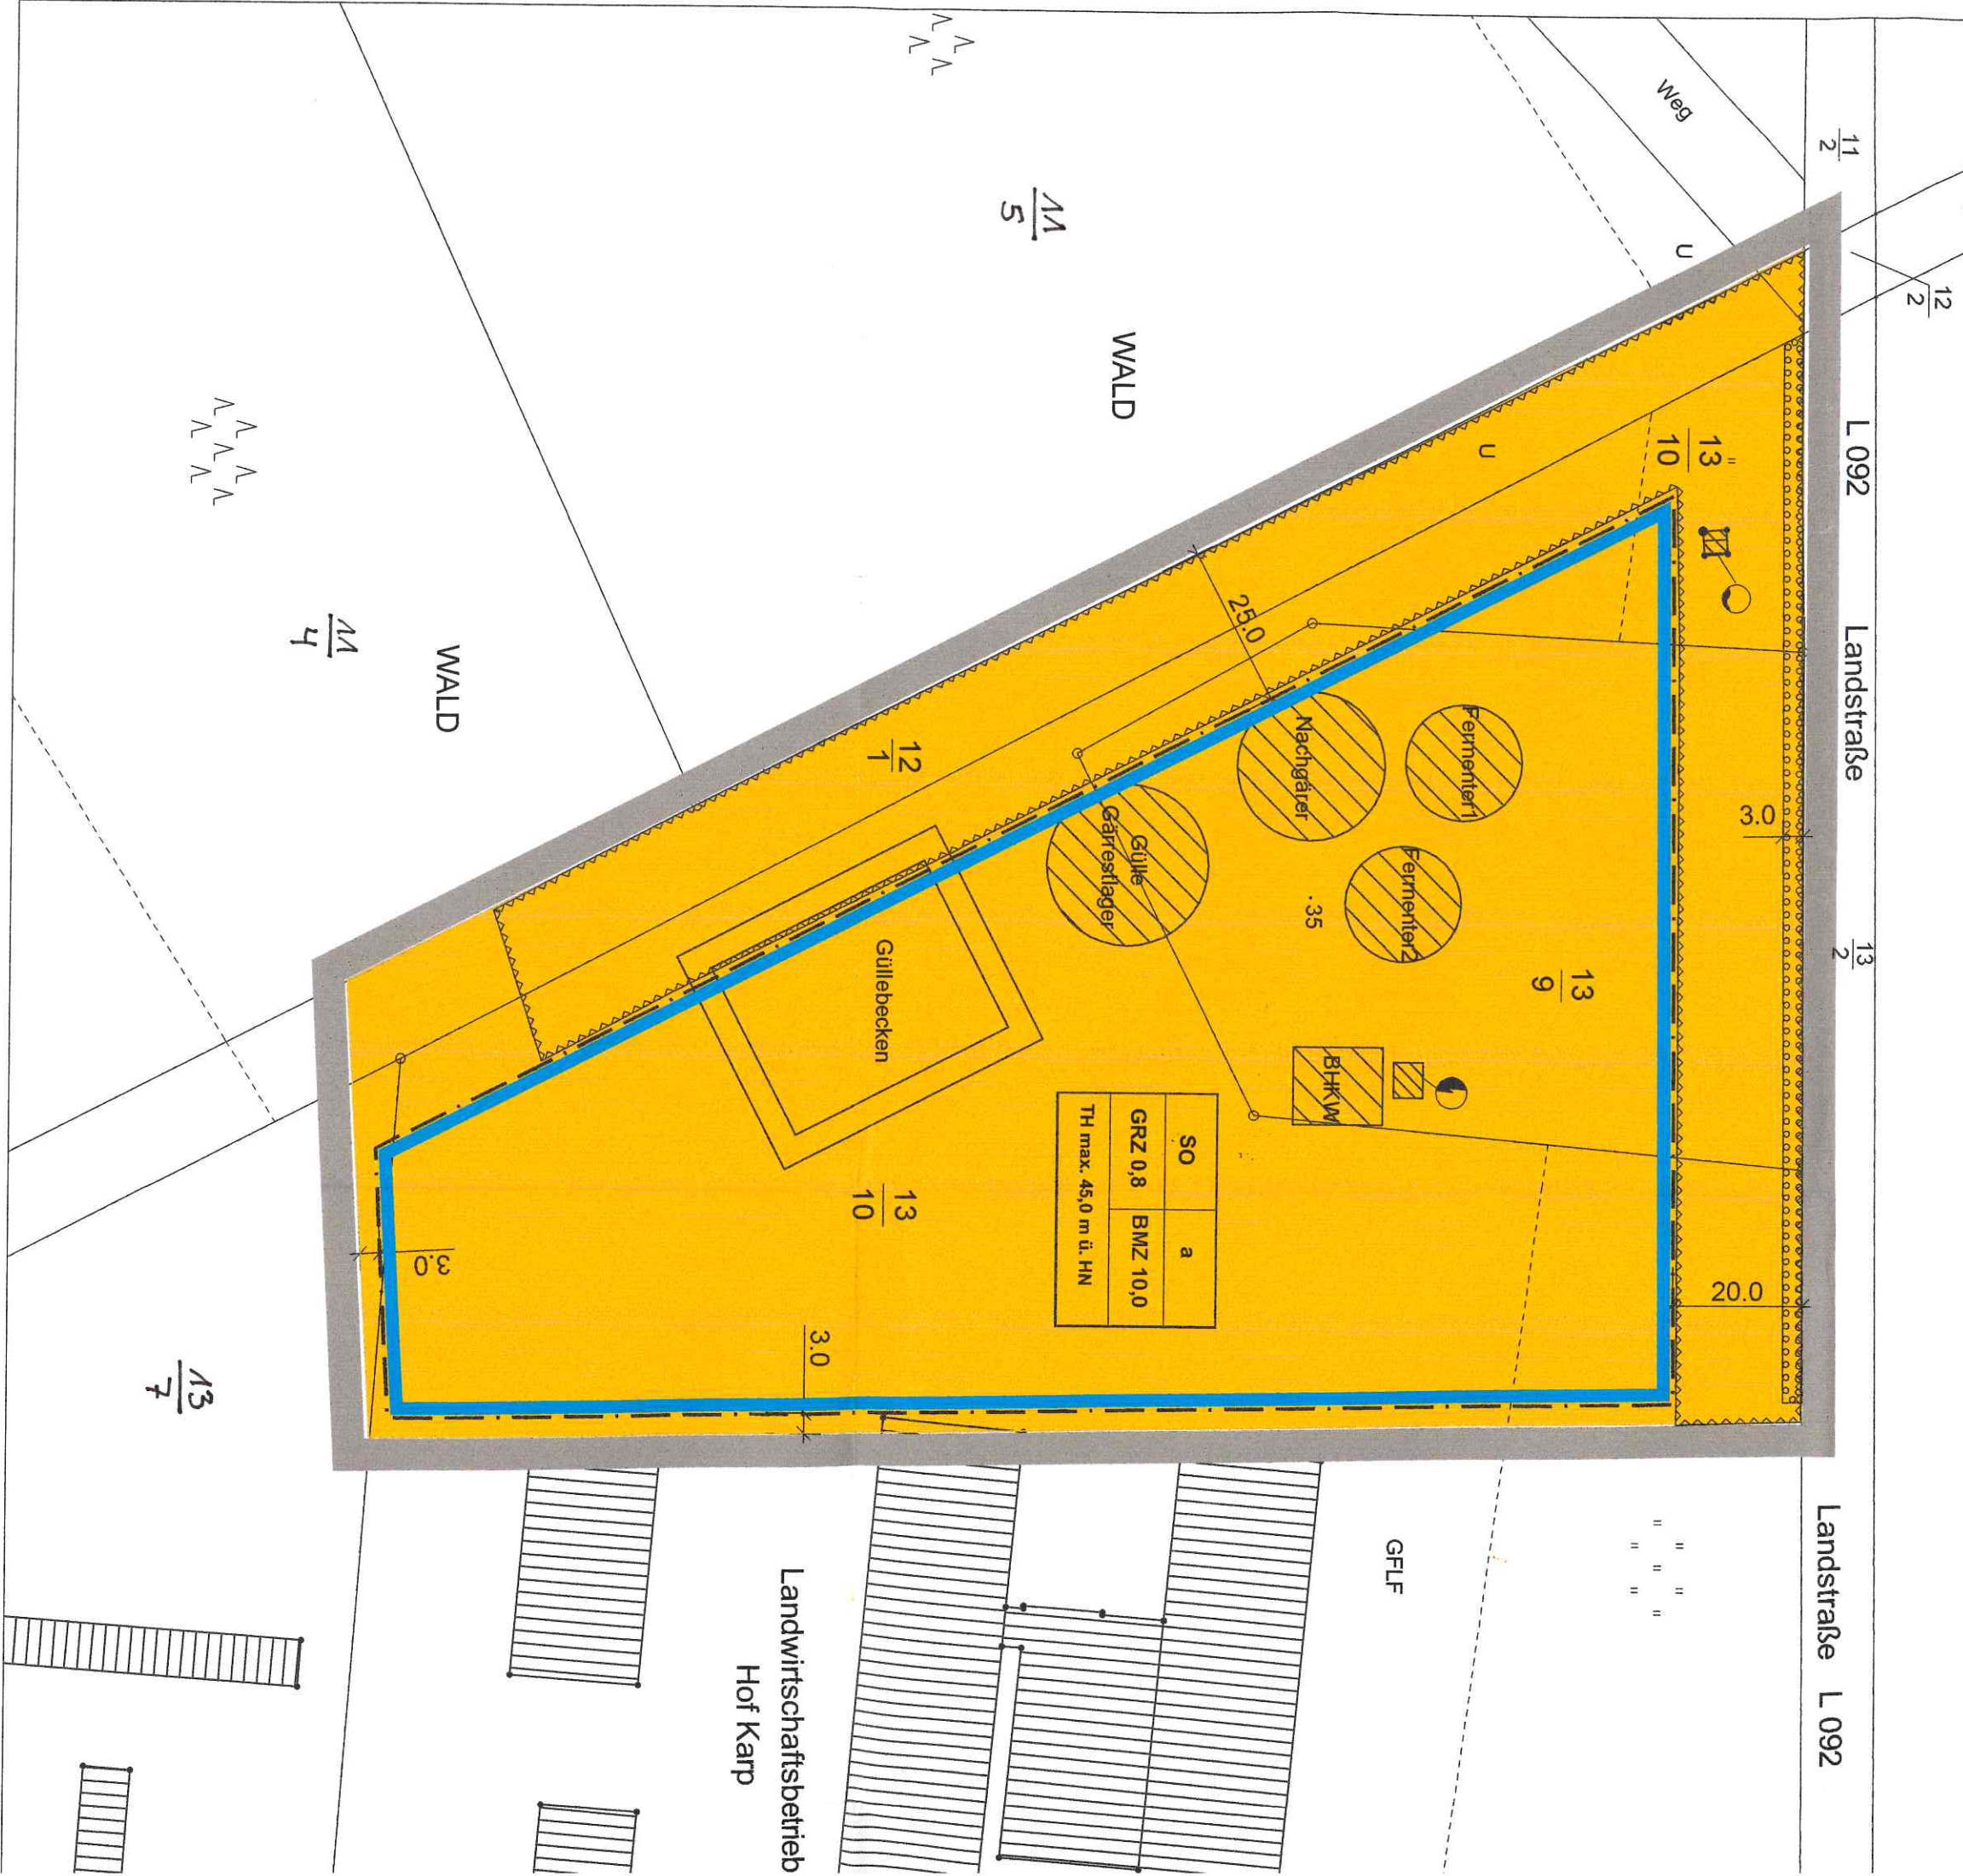

PLANZEICHENERKLÄRUNG

(gem. PlanzV 90 vom 18. Dezember 1990)

I. Planungsrechtliche Festsetzungen

- 1. ART DER BAULICHEN NUTZUNG**
 § 9 Abs. 1 Nr.1 BauGB i.V.m. § 11 Abs. 2 BauNVO
 - SO Biogasanlage Hof Karp im OT Kraak -
 mit der Zweckbestimmung:
 Biotogasanlage / 1 anbauwirtschaftlich

SO

- 4. FLÄCHEN UND MASSNAHMEN ZUM SCHUTZ, ZUR PFLEGE UND ZUR ENTWICKLUNG VON NATUR UND LANDSCHAFT**
 § 9 Abs. 1 Nr. 25 BauGB

III. Darstel

