



Legende

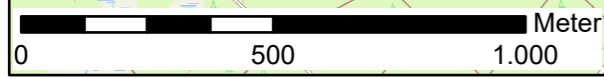

- WEA geplant
- ← Abstände
- IP Schall

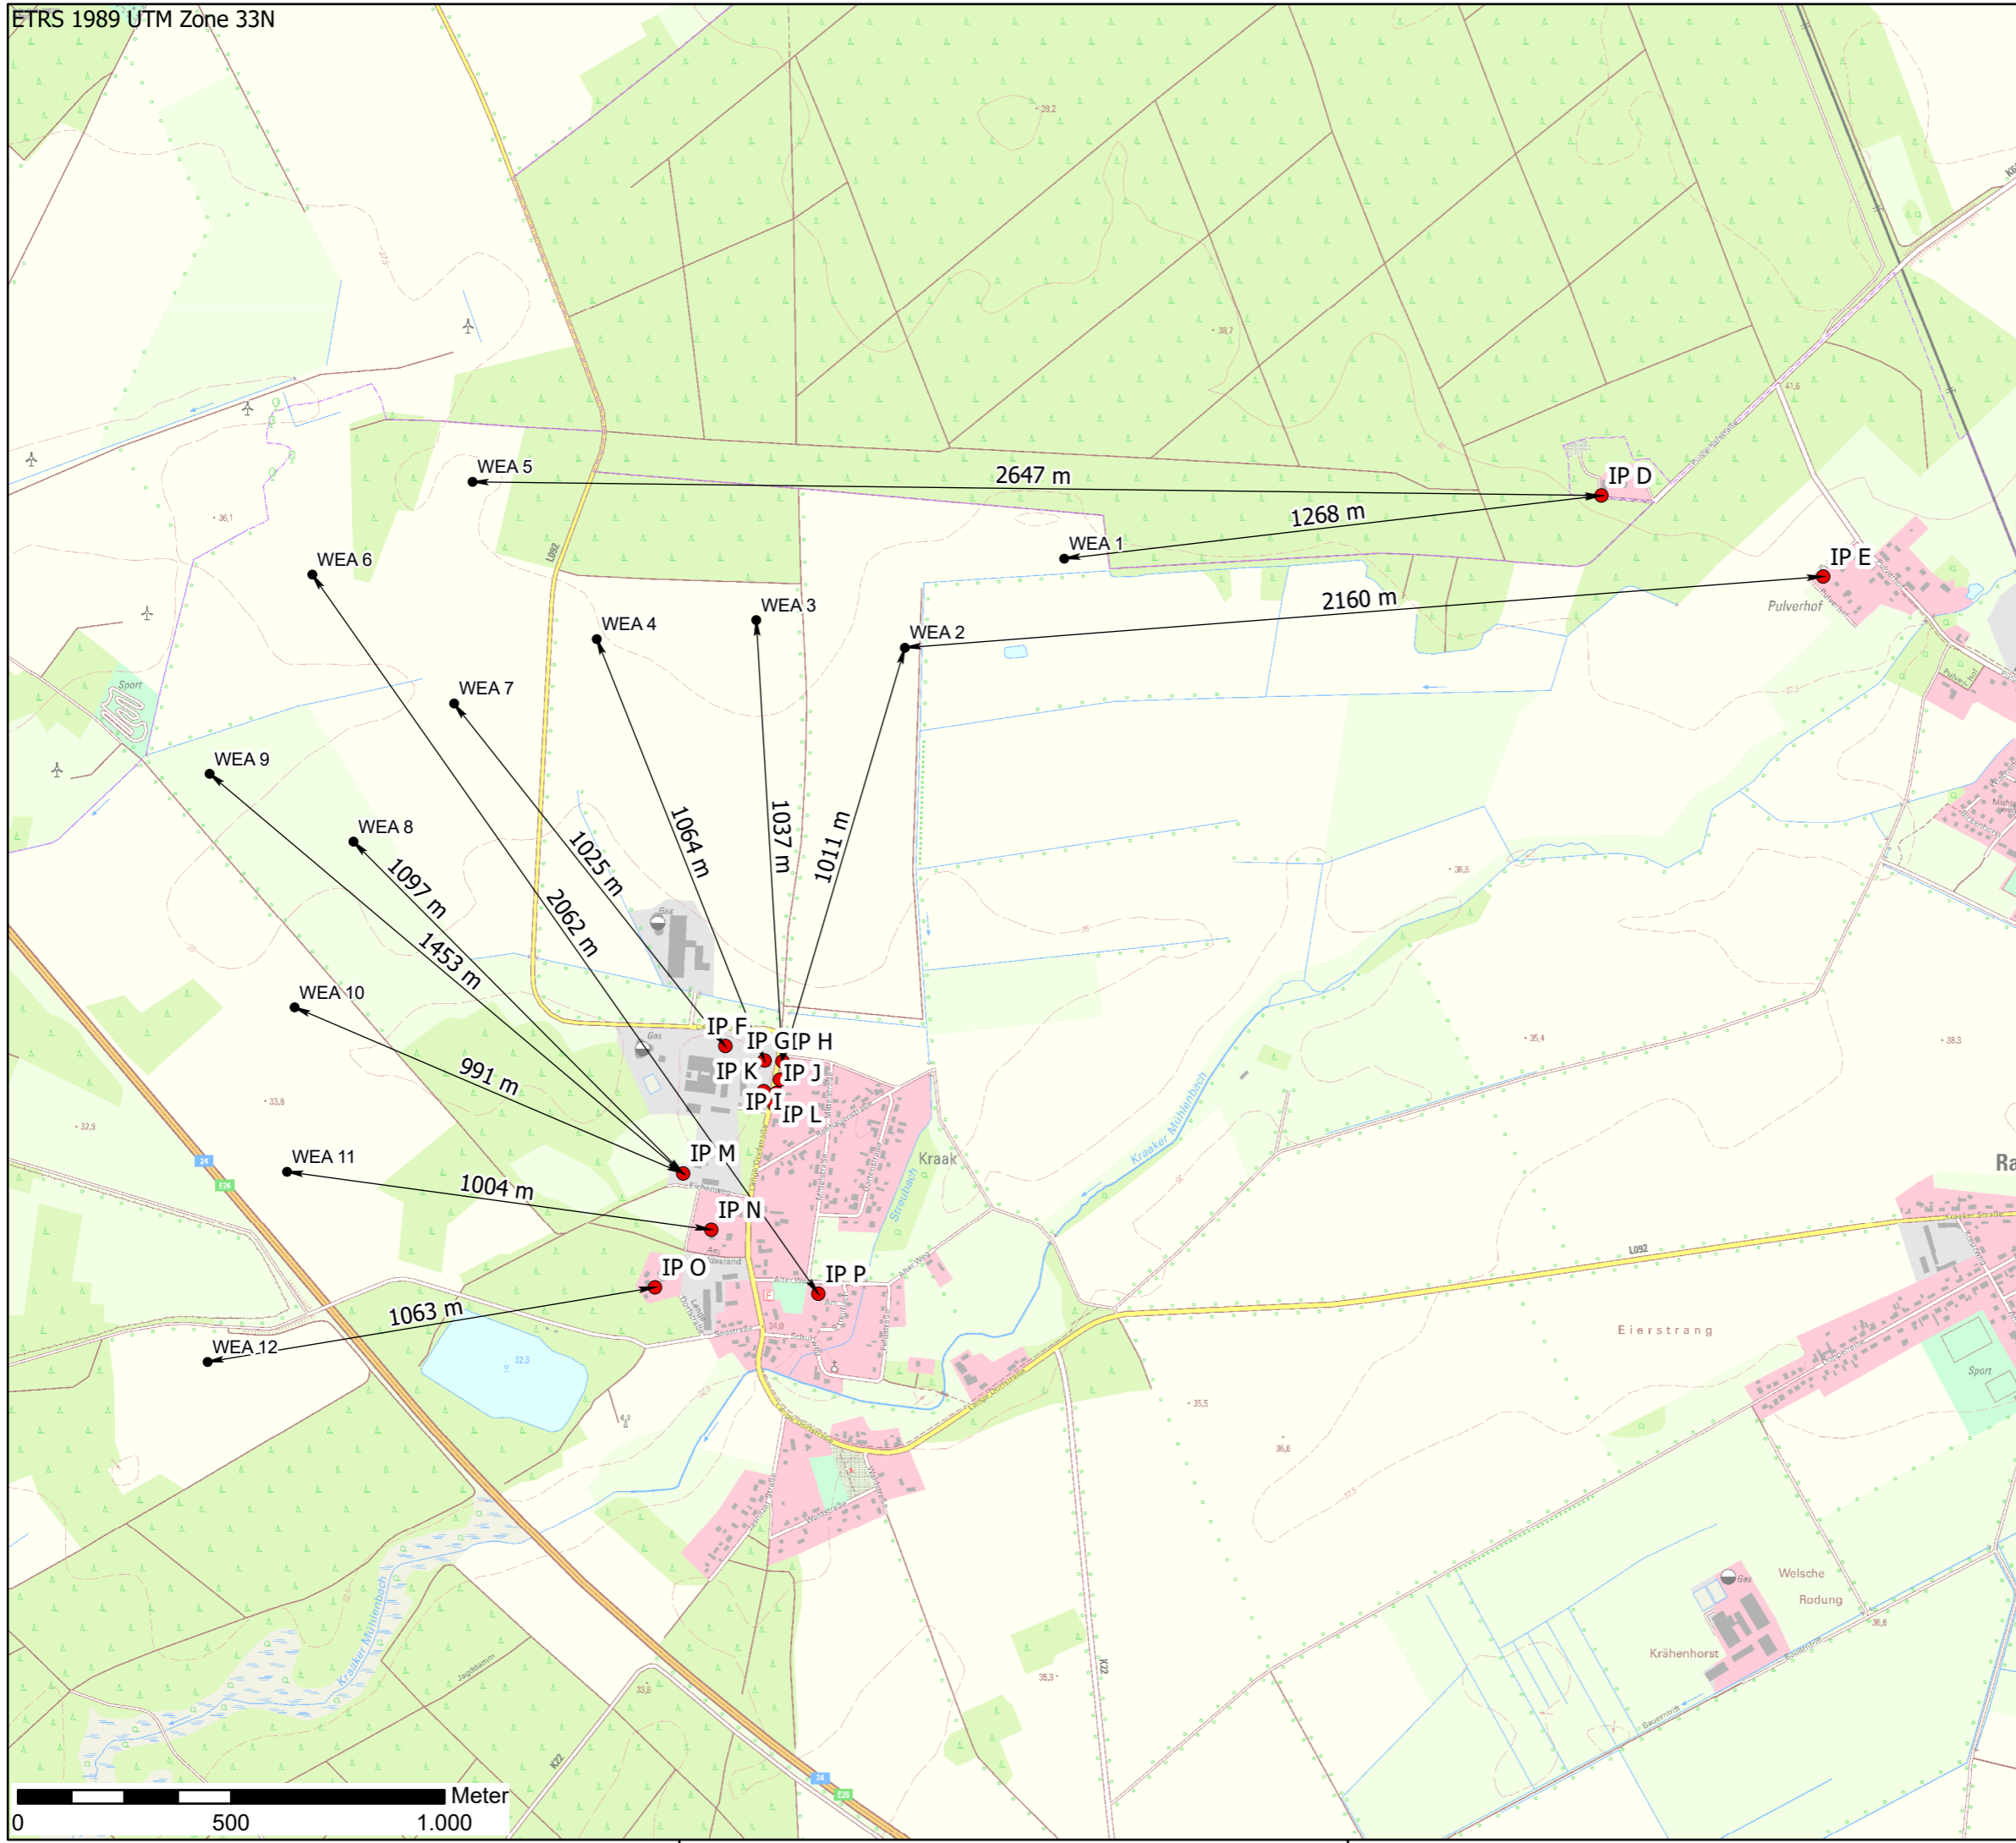

Schelfstraße 35 19055 Schwerin Tel.: 0385 / 77 88 37 0 Fax.: 0385 / 77 88 37 29	
Proj.-Bez.	Antrag nach BImSchG "Neubau von 12 WEA N149 in Rastow-Kraak"
Titel	Übersichtsplan IP Schall
Proj.-Nr.	000 gezeichnet von: S. Weber
Anl.-Nr.	2.6.2 kontrolliert von: K. Müller
Datum:	26.09.2022 Maßstab: 1:15.000
© naturwind schwerin GmbH 2022	
Kartenquellen:	