


Legende

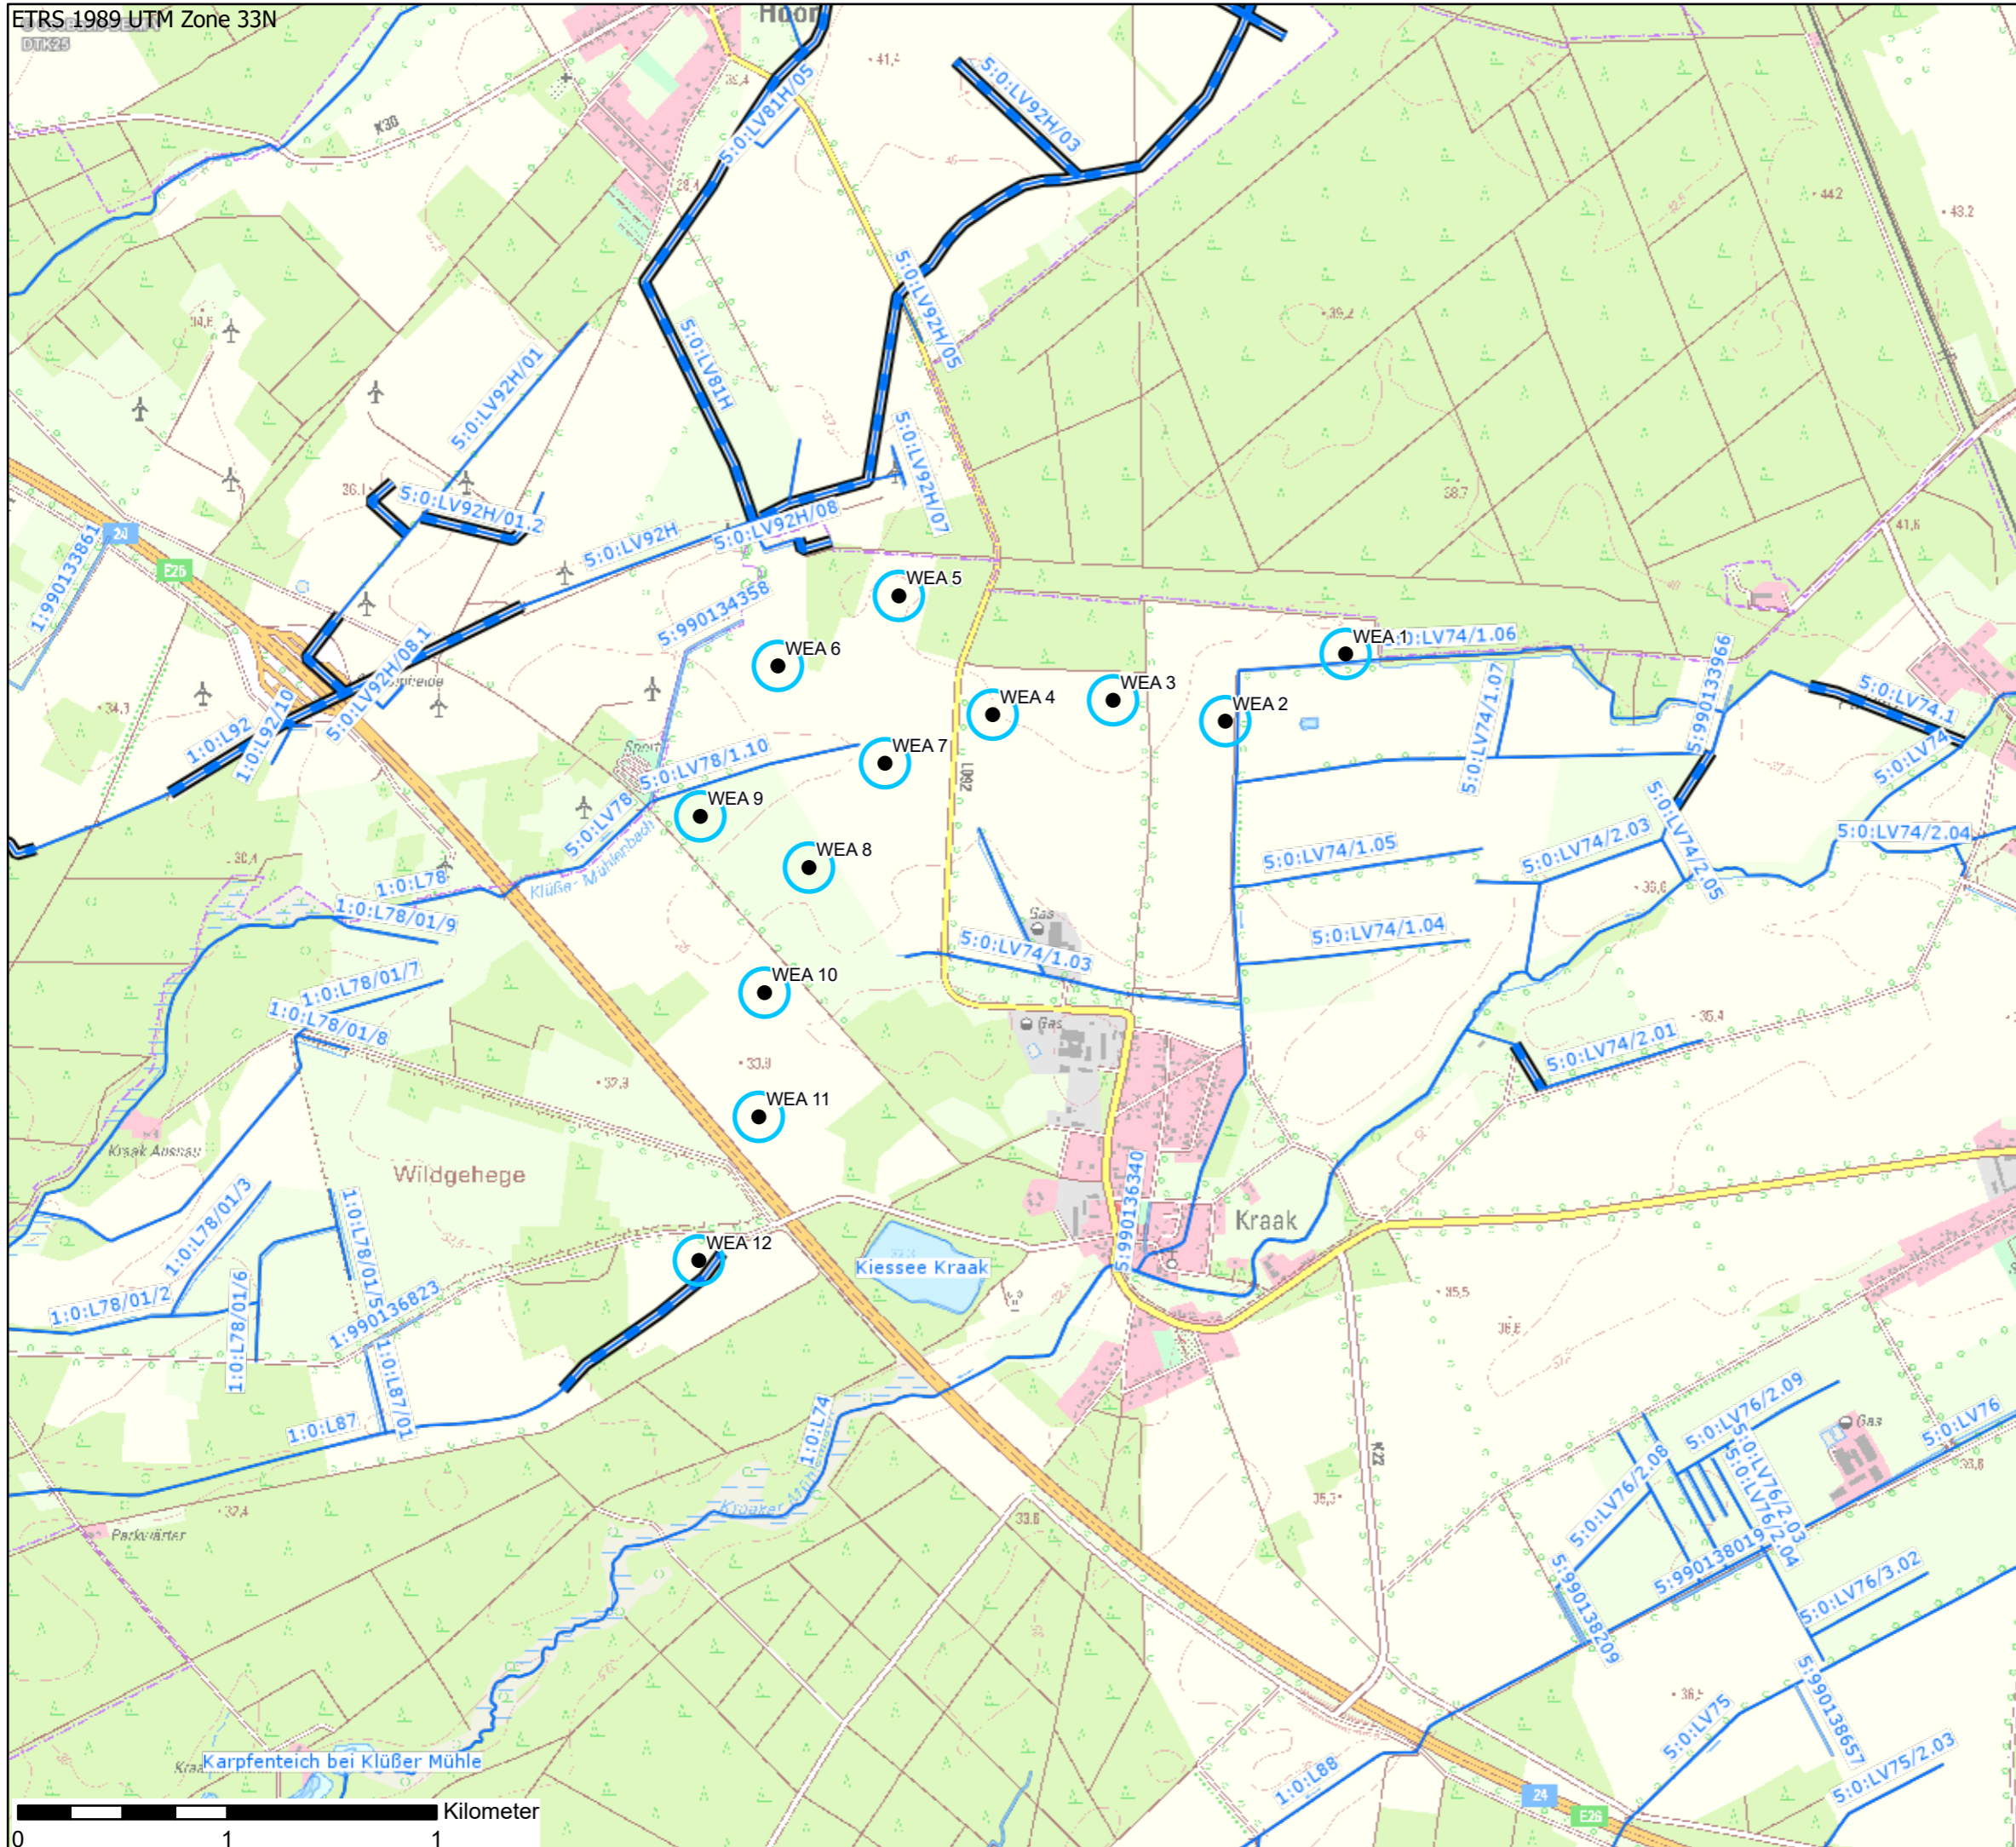

- WEA geplant
- WEA Rotor
- Gewässer:
- SG
- FG|Widmung:
- 1. Ordnung/Bund
- 1. Ordnung/Land
- 2. Ordnung/WBV
- keine Ordnung/geringe Bedeutung
- Fließgewässer (FG)
- Rohrleitungen
- Düker
- Durchlässe



Schelfstraße 35 19055 Schwerin
 Tel.: 0385 / 77 88 37 0 Fax.: 0385 / 77 88 37 29

Proj.-Bez.	Antrag nach BImSchG "Neubau von 12 WEA N149 in Rastow-Kraak"		
Titel:	Übersichtsplan Gewässer		
Proj.-Nr.	000	gezeichnet von:	S. Weber
Anl.-Nr.	2.6.5	kontrolliert von:	K. Müller
Datum:	09.05.2022	Maßstab:	1:20.000
© naturwind schwerin GmbH 2022			
Kartenquellen:			