


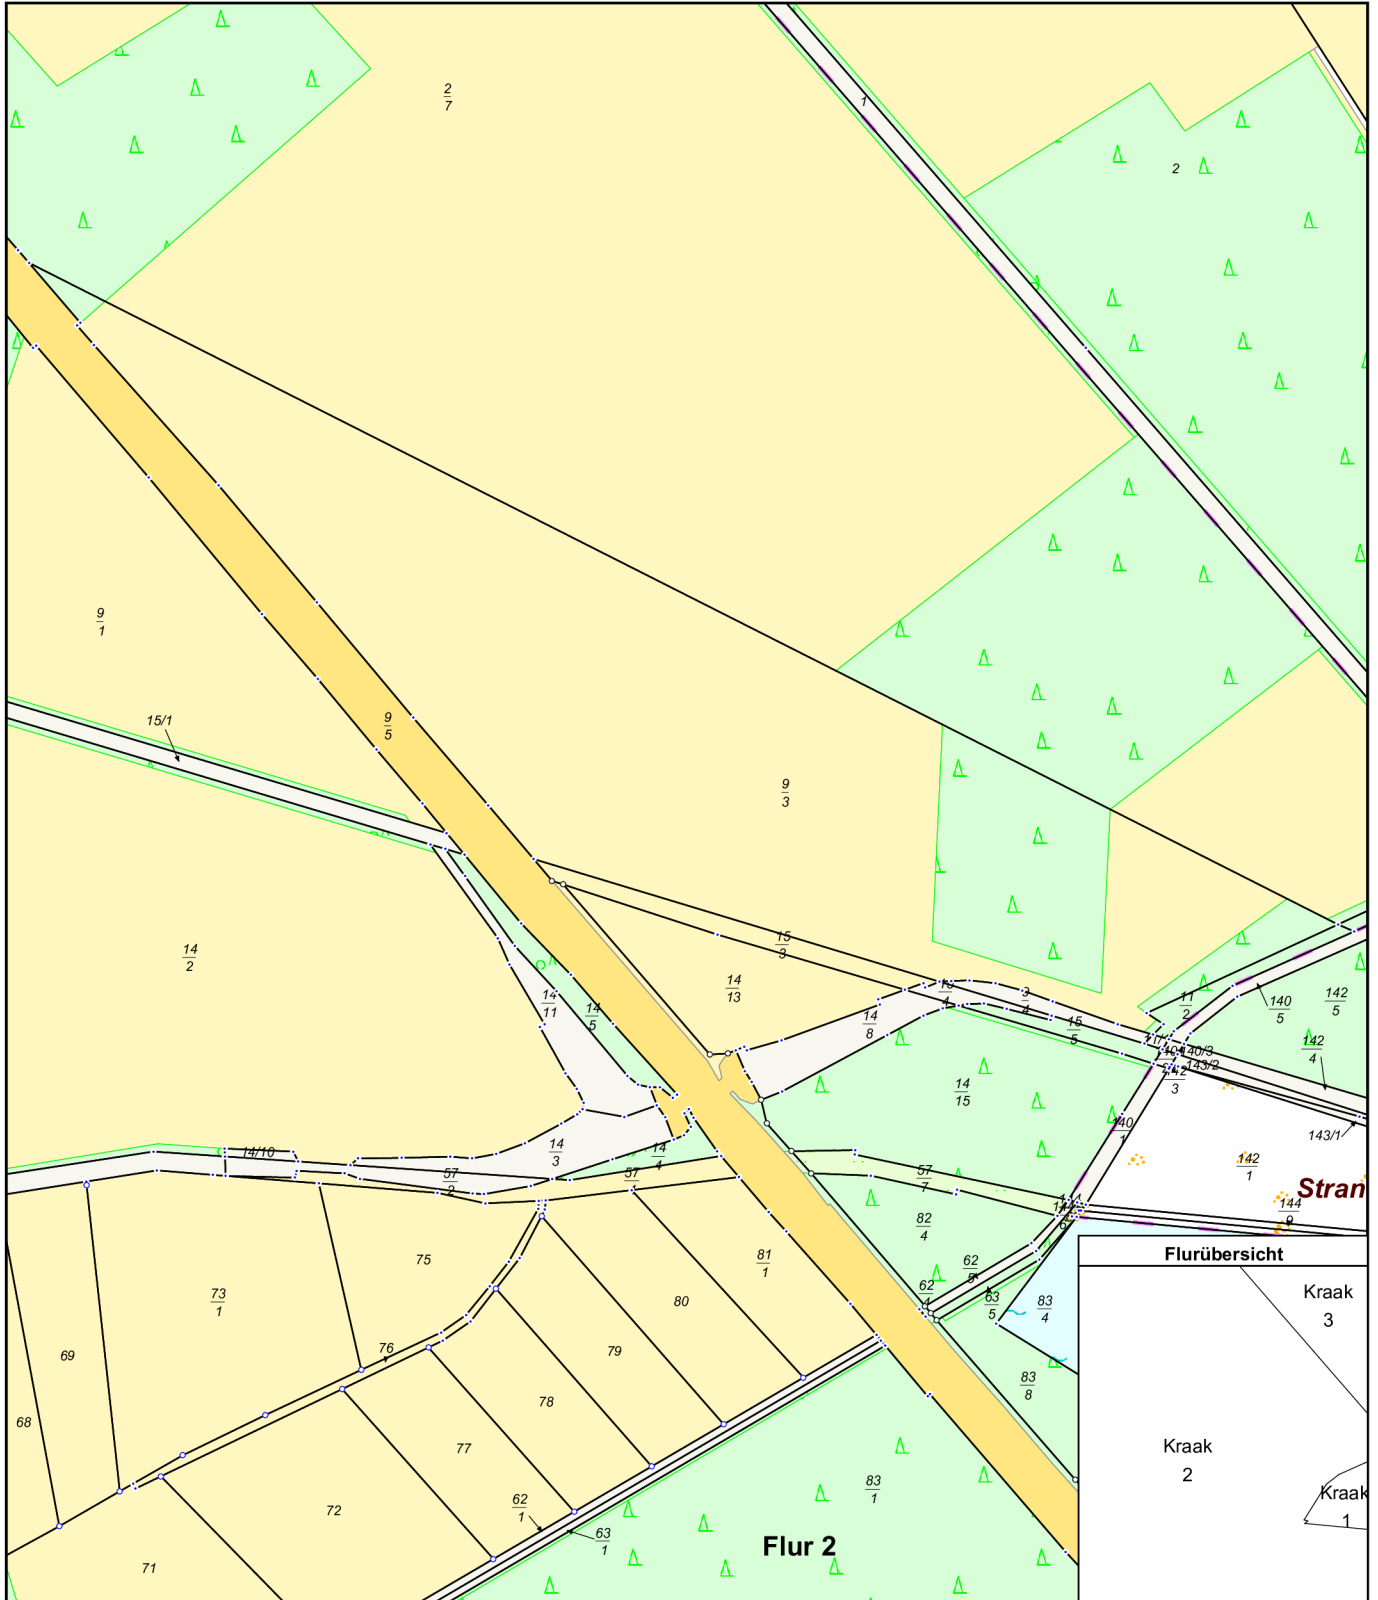

Erstellt am 02.05.2022

Gemarkung: Kraak (13 0699)  
Flur: 2  
Flurstück: 9/3

Gemeinde: Rastow (13 0 76 118)  
Landkreis Ludwigslust-Parchim  
Lage: An der Bundesautobahn



MV1690  
0 50 100 150 Meter  
Maßstab 1:5000

© Vermessungs- und Geoinformationsbehörden Mecklenburg-Vorpommern  
Vervielfältigung, Weiterverarbeitung, Umwandlung, Weitergabe an Dritte oder Veröffentlichung bedarf der Zustimmung der zuständigen Vermessungs- und Geoinformationsbehörde. Davon ausgenommen sind Verwendungen zu innerdienstlichen Zwecken oder zum eigenen, nicht gewerblichen Gebrauch (§ 34 Abs. 1 GeoVermG M-V).