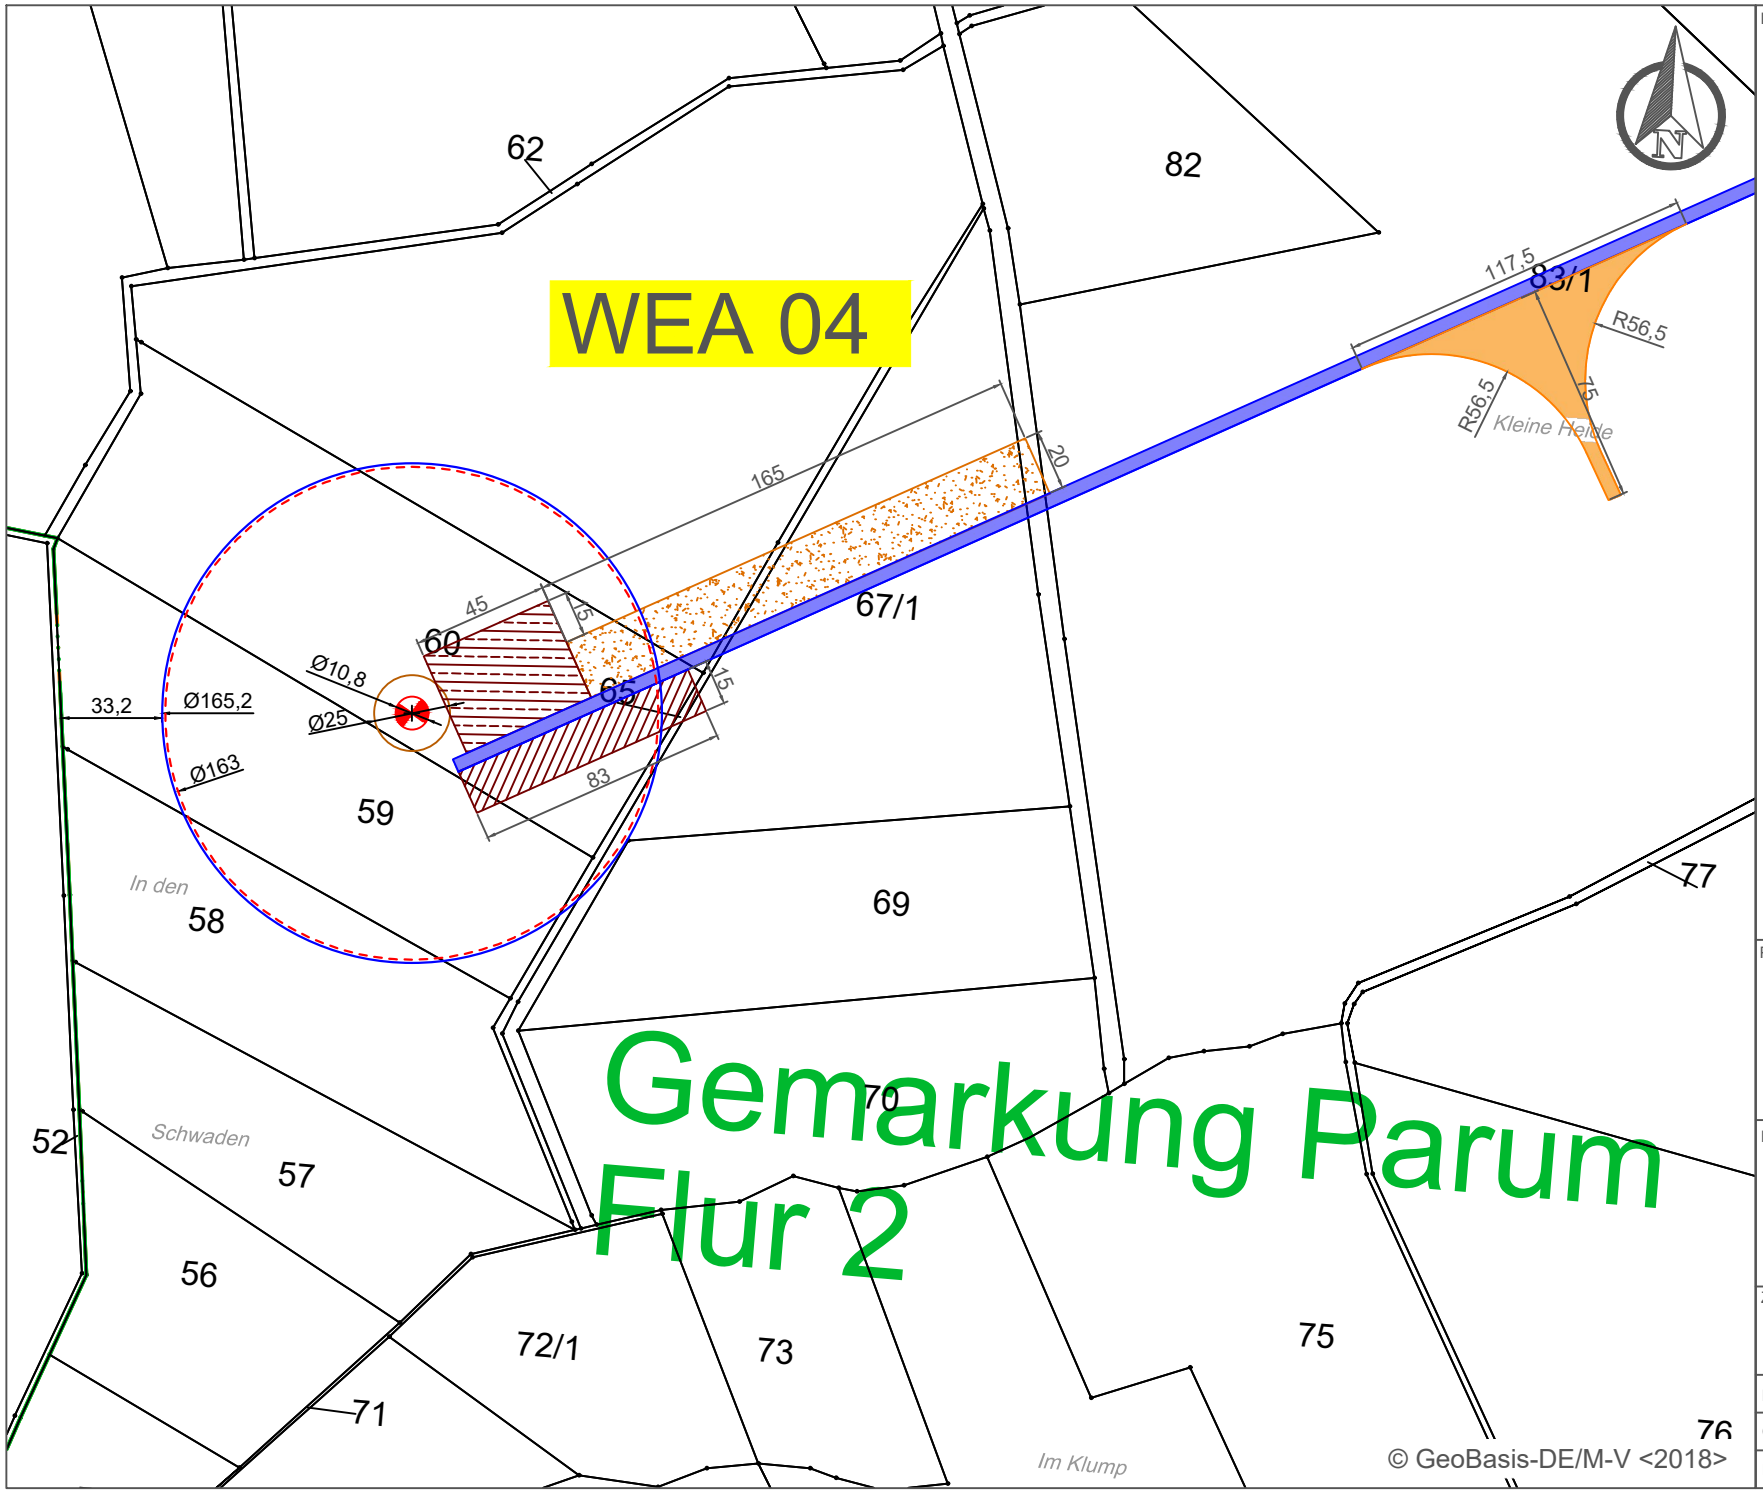

Legende:

- WEA Turm
- WEA Rotor
- Exzentrizität
- Fundament (dauerhaft)
- Kranstellfläche (dauerhaft)
- Blattablage (temporär)
- Kranausleger (temporär)
- Wendetrichter (temporär)
- Zuwegung dauerhaft
- Zuwegung temporär

Koordinatenangabe Standort Windenergieanlage auf Basis ETRS89.UTM-33N

WEA 01: 33246452 / 5939288

Planungsbüro:

ENERKRAFT III GmbH

ENERKRAFT GmbH
Wallfahrtsteich 27
DE-32425 Minden
Tel.: 0571 / 3 86 93 88 1

Benennung:

Windpark Wittendörp

Zeichnung:

Lageplan WEA 04

Datum:	14.03.2022	geändert:	
Gez.:	M. Kompa	Format:	DIN A4
Maßstab:	1 : 2.500		