


# Windpark Wittenförden

## Planungskonzept dauerhafte und temporäre Zuwegung

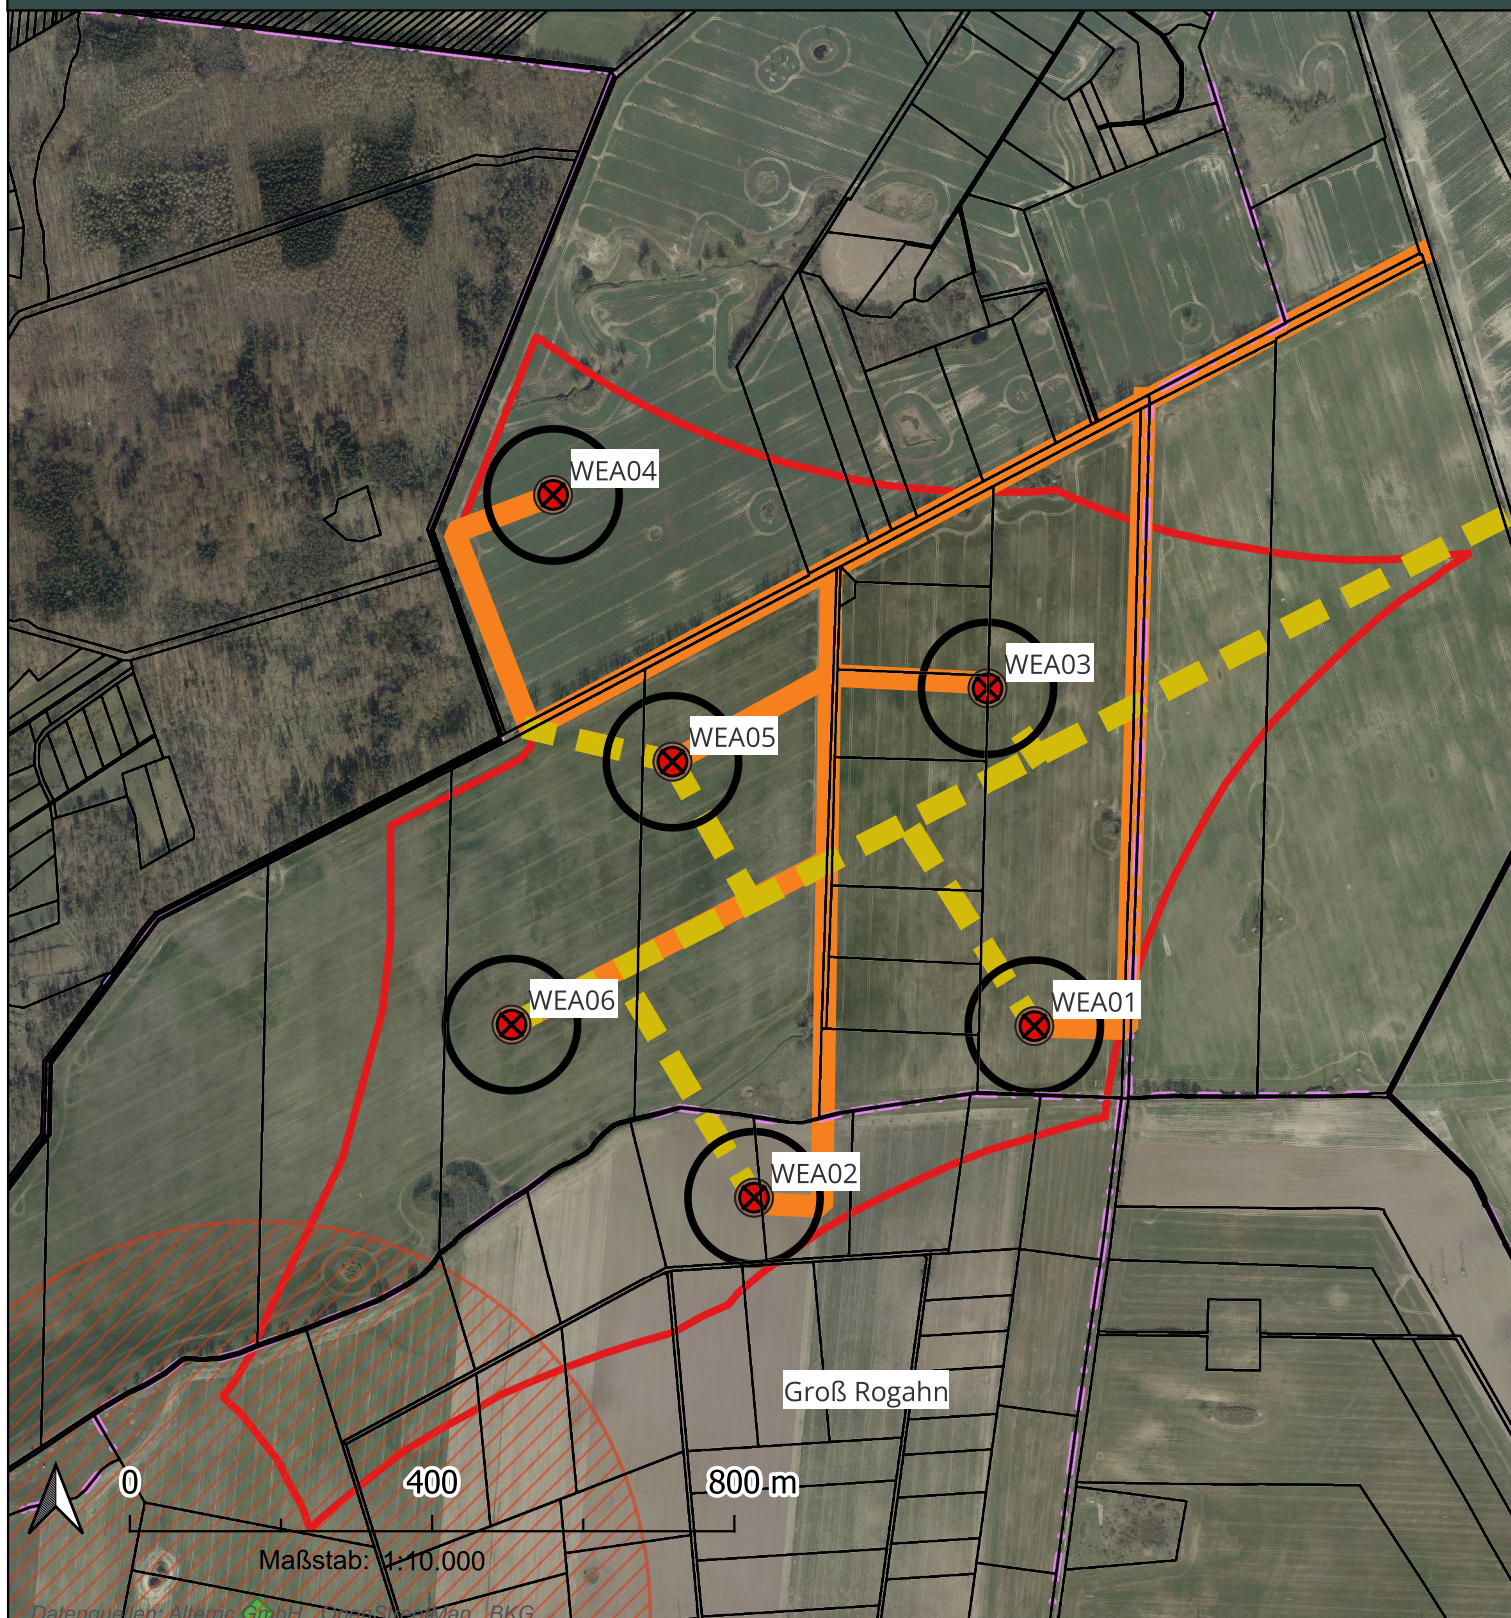

### Legende

- Vergütungsfläche WP Wittenförden
- Anlagenstandorte
- Rotordurchmesser der Anlagen
- Flurstücksgrenzen
- Zuwegungsplanung dauerhafte Wege
- Zuwegungsplanung temporäre Zuwegung

Bearbeiter: Lukas Pröhl  
Datum: 28.08.2023



**Alterric GmbH**

Niederlassung  
Heydeweg  
18182  
lukas.proehl@alterric.com

Rostock  
5  
Bentwisch