




Landkreis Nordwestmecklenburg
Der Landrat
Kataster- und Vermessungsamt

Rostocker Str. 76
23970 Wismar

Gemarkung: Kasendorf (13 0107)
Flur: 1
Flurstück: 75
Gemeinde: Wedendorfersee (13 0 74 092)
Landkreis Nordwestmecklenburg
Lage: Nördlich Lindenweg

Auszug aus dem Liegenschaftskataster Liegenschaftskarte MV 1:2500

Erstellt am 10.03.2023

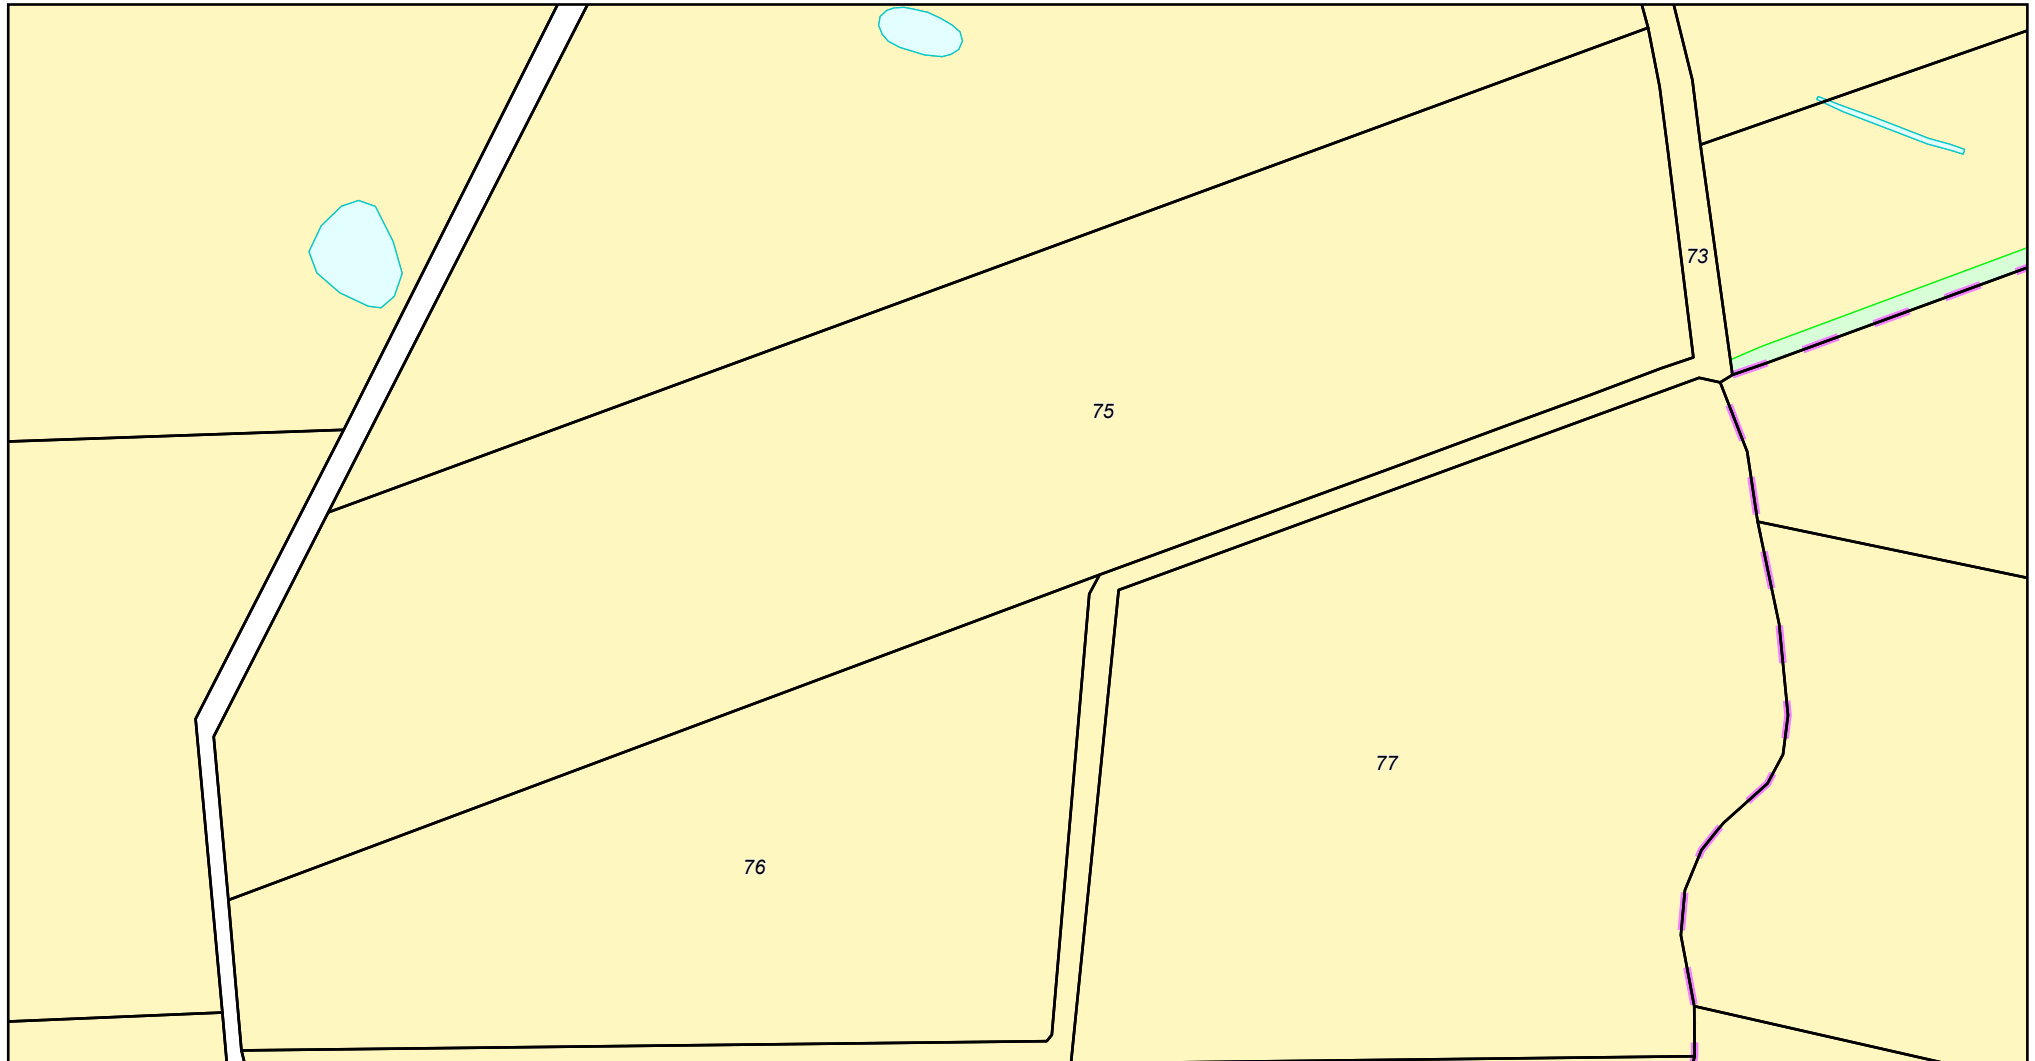

MV/169a
0 25 50 75 100 Meter
Maßstab 1:2500

© Vermessungs- und Geoinformationsbehörden Mecklenburg-Vorpommern
Vervielfältigung, Weiterverarbeitung, Umwandlung, Weitergabe an Dritte oder Veröffentlichung bedarf der Zustimmung der zuständigen Vermessungs- und Geoinformationsbehörde.
Davon ausgenommen sind Verwendungen zu innerdienstlichen Zwecken oder zum eigenen, nicht gewerblichen Gebrauch (§ 34 Abs. 1 GeoVermG M-V).
Gefertigt durch: Bock, Friedhelm / Dipl.-Ing. (FH), ÖbVI, 17309 Jatznick