




Landkreis Nordwestmecklenburg  
Der Landrat  
Kataster- und Vermessungsamt

Rostocker Str. 76  
23970 Wismar

Gemarkung: Kasendorf (13 0107)  
Flur: 1  
Flurstück: 82  
Gemeinde: Wedendorfersee (13 0 74 092)  
Landkreis Nordwestmecklenburg  
Lage: An Rambeel

# Auszug aus dem Liegenschaftskataster Liegenschaftskarte MV 1:2500

Erstellt am 10.03.2023

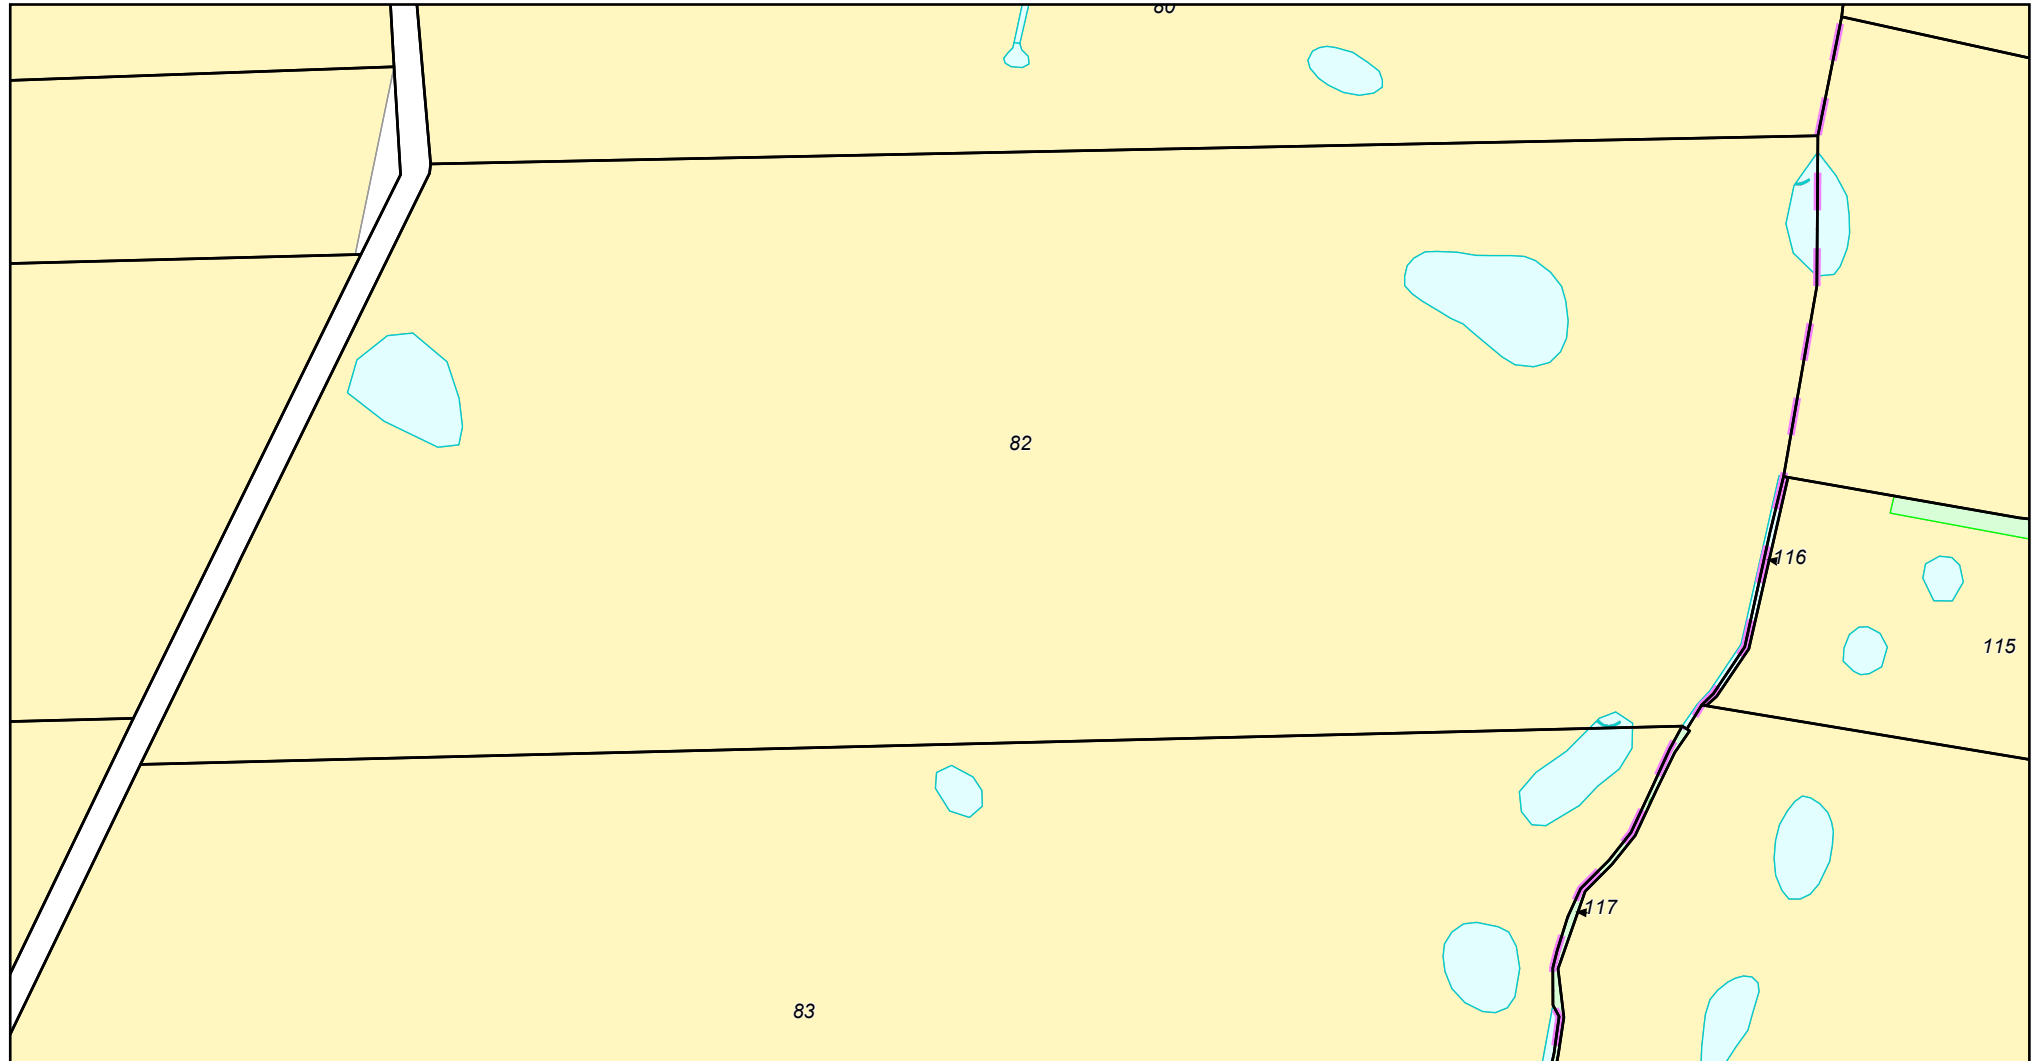

MV169a  
0 25 50 75 100 Meter  
Maßstab 1:2500

© Vermessungs- und Geoinformationsbehörden Mecklenburg-Vorpommern  
Vervielfältigung, Weiterverarbeitung, Umwandlung, Weitergabe an Dritte oder Veröffentlichung bedarf der Zustimmung der zuständigen Vermessungs- und Geoinformationsbehörde.  
Davon ausgenommen sind Verwendungen zu innerdienstlichen Zwecken oder zum eigenen, nicht gewerblichen Gebrauch (§ 34 Abs. 1 GeoVermG M-V).  
Gefertigt durch: Bock, Friedhelm / Dipl.-Ing. (FH), ÖbVI, 17309 Jatznick