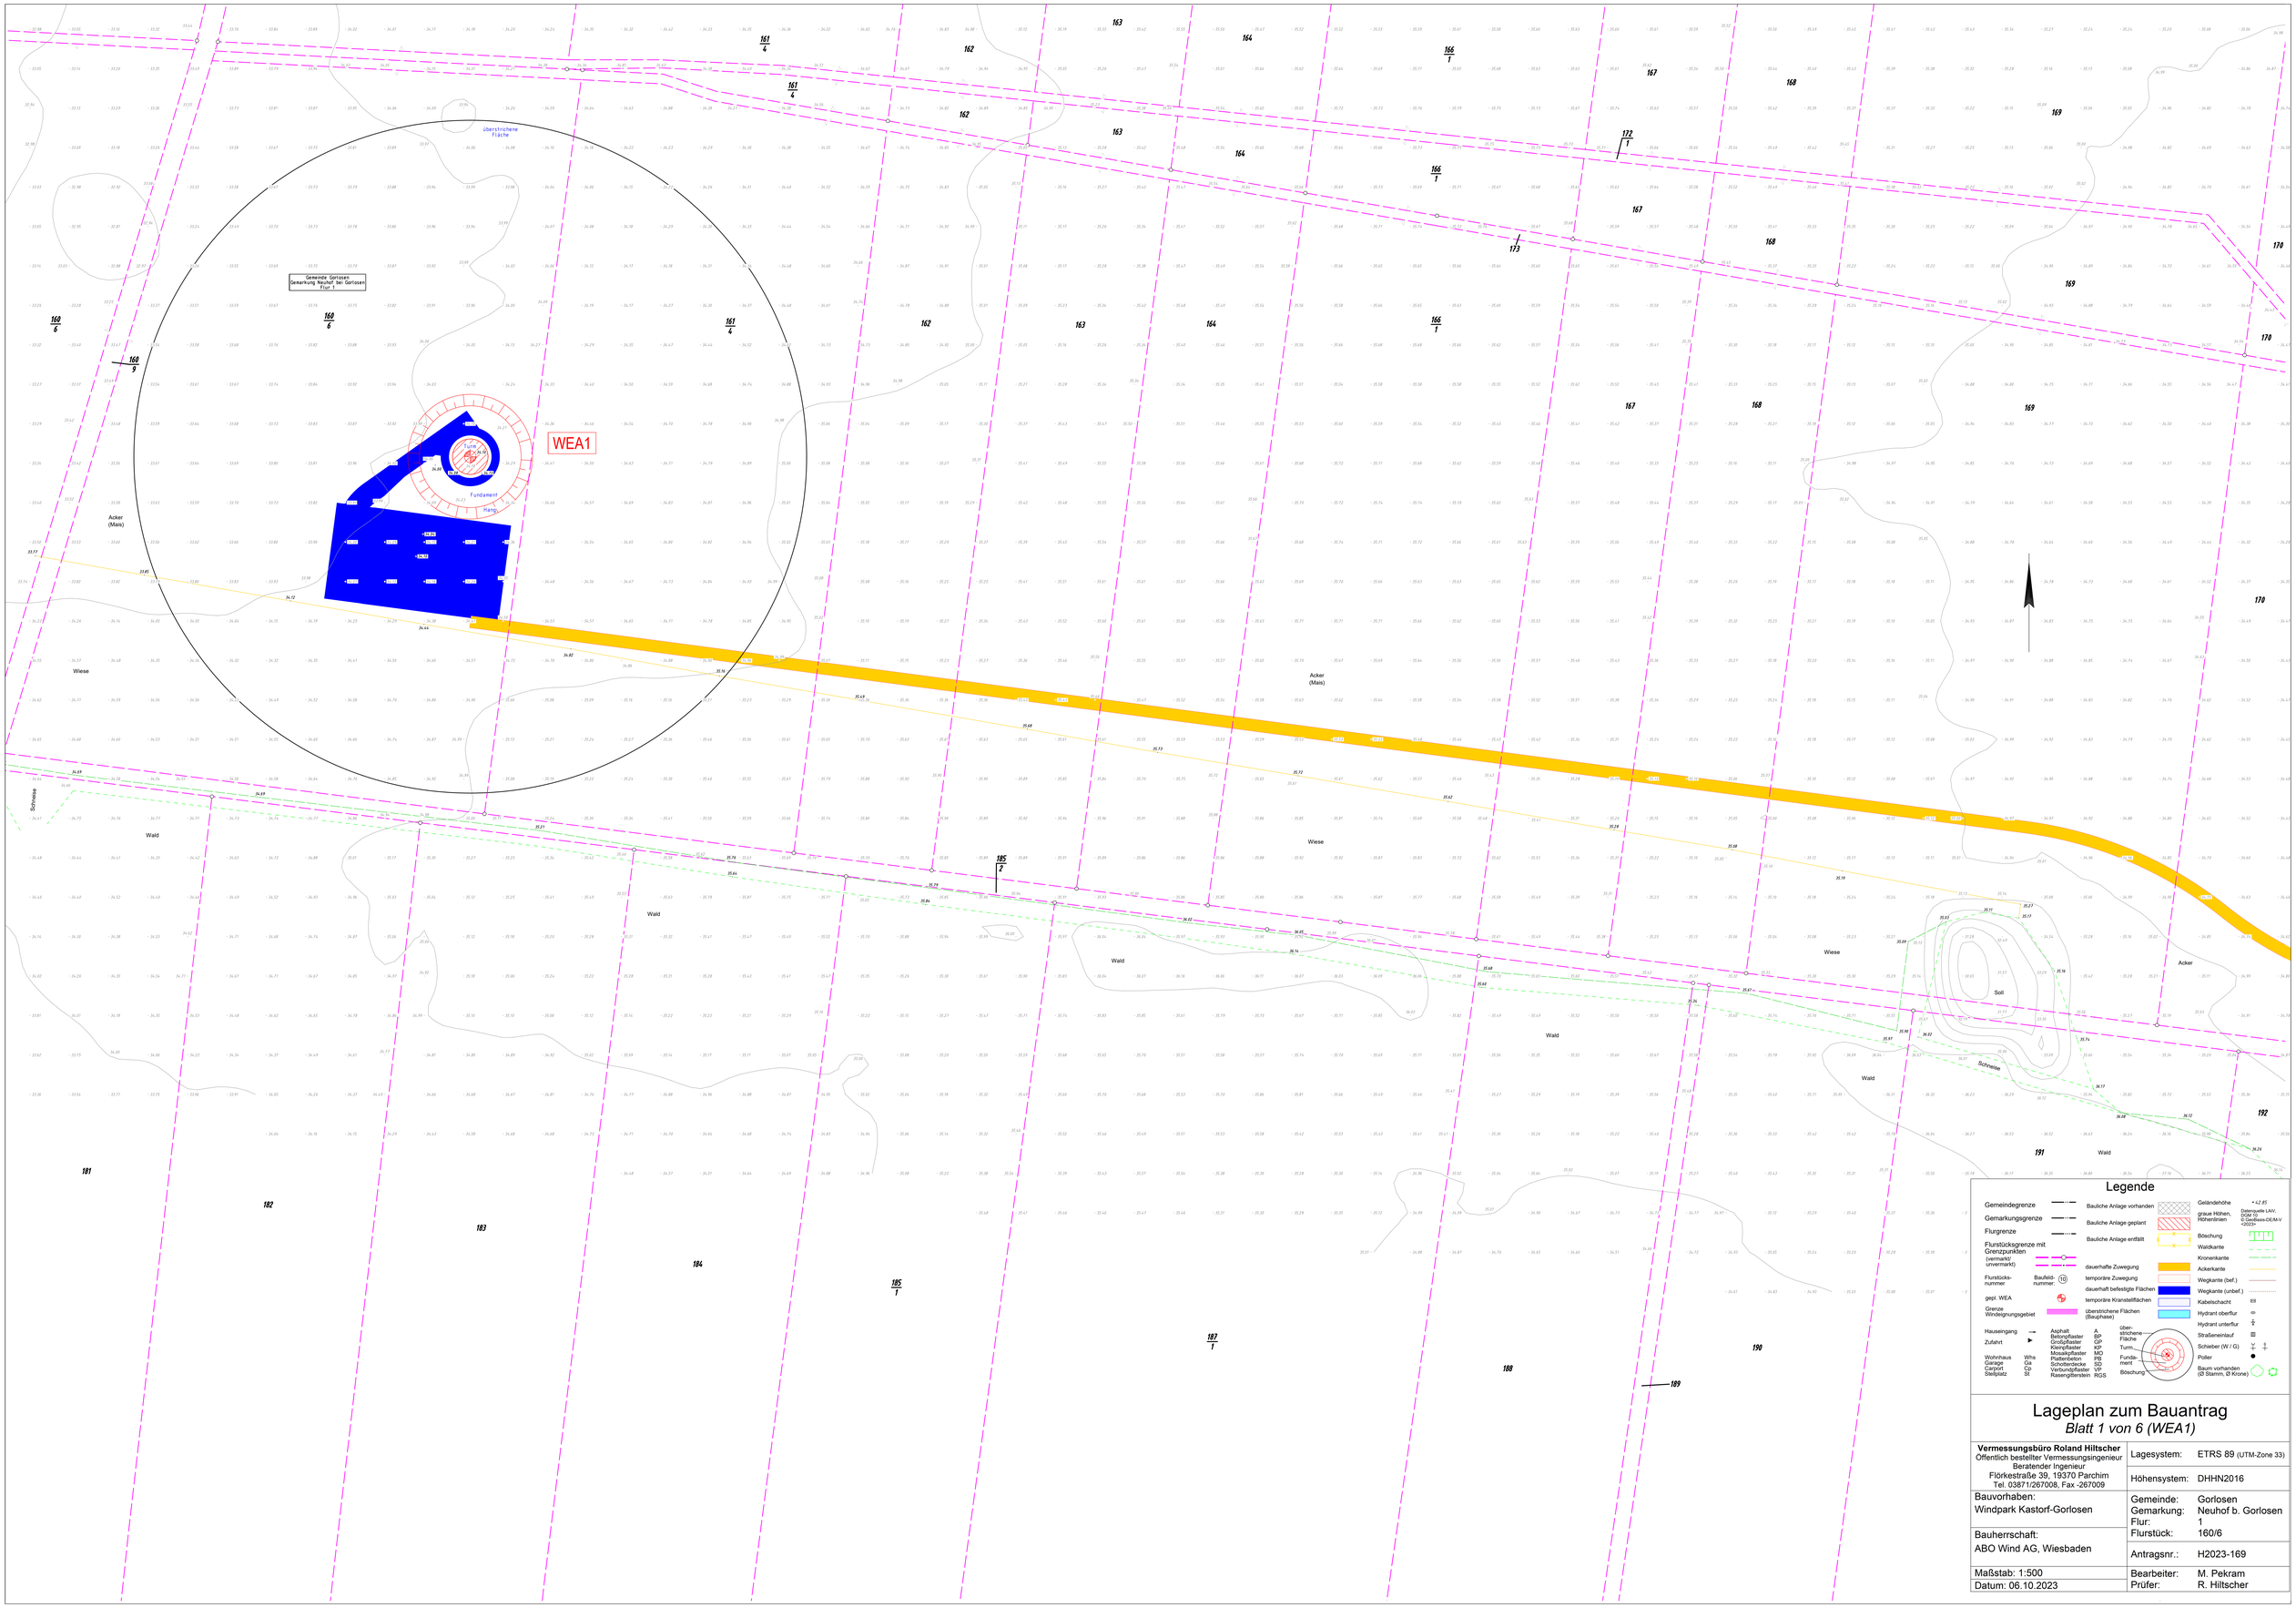


# Lageplan zum Bauantrag

*Blatt 1 von 6 (WEA1)*

| | |
|---|---|
| **Vermessungsbüro Roland Hiltscher**<br>Öffentlich bestellter Vermessungsingenieur<br>Beratender Ingenieur<br>Flörkestraße 39, 19370 Parchim<br>Tel. 03871/267008, Fax -267009 | Lagesystem: ETRS 89 (UTM-Zone 33)<br>Höhensystem: DHHN2016 |
| Bauvorhaben:<br>Windpark Kastorf-Gorlosen | Gemeinde: Gorlosen<br>Gemarkung: Neuhof b. Gorlosen<br>Flur: 1<br>Flurstück: 160/6 |
| Bauherrschaft:<br>ABO Wind AG, Wiesbaden | Antragsnr.: H2023-169 |
| Maßstab: 1:500<br>Datum: 06.10.2023 | Bearbeiter: M. Pekram<br>Prüfer: R. Hiltscher |