

500 m

Lageplan nach Liegenschaftskarte

Windpark Kladrum Mitte

Vermessungsbüro Urban * Neiseke * Pawel




ÖbVI Dipl.-Ing. Jörg Neiseke
 Alexandrinenstr. 26/27, 19055 Schwerin
 Telefon: 0385 / 64427-0
 Telefax: 0385 / 64427-12
 e-mail: info@neiseke-vb.de

ÖbVI Dipl.-Ing. Oliver Urban
 Ginsterweg 8, 19288 Ludwigslust
 Telefon: 03874 / 4259-0
 Telefax: 03874 / 4259-11
 e-mail: info@urban-vb.de

ÖbVI M. Eng. Beatrice Pawel
 Feldstraße 70, 19230 Hagenow
 Telefon: 03883 / 729108
 e-mail: info@pawel-vb.de

Gemeinde:	Zölkow	Auftrag Nr.:	21/045-1
Gemarkung:	Kladrum	Bearbeiter:	Kowalkowski
Flur:	1	Plan Nr.:	2
Maßstab:	1:3000	Datum:	18.08.2021

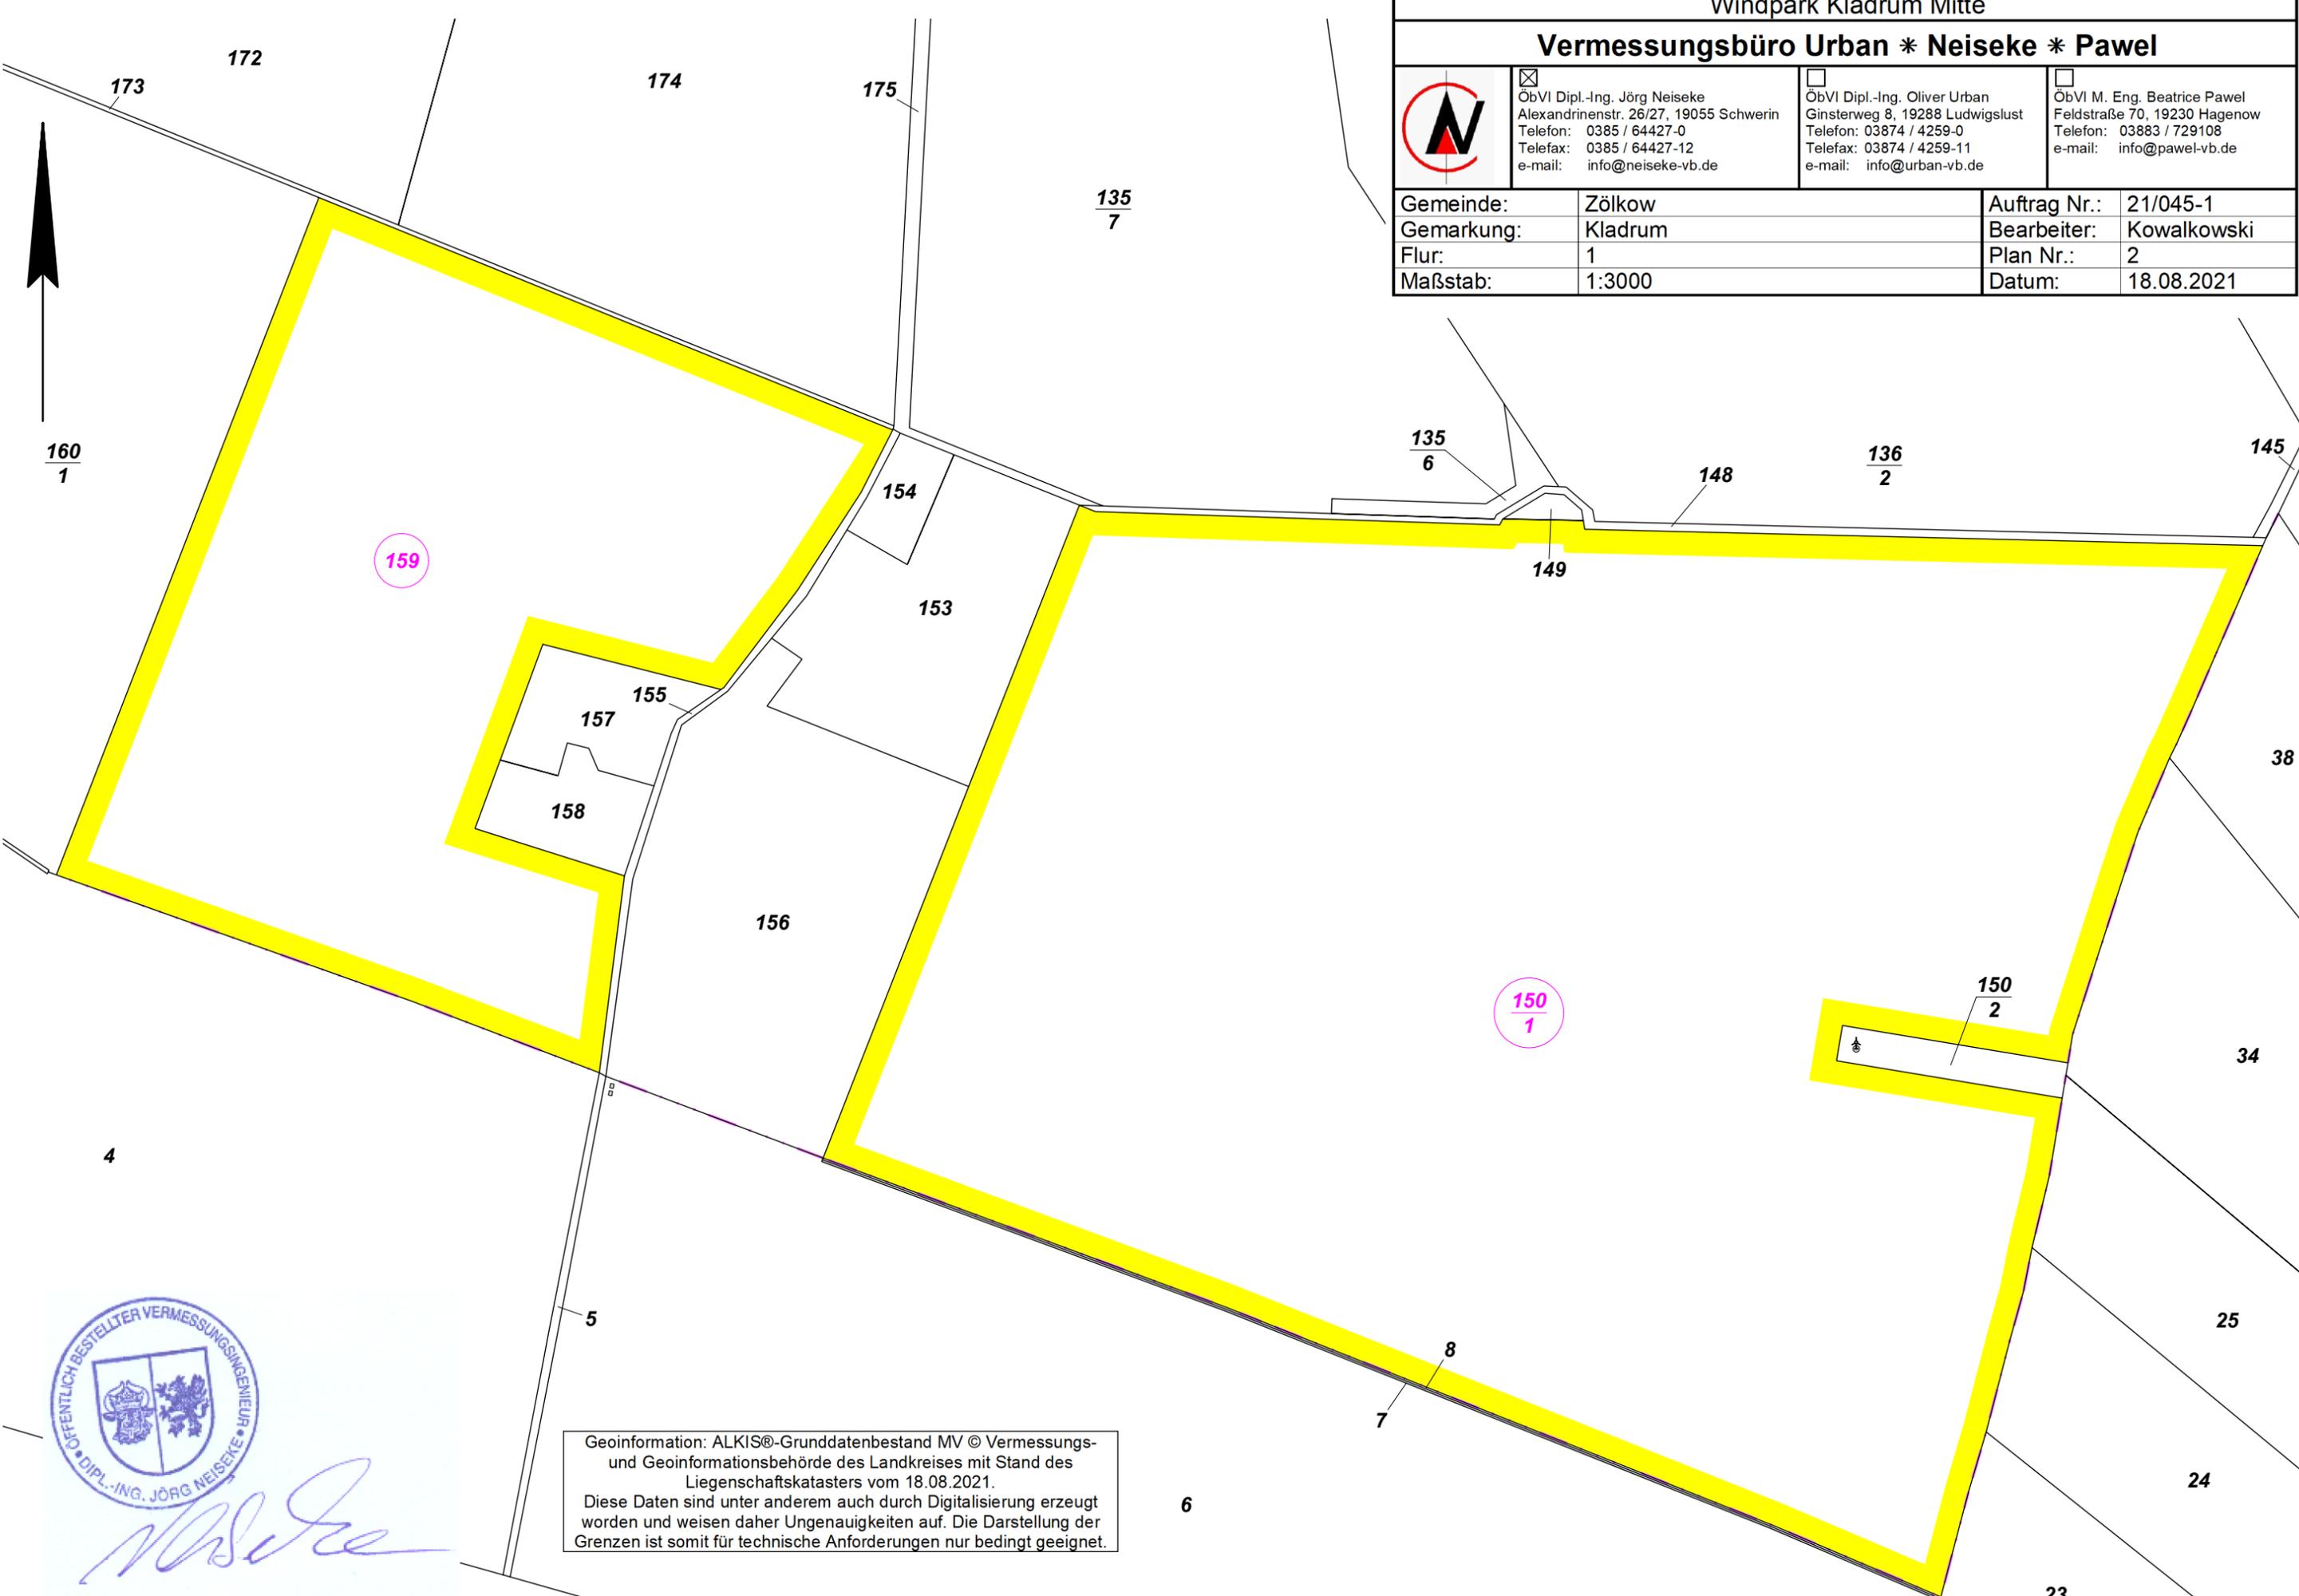

Handwritten signature in blue ink.

Geoinformation: ALKIS®-Grunddatenbestand MV © Vermessungs- und Geoinformationsbehörde des Landkreises mit Stand des Liegenschaftskatasters vom 18.08.2021.
 Diese Daten sind unter anderem auch durch Digitalisierung erzeugt worden und weisen daher Ungenauigkeiten auf. Die Darstellung der Grenzen ist somit für technische Anforderungen nur bedingt geeignet.