

500 m

Lage- und Höhenplan

Windpark Kladrum Mitte

Vermessungsbüro Urban * Neiseke * Pawel




ObVI Dipl.-Ing. Jörg Neiseke
Alexandrinenstr. 26/27, 19055 Schwerin
Telefon: 0385 / 64427-0
Telefax: 0385 / 64427-12
e-mail: info@neiseke-vb.de

ObVI Dipl.-Ing. Oliver Urban
Ginsterweg 8, 19288 Ludwigslust
Telefon: 03874 / 4259-0
Telefax: 03874 / 4259-11
e-mail: info@urban-vb.de

ObVI M. Eng. Beatrice Pawel
Feldstraße 70, 19230 Hagenow
Telefon: 03883 / 729108
e-mail: info@pawel-vb.de

Gemeinde:	Zölkow	Auftrag Nr.:	21/045-1
Gemarkung:	Kladrum	Bearbeiter:	Kowalkowski
Flur:	1	Plan Nr.:	1
Maßstab:	1:3000	Datum:	18.08.2021
Lagebezug:	ETRS89 UTM33	Höhenbezug:	DHHN92 in m über NHN

Planungsdaten der Firma naturwind vom 17.03.2021 sind als Dokument in der Grafik eingeblenet. ALKIS-Datenbestand vom 18.08.2021.

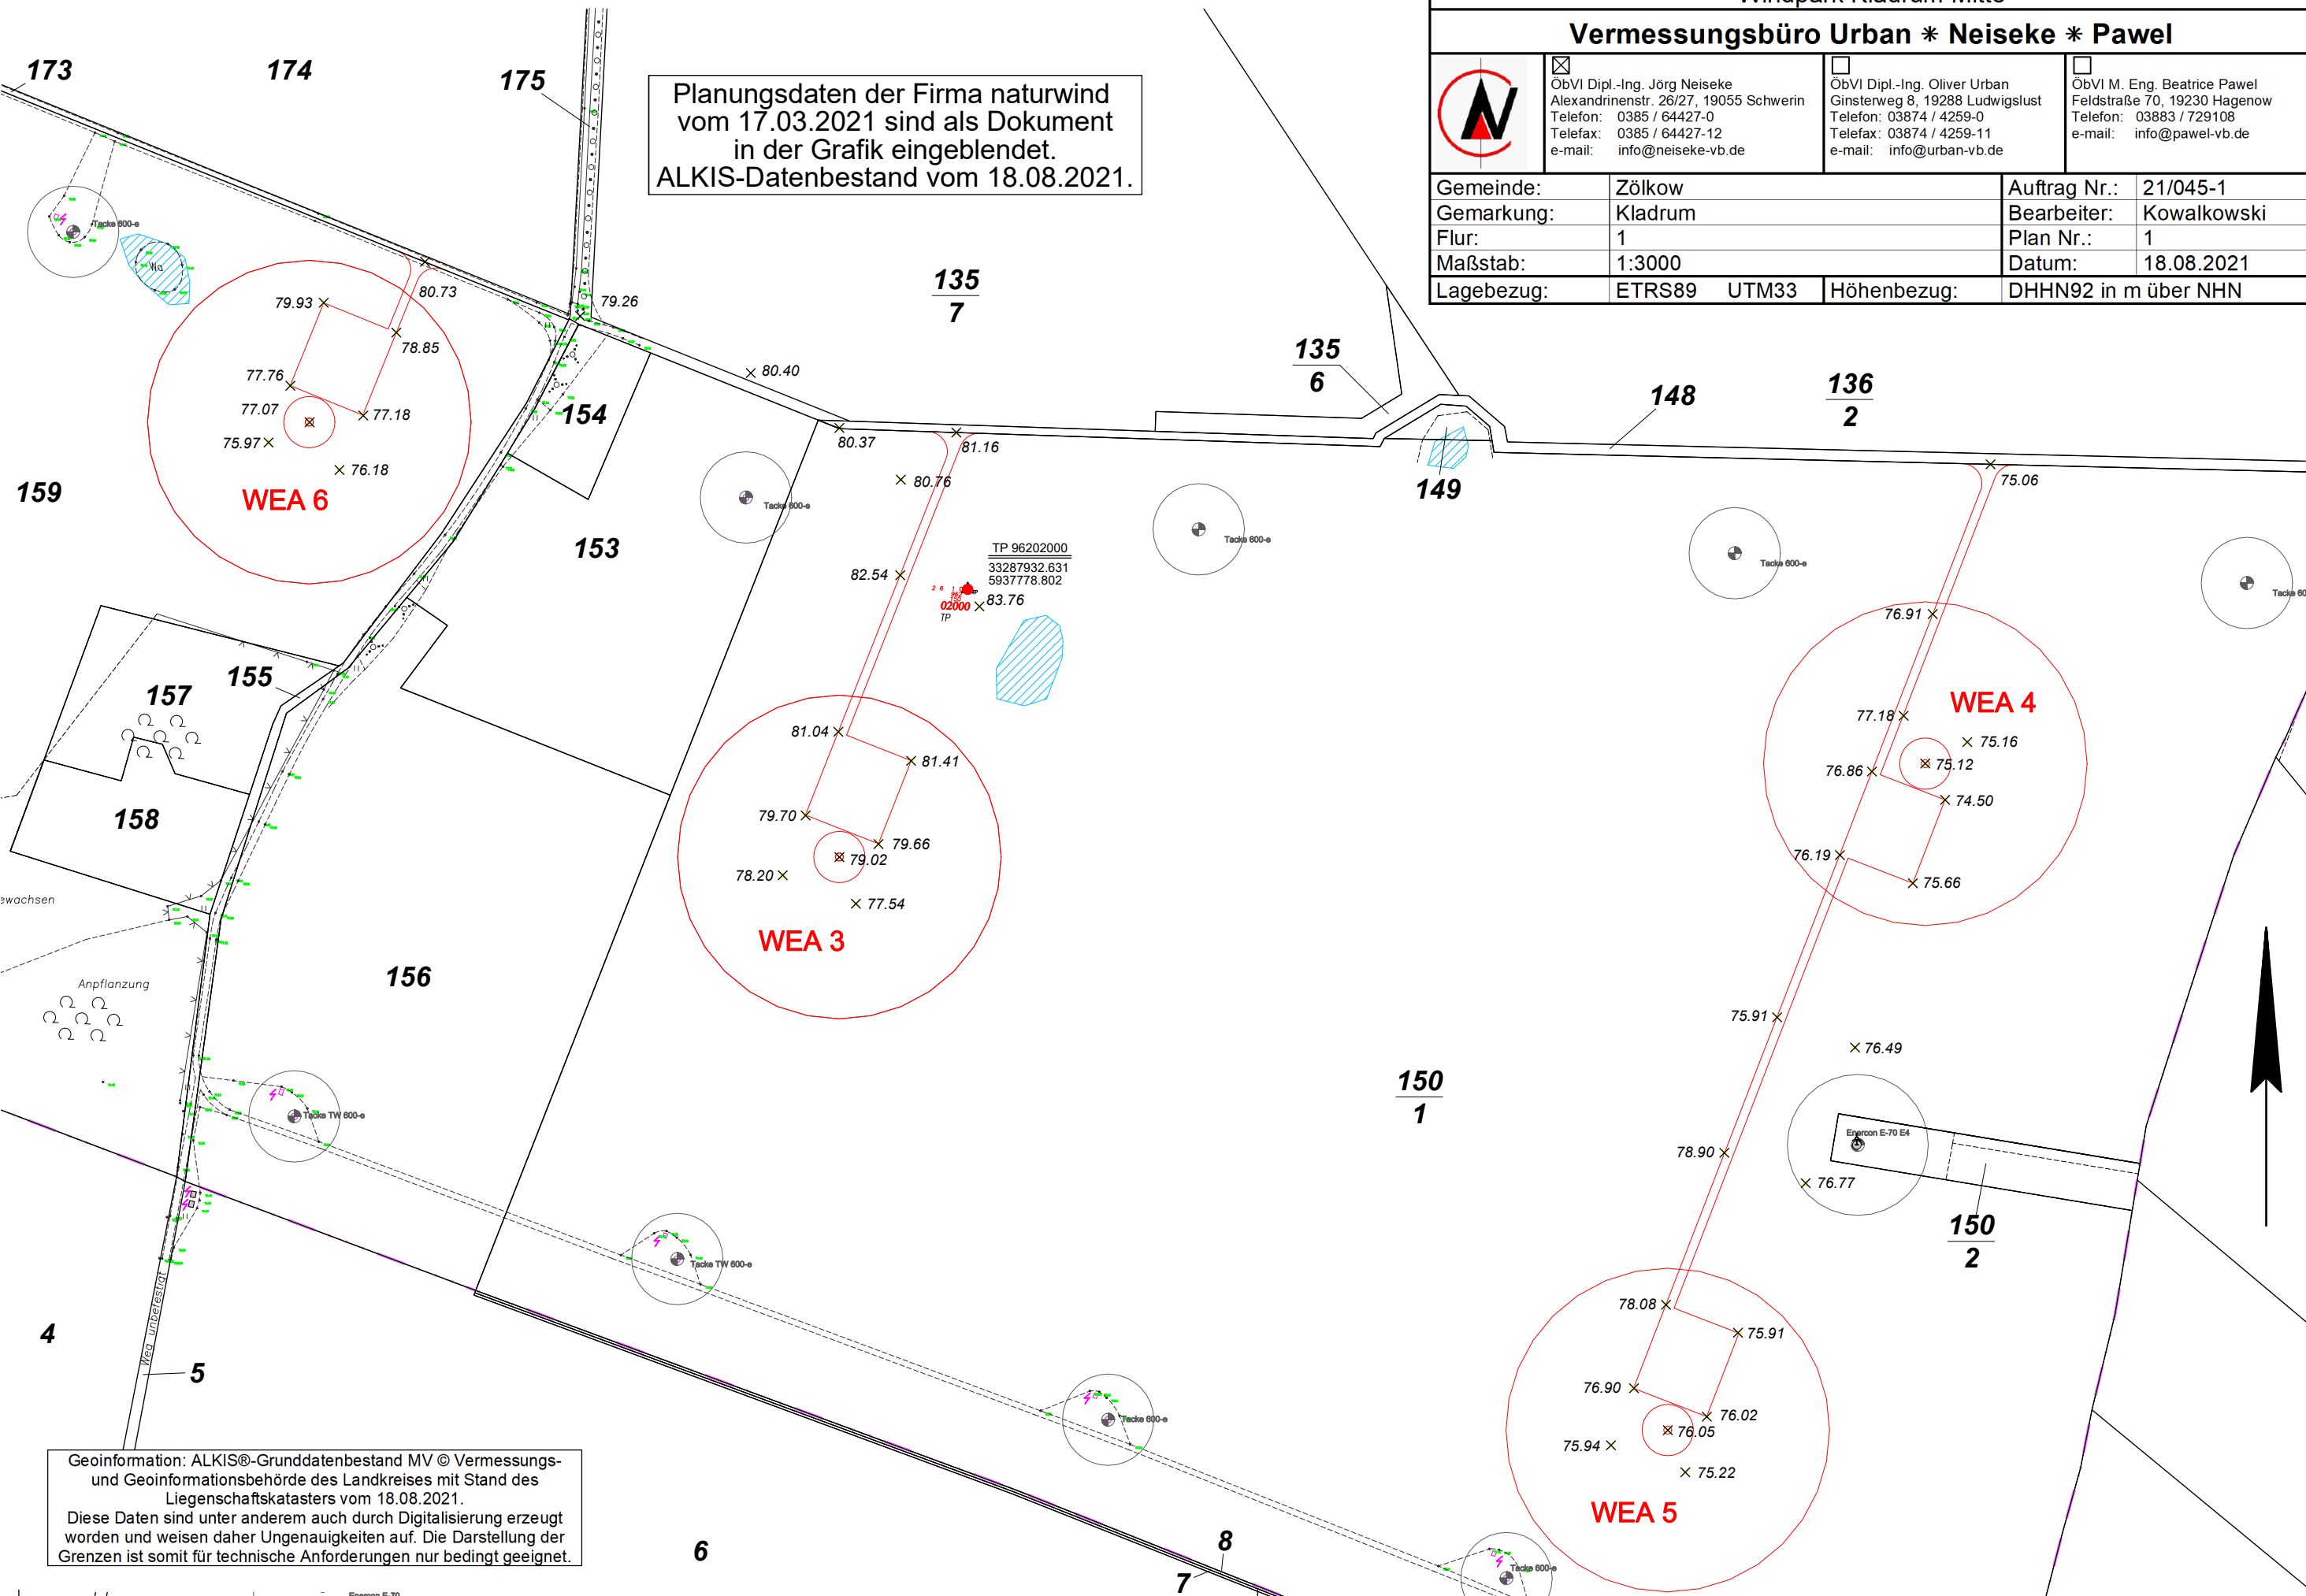

Geoinformation: ALKIS®-Grunddatenbestand MV © Vermessungs- und Geoinformationsbehörde des Landkreises mit Stand des Liegenschaftskatasters vom 18.08.2021. Diese Daten sind unter anderem auch durch Digitalisierung erzeugt worden und weisen daher Ungenauigkeiten auf. Die Darstellung der Grenzen ist somit für technische Anforderungen nur bedingt geeignet.