



Windpark Stralendorf


Legende:

- WEA Typ E-138 EP3 E2 160mNH
- Rotor
- Zuwegung/Kranstellfläche dauerhaft

| | |
|--------------------|------------------------|
| Gezeichnet: | Doreen Tegen |
| Datum: | 08.07.2022 |
| Geprüft: | |
| Kartengrundlage: | GeoBasis DE/M-V |
| Koordinatensystem: | ETRS 1989 UTM Zone 33N |
| Maßstab: | 1 : 5000 |
| Format: | A3 |



Alterric IPP GmbH
Niederlassung Rostock
Heydeweg 5
D-18182 Bentwisch

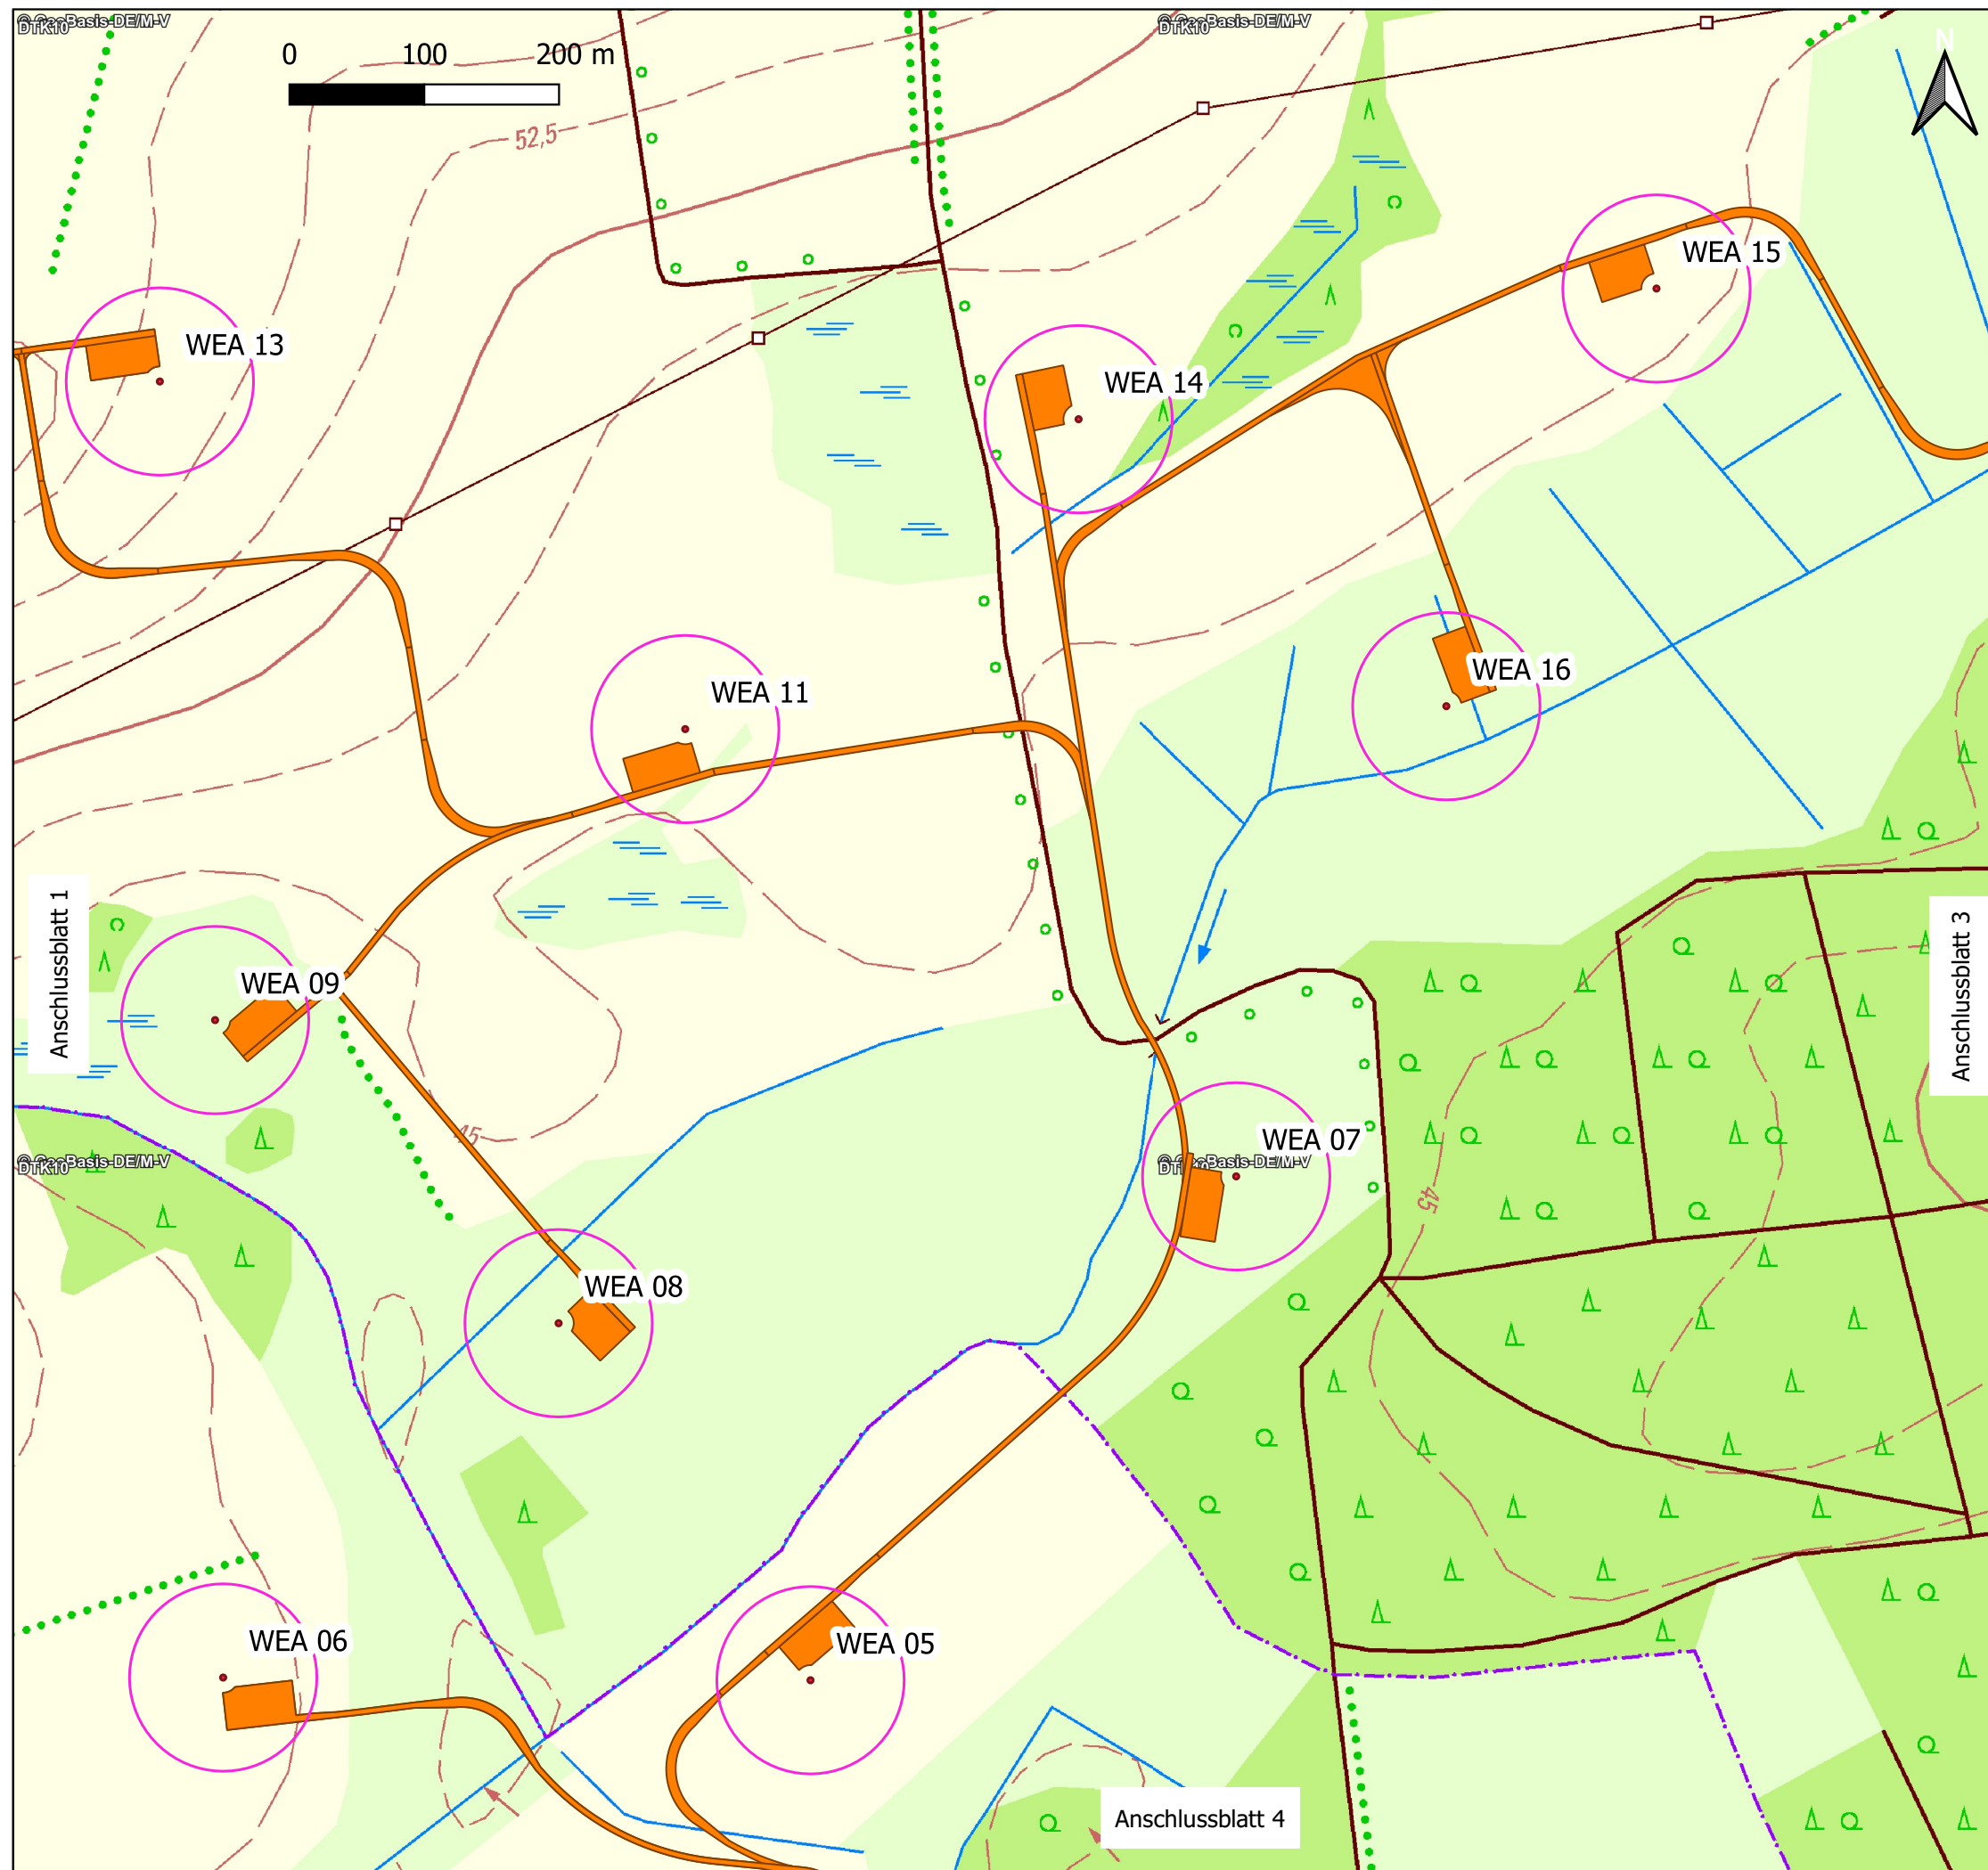

Diese Karte ist ggf. Urheberrechtlich geschützt.
Vervielfältigungen nur mit ausdrücklicher Genehmigung der Alterric IPP GmbH.