



Tagebauschchnitt 1 - 1'

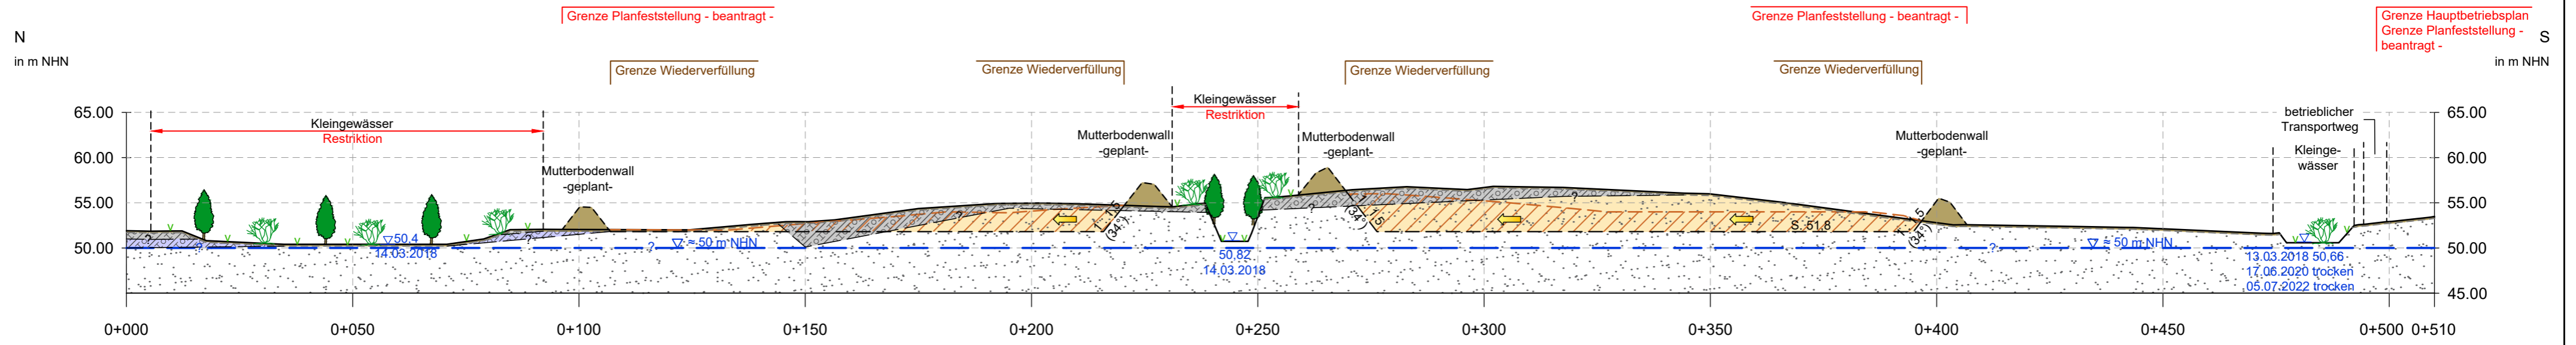

Tagebauschchnitt 2 - 2'

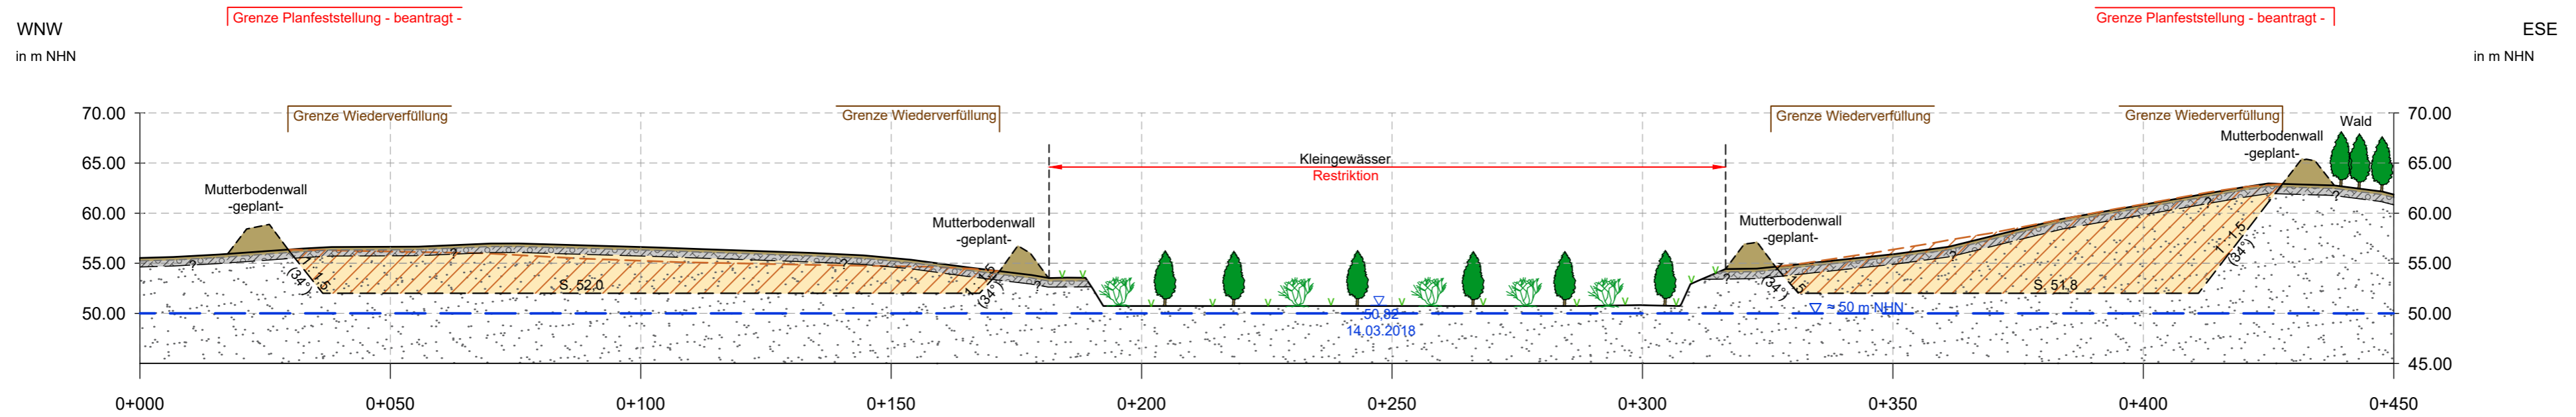

Legende

- aktuelle Geländeoberfläche
- geplante Abbausohle
- geplante Sollhöhe nach Wiederverfüllung mit tagebaueigenen Sanden
- Nutzsicht allgemein (Kiessand anstehend)
- Nutzsicht Kiessand Trockenabbau
- Wiederverfüllung mit tagebaueigenen Sanden
- Mutterboden
- Geschiebelehm - Hangendes
- Geschiebemergel - Hangendes
- Verbreitung nicht exakt bestimmt
- Abbaurichtung, generalisiert
- $\nabla = 50 \text{ m NHN}$ mittlerer Grundwasserspiegel

Betreiber: Güstrower Kies + Mörtel GmbH <small>Stellwerkswie 2 18292 Krakow am See</small>			
Planung: GEO PROJEKT SCHWERIN	GEO Projekt Schwerin GbR Eckdrift 41, 19061 Schwerin Tel. (0385) 61713 - 0 eMail: kontakt@geoprojekt.de		
Objekt: <h2 style="margin: 0;">Kiessandtagebau Groß Tessin</h2>			
Vorhaben/Benennung: <h3 style="margin: 0;">Rahmenbetriebsplan Kiessandabbau Groß Tessin Tagebauschnitte 1 - 1' und 2 - 2'</h3>			
Planung	Bremer	Maßstab	Anlage
CAD	Schultz/Klingenberg	1 : 1.000/500	3.1
Stand d. Messung	Bergm. Rissw. Betriebszust. 06.2022		
System	RD/83 (3°) (LS 110), DHHN92 (NHN) (HS 160)	Prj.: P20-080	Stand: 09.2022