


GROB HESEPE
Flur 11

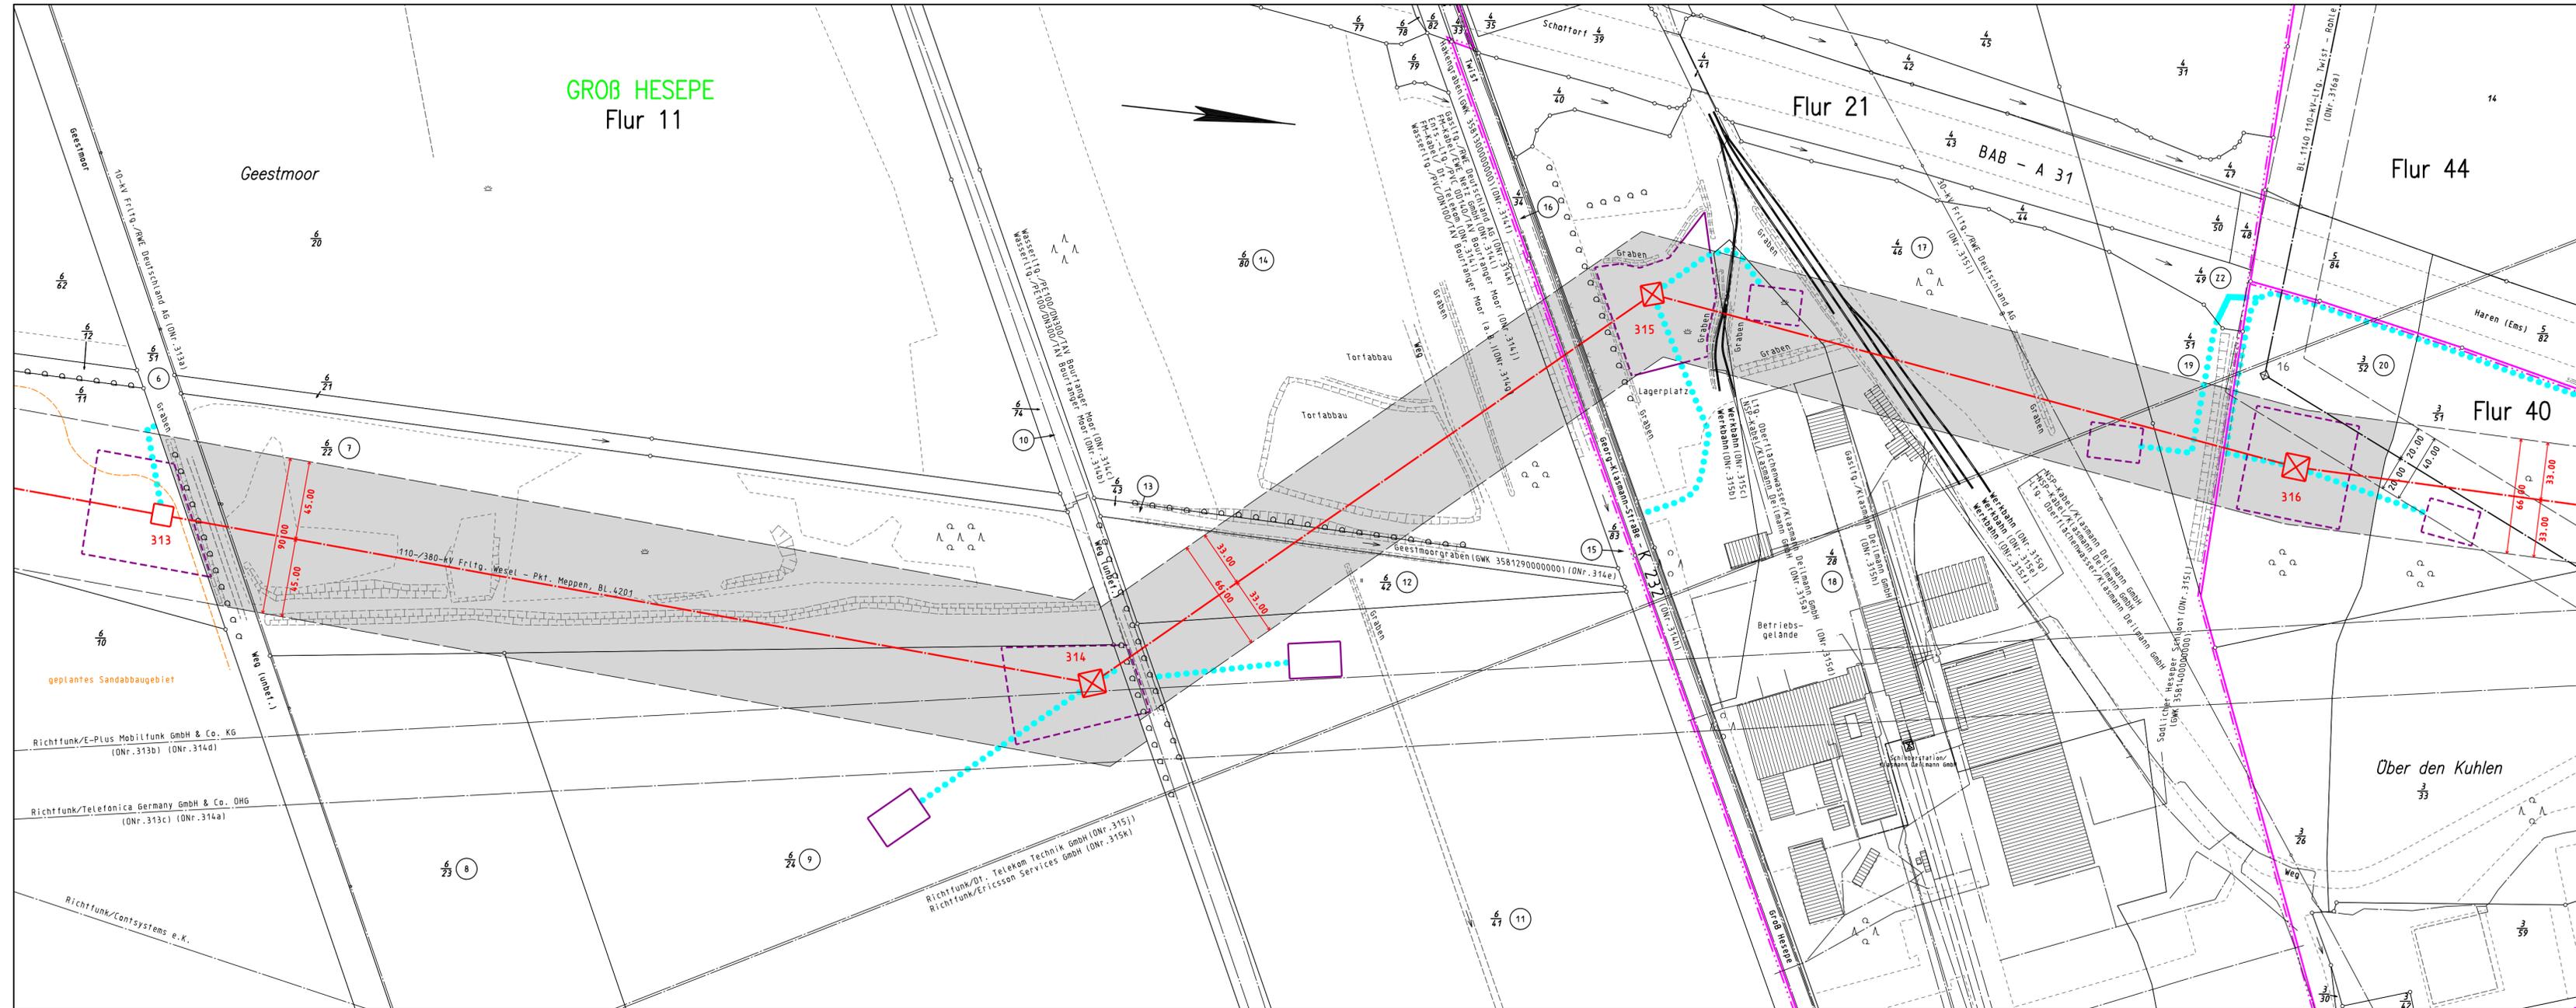

Legende

- Staatsgrenze
- Landesgrenze
- Reg.-Bez. Grenze
- Kreisgrenze
- Gemeindegrenze
- Gemarkungsgrenze
- Flurgrenze
- Tragmast (vorhanden) mit Leitungsachse
- Abspannmast (vorhanden) mit Leitungsachse
- Tragmast (geplant) mit Leitungsachse
- Abspannmast (geplant) mit Leitungsachse
- abzubauen Mast mit abzubauen Leitung
- Lfd. Nr. der von der Planung betroffenen Flurstücke (siehe Registerblatt Sp. 2)
- Lfd. Nr. der von der Zuweisung betroffenen Flurstücke (siehe Registerblatt Sp. 2)
- Lfd. Nr. der von temporären Arbeitsflächen betroffenen Flurstücke (siehe Registerblatt Sp. 2)
- Objektnummer lt. Kreuzungsverzeichnis
- Schutzstreifenrand
- Schutzstreifenfläche für die geplante Freileitung
- temporäre Arbeitsfläche innerhalb des Schutzstreifens (nachrichtliche Darstellung)
- temporäre Arbeitsfläche außerhalb des Schutzstreifens auf Flurstücken mit Leitungsrecht
- temporäre Arbeitsfläche außerhalb des Schutzstreifens auf Flurstücken ohne Leitungsrecht
- Zuweisung
- Zuweisung auf Basis Leitungsrecht (nachrichtliche Darstellung)
- Zuweisung auf Basis Leitungsrecht zu Demontagemasten (nachrichtliche Darstellung)
- Planung nachrichtlich übernommen

Anlage 7.1.14		
Auslegungsvermerk der Gemeinde (Öffentlichkeitsbeteiligung § 43b EnWG)		
Der Plan hat ausgelegen in der Zeit	vom	20 ...
	bis	20 ...
in der Gemeinde		
Gemeinde		
(Siegel)		
Planfeststellungsvermerk der Planfeststellungsbehörde		
Nach § 43b EnWG i.V.m. § 74 VwVfG planfestgestellt durch Beschluss		
	vom	20 ...
Planfeststellungsbehörde		
(Siegel)		
Auslegungsvermerk der Gemeinde (Planfeststellungsbeschluss und festgestellter Plan (§ 43b EnWG i.V.m. § 74 VwVfG))		
Der Planfeststellungsbeschluss und Ausfertigung des festgestellten Planes haben ausgelegen in der Zeit		
	vom	20 ...
	bis	20 ...
in der Gemeinde		
Gemeinde		
(Siegel)		

Blatt 35

110-/380-kV-Höchstspannungsfreileitung
Wesel - Pkt. Meppen
Bl. 4201
Abschnitt: Pkt. Dalum - Pkt. Meppen

Lageplan
1:2000
von Mast Nr. 313 bis Mast Nr. 316

Gemarkung : GROB HESEPE
Gemeinde : Geeste

Kreis : Emsland
NLSiBV : Hannover
Land : Niedersachsen

Katasteramt : Meppen
Grundbuchamt : Meppen

Revisionsstand 30.06.2017

Ausgabe:	29.05.2015	10:06:12
Erstellt:	07.10.2013	09:34:02
Inhalt:	Planung	