


Kreis Grafschaft Bentheim

LOHNE

Flur 6

Kreis Emsland  
WACHENDORF  
Flur 7

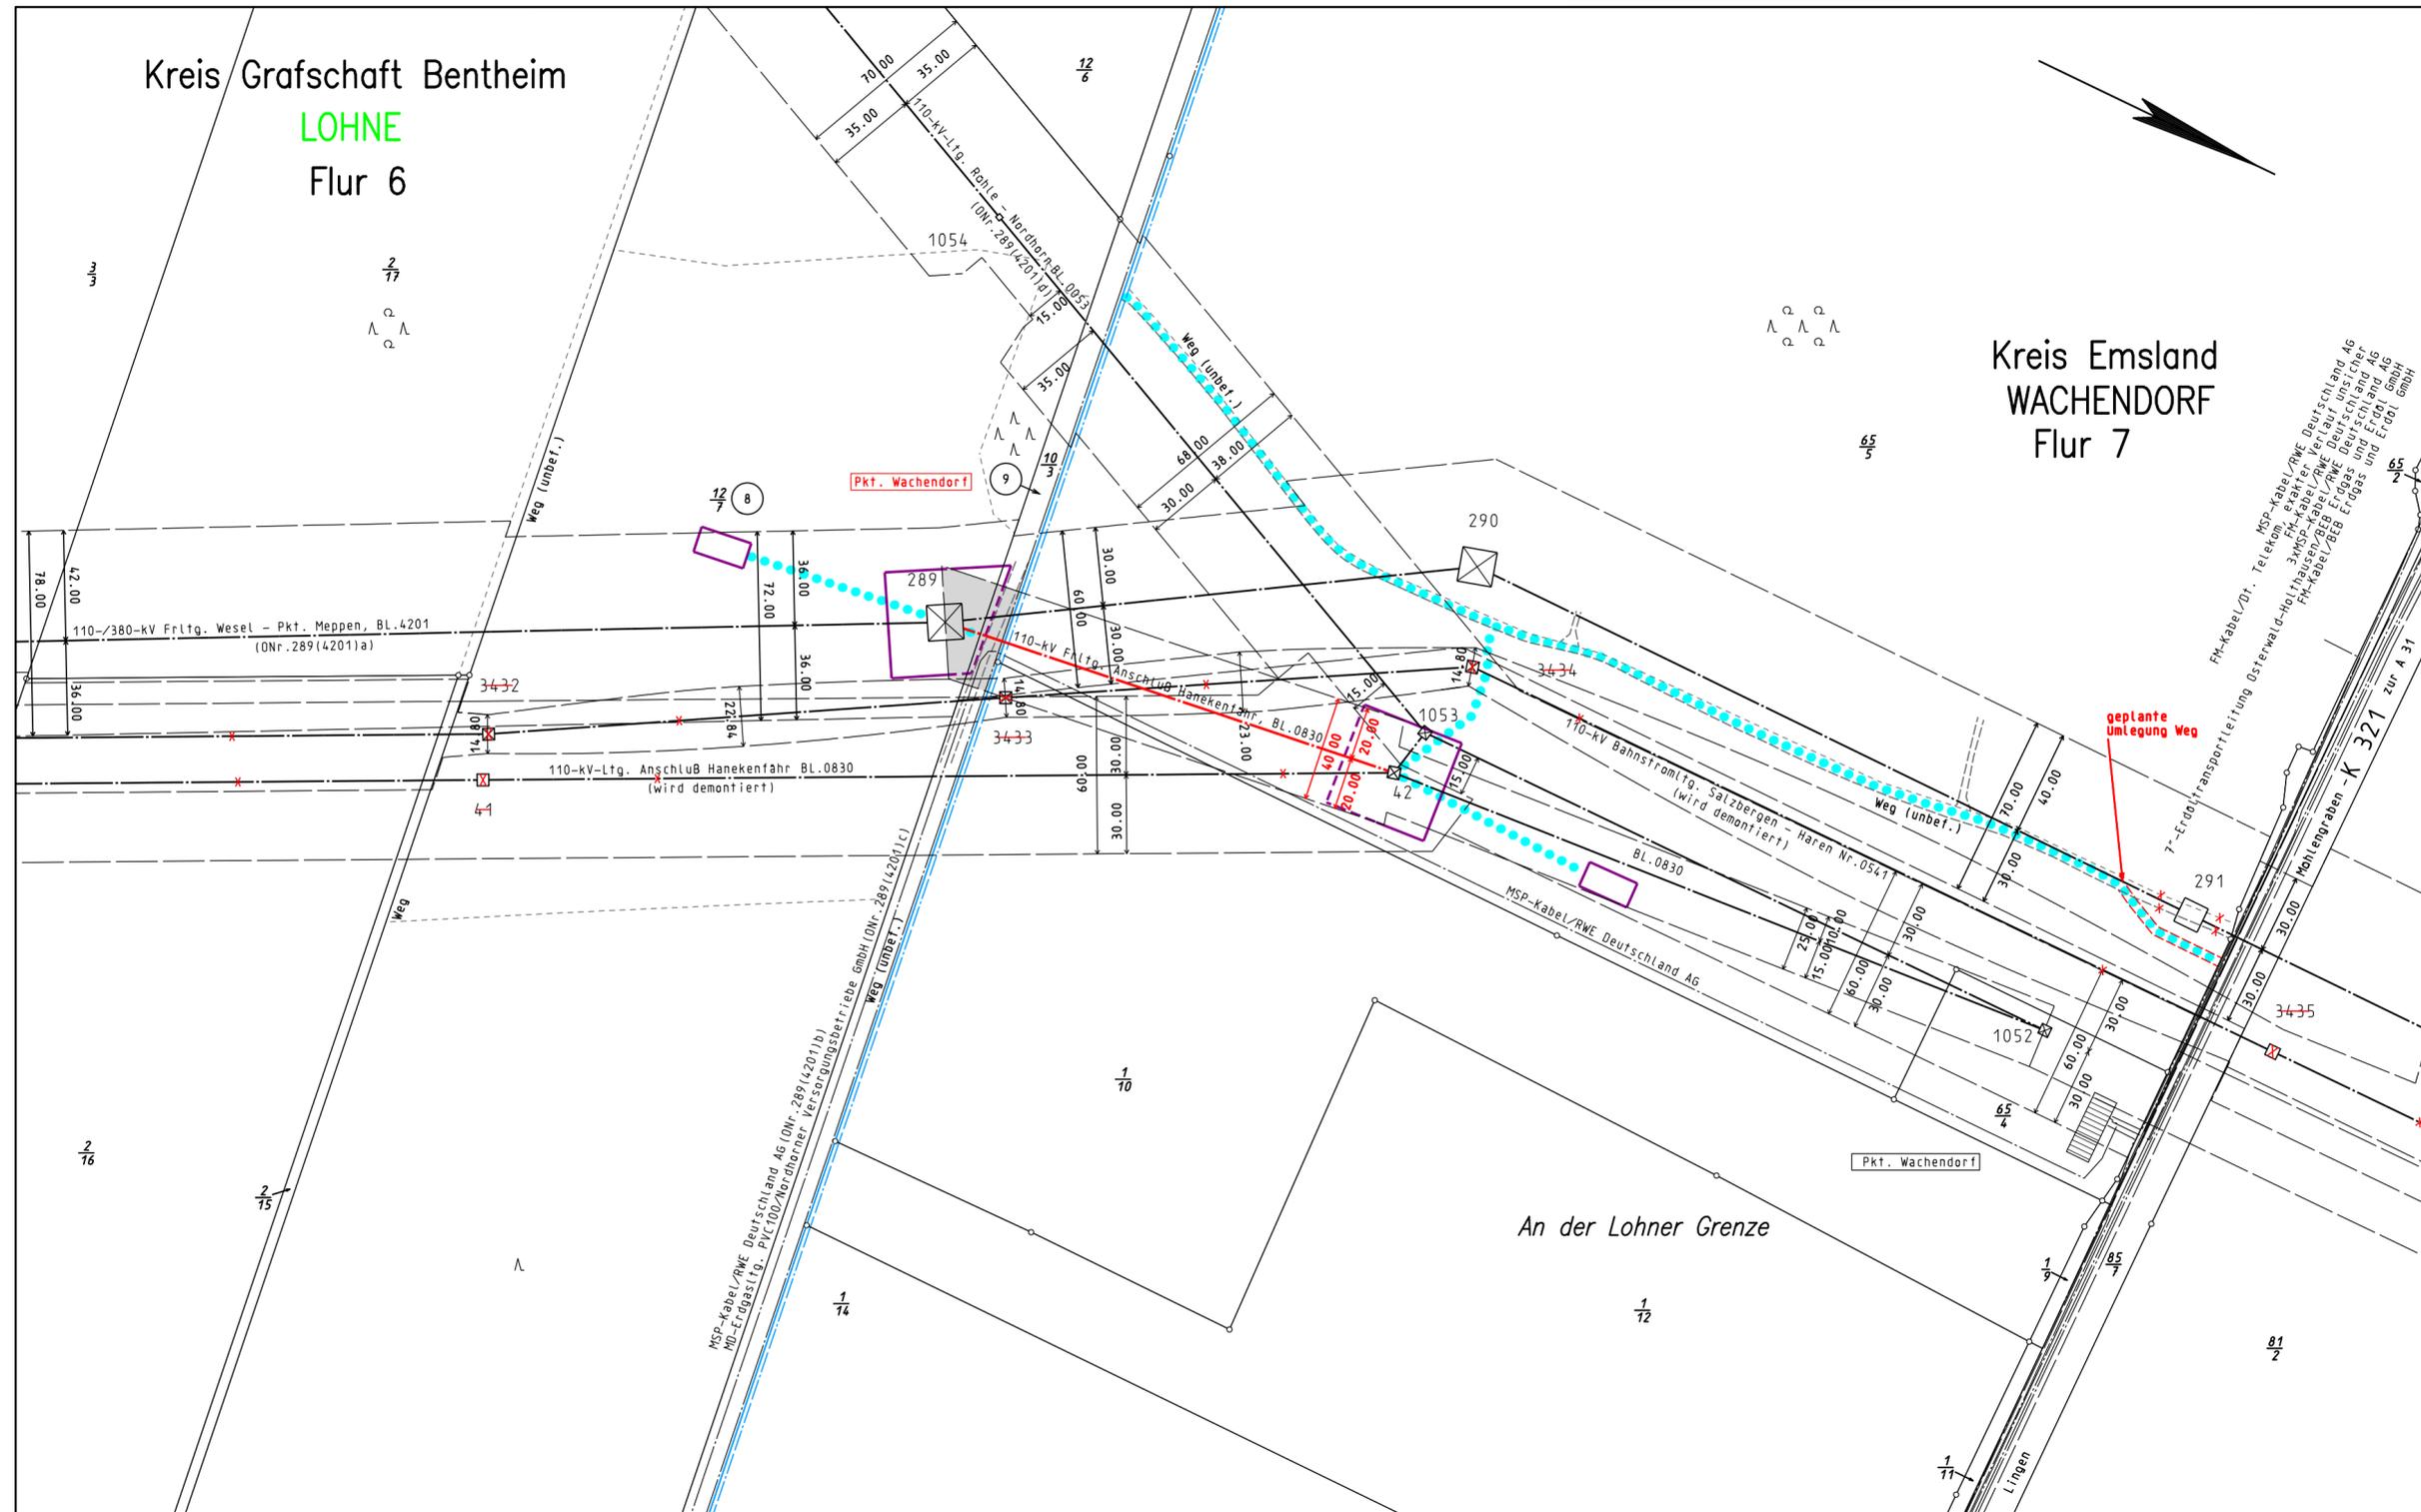

**Legende**

- Staatsgrenze
- Landesgrenze
- Reg.-Bez. Grenze
- Kreisgrenze
- Gemeindegrenze
- Gemarkungsgrenze
- Flurgrenze
- Tragmast (vorhanden) mit Leitungssache
- Abspannmast (vorhanden) mit Leitungssache
- Tragmast (geplant) mit Leitungssache
- Abspannmast (geplant) mit Leitungssache
- abzubauen Mast mit abzubauender Leitung
- Lfd. Nr. der von der Planung betroffenen Flurstücke (siehe Registerblatt Sp. 2)
- Lfd. Nr. der von der Zuwegung betroffenen Flurstücke (siehe Registerblatt Sp. 2)
- Lfd. Nr. der von temporären Arbeitsflächen betroffenen Flurstücke (siehe Registerblatt Sp. 2)
- Objektnummer lt. Kreuzungsverzeichnis
- Schutzstreifenrand
- Schutzstreifenfläche für die geplante Freileitung
- temporäre Arbeitsfläche innerhalb des Schutzstreifens (nachrichtliche Darstellung)
- temporäre Arbeitsfläche außerhalb des Schutzstreifens auf Flurstücken mit Leitungsrecht
- temporäre Arbeitsfläche außerhalb des Schutzstreifens auf Flurstücken ohne Leitungsrecht
- Zuwegung
- Zuwegung auf Basis Leitungsrecht (nachrichtliche Darstellung)
- Zuwegung auf Basis Leitungsrecht (nachrichtliche Darstellung)
- umzulogender Weg
- umzulogende Leitung
- geplante Umlegung Weg
- geplante Umlegung Leitung

**Anlage 7.3.1**

Auslegungsvermerk der Gemeinde (Öffentlichkeitsbeteiligung § 43b EnWG)			
Der Plan hat ausgelegen in der Zeit	vom .....	20 .....	
	bis .....	20 .....	
in der Gemeinde .....			
Gemeinde			(Siegel)
Planfeststellungsvermerk der Planfeststellungsbehörde			
Nach § 43b EnWG i.V.m. § 74 VwVfG planfestgestellt durch Beschluss	vom .....	20 .....	
Planfeststellungsbehörde			(Siegel)
Auslegungsvermerk der Gemeinde (Planfeststellungsbeschluss und festgestellter Plan (§ 43b EnWG i.V.m. § 74 VwVfG))			
Der Planfeststellungsbeschluss und Ausfertigung des festgestellten Planes haben ausgelegen in der Zeit	vom .....	20 .....	
	bis .....	20 .....	
in der Gemeinde .....			
Gemeinde			(Siegel)

**110-kV-Hochspannungsfreileitung  
Anschluß Hanekenfähr  
Bl. 0830**

Abschnitt: Hanekenfähr - Pkt. Wachendorf

**Lageplan**  
1:2000

von Mast Nr. 289(4201) bis Mast Nr. 1052(0053)

Gemarkung : LOHNE  
Gemeinde : Wietmarschen  
Kreis : Grafschaft Bentheim  
NLS/BV : Hannover  
Land : Niedersachsen  
Katasteramt : Nordhorn  
Grundbuchamt : Nordhorn

WACHENDORF  
Lingen (Ems)  
Emsland  
Hannover  
Niedersachsen  
Lingen  
Lingen

Revisionsstand 30.06.2017

Ausgabe:	29.05.2015	15:28:09
Erstellt:	19.03.2014	07:40:32
Inhalt:	Planung	



Teil von innogy

Blatt 8.1