


Kreis Grafschaft Bentheim
LOHNE
Flur 6

Kreis Emsland
WACHENDORF
Flur 7

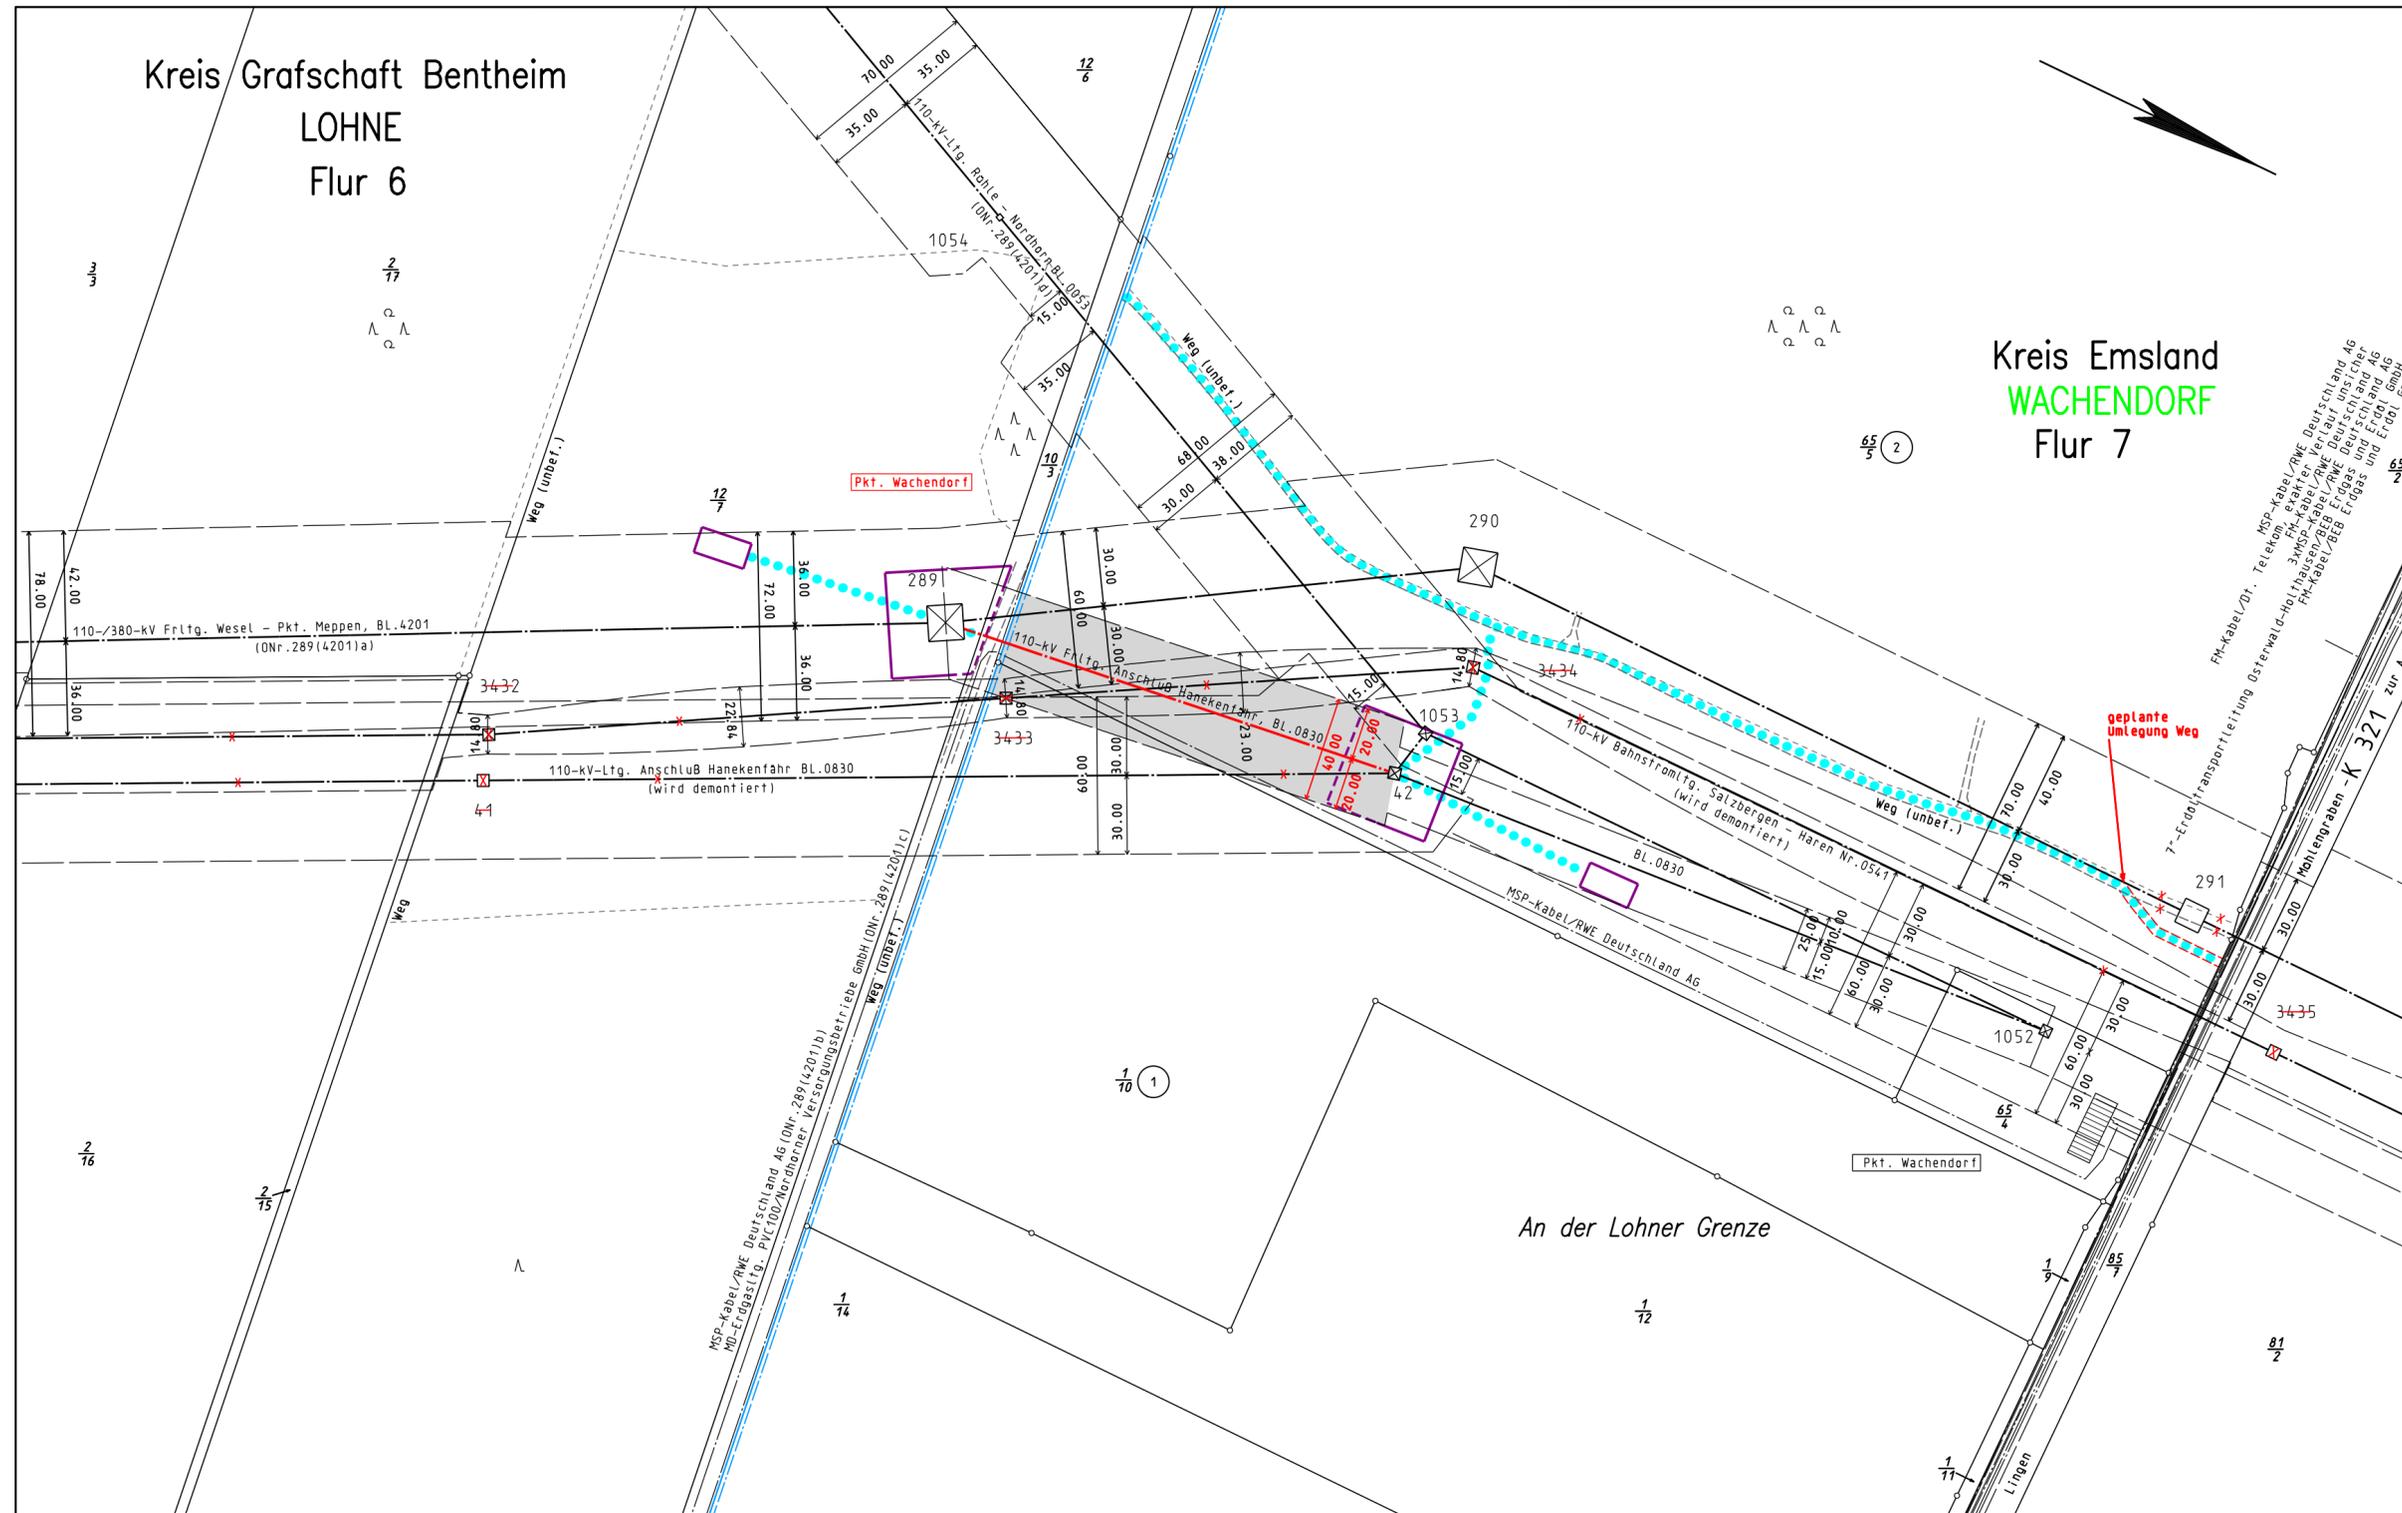

- ### Legende
- Staatsgrenze
 - Landesgrenze
 - Reg.-Bez. Grenze
 - Kreisgrenze
 - Gemeindegrenze
 - Gemarkungsgrenze
 - Flurgrenze
 - Tragmast (vorhanden) mit Leitungssache
 - Abspannmast (vorhanden) mit Leitungssache
 - Tragmast (geplant) mit Leitungssache
 - Abspannmast (geplant) mit Leitungssache
 - abzubauen Mast mit abzubauen der Leitung
 - Lfd. Nr. der von der Planung betroffenen Flurstücke (siehe Registerblatt Sp. 2)
 - Lfd. Nr. der von der Zuwegung betroffenen Flurstücke (siehe Registerblatt Sp. 2)
 - Lfd. Nr. der von temporären Arbeitsflächen betroffenen Flurstücke (siehe Registerblatt Sp. 2)
 - Objektnummer lt. Kreuzungsverzeichnis
 - Schutzstreifenrand
 - Schutzstreifenfläche für die geplante Freileitung
 - temporäre Arbeitsfläche innerhalb des Schutzstreifens (nachrichtliche Darstellung)
 - temporäre Arbeitsfläche außerhalb des Schutzstreifens auf Flurstücken mit Leitungsrecht
 - temporäre Arbeitsfläche außerhalb des Schutzstreifens auf Flurstücken ohne Leitungsrecht
 - Zuwegung
 - Zuwegung auf Basis Leitungsrecht (nachrichtliche Darstellung)
 - Zuwegung auf Basis Leitungsrecht (nachrichtliche Darstellung)
 - umzulogender Weg
 - umzulogende Leitung
 - geplante Umlegung Weg
 - geplante Umlegung Leitung

Anlage 7.3.2

Auslegungsvermerk der Gemeinde (Öffentlichkeitsbeteiligung § 43b EnWG)
Der Plan hat ausgelegen in der Zeit vom 20 ... bis 20 ...
in der Gemeinde

Gemeinde
[Siegel]

Planfeststellungsvermerk der Planfeststellungsbehörde
Nach § 43b EnWG i.V.m. § 74 VwVfG planfestgestellt durch Beschluss vom 20 ...
Planfeststellungsbehörde
[Siegel]

Auslegungsvermerk der Gemeinde (Planfeststellungsbeschluss und festgestellter Plan (§ 43b EnWG i.V.m. § 74 VwVfG))
Der Planfeststellungsbeschluss und Ausfertigung des festgestellten Planes haben ausgelegen in der Zeit vom 20 ... bis 20 ...
in der Gemeinde

Gemeinde
[Siegel]

Blatt 8.2

110-kV-Hochspannungsfreileitung Anschluß Hanekenfähr Bl. 0830

Abschnitt: Hanekenfähr - Pkt. Wachendorf

Lageplan

1:2000

von Mast Nr. 289(4201) bis Mast Nr. 1052(0053)

Gemarkung : LOHNE WACHENDORF
Gemeinde : Wietmarschen Lingen (Ems)
Kreis : Grafschaft Bentheim Emsland
NLS/BV : Hannover Hannover
Land : Niedersachsen Niedersachsen
Katasteramt : Nordhorn Lingen
Grundbuchamt : Nordhorn Lingen

Revisionsstand 30.06.2017

Ausgabe:	29.05.2015	15:28:35
Erstellt:	19.03.2014	07:40:32
Inhalt:	Planung	



WESTNETZ
DRW-S-L

Teil von innogy