



- ### Legende
- Technische Planung**
- Neubaumast
 - Leitungsachse
 - Schutzstreifen
 - Nicht verschiebbare Baustelleneinrichtungsfläche
 - Seilzugfläche
 - Verschiebbare Baustelleneinrichtungsfläche
 - vorhandener, befestigter Asphaltweg
 - Pflasterweg /-fläche
 - Zuwegung vorhandener, befestigter Schotterweg, ggf. Nachschottern
 - Zuwegung temporäre Baustraße mit Fahrbohlen o.ä.
 - Zuwegung unbefestigter / teilbefestigter Weg
 - Zuwegung unbefestigter / teilbefestigter Weg temporärer Ausbau durch Schotterung
- Bestand / Rückbau**
- Mastbestand
 - Mastrückbau
 - Leitungsbestand
 - Leitungsrickbau
 - Verschiebbare Baustelleneinrichtungsfläche für Mastdemontage
 - Bestandsschutzstreifen
 - Freiwerdender Schutzstreifen
- Verwaltungsgrenzen**
- Bundsgrenze
 - Kreisgrenze
 - Gemeindegrenze
- Schutzgut Mensch**
- Untersuchungsraum von 500 m beidseits der Leitungsachse
 - Referenz-Nr. (siehe Kapitel 6.1 der Umweltstudie)
 - Siedlungsabstand - Neubauleitung
 - Siedlungsabstand - Bestandsleitung
 - Abstände zur Wohnbebauung (Radius 200 m / 400 m)
 - Annäherungsabschnitt (Nr.)
- Flächennutzung***
- Wohnbaufläche
 - Fläche gemischter Nutzung
 - Industrie- und Gewerbefläche
 - Geplante gewerbliche Baufläche
 - Sonderbaufläche
 - Grünanlage
 - Flächen für den Abbau von Mineralien
 - Fläche für Abgrabungen oder die Gewinnung von Bodenschätzen
 - Tagebau, Grube, Steinbruch
- Erholungsnutzung****
- Vorrang für Erholung
 - Vorbehalt für Erholung
 - Regional bedeutsamer (Rad-)Wanderweg
 - Sport-, Freizeit- und Erholungsfläche
 - Stehendes Gewässer
 - Wald

Kartengrundlagen: TK500 © GeoBasis-DE / BKG 2011, LGLN
 DGK5 © LGLN 2014

*Graphische Informationen aus den aktuell gültigen Bebauungs- und Flächennutzungsplänen der anliegenden Gemeinden mit Ergänzungen der ATKIS® Daten (2016)
 **Graphische Informationen aus den aktuell gültigen Regionalplänen der Landkreise mit Ergänzungen der ATKIS® Daten (2016)

Blattübersicht


Neubau der 380-kV-Höchstspannungsleitung Wesel – Pkt. Meppen, Bl. 4201
 Abschnitt Pkt. Haddorfer See – Pkt. Meppen (GA7)

Phase: Planfeststellungsverfahren - Umweltstudie

Thema: Schutzgut Mensch Bestand und Auswirkungen

Blattgröße: 1047 mm x 297 mm	Maßstab: 1:5.000
Bearbeiter: UWK	Status: Bericht
Gezeichnet: SES	Datum: 29.05.2015, Rev. 30.06.2017
Geprüft: UWK/MJ	Kartennummer: 6.1-1 Blatt 1 von 16

Auftraggeber: Amprion GmbH, Rheinlanddamm 24, 44139 Dortmund
 Erstellt durch: ERM GmbH, Biennastraße 9, 42363 Neuenhaus
 Projekt: Wesel – Pkt. Meppen, Bl. 4201
 Phase: Planfeststellungsverfahren - Umweltstudie
 Thema: Schutzgut Mensch Bestand und Auswirkungen

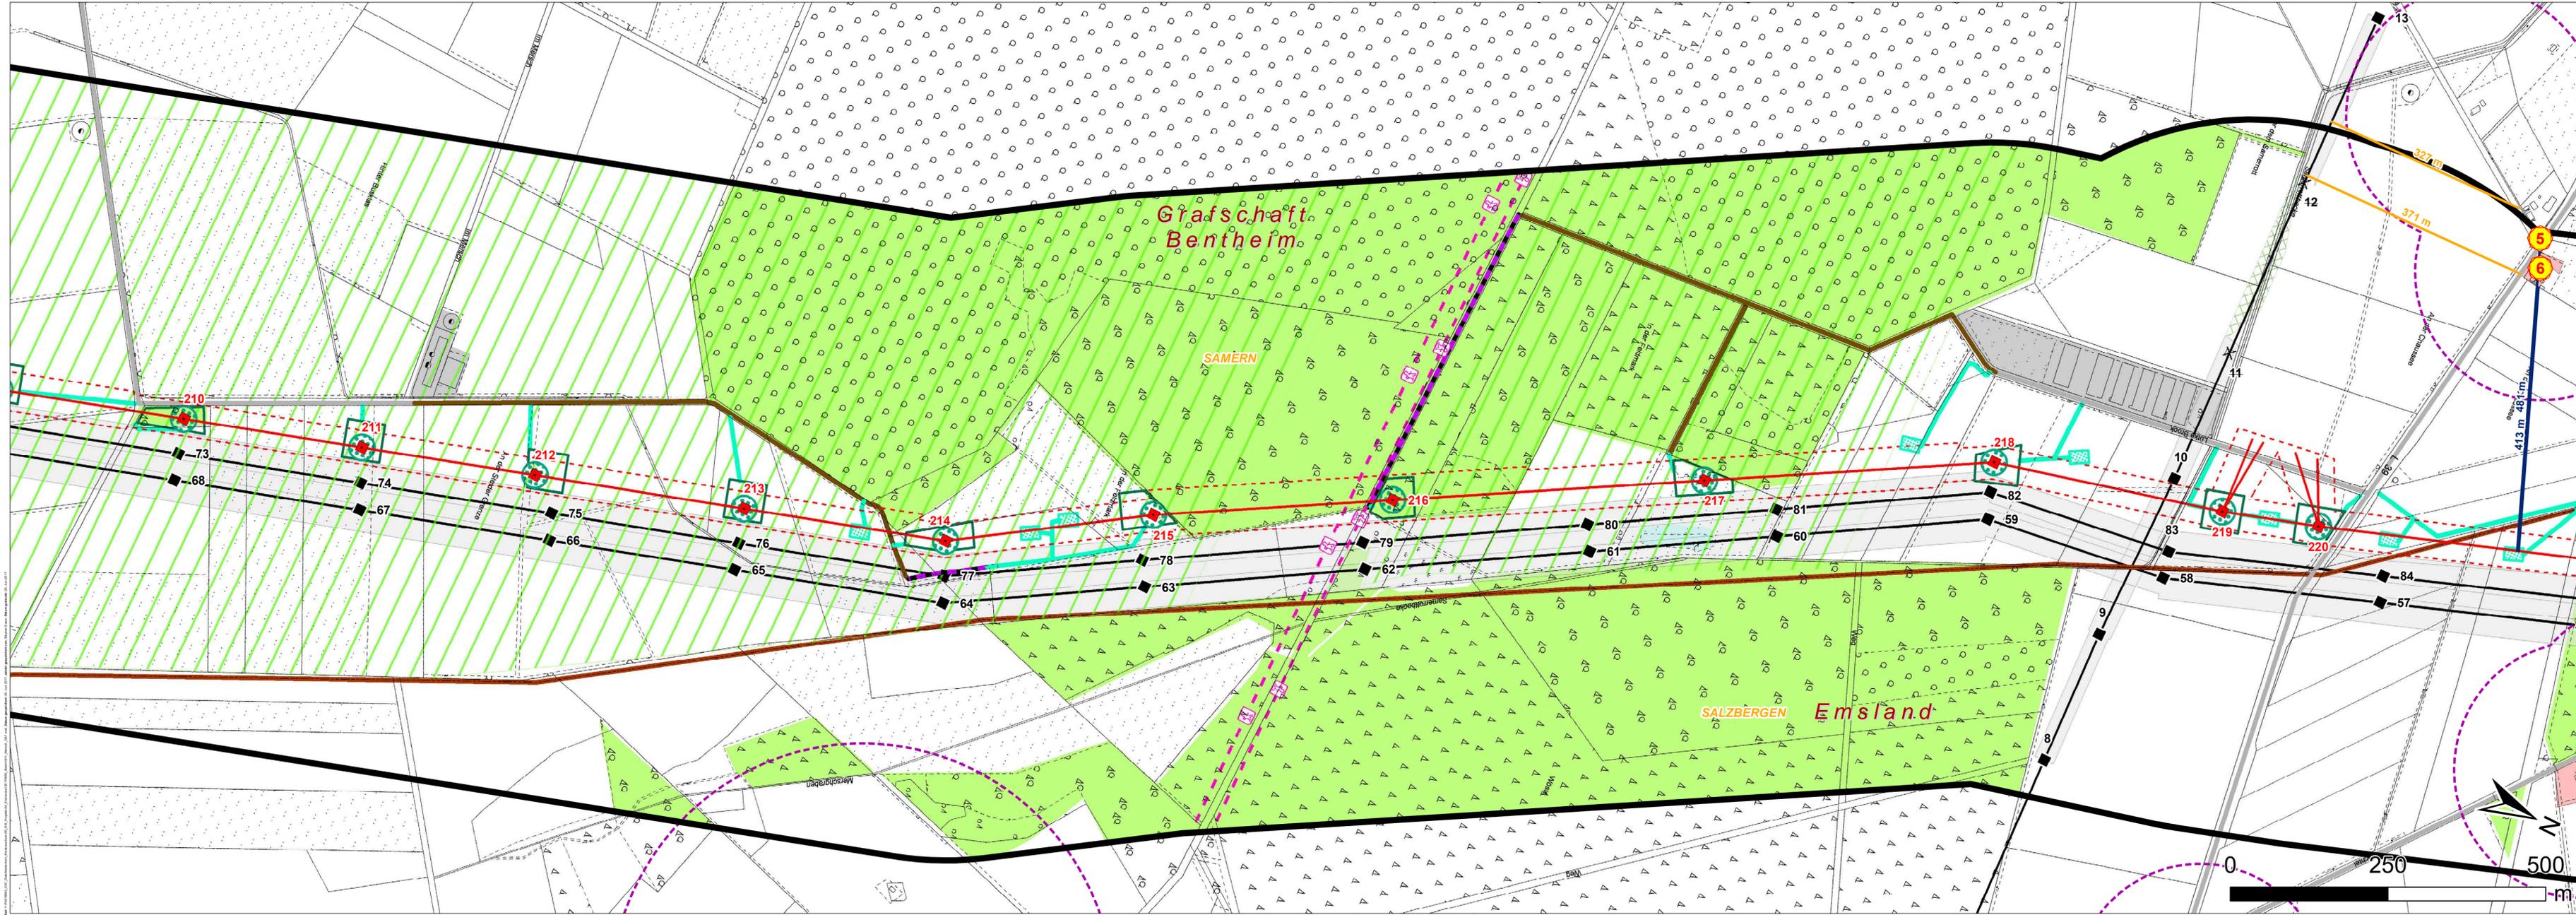


- ### Legende
- #### Technische Planung
- Neubaumast
 - Leitungsachse
 - Schutzstreifen
 - Nicht verschiebbare Baustelleneinrichtungsfläche
 - Seilzugfläche
 - Verschiebbare Baustelleneinrichtungsfläche
 - vorhandener, befestigter Asphaltweg
 - Pflasterweg /-fläche
 - Zuwegung vorhandener, befestigter Schotterweg, ggf. Nachschottern
 - Zuwegung temporäre Baustraße mit Fahrbohlen o.ä.
 - Zuwegung unbefestigter / teilbefestigter Weg dauerhafter Ausbau durch Schotterung
 - Zuwegung unbefestigter / teilbefestigter Weg temporärer Ausbau durch Schotterung
- #### Bestand / Rückbau
- Mastbestand
 - Mastrückbau
 - Leitungsbestand
 - Leitungsrickbau
 - Verschiebbare Baustelleneinrichtungsfläche für Mastdemontage
 - Bestandsschutzstreifen
 - Freiwerdender Schutzstreifen
- #### Verwaltungsgrenzen
- Bundesgrenze
 - Kreisgrenze
 - Gemeindegrenze
- #### Schutzgut Mensch
- Untersuchungsraum von 500 m beidseits der Leitungsachse
 - Referenz-Nr. (siehe Kapitel 6.1 der Umweltstudie)
 - Siedlungsabstand - Neubauleitung
 - Siedlungsabstand - Bestandsleitung
 - Abstände zur Wohnbebauung (Radius 200 m / 400 m)
 - Annäherungsabschnitt (Nr.)
- #### Flächennutzung*
- Wohnbaufläche
 - Fläche gemischter Nutzung
 - Industrie- und Gewerbefläche
 - Geplante gewerbliche Baufläche
 - Sonderbaufläche
 - Grünanlage
 - Flächen für den Abbau von Mineralien
 - Fläche für Abgrabungen oder die Gewinnung von Bodenschätzen
 - Tagebau, Grube, Steinbruch
- #### Erholungsnutzung**
- Vorrang für Erholung
 - Vorbehalt für Erholung
 - Regional bedeutsamer (Rad-)Wanderweg
 - Sport-, Freizeit- und Erholungsfläche
 - Stehendes Gewässer
 - Wald

*Graphische Informationen aus den aktuell gültigen Bebauungs- und Flächennutzungsplänen der anliegenden Gemeinden mit Ergänzungen der ATKIS® Daten (2016)
 **Graphische Informationen aus den aktuell gültigen Regionalplänen der Landkreise mit Ergänzungen der ATKIS® Daten (2016)

Blattübersicht


Auftraggeber:	Amprion GmbH Rheinlanddamm 24 44139 Dortmund	Tel: +49 (0) 231 5849-0 Fax: +49 (0) 231 5849-1418	
Erstellt durch:	ERM GmbH Stromstraße 9 42363 Neulandung	Tel: +49 (0) 6102 206-0 Fax: +49 (0) 6102 206-92	
Projekt:	Neubau der 380-kV-Höchstspannungseitung Wesel – Pkt. Meppen, Bl. 4201 Abschnitt Pkt. Haddorfer See – Pkt. Meppen (GA7)		
Phase:	Planfeststellungsverfahren - Umweltstudie		
Thema:	Schutzgut Mensch Bestand und Auswirkungen		
Blattgröße:	1047 mm x 297 mm	Maßstab:	1:5.000
Bearbeiter:	UWK	Status:	Bericht
Gezeichnet:	SES	Datum:	29.05.2015, Rev. 30.06.2017
Geprüft:	UWK/KMJ	Kartennummer:	6.1-1 Blatt 2 von 16

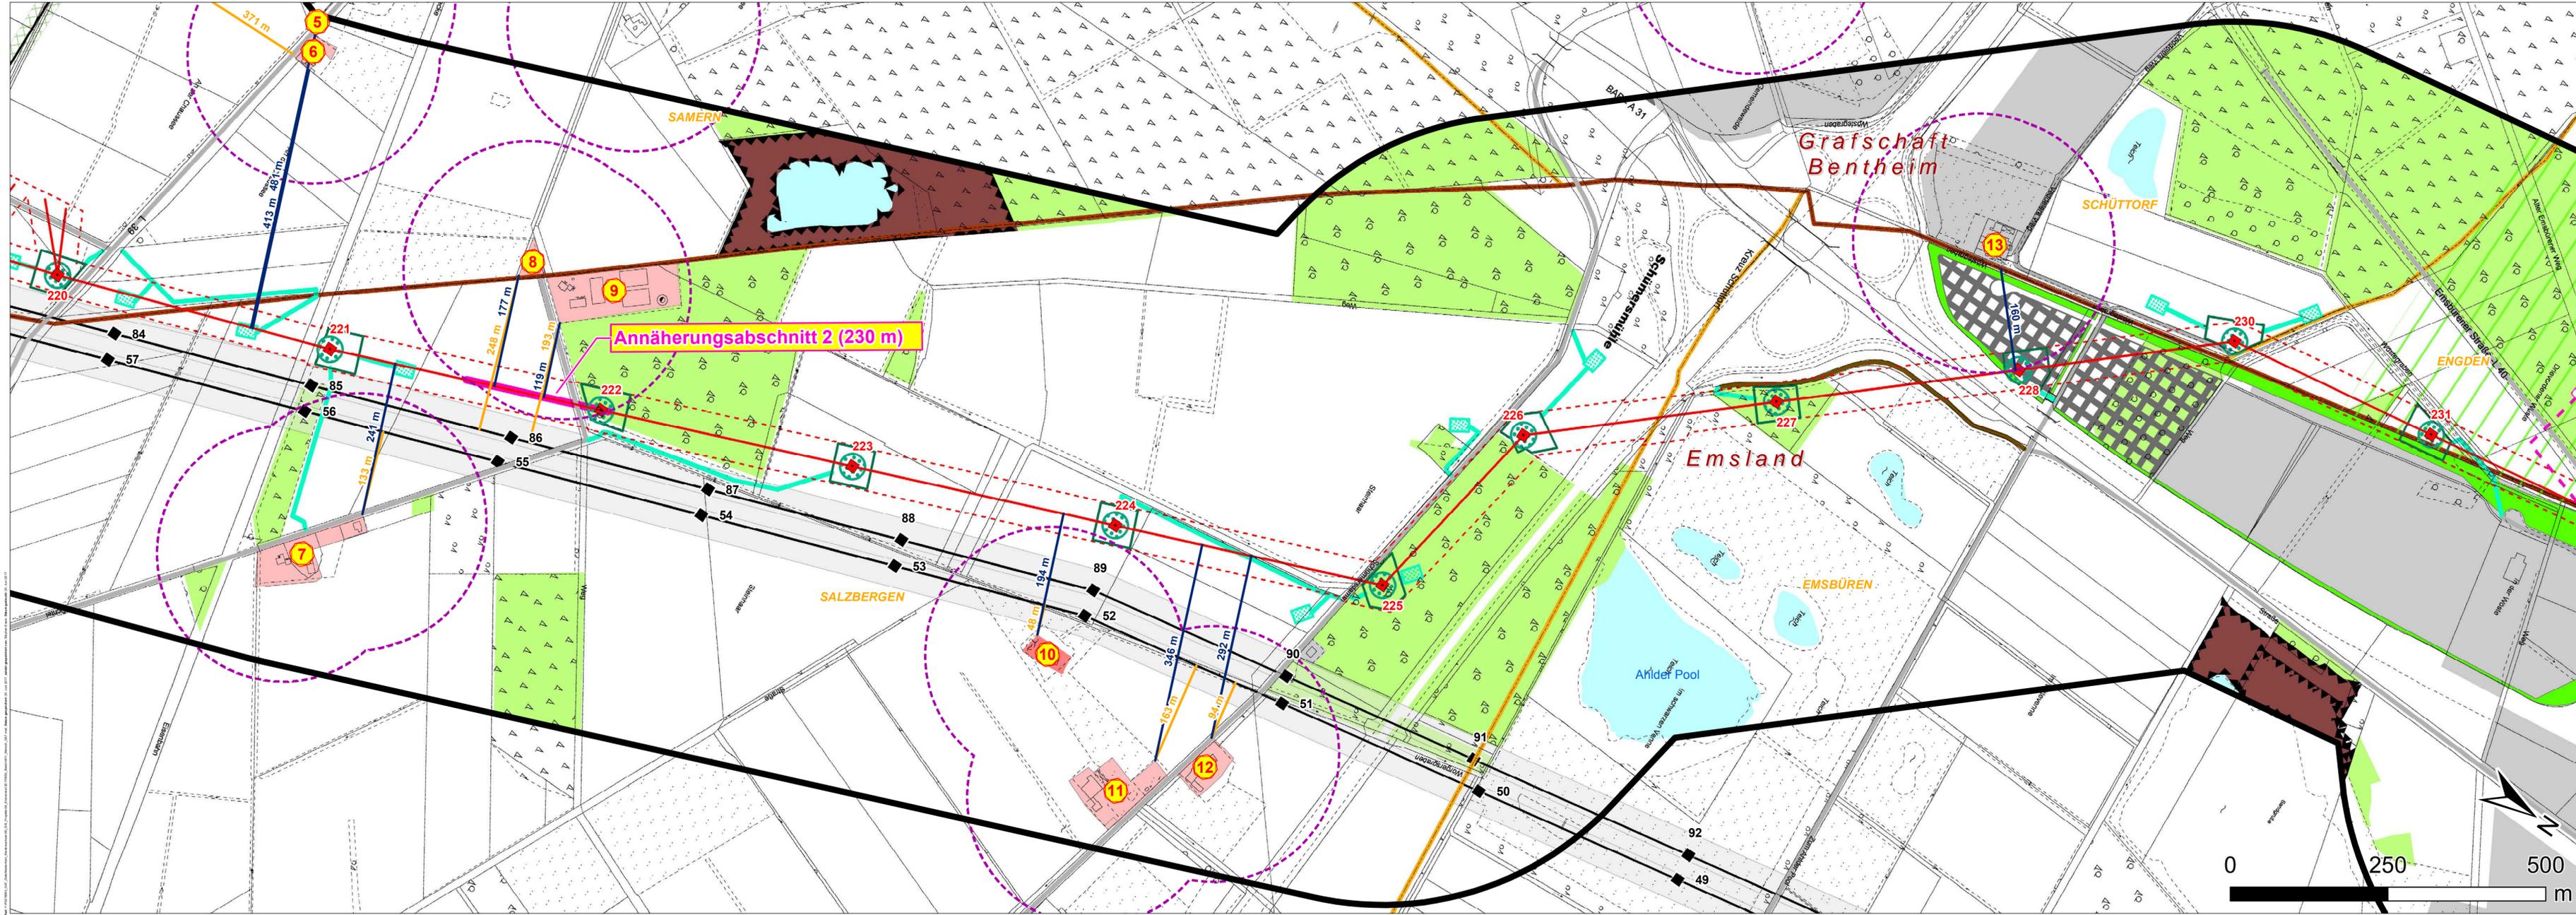

- ### Legende
- Technische Planung**
 - Neubaumast
 - Leitungsachse
 - Schutzstreifen
 - Nicht verschiebbare Baustelleneinrichtungsfläche
 - Seilzugfläche
 - Verschiebbare Baustelleneinrichtungsfläche
 - vorhandener, befestigter Asphaltweg
 - Pflasterweg /-fläche
 - Zuwegung vorhandener, befestigter Schotterweg, ggf. Nachschottern
 - Zuwegung temporäre Baustraße mit Fahrbohlen o.ä.
 - Zuwegung unbefestigter / teilbefestigter Weg dauerhafter Ausbau durch Schotterung
 - Zuwegung unbefestigter / teilbefestigter Weg temporärer Ausbau durch Schotterung
 - Bestand / Rückbau**
 - Mastbestand
 - Mastrückbau
 - Leitungsbestand
 - Leitungsrickbau
 - Verschiebbare Baustelleneinrichtungsfläche für Mastdemontage
 - Bestandsschutzstreifen
 - Freiwerdender Schutzstreifen
 - Verwaltungsgrenzen**
 - Bundesgrenze
 - Kreisgrenze
 - Gemeindegrenze
 - Schutzgut Mensch**
 - Untersuchungsraum von 500 m beidseits der Leitungsachse
 - Referenz-Nr. (siehe Kapitel 6.1 der Umweltstudie)
 - Siedlungsabstand - Neubauleitung
 - Siedlungsabstand - Bestandsleitung
 - Abstände zur Wohnbebauung (Radius 200 m / 400 m)
 - Annäherungsabschnitt (Nr.)
 - Flächennutzung***
 - Wohnbaufläche
 - Fläche gemischter Nutzung
 - Industrie- und Gewerbefläche
 - Geplante gewerbliche Baufläche
 - Sonderbaufläche
 - Grünanlage
 - Flächen für den Abbau von Mineralien
 - Fläche für Abgrabungen oder die Gewinnung von Bodenschätzen
 - Tagebau, Grube, Steinbruch
 - Erholungsnutzung****
 - Vorrang für Erholung
 - Vorbehalt für Erholung
 - Regional bedeutsamer (Rad-)Wanderweg
 - Sport-, Freizeit- und Erholungsfläche
 - Stehendes Gewässer
 - Wald

Kartengrundlagen: TK500 © GeoBasis-DE / BKG 2011, LGLN
 DGK5 © LGLN 2014
 *Graphische Informationen aus den aktuell gültigen Bebauungs- und Flächennutzungsplänen der anliegenden Gemeinden mit Ergänzungen der ATKIS® Daten (2016)
 **Graphische Informationen aus den aktuell gültigen Regionalplänen der Landkreise mit Ergänzungen der ATKIS® Daten (2016)

Blattübersicht		Auftraggeber: Amprion GmbH Rheinlanddamm 24 48139 Dortmund Tel: +49 (0) 231 5849-0 Fax: +49 (0) 231 5849-1418	
Erstellt durch: ERM GmbH Biemenstraße 9 42699 Neuenburg Tel: +49 (0) 6102 206-0 Fax: +49 (0) 6102 206-92			
Projekt: Neubau der 380-kV-Höchstspannungsleitung Wesel – Pkt. Meppen, Bl. 4201 Abschnitt Pkt. Haddorfer See – Pkt. Meppen (GA7)			
Phase: Planfeststellungsverfahren - Umweltstudie			
Thema: Schutzgut Mensch Bestand und Auswirkungen			
Blattgröße: 1047 mm x 297 mm	Maßstab: 1:5.000		
Bearbeiter: UWK	Status: Bericht		
Gezeichnet: SES	Datum: 29.05.2015, Rev. 30.05.2017		
Geprüft: UWK/KMJ	Kartennummer: 6.1-1 Blatt 3 von 16		

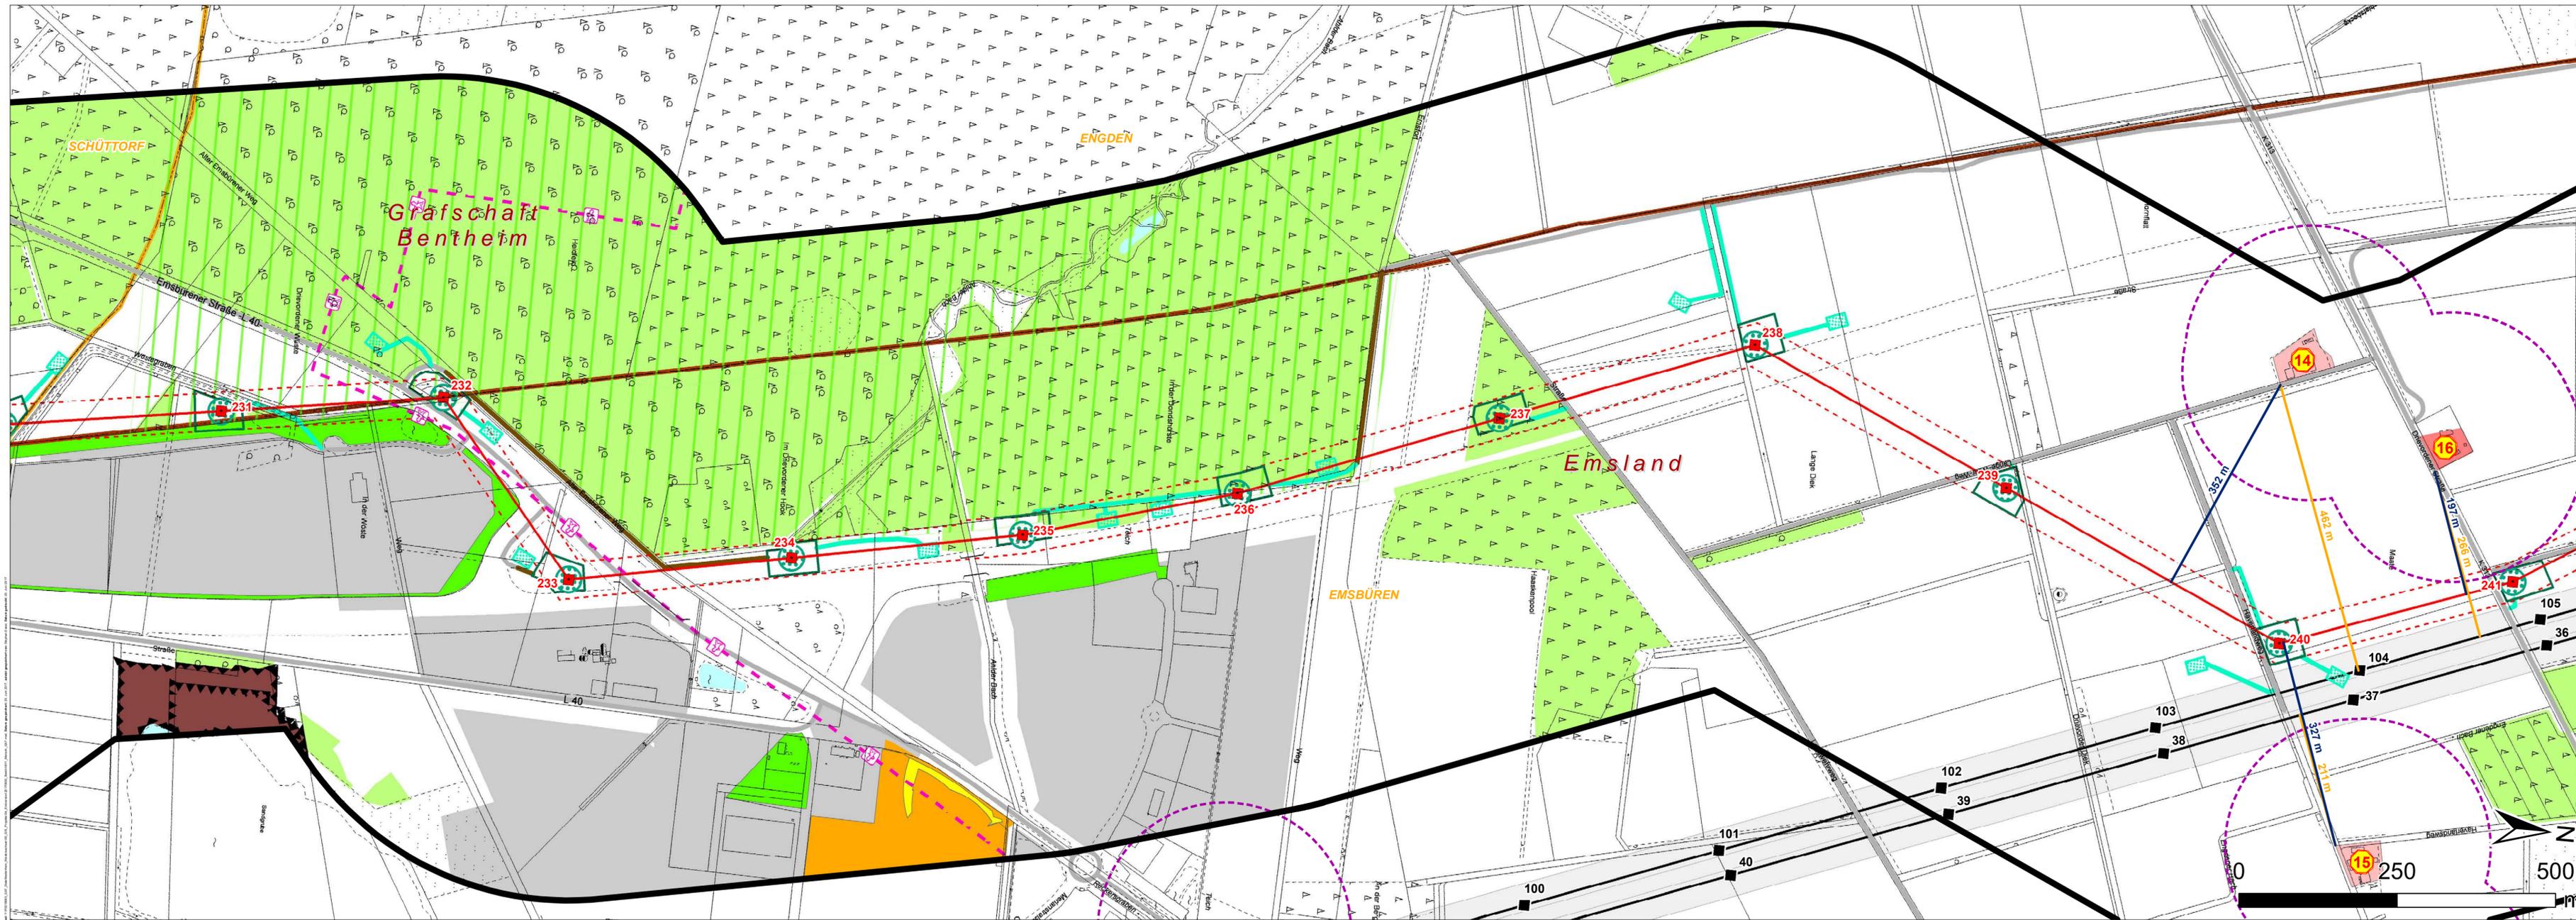


- ### Legende
- Technische Planung**
- Neubaumast
 - Leitungsachse
 - Schutzstreifen
 - Nicht verschiebbare Baustelleneinrichtungsfläche
 - Seilzugfläche
 - Verschiebbare Baustelleneinrichtungsfläche
 - vorhandener, befestigter Asphaltweg
 - Pflasterweg /-fläche
 - Zuwegung vorhandener, befestigter Schotterweg, ggf. Nachschottern
 - Zuwegung temporäre Baustraße mit Fahrbohlen o.ä.
 - Zuwegung unbefestigter / teilbefestigter Weg dauerhafter Ausbau durch Schotterung
 - Zuwegung unbefestigter / teilbefestigter Weg temporärer Ausbau durch Schotterung
- Bestand / Rückbau**
- Mastbestand
 - Mastrückbau
 - Leitungsbestand
 - Leitungsrickbau
 - Verschiebbare Baustelleneinrichtungsfläche für Mastdemontage
 - Bestandsschutzstreifen
 - Freiwerdender Schutzstreifen
- Verwaltungsgrenzen**
- Bundesgrenze
 - Kreisgrenze
 - Gemeindegrenze
- Schutzgut Mensch**
- Untersuchungsraum von 500 m beidseits der Leitungsachse
 - Referenz-Nr. (siehe Kapitel 6.1 der Umweltstudie)
 - Siedlungsabstand - Neubauleitung
 - Siedlungsabstand - Bestandsleitung
 - Abstände zur Wohnbebauung (Radius 200 m / 400 m)
 - Annäherungsabschnitt (Nr.)
- Flächennutzung***
- Wohnbaufläche
 - Fläche gemischter Nutzung
 - Industrie- und Gewerbefläche
 - Geplante gewerbliche Baufläche
 - Sonderbaufläche
 - Grünanlage
 - Flächen für den Abbau von Mineralien
 - Fläche für Abgrabungen oder die Gewinnung von Bodenschätzen
 - Tagebau, Grube, Steinbruch
- Erholungsnutzung****
- Vorrang für Erholung
 - Vorbehalt für Erholung
 - Regional bedeutsamer (Rad-)Wanderweg
 - Sport-, Freizeit- und Erholungsfläche
 - Stehendes Gewässer
 - Wald

Kartengrundlagen: TK600 © GeoBasis-DE / BKG 2011 LGLN
 DGK5 © LGLN 2014

*Graphische Informationen aus den aktuell gültigen Bebauungs- und Flächennutzungsplänen der anliegenden Gemeinden mit Ergänzungen der ATKIS® Daten (2016)
 **Graphische Informationen aus den aktuell gültigen Regionalplänen der Landkreise mit Ergänzungen der ATKIS® Daten (2016)



Auftraggeber:	Amprion GmbH Rheinlanddamm 24 44139 Dortmund	Tel: +49 (0) 231 5849-0 Fax: +49 (0) 231 5849-1418	
Erstellt durch:	ERM GmbH Siemensstraße 9 42699 Neuenburg	Tel: +49 (0) 6102 206-0 Fax: +49 (0) 6102 206-92	
Projekt:	Neubau der 380-kV-Höchstspannungseitung Wesel – Pkt. Meppen, Bl. 4201 Abschnitt Pkt. Haddorfer See – Pkt. Meppen (GA7)		
Phase:	Planfeststellungsverfahren - Umweltstudie		
Thema:	Schutzgut Mensch Bestand und Auswirkungen		
Blattgröße:	1047 mm x 297 mm	Maßstab:	1:5.000
Bearbeitet:	UWK	Status:	Bericht
Gezeichnet:	SES	Datum:	29.05.2015, Rev. 30.08.2017
Geprüft:	UWK/KMJ	Kartennummer:	6.1-1 Blatt 4 von 16

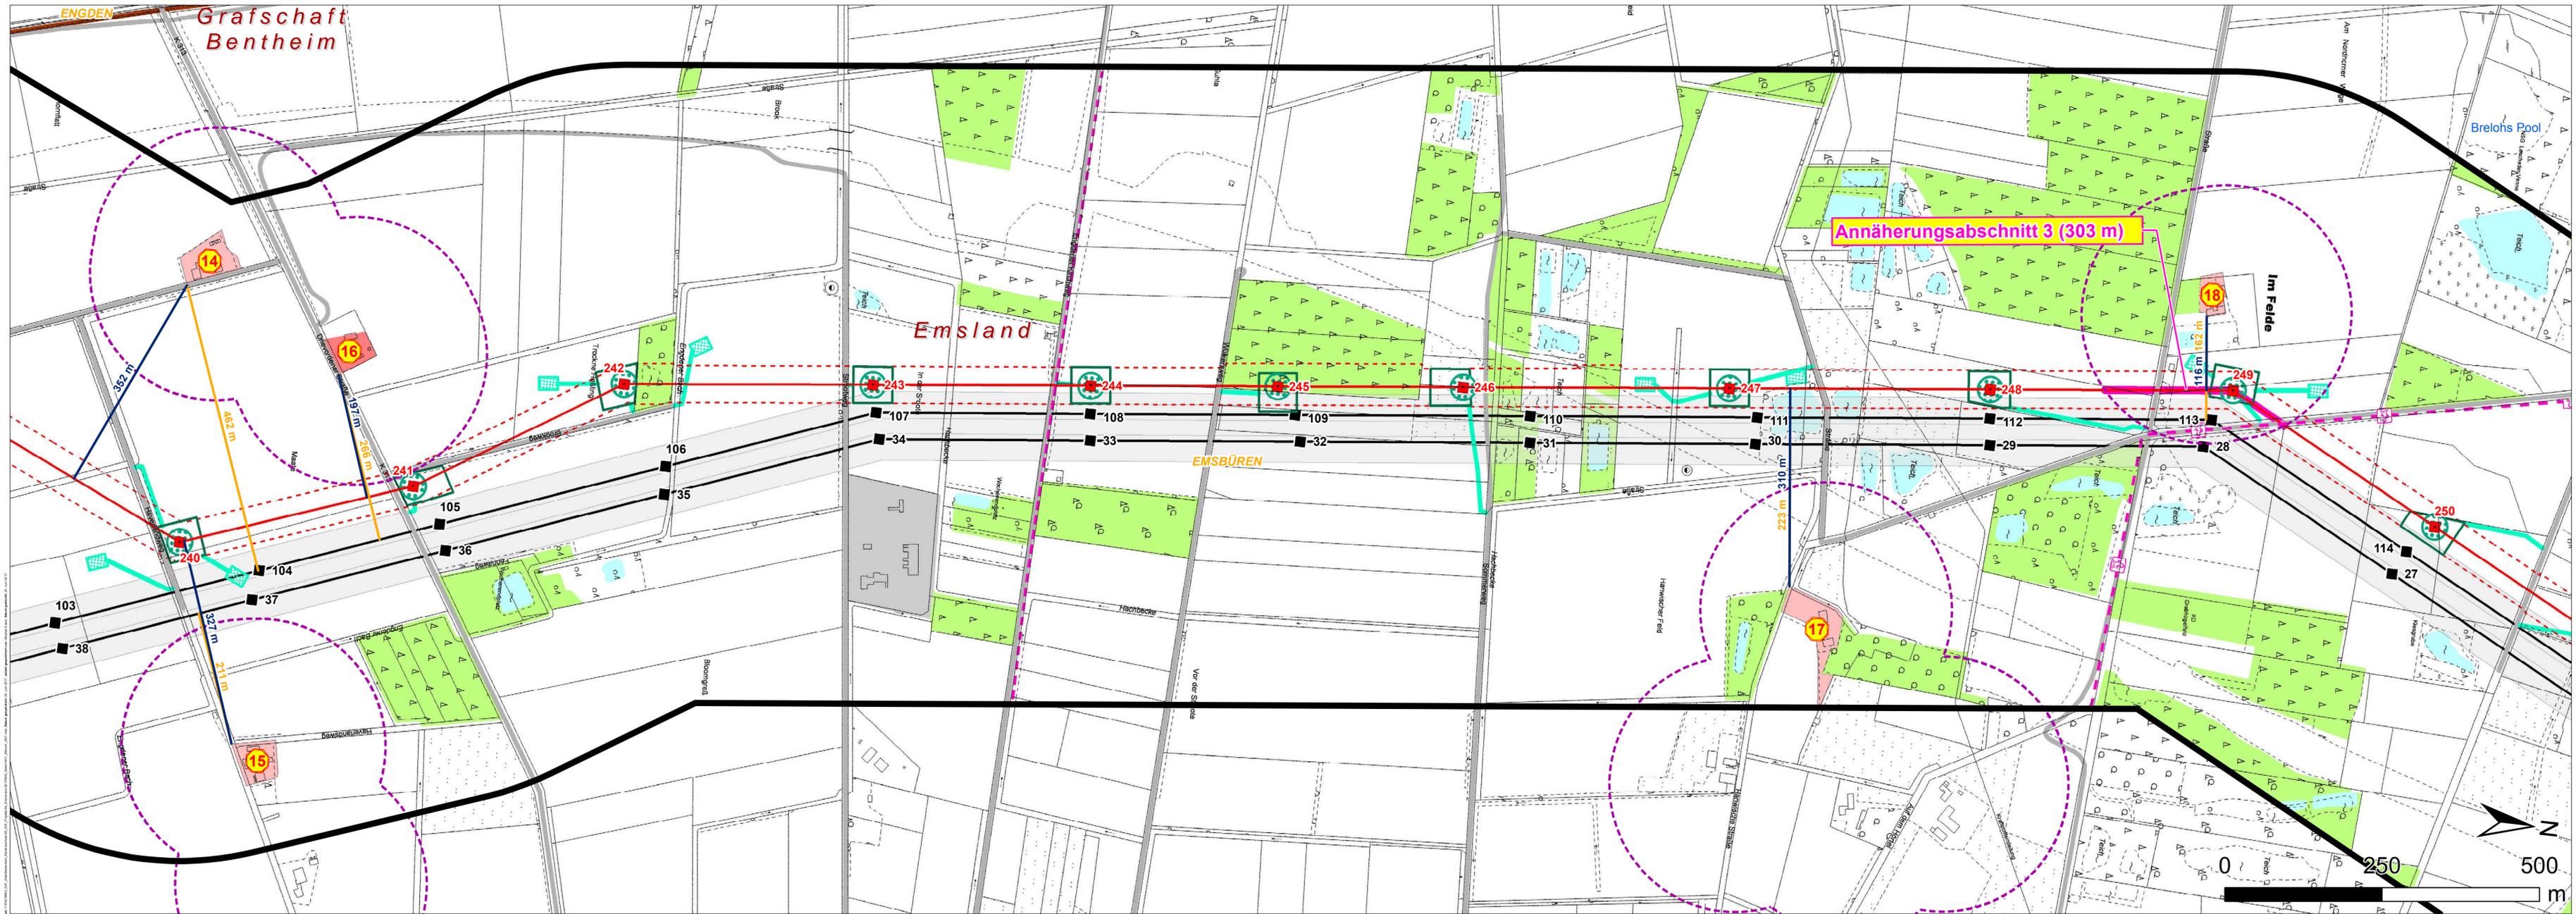


- ### Legende
- Technische Planung**
- Neubaumast
 - Leitungsachse
 - Schutzstreifen
 - Nicht verschiebbare Baustelleneinrichtungsfläche
 - Seilzugfläche
 - Verschiebbare Baustelleneinrichtungsfläche
 - vorhandener, befestigter Asphaltweg
 - Pflasterweg /-fläche
 - Zuwegung vorhandener, befestigter Schotterweg, ggf. Nachschottern
 - Zuwegung temporäre Baustraße mit Fahrbohlen o.ä.
 - Zuwegung unbefestigter / teilbefestigter Weg dauerhafter Ausbau durch Schotterung
 - Zuwegung unbefestigter / teilbefestigter Weg temporärer Ausbau durch Schotterung
- Bestand / Rückbau**
- Mastbestand
 - Mastrückbau
 - Leitungsbestand
 - Leitungsrickbau
 - Verschiebbare Baustelleneinrichtungsfläche für Mastdemontage
 - Bestandsschutzstreifen
 - Freiwerdender Schutzstreifen
- Verwaltungsgrenzen**
- Bundesgrenze
 - Kreisgrenze
 - Gemeindegrenze
- Schutzgut Mensch**
- Untersuchungsraum von 500 m beidseits der Leitungsachse
 - Referenz-Nr. (siehe Kapitel 6.1 der Umweltstudie)
 - Siedlungsabstand - Neubauleitung
 - Siedlungsabstand - Bestandsleitung
 - Abstände zur Wohnbebauung (Radius 200 m / 400 m)
 - Annäherungsabschnitt (Nr.)
- Flächennutzung***
- Wohnbaufläche
 - Fläche gemischter Nutzung
 - Industrie- und Gewerbefläche
 - Geplante gewerbliche Baufläche
 - Sonderbaufläche
 - Grünanlage
 - Flächen für den Abbau von Mineralien
 - Fläche für Abgrabungen oder die Gewinnung von Bodenschätzen
 - Tagebau, Grube, Steinbruch
- Erholungsnutzung****
- Vorrang für Erholung
 - Vorbehalt für Erholung
 - Regional bedeutsamer (Rad-)Wanderweg
 - Sport-, Freizeit- und Erholungsfläche
 - Stehendes Gewässer
 - Wald

*Kartengrundlagen: TK600 © GeoBasis-DE / BKG 2011
 DGK5 © LGLN 2014

**Graphische Informationen aus den aktuell gültigen Bebauungs- und Flächennutzungsplänen der anliegenden Gemeinden mit Ergänzungen der ATKIS® Daten (2016)
 Graphische Informationen aus den aktuell gültigen Regionalplänen der Landkreise mit Ergänzungen der ATKIS® Daten (2016)



Auftraggeber:	Amprion GmbH Rheinlanddamm 24 48135 Dortmund	Tel: +49 (0) 231 5849-0 Fax: +49 (0) 231 5849-14198	
Erstellt durch:	ERM GmbH Siemensstraße 9 42699 Neulandung	Tel: +49 (0) 6102 206-0 Fax: +49 (0) 6102 206-902	
Projekt:	Neubau der 380-kV-Höchstspannungseitung Wesel – Pkt. Meppen, Bl. 4201 Abschnitt Pkt. Haddorfer See – Pkt. Meppen (GA7)		
Phase:	Planfeststellungsverfahren - Umweltstudie		
Thema:	Schutzgut Mensch Bestand und Auswirkungen		
Blattgröße:	1047 mm x 297 mm	Maßstab:	1:5.000
Bearbeitet:	UWK	Status:	Bericht
Gezeichnet:	SES	Datum:	29.05.2015, Rev. 30.05.2017
Geprüft:	UWK/MJ	Kartennummer:	6.1-1 Blatt 5 von 16

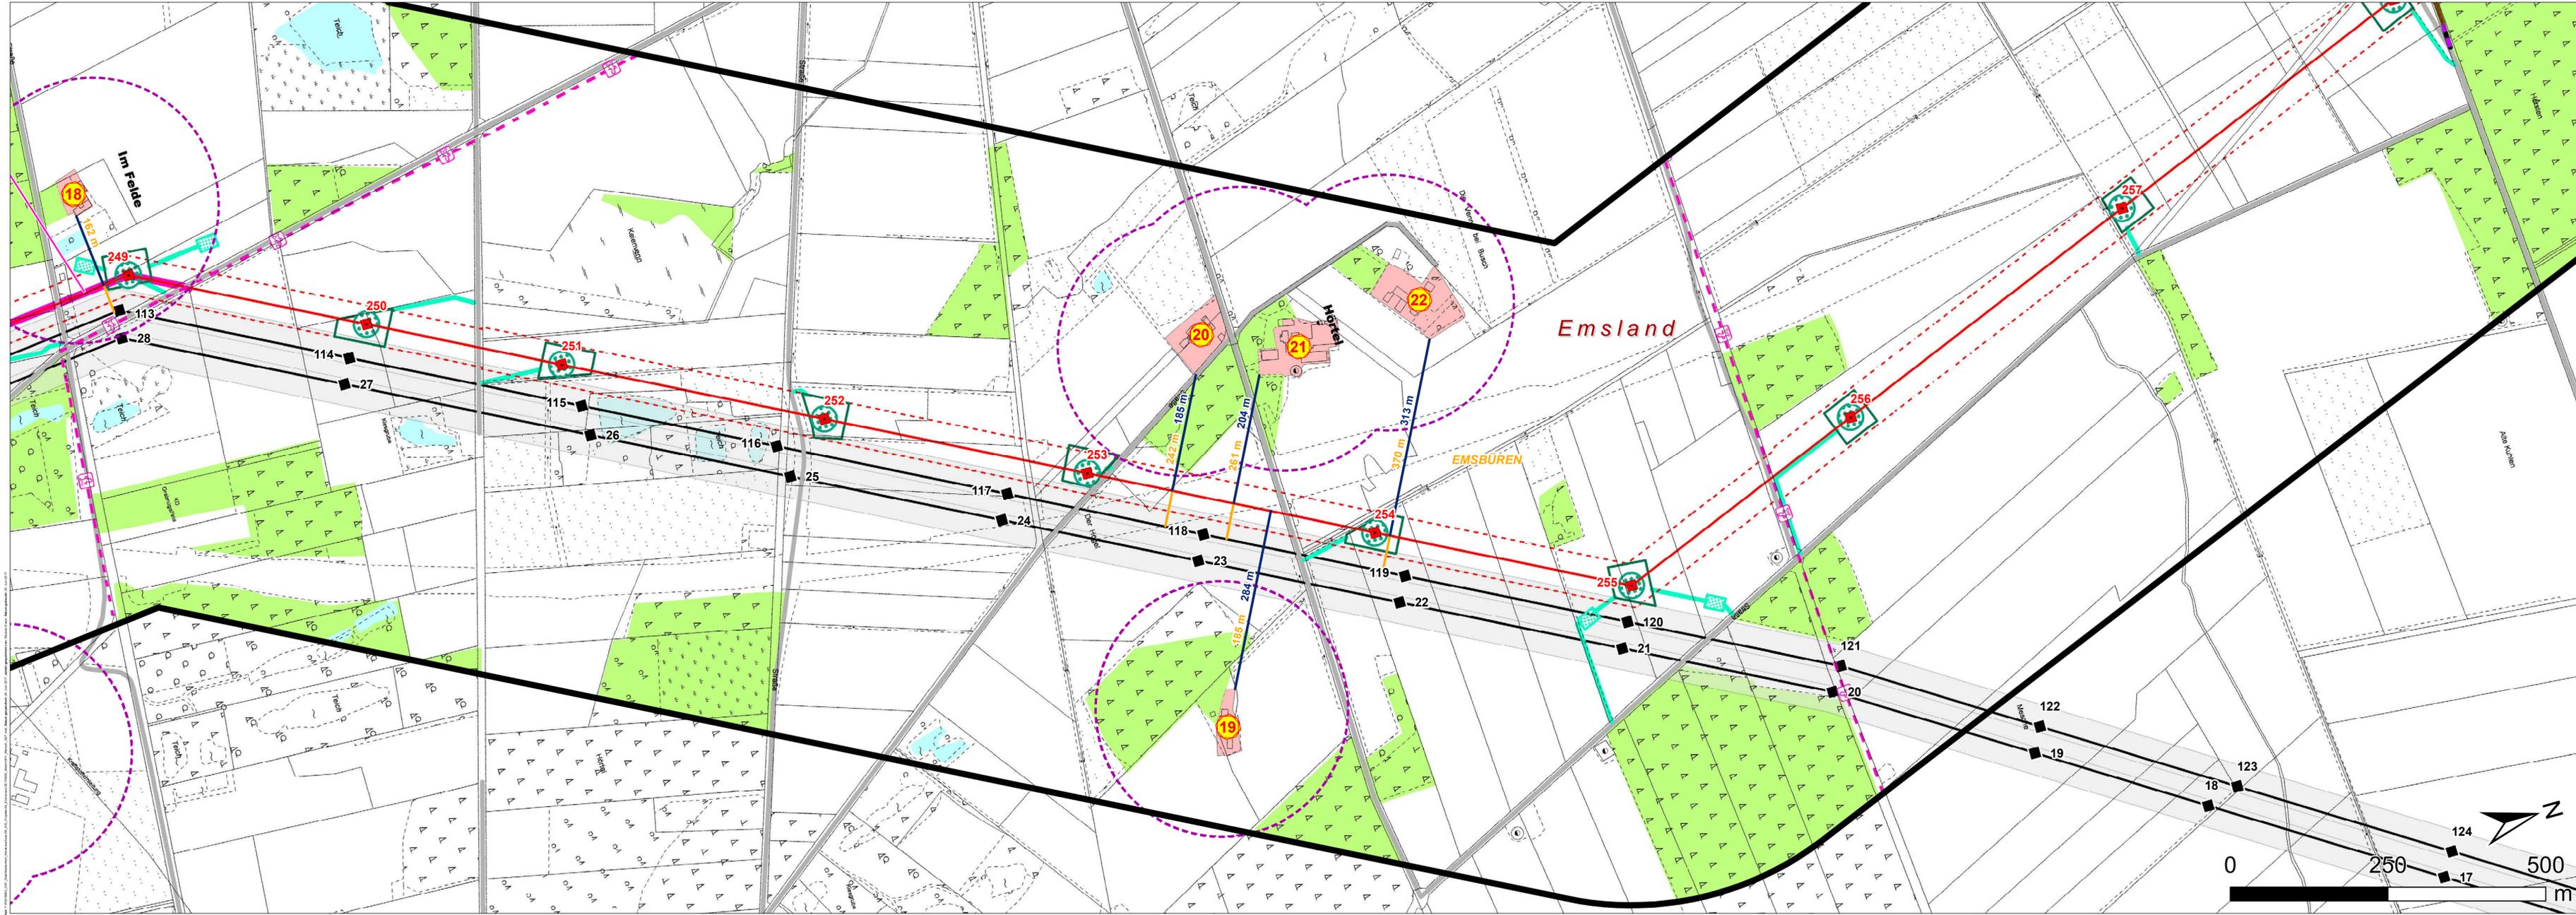


- ### Legende
- Technische Planung**
- Neubaumast
 - Leitungsachse
 - Schutzstreifen
 - Nicht verschiebbare Baustelleneinrichtungsfläche
 - Seilzugfläche
 - Verschiebbare Baustelleneinrichtungsfläche
 - vorhandener, befestigter Asphaltweg
 - Pflasterweg /-fläche
 - Zuwegung vorhandener, befestigter Schotterweg, ggf. Nachschottern
 - Zuwegung temporäre Baustraße mit Fahrbohlen o.ä.
 - Zuwegung unbefestigter / teilbefestigter Weg dauerhafter Ausbau durch Schotterung
 - Zuwegung unbefestigter / teilbefestigter Weg temporärer Ausbau durch Schotterung
- Bestand / Rückbau**
- Mastbestand
 - Mastrückbau
 - Leitungsbestand
 - Leitungsrickbau
 - Verschiebbare Baustelleneinrichtungsfläche für Mastdemontage
 - Bestandsschutzstreifen
 - Freiwerdender Schutzstreifen
- Verwaltungsgrenzen**
- Bundesgrenze
 - Kreisgrenze
 - Gemeindegrenze
- Schutzgut Mensch**
- Untersuchungsraum von 500 m beidseits der Leitungsachse
 - Referenz-Nr. (siehe Kapitel 6.1 der Umweltstudie)
 - Siedlungsabstand - Neubauleitung
 - Siedlungsabstand - Bestandsleitung
 - Abstände zur Wohnbebauung (Radius 200 m / 400 m)
 - Annäherungsabschnitt (Nr.)
- Flächennutzung***
- Wohnbaufläche
 - Fläche gemischter Nutzung
 - Industrie- und Gewerbefläche
 - Geplante gewerbliche Baufläche
 - Sonderbaufläche
 - Grünanlage
 - Flächen für den Abbau von Mineralien
 - Fläche für Abgrabungen oder die Gewinnung von Bodenschätzen
 - Tagebau, Grube, Steinbruch
- Erholungsnutzung****
- Vorrang für Erholung
 - Vorbehalt für Erholung
 - Regional bedeutsamer (Rad-)Wanderweg
 - Sport-, Freizeit- und Erholungsfläche
 - Stehendes Gewässer
 - Wald

*Graphische Informationen aus den aktuell gültigen Bebauungs- und Flächennutzungsplänen der anliegenden Gemeinden mit Ergänzungen der ATKIS® Daten (2016)
 **Graphische Informationen aus den aktuell gültigen Regionalplänen der Landkreise mit Ergänzungen der ATKIS® Daten (2016)

Blattübersicht

Auftraggeber:	Amprion GmbH Rheinlanddamm 24 44139 Dortmund	Tel: +49 (0) 231 5849-0 Fax: +49 (0) 231 5849-14156	
Erstellt durch:	ERM GmbH Siemensstraße 9 42699 Neuenhaus	Tel: +49 (0) 6102 206-0 Fax: +49 (0) 6102 206-902	
Projekt:	Neubau der 380-kV-Höchstspannungseitung Wesel – Pkt. Meppen, Bl. 4201 Abschnitt Pkt. Haddorfer See – Pkt. Meppen (GA7)		
Phase:	Planfeststellungsverfahren - Umweltstudie		
Thema:	Schutzgut Mensch Bestand und Auswirkungen		
Blattgröße:	1047 mm x 297 mm	Maßstab:	1:5.000
Bearbeiter:	UWK	Status:	Bericht
Gezeichnet:	SES	Datum:	29.05.2015, Rev. 30.05.2017
Geprüft:	UWK/MJ	Kartennummer:	6.1-1 Blatt 6 von 16

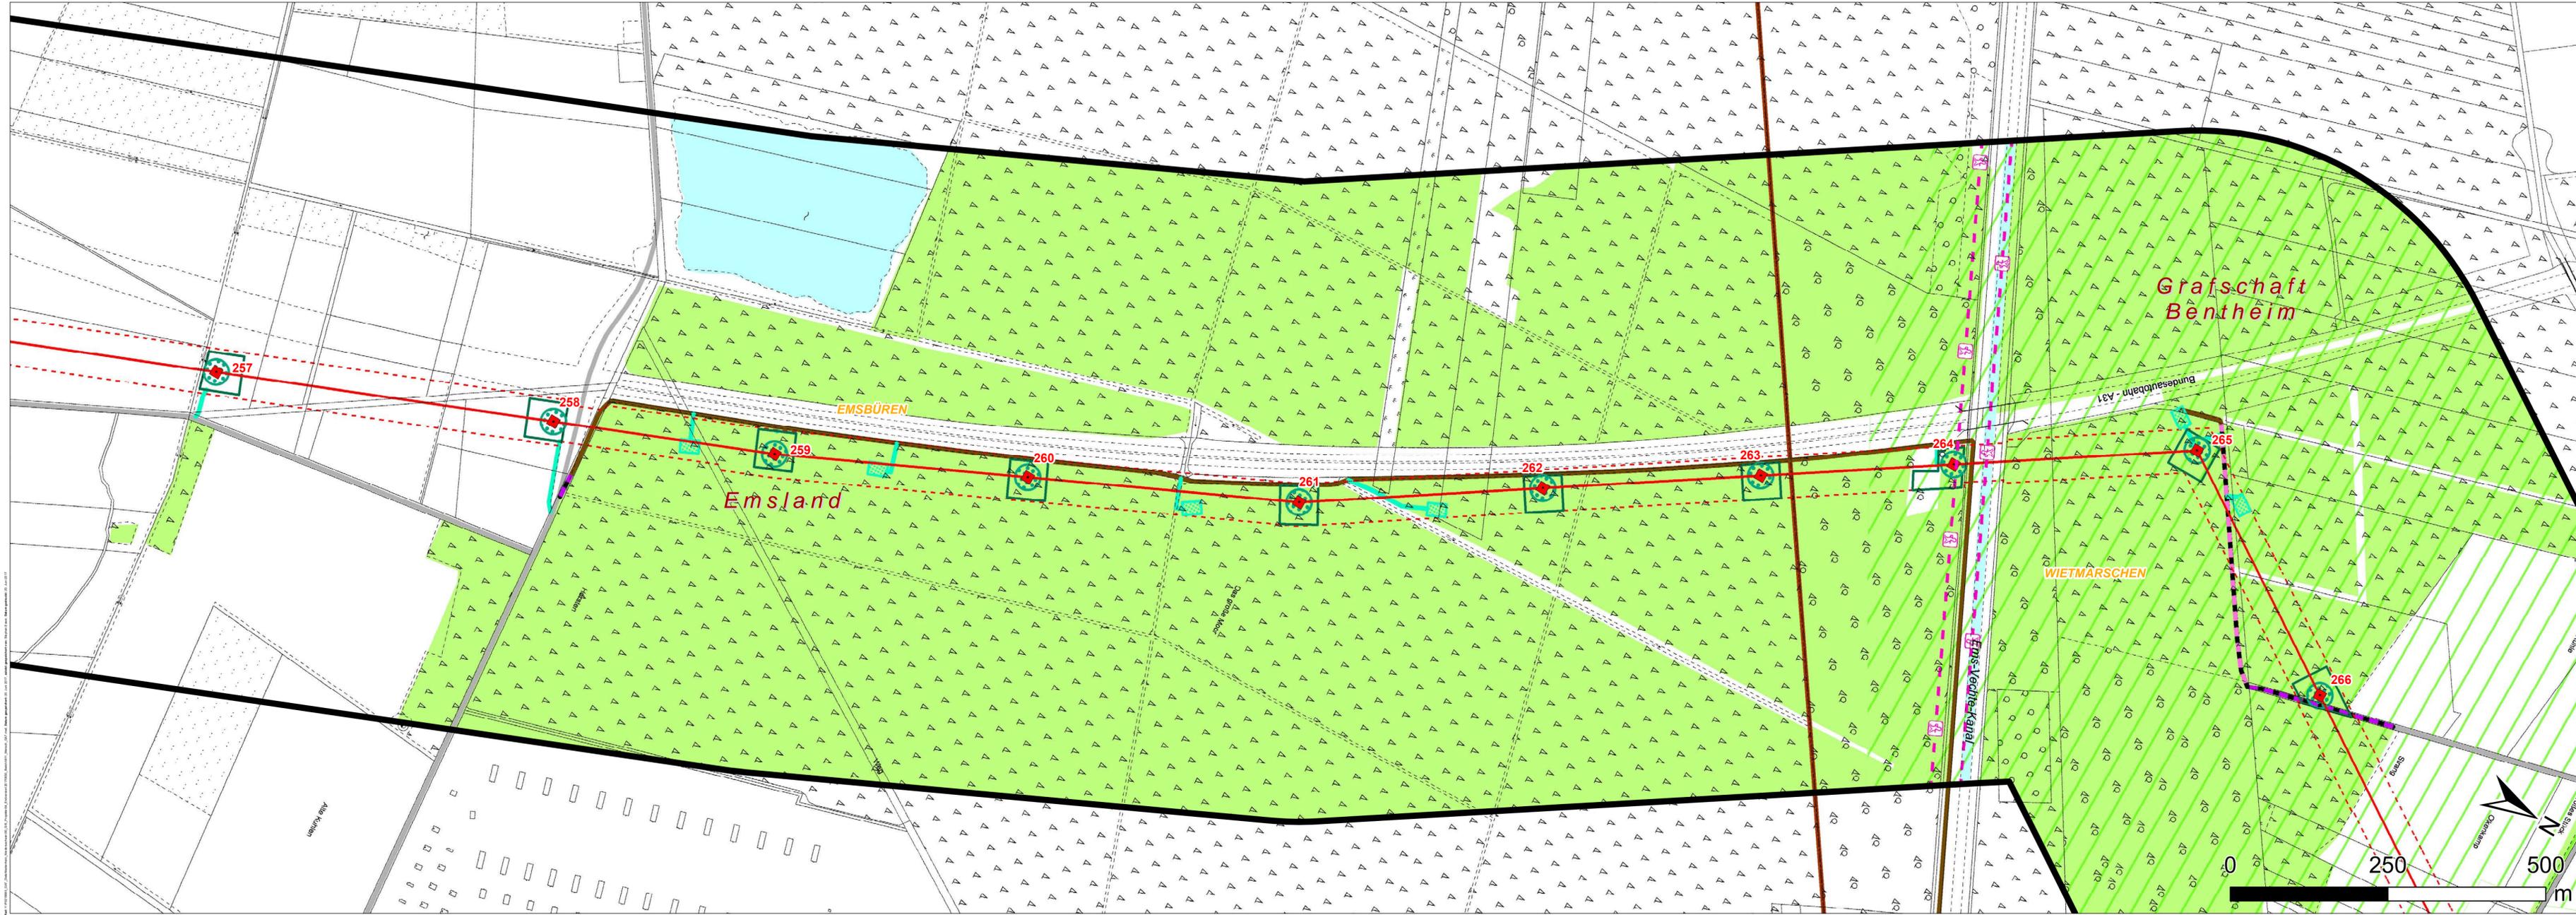

- ### Legende
- Technische Planung**
- Neubaumast
 - Leitungsachse
 - Schutzstreifen
 - Nicht verschiebbare Baustelleneinrichtungsfläche
 - Seilzugfläche
 - Verschiebbare Baustelleneinrichtungsfläche
 - vorhandener, befestigter Asphaltweg
 - Pflasterweg /-fläche
 - Zuwegung vorhandener, befestigter Schotterweg, ggf. Nachschottern
 - Zuwegung temporäre Baustraße mit Fahrbohlen o.ä.
 - Zuwegung unbefestigter / teilbefestigter Weg dauerhafter Ausbau durch Schotterung
 - Zuwegung unbefestigter / teilbefestigter Weg temporärer Ausbau durch Schotterung
- Bestand / Rückbau**
- Mastbestand
 - Mastrückbau
 - Leitungsbestand
 - Leitungsrickbau
 - Verschiebbare Baustelleneinrichtungsfläche für Mastdemontage
 - Bestandsschutzstreifen
 - Freiwerdender Schutzstreifen
- Verwaltungsgrenzen**
- Bundsgrenze
 - Kreisgrenze
 - Gemeindegrenze
- Schutzgut Mensch**
- Untersuchungsraum von 500 m beidseits der Leitungsachse
 - Referenz-Nr. (siehe Kapitel 6.1 der Umweltstudie)
 - Siedlungsabstand - Neubauleitung
 - Siedlungsabstand - Bestandsleitung
 - Abstände zur Wohnbebauung (Radius 200 m / 400 m)
 - Annäherungsabschnitt (Nr.)
- Flächennutzung***
- Wohnbaufläche
 - Fläche gemischter Nutzung
 - Industrie- und Gewerbefläche
 - Geplante gewerbliche Baufläche
 - Sonderbaufläche
 - Grünanlage
 - Flächen für den Abbau von Mineralien
 - Fläche für Abgrabungen oder die Gewinnung von Bodenschätzen
 - Tagebau, Grube, Steinbruch
- Erholungsnutzung****
- Vorrang für Erholung
 - Vorbehalt für Erholung
 - Regional bedeutsamer (Rad-)Wanderweg
 - Sport-, Freizeit- und Erholungsfläche
 - Stehendes Gewässer
 - Wald

*Graphische Informationen aus den aktuell gültigen Bebauungs- und Flächennutzungsplänen der anliegenden Gemeinden mit Ergänzungen der ATKIS® Daten (2016)
 **Graphische Informationen aus den aktuell gültigen Regionalplänen der Landkreise mit Ergänzungen der ATKIS® Daten (2016)

Blattübersicht

Neubau der 380-kV-Höchstspannungseitung Wesel – Pkt. Meppen, Bl. 4201
 Abschnitt Pkt. Haddorfer See – Pkt. Meppen (GA7)


Phase: Planfeststellungsverfahren - Umweltstudie

Thema: Schutzgut Mensch Bestand und Auswirkungen

Blattgröße: 1047 mm x 297 mm	Maßstab: 1:5.000
Bearbeiter: UWK	Status: Bericht
Gezeichnet: SES	Datum: 29.05.2015, Rev. 30.06.2017
Geprüft: UWK/KJ	Kartennummer: 6.1-1 Blatt 7 von 16

Amprion GmbH
 Rheinlanddamm 24
 44139 Dortmund
 Tel: +49 (0) 231 5849-0
 Fax: +49 (0) 231 5849-1418

ERM GmbH
 Siemensstraße 9
 42699 Neuenhaus
 Tel: +49 (0) 6102 206-0
 Fax: +49 (0) 6102 206-92

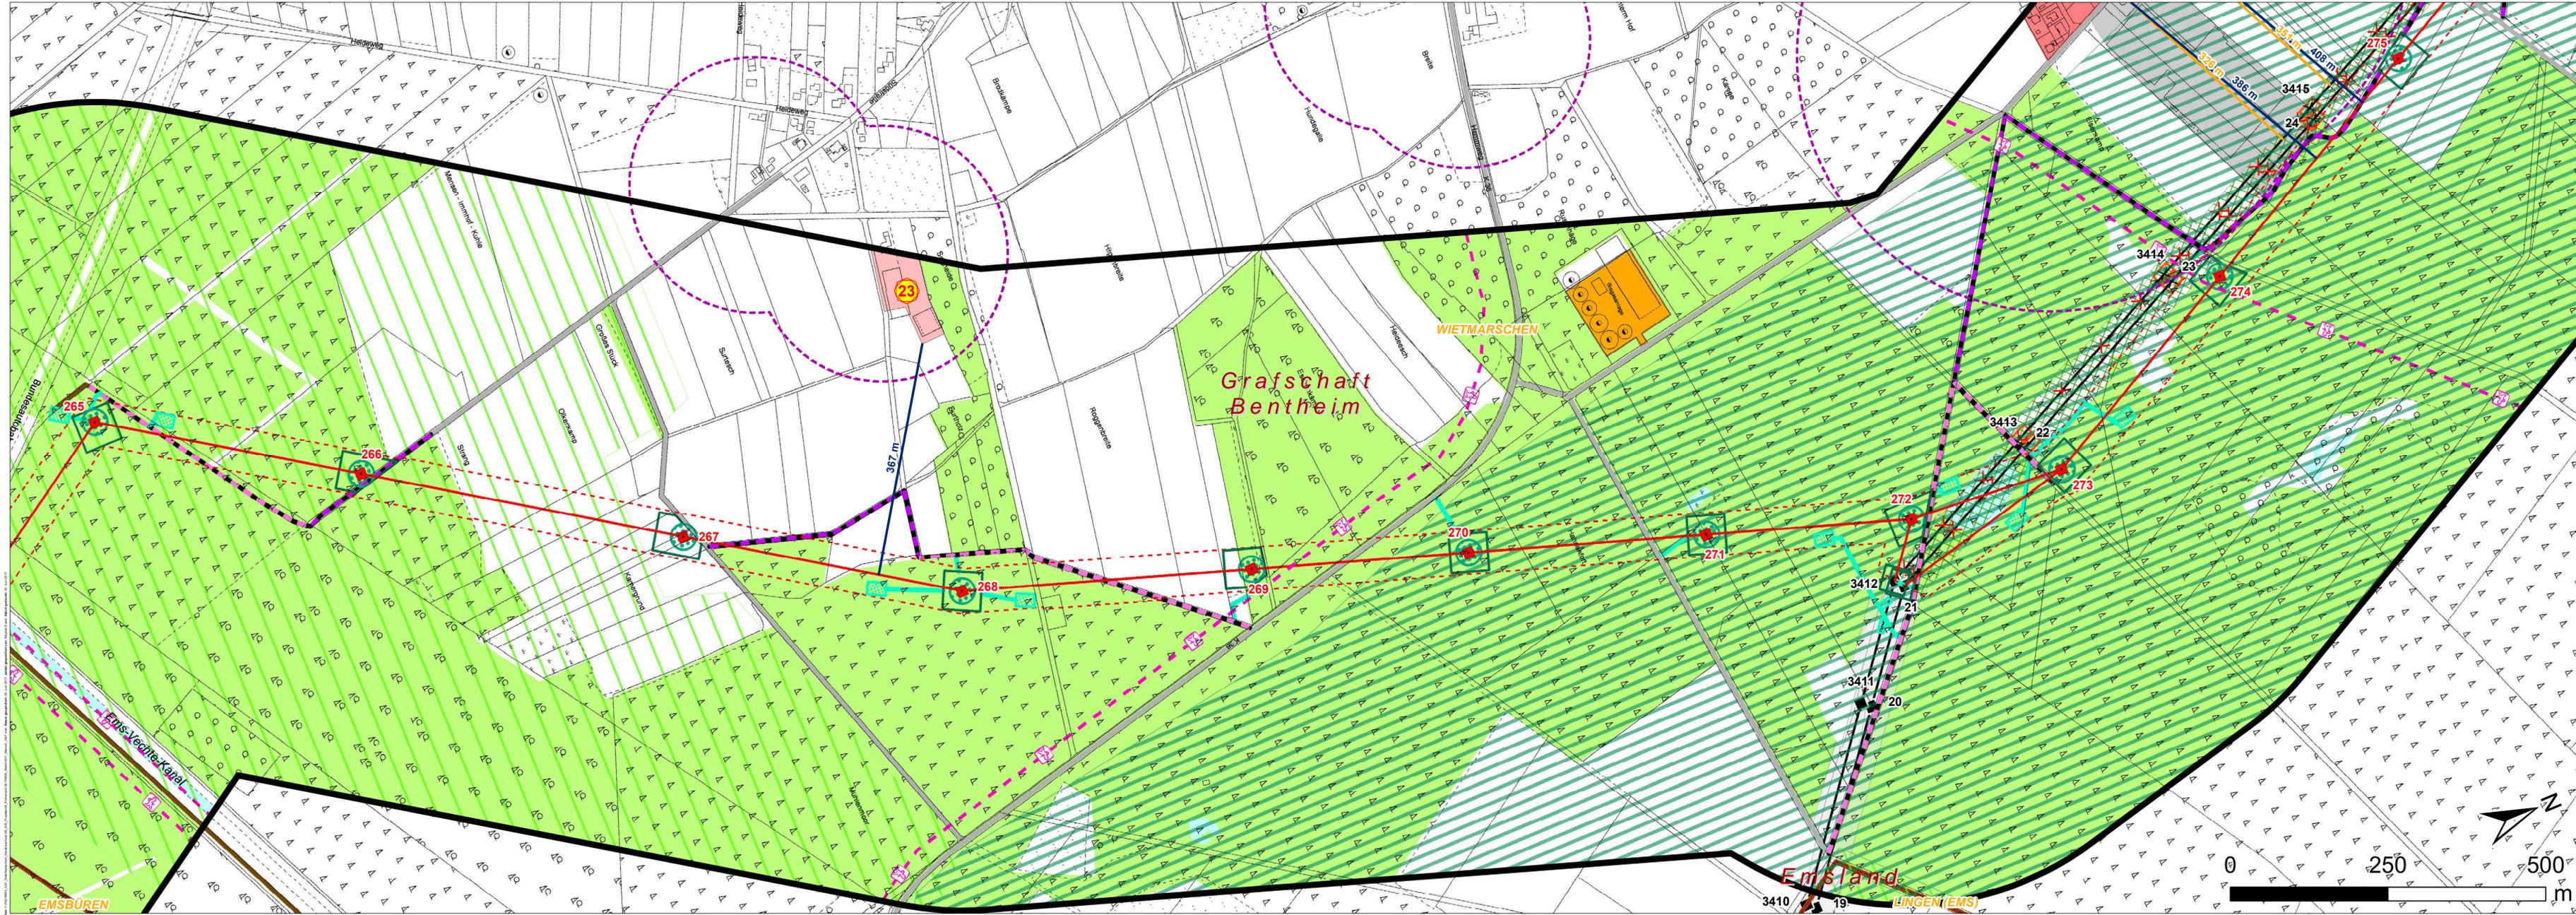


- ### Legende
- Technische Planung**
- Neubaumast
 - Leitungsachse
 - Schutzstreifen
 - Nicht verschiebbare Baustelleneinrichtungsfläche
 - Seilzugfläche
 - Verschiebbare Baustelleneinrichtungsfläche
 - vorhandener, befestigter Asphaltweg
 - Pflasterweg /-fläche
 - Zuwegung vorhandener, befestigter Schotterweg, ggf. Nachschottern
 - Zuwegung temporäre Baustraße mit Fahrbohlen o.ä.
 - Zuwegung unbefestigter / teilbefestigter Weg dauerhafter Ausbau durch Schotterung
 - Zuwegung unbefestigter / teilbefestigter Weg temporärer Ausbau durch Schotterung
- Bestand / Rückbau**
- Mastbestand
 - Mastrückbau
 - Leitungsbestand
 - Leitungsrickbau
 - Verschiebbare Baustelleneinrichtungsfläche für Mastdemontage
 - Bestandsschutzstreifen
 - Freierwender Schutzstreifen
- Verwaltungsgrenzen**
- Bundsgrenze
 - Kreisgrenze
 - Gemeindegrenze
- Schutzgut Mensch**
- Untersuchungsraum von 500 m beidseits der Leitungsachse
 - Referenz-Nr. (siehe Kapitel 6.1 der Umweltstudie)
 - Siedlungsabstand - Neubauleitung
 - Siedlungsabstand - Bestandsleitung
 - Abstände zur Wohnbebauung (Radius 200 m / 400 m)
 - Annäherungsabschnitt (Nr.)
- Flächennutzung***
- Wohnbaufläche
 - Fläche gemischter Nutzung
 - Industrie- und Gewerbefläche
 - Geplante gewerbliche Sonderbaufläche
 - Sonderbaufläche
 - Grünanlage
 - Flächen für den Abbau von Mineralien
 - Fläche für Abgrabungen oder die Gewinnung von Bodenschätzen
 - Tagebau, Grube, Steinbruch
- Erholungsnutzung****
- Vorrang für Erholung
 - Vorbehalt für Erholung
 - Regional bedeutsamer (Rad-)Wanderweg
 - Sport-, Freizeit- und Erholungsfläche
 - Stehendes Gewässer
 - Wald

*Graphische Informationen aus den aktuell gültigen Bebauungs- und Flächennutzungsplänen der anliegenden Gemeinden mit Ergänzungen der ATKIS® Daten (2016)
 **Graphische Informationen aus den aktuell gültigen Regionalplänen der Landkreise mit Ergänzungen der ATKIS® Daten (2016)

Blattübersicht

Auftraggeber:	Amprion GmbH Rheinlanddamm 24 44139 Dortmund	Tel: +49 (0) 231 5849-0 Fax: +49 (0) 231 5849-1418	
Erstellt durch:	ERM GmbH Bismarckstraße 9 42363 Neuenhaus	Tel: +49 (0) 6102 206-0 Fax: +49 (0) 6102 206-92	
Projekt:	Neubau der 380-kV-Höchstspannungseitung Wesel – Pkt. Meppen, Bl. 4201 Abschnitt Pkt. Haddorfer See – Pkt. Meppen (GA7)		
Phase:	Planfeststellungsverfahren - Umweltstudie		
Thema:	Schutzgut Mensch Bestand und Auswirkungen		
Blattgröße:	1047 mm x 297 mm	Maßstab:	1:5.000
Bearbeiter:	UWK	Status:	Bericht
Gezeichnet:	SES	Datum:	29.05.2015, Rev. 30.05.2017
Geprüft:	UWK/KJ	Kapitelnummer:	6.1-1 Blatt 6 von 16

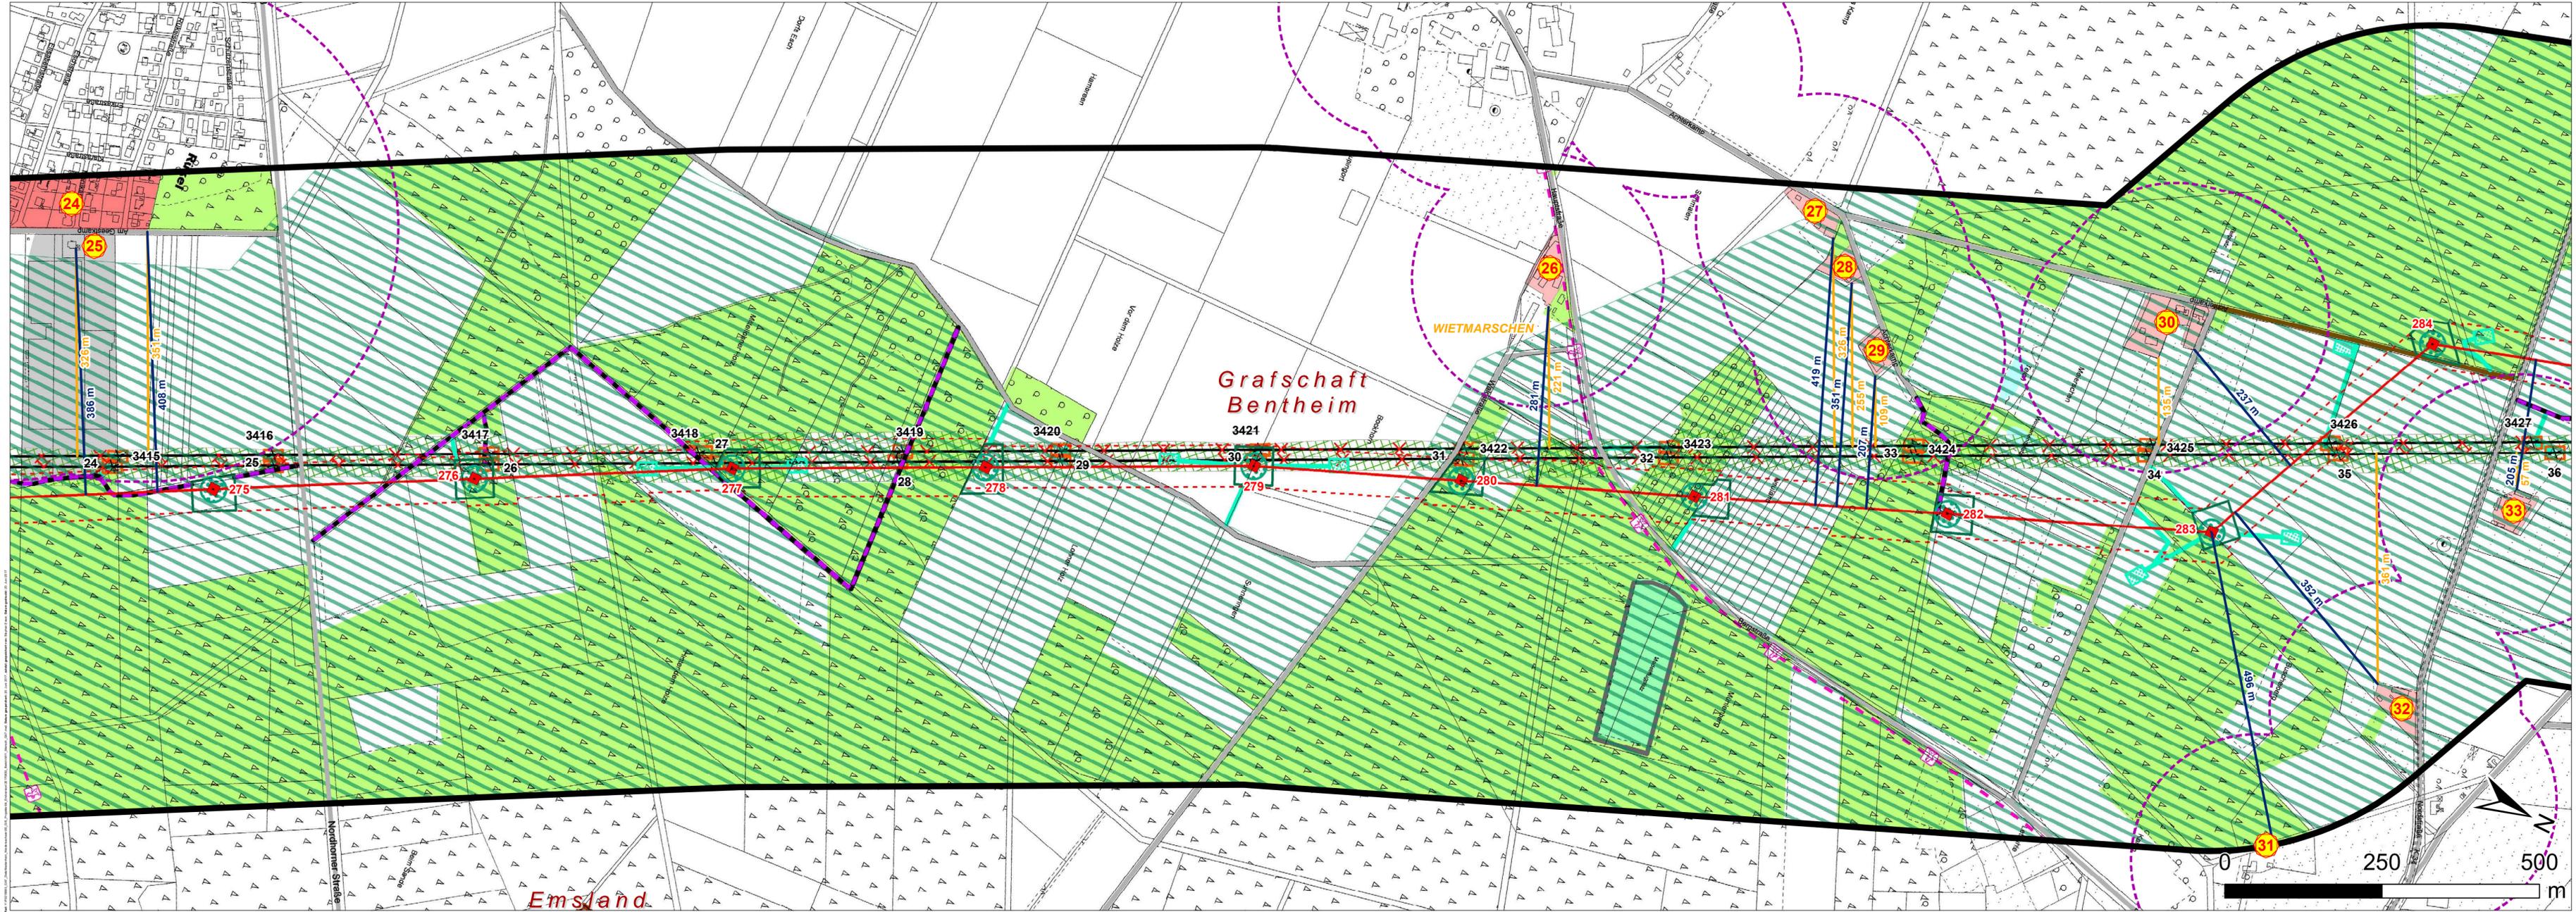

- ### Legende
- Technische Planung**
- Neubaumast
 - Leitungsachse
 - Schutzstreifen
 - Nicht verschiebbare Baustelleneinrichtungsfläche
 - Seilzugfläche
 - Verschiebbare Baustelleneinrichtungsfläche
 - vorhandener, befestigter Asphaltweg
 - Pflasterweg /-fläche
 - Zuwegung vorhandener, befestigter Schotterweg, ggf. Nachschottern
 - Zuwegung temporäre Baustraße mit Fahrbohlen o.ä.
 - Zuwegung unbefestigter / teilbefestigter Weg dauerhafter Ausbau durch Schotterung
 - Zuwegung unbefestigter / teilbefestigter Weg temporärer Ausbau durch Schotterung
- Bestand / Rückbau**
- Mastbestand
 - Mastrückbau
 - Leitungsbestand
 - Leitungsrickbau
 - Verschiebbare Baustelleneinrichtungsfläche für Mastdemontage
 - Bestandsschutzstreifen
 - Freiwerdender Schutzstreifen
- Verwaltungsgrenzen**
- Bundesgrenze
 - Kreisgrenze
 - Gemeindegrenze
- Schutzgut Mensch**
- Untersuchungsraum von 500 m beidseits der Leitungsachse
 - Referenz-Nr. (siehe Kapitel 6.1 der Umweltstudie)
 - Siedlungsabstand - Neubauleitung
 - Siedlungsabstand - Bestandsleitung
 - Abstände zur Wohnbebauung (Radius 200 m / 400 m)
 - Annäherungsabschnitt (Nr.)
- Flächennutzung***
- Wohnbaufläche
 - Fläche gemischter Nutzung
 - Industrie- und Gewerbefläche
 - Geplante gewerbliche Sonderfläche
 - Sonderbaufläche
 - Grünanlage
 - Flächen für den Abbau von Mineralien
 - Fläche für Abgrabungen oder die Gewinnung von Bodenschätzen
 - Tagebau, Grube, Steinbruch
- Erholungsnutzung****
- Vorrang für Erholung
 - Vorbehalt für Erholung
 - Regional bedeutsamer (Rad-)Wanderweg
 - Sport-, Freizeit- und Erholungsfläche
 - Stehendes Gewässer
 - Wald

Kartengrundlagen: TK500 © GeoBasis-DE / BKG 2011, LGLN
 DGK5 © LGLN 2014

*Graphische Informationen aus den aktuell gültigen Bebauungs- und Flächennutzungsplänen der anliegenden Gemeinden mit Ergänzungen der ATKIS® Daten (2016)
 **Graphische Informationen aus den aktuell gültigen Regionalplänen der Landkreise mit Ergänzungen der ATKIS® Daten (2016)

Blattübersicht


Neubau der 380-kV-Höchstspannungseitung Wesel – Pkt. Meppen, Bl. 4201
 Abschnitt Pkt. Haddorfer See – Pkt. Meppen (GA7)

Phase: Planfeststellungsverfahren - Umweltstudie

Thema: Schutzgut Mensch Bestand und Auswirkungen

Blattgröße: 1047 mm x 297 mm	Maßstab: 1:5.000
Bearbeiter: UWK	Status: Bericht
Gezeichnet: SES	Datum: 29.05.2015, Rev. 30.05.2017
Geprüft: UWK/MLJ	Kartennummer: 6.1-1 Blatt 9 von 16

Auftraggeber: Amprion GmbH, Rheinlanddamm 24, 44139 Dortmund
 Erstellt durch: ERM GmbH, Siemensstraße 9, 42363 Neu-Isenburg
 Projekt: Neubauleitung Wesel – Pkt. Meppen, Bl. 4201
 Phase: Planfeststellungsverfahren - Umweltstudie
 Thema: Schutzgut Mensch Bestand und Auswirkungen

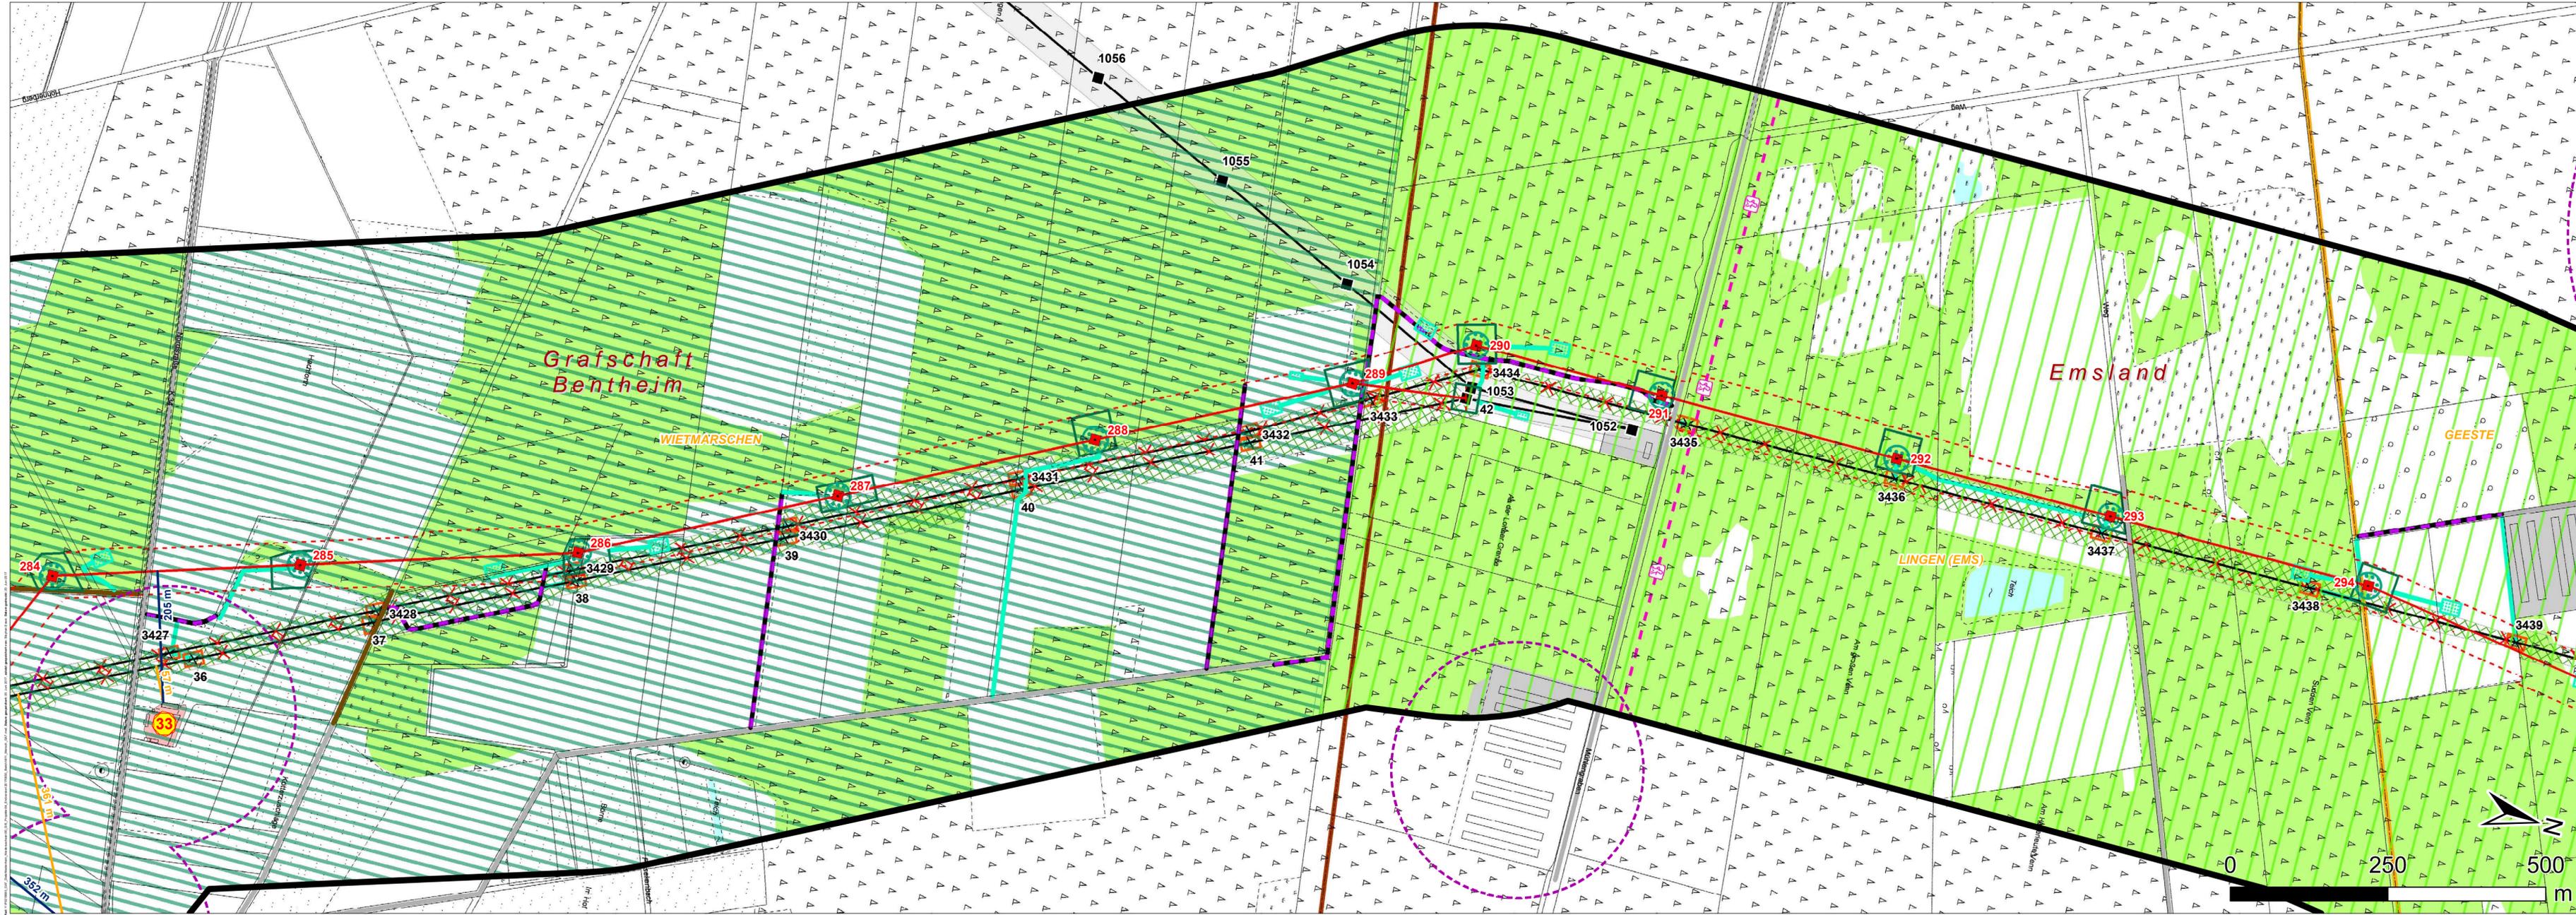

- ### Legende
- Technische Planung**
- Neubaumast
 - Leitungsachse
 - Schutzstreifen
 - Nicht verschiebbare Baustelleneinrichtungsfläche
 - Seilzugfläche
 - Verschiebbare Baustelleneinrichtungsfläche
 - vorhandener, befestigter Asphaltweg
 - Pflasterweg /-fläche
 - Zuwegung vorhandener, befestigter Schotterweg, ggf. Nachschottern
 - Zuwegung temporäre Baustraße mit Fahrbohlen o.ä.
 - Zuwegung unbefestigter / teilbefestigter Weg dauerhafter Ausbau durch Schotterung
 - Zuwegung unbefestigter / teilbefestigter Weg temporärer Ausbau durch Schotterung
- Bestand / Rückbau**
- Mastbestand
 - Mastrückbau
 - Leitungsbestand
 - Leitungsrickbau
 - Verschiebbare Baustelleneinrichtungsfläche für Mastdemontage
 - Bestandsschutzstreifen
 - Freierwender Schutzstreifen
- Verwaltungsgrenzen**
- Bundesgrenze
 - Kreisgrenze
 - Gemeindegrenze
- Schutzgut Mensch**
- Untersuchungsraum von 500 m beidseits der Leitungsachse
 - Referenz-Nr. (siehe Kapitel 6.1 der Umweltstudie)
 - Siedlungsabstand - Neubauleitung
 - Siedlungsabstand - Bestandsleitung
 - Abstände zur Wohnbebauung (Radius 200 m / 400 m)
 - Annäherungsabschnitt (Nr.)
- Flächennutzung***
- Wohnbaufläche
 - Fläche gemischter Nutzung
 - Industrie- und Gewerbefläche
 - Geplante gewerbliche Sonderbaufläche
 - Sonderbaufläche
 - Grünanlage
 - Flächen für den Abbau von Mineralien
 - Fläche für Abgrabungen oder die Gewinnung von Bodenschätzen
 - Tagebau, Grube, Steinbruch
- Erholungsnutzung****
- Vorrang für Erholung
 - Vorbehalt für Erholung
 - Regional bedeutsamer (Rad-)Wanderweg
 - Sport-, Freizeit- und Erholungsfläche
 - Stehendes Gewässer
 - Wald
- *Graphische Informationen aus den aktuell gültigen Bebauungs- und Flächennutzungsplänen der anliegenden Gemeinden mit Ergänzungen der ATKIS® Daten (2016)
**Graphische Informationen aus den aktuell gültigen Regionalplänen der Landkreise mit Ergänzungen der ATKIS® Daten (2016)

Kartengrundlagen: TK500 © GeoBasis-DE / BKG 2011, LGLN
DGK5: © LGLN 2014

Blattübersicht


Neubau der 380-kV-Höchstspannungsleitung Wesel – Pkt. Meppen, Bl. 4201
Abschnitt Pkt. Haddorfer See – Pkt. Meppen (GA7)

Phase: Planfeststellungsverfahren - Umweltstudie

Thema: Schutzgut Mensch Bestand und Auswirkungen

Blattgröße: 1047 mm x 297 mm	Maßstab: 1:5.000
Bearbeiter: UWK	Status: Bericht
Gezeichnet: SES	Datum: 29.05.2015, Rev. 30.05.2017
Geprüft: UWK/KJ	Kapitelnummer: 5.1.1 Blatt 10 von 16


Auftraggeber: Amprion GmbH, Rheinlanddamm 24, 44139 Dortmund
 Erstellt durch: ERM GmbH, Siemensstraße 9, 42363 Neuenhaus
 Projekt: Neubauleitung Wesel – Pkt. Meppen (GA7)
 Phase: Planfeststellungsverfahren - Umweltstudie
 Thema: Schutzgut Mensch Bestand und Auswirkungen

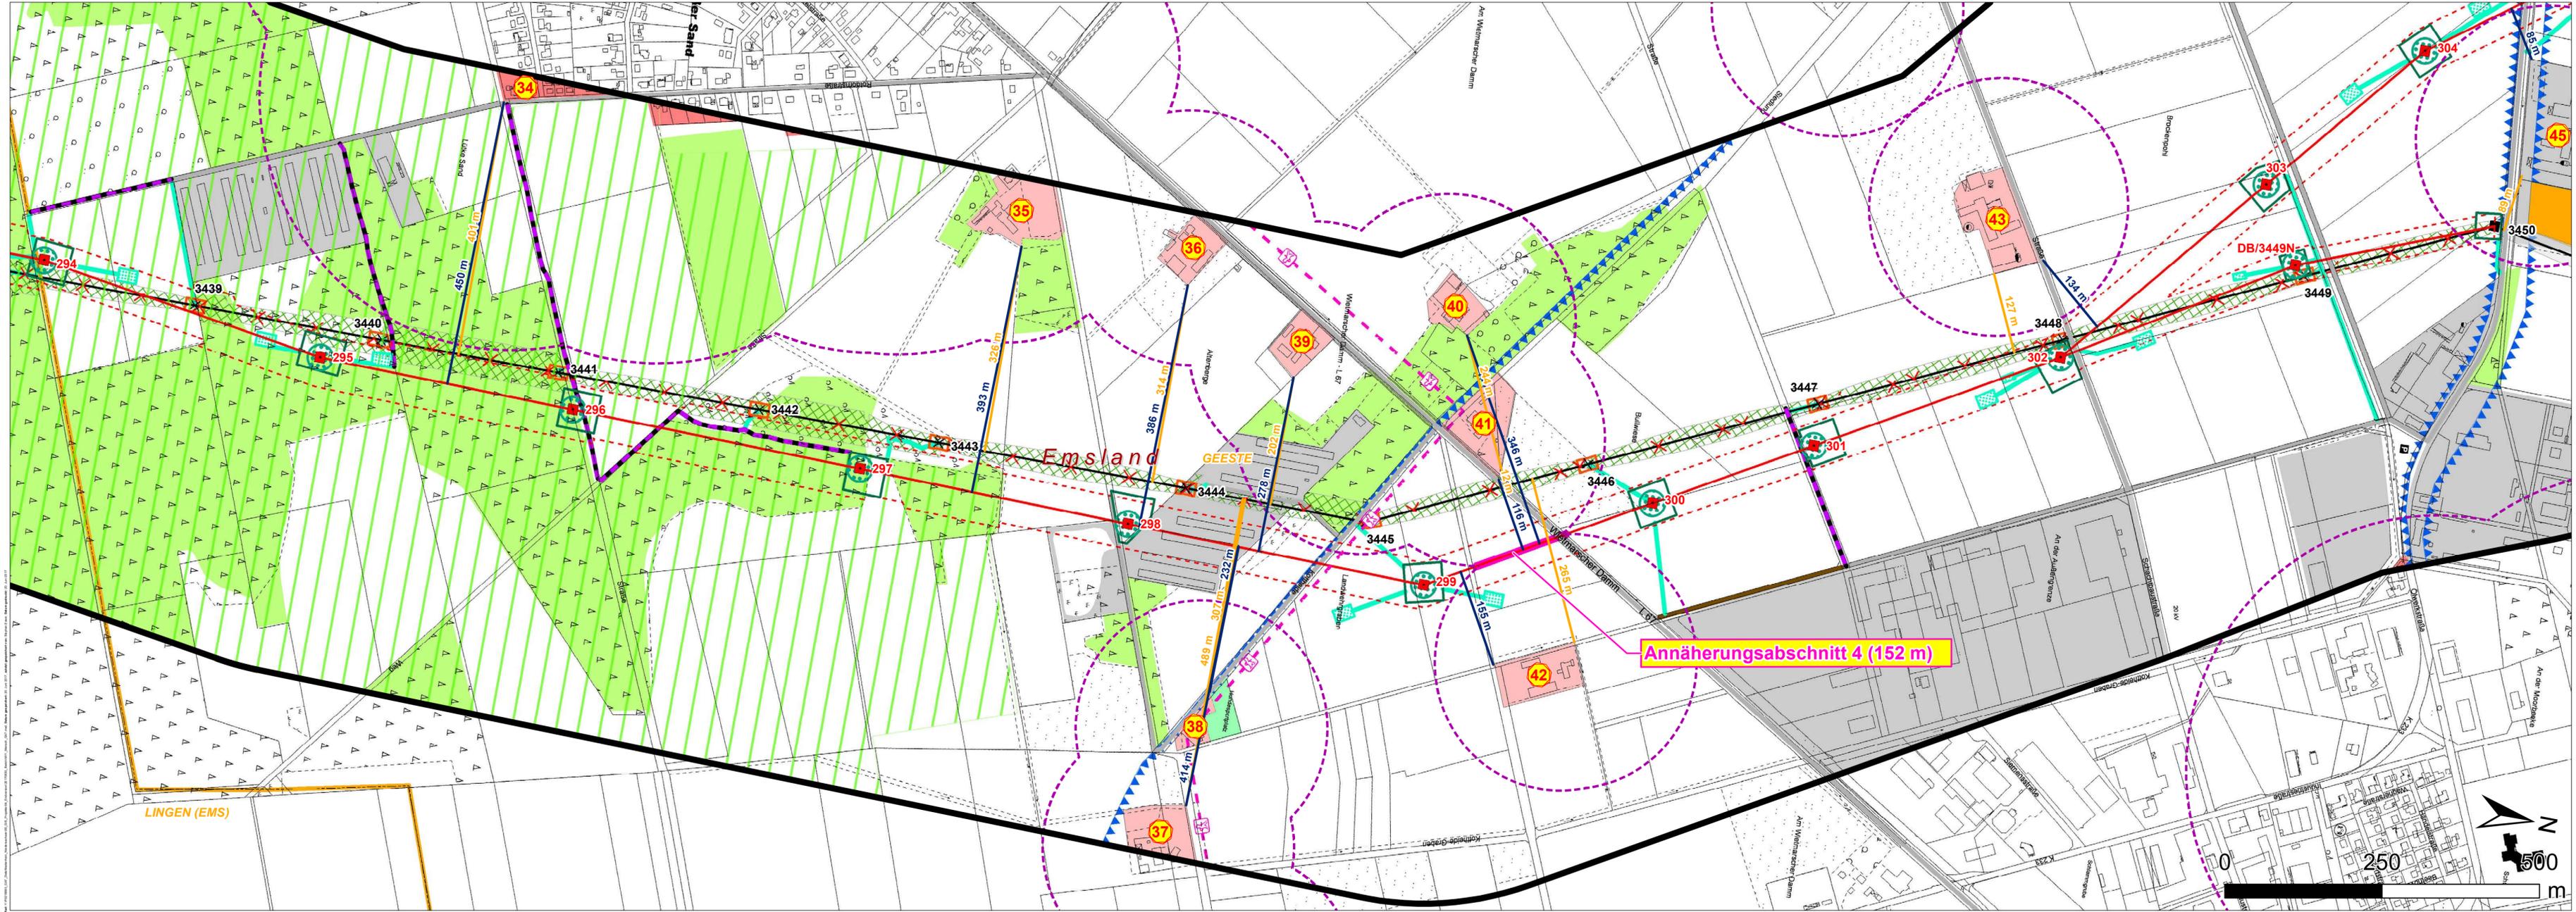

- Legende**
- Technische Planung**
- Neubaumast
 - Leitungsachse
 - Schutzstreifen
 - Nicht verschiebbare Baustelleneinrichtungsfläche
 - Seilzugfläche
 - Verschiebbare Baustelleneinrichtungsfläche
 - vorhandener, befestigter Asphaltweg
 - Pflasterweg /-fläche
 - Zuwegung vorhandener, befestigter Schotterweg, ggf. Nachschottern
 - Zuwegung temporäre Baustraße mit Fahrbohlen o.ä.
 - Zuwegung unbefestigter / teilbefestigter Weg dauerhafter Ausbau durch Schotterung
 - Zuwegung unbefestigter / teilbefestigter Weg temporärer Ausbau durch Schotterung
- Bestand / Rückbau**
- Mastbestand
 - Mastrückbau
 - Leitungsbestand
 - Leitungsrickbau
 - Verschiebbare Baustelleneinrichtungsfläche für Mastdemontage
 - Bestandsschutzstreifen
 - Freierwender Schutzstreifen
- Verwaltungsgrenzen**
- Bundsgrenze
 - Kreisgrenze
 - Gemeindegrenze
- Schutzgut Mensch**
- Untersuchungsraum von 500 m beidseits der Leitungsachse
 - Referenz-Nr. (siehe Kapitel 6.1 der Umweltstudie)
 - Siedlungsabstand - Neubauleitung
 - Siedlungsabstand - Bestandsleitung
 - Abstände zur Wohnbebauung (Radius 200 m / 400 m)
 - Annäherungsabschnitt (Nr.)
- Flächennutzung***
- Wohnbaufläche
 - Fläche gemischter Nutzung
 - Industrie- und Gewerbefläche
 - Geplante gewerbliche Baufläche
 - Sonderbaufläche
 - Grünanlage
 - Flächen für den Abbau von Mineralien
 - Fläche für Abgrabungen oder die Gewinnung von Bodenschätzen
 - Tagebau, Grube, Steinbruch
- Erholungsnutzung****
- Vorrang für Erholung
 - Vorbehalt für Erholung
 - Regional bedeutsamer (Rad-)Wanderweg
 - Sport-, Freizeit- und Erholungsfläche
 - Stehendes Gewässer
 - Wald
- *Graphische Informationen aus den aktuell gültigen Bebauungs- und Flächennutzungsplänen der anliegenden Gemeinden mit Ergänzungen der ATKIS® Daten (2016)
**Graphische Informationen aus den aktuell gültigen Regionalplänen der Landkreise mit Ergänzungen der ATKIS® Daten (2016)




Blattübersicht	1:700.000
Auftraggeber: Amprion GmbH Rheinlanddamm 24 44139 Dortmund Tel: +49 (0) 231 5849-0 Fax: +49 (0) 231 5849-1418	
Erstellt durch: ERM GmbH Siemensstraße 9 42699 Neuenhaus Tel: +49 (0) 6102 206-0 Fax: +49 (0) 6102 206-92	
Projekt: Neubau der 380-kV-Höchstspannungsleitung Wesel – Pkt. Meppen, Bl. 4201 Abschnitt Pkt. Haddorfer See – Pkt. Meppen (GA7)	
Phase: Planfeststellungsverfahren - Umweltstudie	
Thema: Schutzgut Mensch Bestand und Auswirkungen	
Blattgröße: 1047 mm x 297 mm	Maßstab: 1:5.000
Bearbeiter: UWK	Status: Bericht
Gezeichnet: SES	Datum: 29.05.2015, Rev. 30.06.2017
Geprüft: UWKNJ	Kartennummer: 6.1-1 Blatt 11 von 16

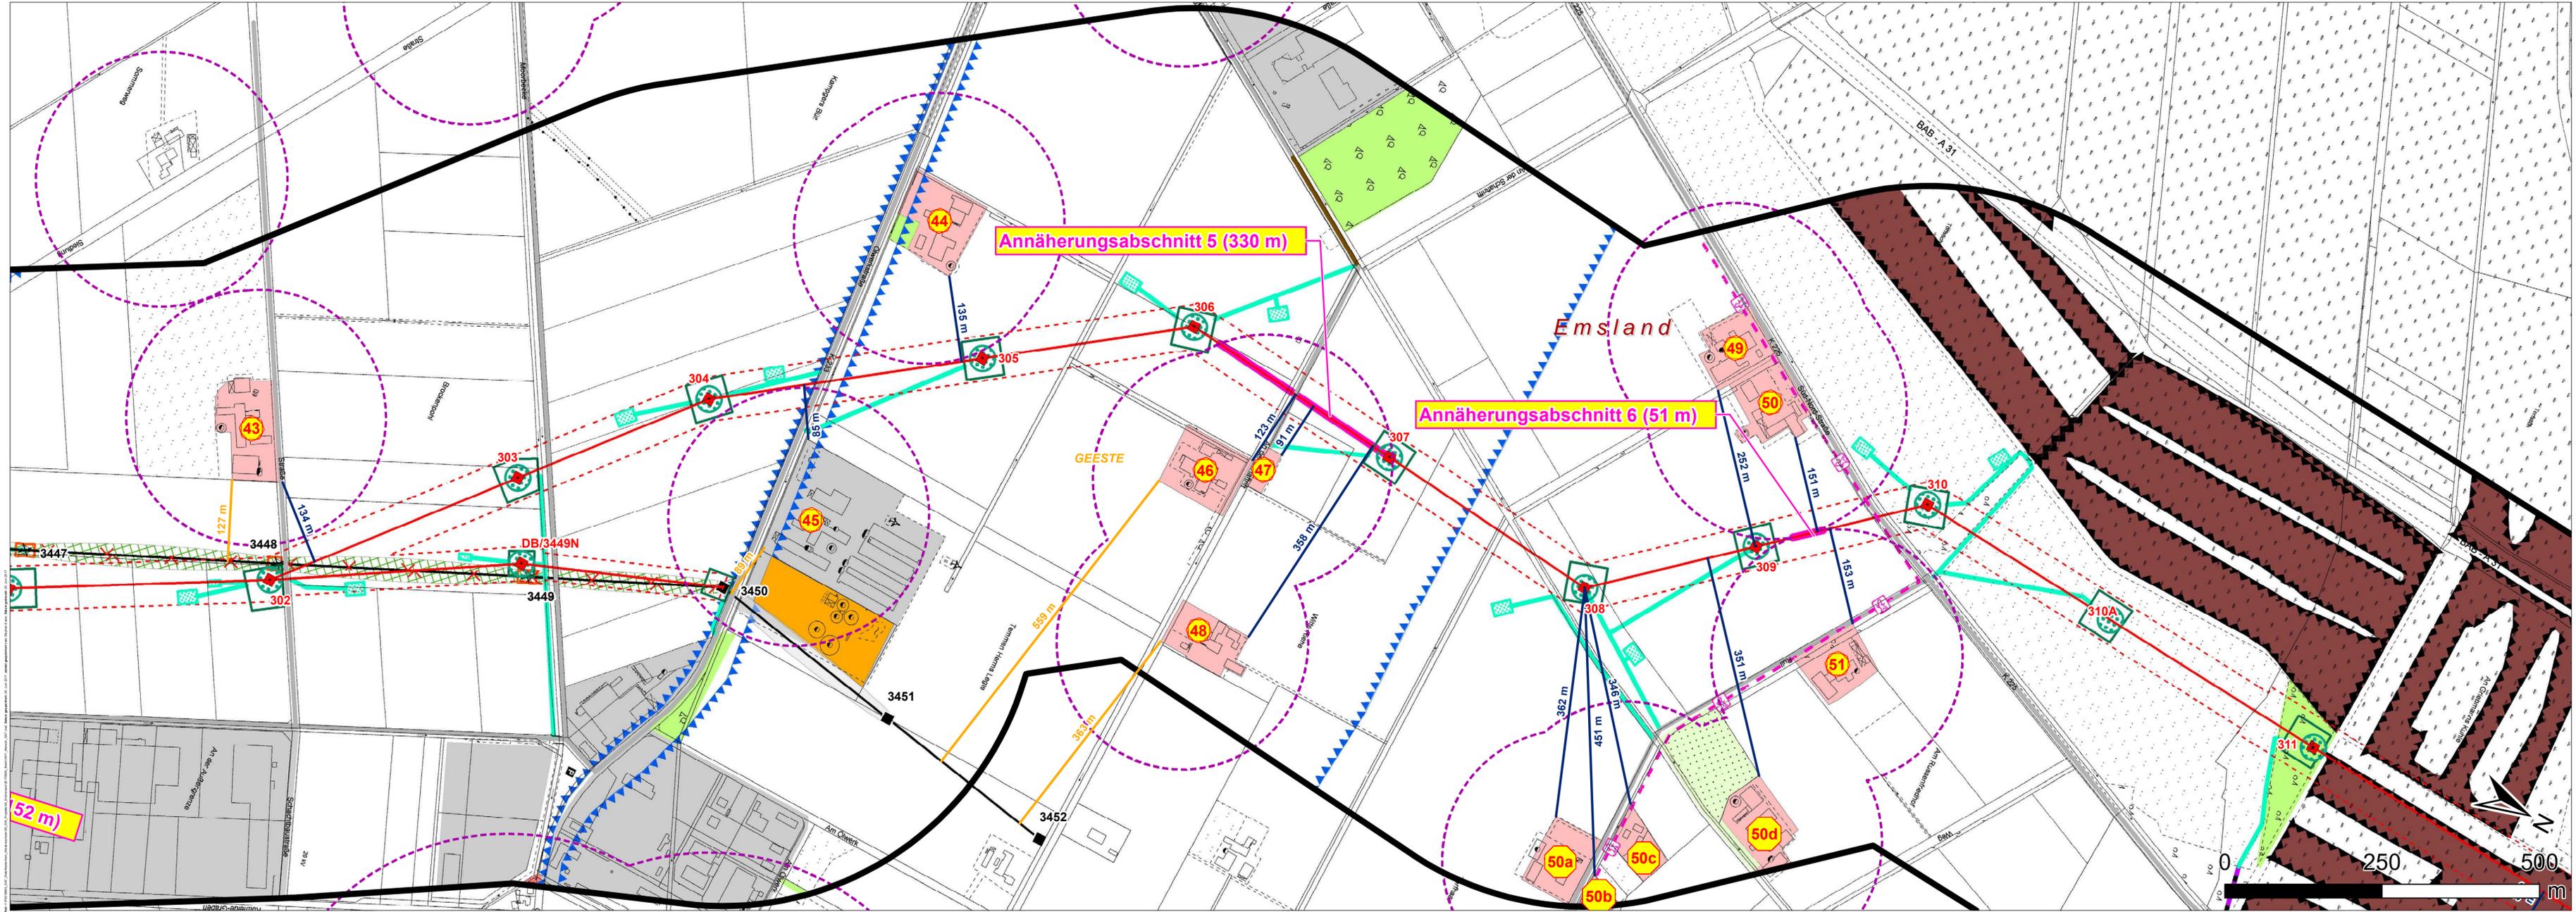

- ### Legende
- Technische Planung**
- Neubaumast
 - Leitungsachse
 - Schutzstreifen
 - Nicht verschiebbare Baustelleneinrichtungsfläche
 - Seilzugfläche
 - Verschiebbare Baustelleneinrichtungsfläche
 - vorhandener, befestigter Asphaltweg
 - Pflasterweg /-fläche
 - Zuwegung vorhandener, befestigter Schotterweg, ggf. Nachschottern
 - Zuwegung temporäre Baustraße mit Fahrbohlen o.ä.
 - Zuwegung unbefestigter / teilbefestigter Weg dauerhafter Ausbau durch Schotterung
 - Zuwegung unbefestigter / teilbefestigter Weg temporärer Ausbau durch Schotterung
- Bestand / Rückbau**
- Mastbestand
 - Mastrückbau
 - Leitungsbestand
 - Leitungsrickbau
 - Verschiebbare Baustelleneinrichtungsfläche für Mastdemontage
 - Bestandsschutzstreifen
 - Freiwerdender Schutzstreifen
- Verwaltungsgrenzen**
- Bundsgrenze
 - Kreisgrenze
 - Gemeindegrenze
- Schutzgut Mensch**
- Untersuchungsraum von 500 m beidseits der Leitungsachse
 - Referenz-Nr. (siehe Kapitel 6.1 der Umweltstudie)
 - Siedlungsabstand - Neubauleitung
 - Siedlungsabstand - Bestandsleitung
 - Abstände zur Wohnbebauung (Radius 200 m / 400 m)
 - Annäherungsabschnitt (Nr.)
- Flächennutzung***
- Wohnbaufläche
 - Fläche gemischter Nutzung
 - Industrie- und Gewerbefläche
 - Geplante gewerbliche Sonderbaufläche
 - Sonderbaufläche
 - Grünanlage
 - Flächen für den Abbau von Mineralien
 - Fläche für Abgrabungen oder die Gewinnung von Bodenschätzen
 - Tagebau, Grube, Steinbruch
- Erholungsnutzung****
- Vorrang für Erholung
 - Vorbehalt für Erholung
 - Regional bedeutsamer (Rad-)Wanderweg
 - Sport-, Freizeit- und Erholungsfläche
 - Stehendes Gewässer
 - Wald
- *Graphische Informationen aus den aktuell gültigen Bebauungs- und Flächennutzungsplänen der anliegenden Gemeinden mit Ergänzungen der ATKIS® Daten (2016)
**Graphische Informationen aus den aktuell gültigen Regionalplänen der Landkreise mit Ergänzungen der ATKIS® Daten (2016)



Blattübersicht	Amprion GmbH Rheinlanddamm 24 44139 Dortmund	Tel: +49 (0) 231 5849-0 Fax: +49 (0) 231 5849-1418	
Erstellt durch:	ERM GmbH Stromstraße 9 42363 Neuenhaus	Tel: +49 (0) 6102 206-0 Fax: +49 (0) 6102 206-92	
Projekt:	Neubau der 380-kV-Höchstspannungseitung Wesel – Pkt. Meppen, Bl. 4201 Abschnitt Pkt. Haddorfer See – Pkt. Meppen (GA7)		
Phase:	Planfeststellungsverfahren - Umweltstudie		
Thema:	Schutzgut Mensch Bestand und Auswirkungen		
Blattgröße:	1047 mm x 297 mm	Maßstab:	1:5.000
Bearbeitet:	UWK	Status:	Bericht
Gezeichnet:	SES	Datum:	29.05.2015, Rev. 30.08.2017
Geprüft:	UWK/KJ	Kartennummer:	6.1.1 Blatt 12 von 16

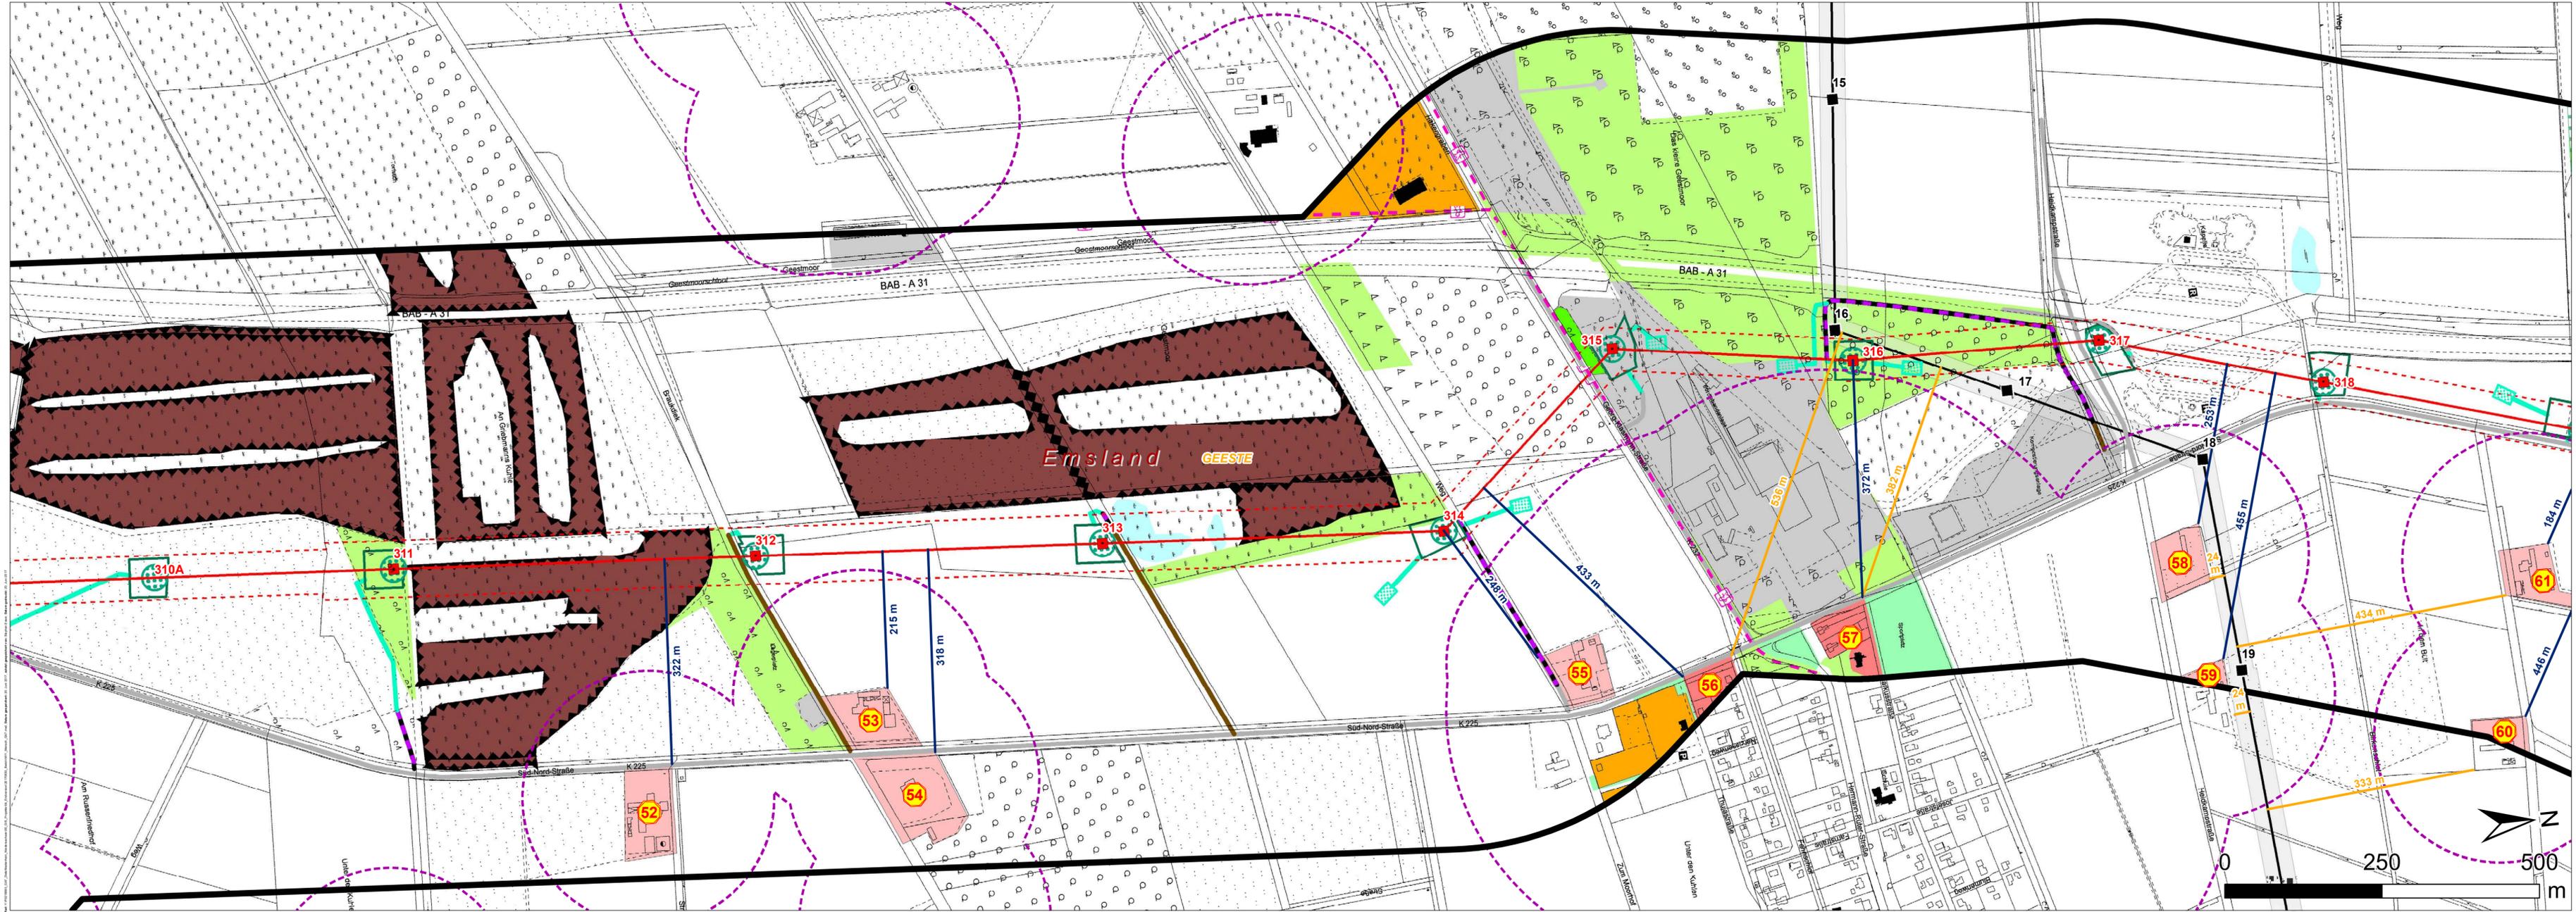


- ### Legende
- Technische Planung**
- Neubaumast
 - Leitungsachse
 - Schutzstreifen
 - Nicht verschiebbare Baustelleneinrichtungsfläche
 - Seilzugfläche
 - Verschiebbare Baustelleneinrichtungsfläche
 - vorhandener, befestigter Asphaltweg
 - Pflasterweg /-fläche
 - Zuwegung vorhandener, befestigter Schotterweg, ggf. Nachschottern
 - Zuwegung temporäre Baustraße mit Fahrbohlen o.ä.
 - Zuwegung unbefestigter / teilbefestigter Weg dauerhafter Ausbau durch Schotterung
 - Zuwegung unbefestigter / teilbefestigter Weg temporärer Ausbau durch Schotterung
- Bestand / Rückbau**
- Mastbestand
 - Mastrückbau
 - Leitungsbestand
 - Leitungsrickbau
 - Verschiebbare Baustelleneinrichtungsfläche für Mastdemontage
 - Bestandsschutzstreifen
 - Freiwerdender Schutzstreifen
- Verwaltungsgrenzen**
- Bundsgrenze
 - Kreisgrenze
 - Gemeindegrenze
- Schutzgut Mensch**
- Untersuchungsraum von 500 m beidseits der Leitungsachse
 - Referenz-Nr. (siehe Kapitel 6.1 der Umweltstudie)
 - Siedlungsabstand - Neubauleitung
 - Siedlungsabstand - Bestandsleitung
 - Abstände zur Wohnbebauung (Radius 200 m / 400 m)
 - Annäherungsabschnitt (Nr.)
- Flächennutzung***
- Wohnbaufläche
 - Fläche gemischter Nutzung
 - Industrie- und Gewerbefläche
 - Geplante gewerbliche Baufläche
 - Sonderbaufläche
 - Grünanlage
 - Flächen für den Abbau von Mineralien
 - Fläche für Abgrabungen oder die Gewinnung von Bodenschätzen
 - Tagebau, Grube, Steinbruch
- Erholungsnutzung****
- Vorrang für Erholung
 - Vorbehalt für Erholung
 - Regional bedeutsamer (Rad-)Wanderweg
 - Sport-, Freizeit- und Erholungsfläche
 - Stehendes Gewässer
 - Wald

Kartengrundlagen:
TK600 © GeoBasis-DE / BKG 2011
DGK5 © LGLN 2014

*Graphische Informationen aus den aktuell gültigen Bebauungs- und Flächennutzungsplänen der anliegenden Gemeinden mit Ergänzungen der ATKIS® Daten (2016)
**Graphische Informationen aus den aktuell gültigen Regionalplänen der Landkreise mit Ergänzungen der ATKIS® Daten (2016)



Auftraggeber:	Amprion GmbH Rheinlanddamm 24 44139 Dortmund	Tel: +49 (0) 231 5849-0 Fax: +49 (0) 231 5849-1418	
Erstellt durch:	ERM GmbH Himmelsstraße 9 42363 Neuenhaus	Tel: +49 (0) 6102 206-0 Fax: +49 (0) 6102 206-92	
Projekt:	Neubau der 380-kV-Höchstspannungsleitung Wesel – Pkt. Meppen, Bl. 4201 Abschnitt Pkt. Haddorfer See – Pkt. Meppen (GA7)		
Phase:	Planfeststellungsverfahren - Umweltstudie		
Thema:	Schutzgut Mensch Bestand und Auswirkungen		
Blattgröße:	1047 mm x 297 mm	Maßstab:	1:5.000
Bearbeiter:	UWK	Status:	Bericht
Gezeichnet:	SES	Datum:	29.05.2015, Rev. 30.06.2017
Geprüft:	UWK/KJ	Kartenummer:	6.1.1 Blatt 13 von 16

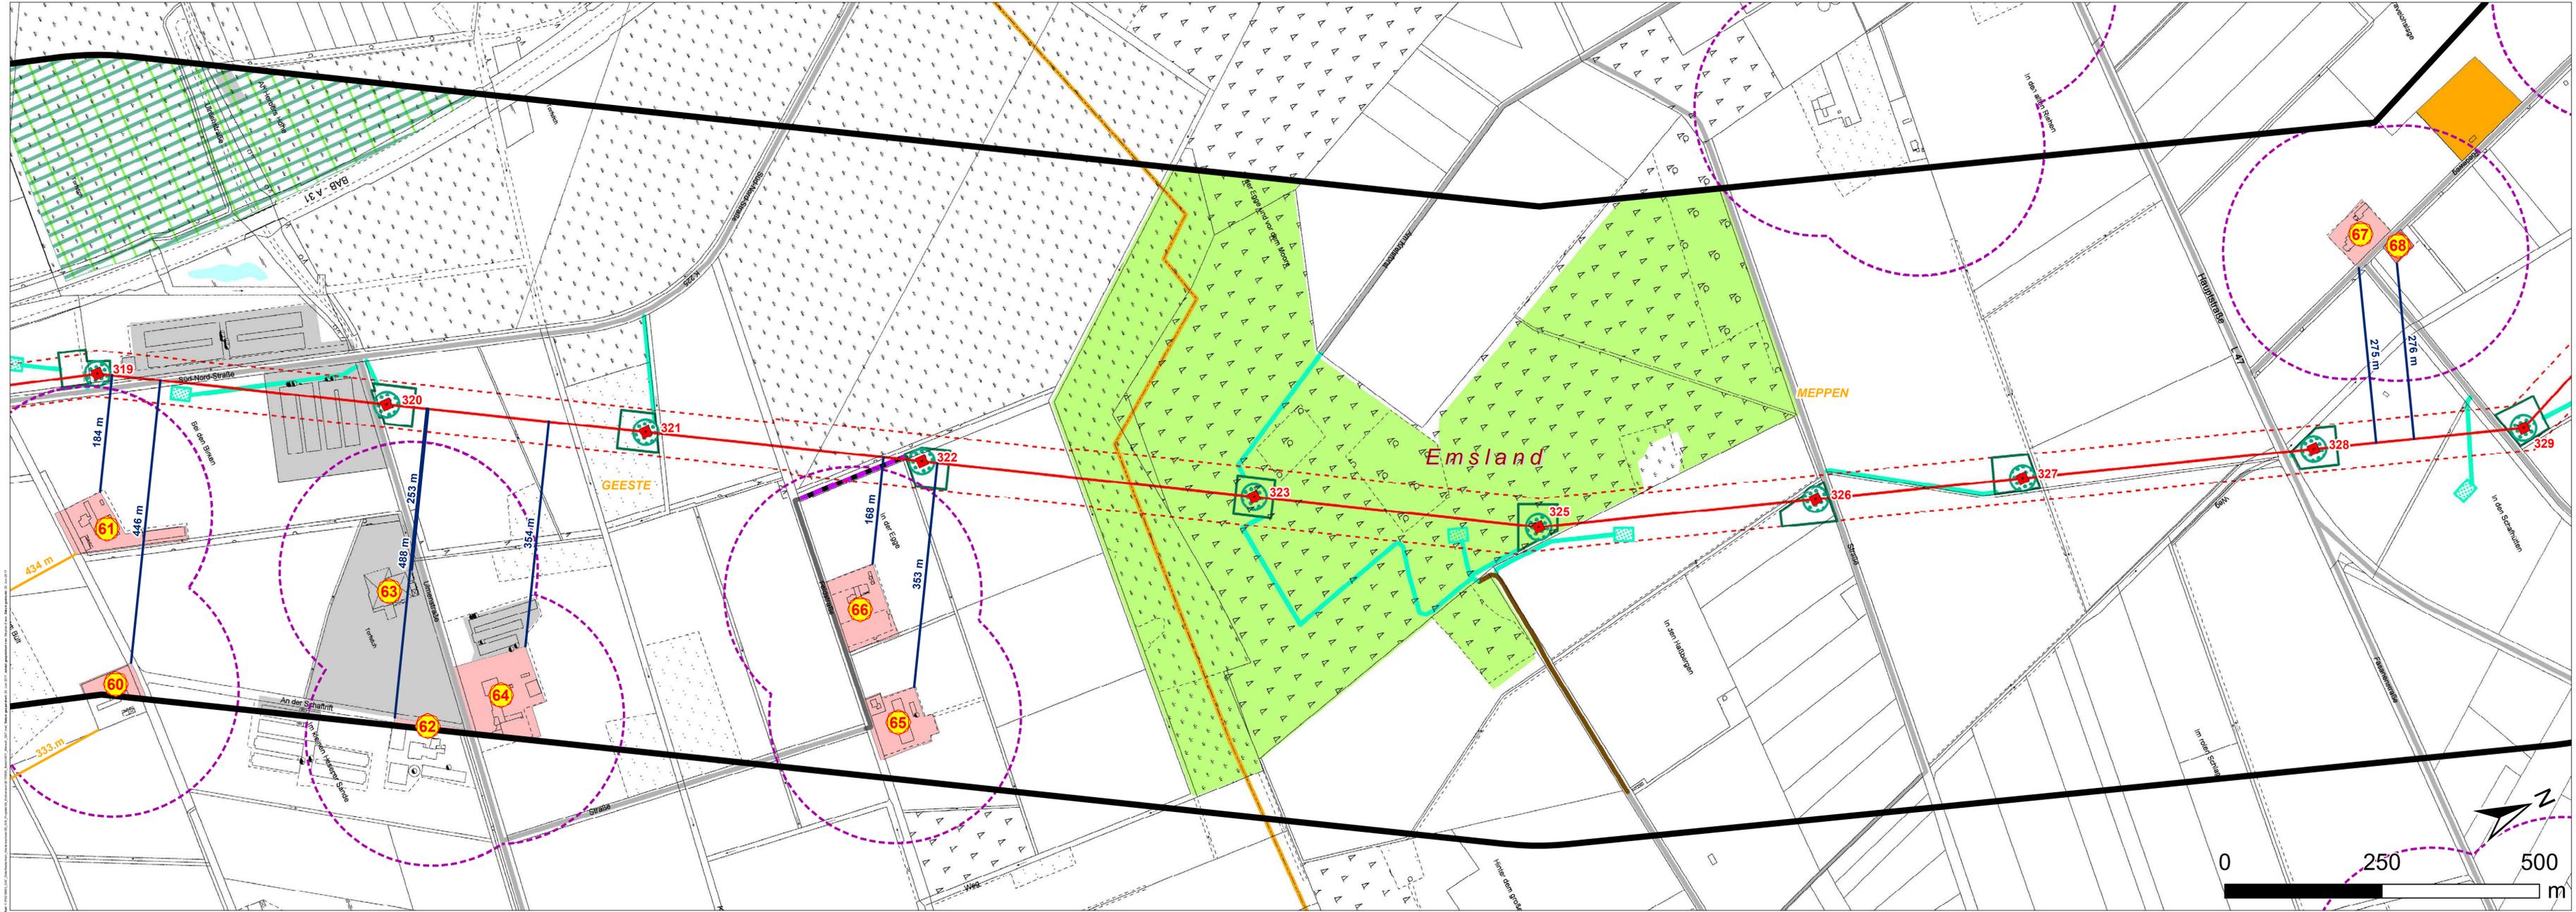


- ### Legende
- Technische Planung**
 - Neubaumast
 - Leitungsachse
 - Schutzstreifen
 - Nicht verschiebbare Baustelleneinrichtungsfläche
 - Seilzugfläche
 - Verschiebbare Baustelleneinrichtungsfläche
 - vorhandener, befestigter Asphaltweg
 - Pflasterweg /-fläche
 - Zuwegung vorhandener, befestigter Schotterweg, ggf. Nachschottern
 - Zuwegung temporäre Baustraße mit Fahrbohlen o.ä.
 - Zuwegung unbefestigter / teilbefestigter Weg dauerhafter Ausbau durch Schotterung
 - Zuwegung unbefestigter / teilbefestigter Weg temporärer Ausbau durch Schotterung
 - Bestand / Rückbau**
 - Mastbestand
 - Mastrückbau
 - Leitungsbestand
 - Leitungsrickbau
 - Verschiebbare Baustelleneinrichtungsfläche für Mastdemontage
 - Bestandsschutzstreifen
 - Freiwerdender Schutzstreifen
 - Verwaltungsgrenzen**
 - Bundsgrenze
 - Kreisgrenze
 - Gemeindegrenze
 - Schutzgut Mensch**
 - Untersuchungsraum von 500 m beidseits der Leitungsachse
 - Referenz-Nr. (siehe Kapitel 6.1 der Umweltstudie)
 - Siedlungsabstand - Neubauleitung
 - Siedlungsabstand - Bestandsleitung
 - Abstände zur Wohnbebauung (Radius 200 m / 400 m)
 - Annäherungsabschnitt (Nr.)
 - Flächennutzung***
 - Wohnbaufläche
 - Fläche gemischter Nutzung
 - Industrie- und Gewerbefläche
 - Geplante gewerbliche Baufläche
 - Sonderbaufläche
 - Grünanlage
 - Flächen für den Abbau von Mineralien
 - Fläche für Abgrabungen oder die Gewinnung von Bodenschätzen
 - Tagebau, Grube, Steinbruch
 - Erholungsnutzung****
 - Vorrang für Erholung
 - Vorbehalt für Erholung
 - Regional bedeutsamer (Rad-)Wanderweg
 - Sport-, Freizeit- und Erholungsfläche
 - Stehendes Gewässer
 - Wald

Kartengrundlagen: TK500 © GeoBasis-DE / BKG 2011
 DGK5 © LGLN 2014

*Graphische Informationen aus den aktuell gültigen Bebauungs- und Flächennutzungsplänen der anliegenden Gemeinden mit Ergänzungen der ATKIS® Daten (2016)
 **Graphische Informationen aus den aktuell gültigen Regionalplänen der Landkreise mit Ergänzungen der ATKIS® Daten (2016)

Blattübersicht

Auftraggeber:	Amprion GmbH Rheinlanddamm 24 44139 Dortmund	Tel: +49 (0) 231 5848-0 Fax: +49 (0) 231 5848-1418	
Erstellt durch:	ERM GmbH Siemensstraße 9 42363 Neulandung	Tel: +49 (0) 6102 206-0 Fax: +49 (0) 6102 206-92	
Projekt:	Neubau der 380-kV-Höchstspannungsleitung Wesel – Pkt. Meppen, Bl. 4201 Abschnitt Pkt. Haddorfer See – Pkt. Meppen (GA7)		
Phase:	Planfeststellungsverfahren - Umweltstudie		
Thema:	Schutzgut Mensch Bestand und Auswirkungen		
Blattgröße:	1047 mm x 297 mm	Maßstab:	1:5.000
Bearbeiter:	UWK	Status:	Bericht
Gezeichnet:	SES	Datum:	29.05.2015, Rev. 30.08.2017
Geprüft:	UWK/MJ	Kartenummer:	6.1.1 Blatt 14 von 16

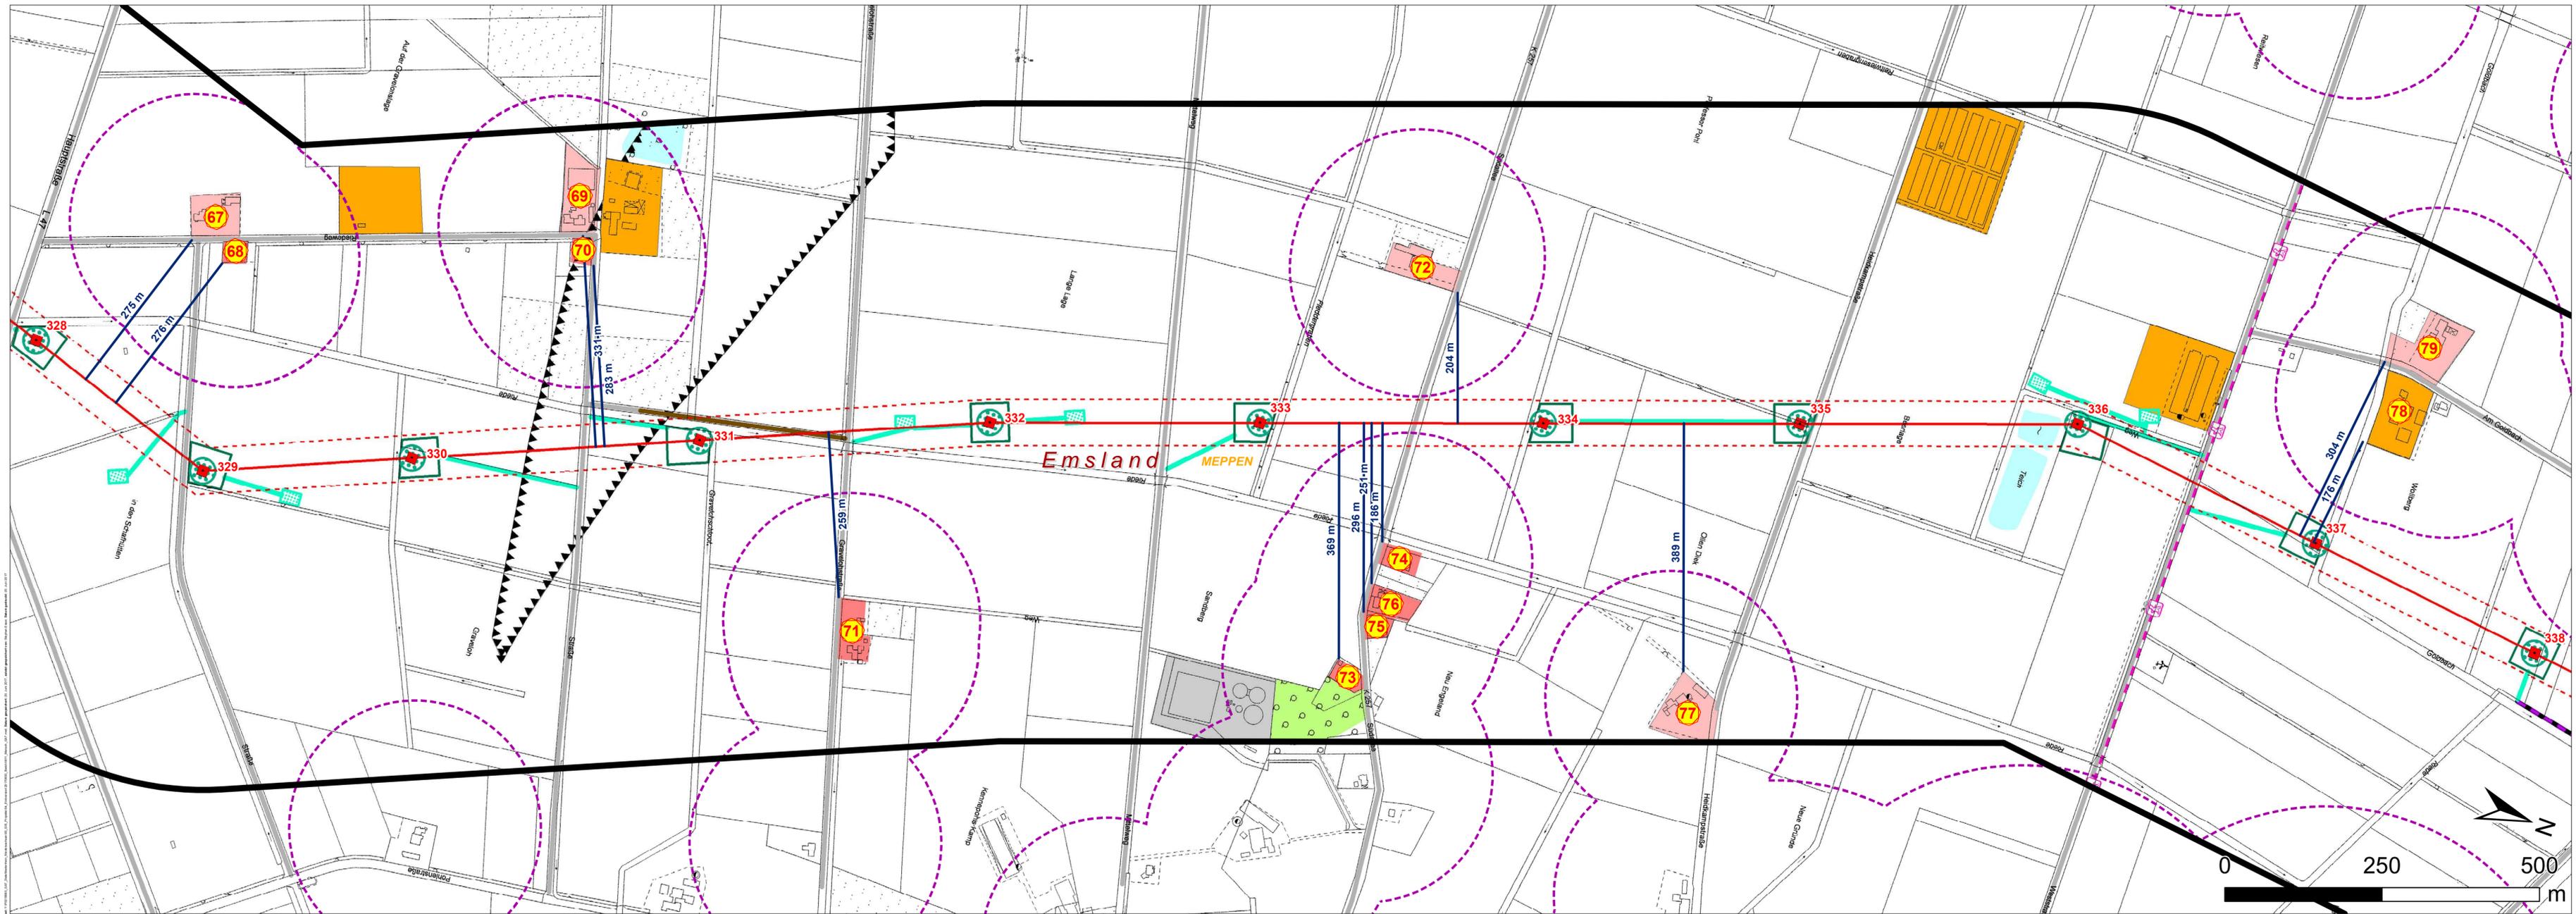


- ### Legende
- #### Technische Planung
- Neubaumast
 - Leitungsachse
 - Schutzstreifen
 - Nicht verschiebbare Baustelleneinrichtungsfläche
 - Seilzugfläche
 - Verschiebbare Baustelleneinrichtungsfläche
 - vorhandener, befestigter Asphaltweg
 - Pflasterweg /-fläche
 - Zuwegung vorhandener, befestigter Schotterweg, ggf. Nachschottern
 - Zuwegung temporäre Baustraße mit Fahrbohlen o.ä.
 - Zuwegung unbefestigter / teilbefestigter Weg dauerhafter Ausbau durch Schotterung
 - Zuwegung unbefestigter / teilbefestigter Weg temporärer Ausbau durch Schotterung
- #### Bestand / Rückbau
- Mastbestand
 - Mastrückbau
 - Leitungsbestand
 - Leitungsrickbau
 - Verschiebbare Baustelleneinrichtungsfläche für Mastdemontage
 - Bestandsschutzstreifen
 - Freiwerdender Schutzstreifen
- #### Verwaltungsgrenzen
- Bundsgrenze
 - Kreisgrenze
 - Gemeindegrenze
- #### Schutzgut Mensch
- Untersuchungsraum von 500 m beidseits der Leitungsachse
 - Referenz-Nr. (siehe Kapitel 6.1 der Umweltstudie)
 - Siedlungsabstand - Neubauleitung
 - Siedlungsabstand - Bestandsleitung
 - Abstände zur Wohnbebauung (Radius 200 m / 400 m)
 - Annäherungsabschnitt (Nr.)
- #### Flächennutzung*
- Wohnbaufläche
 - Fläche gemischter Nutzung
 - Industrie- und Gewerbefläche
 - Geplante gewerbliche Baufläche
 - Sonderbaufläche
 - Grünanlage
 - Flächen für den Abbau von Mineralien
 - Fläche für Abgrabungen oder die Gewinnung von Bodenschätzen
 - Tagebau, Grube, Steinbruch
- #### Erholungsnutzung**
- Vorrang für Erholung
 - Vorbehalt für Erholung
 - Regional bedeutsamer (Rad-)Wanderweg
 - Sport-, Freizeit- und Erholungsfläche
 - Stehendes Gewässer
 - Wald

*Graphische Informationen aus den aktuell gültigen Bebauungs- und Flächennutzungsplänen der anliegenden Gemeinden mit Ergänzungen der ATKIS® Daten (2016)
 **Graphische Informationen aus den aktuell gültigen Regionalplänen der Landkreise mit Ergänzungen der ATKIS® Daten (2016)

Blattübersicht

Auftraggeber:	Amprion GmbH Rheinlanddamm 24 44139 Dortmund	Tel: +49 (0) 231 5849-0 Fax: +49 (0) 231 5849-1418	
Erstellt durch:	ERM GmbH Siemensstraße 9 42363 Neulandung	Tel: +49 (0) 6102 206-0 Fax: +49 (0) 6102 206-92	
Projekt:	Neubau der 380-kV-Höchstspannungsleitung Wesel – Pkt. Meppen, Bl. 4201 Abschnitt Pkt. Haddorfer See – Pkt. Meppen (GA7)		
Phase:	Planfeststellungsverfahren - Umweltstudie		
Thema:	Schutzgut Mensch Bestand und Auswirkungen		
Blattgröße:	1047 mm x 297 mm	Maßstab:	1:5.000
Bearbeiter:	UWK	Status:	Bericht
Gezeichnet:	SES	Datum:	29.05.2015, Rev. 30.08.2017
Geprüft:	UWK/KMJ	Kartennummer:	6.1.1 Blatt 15 von 16

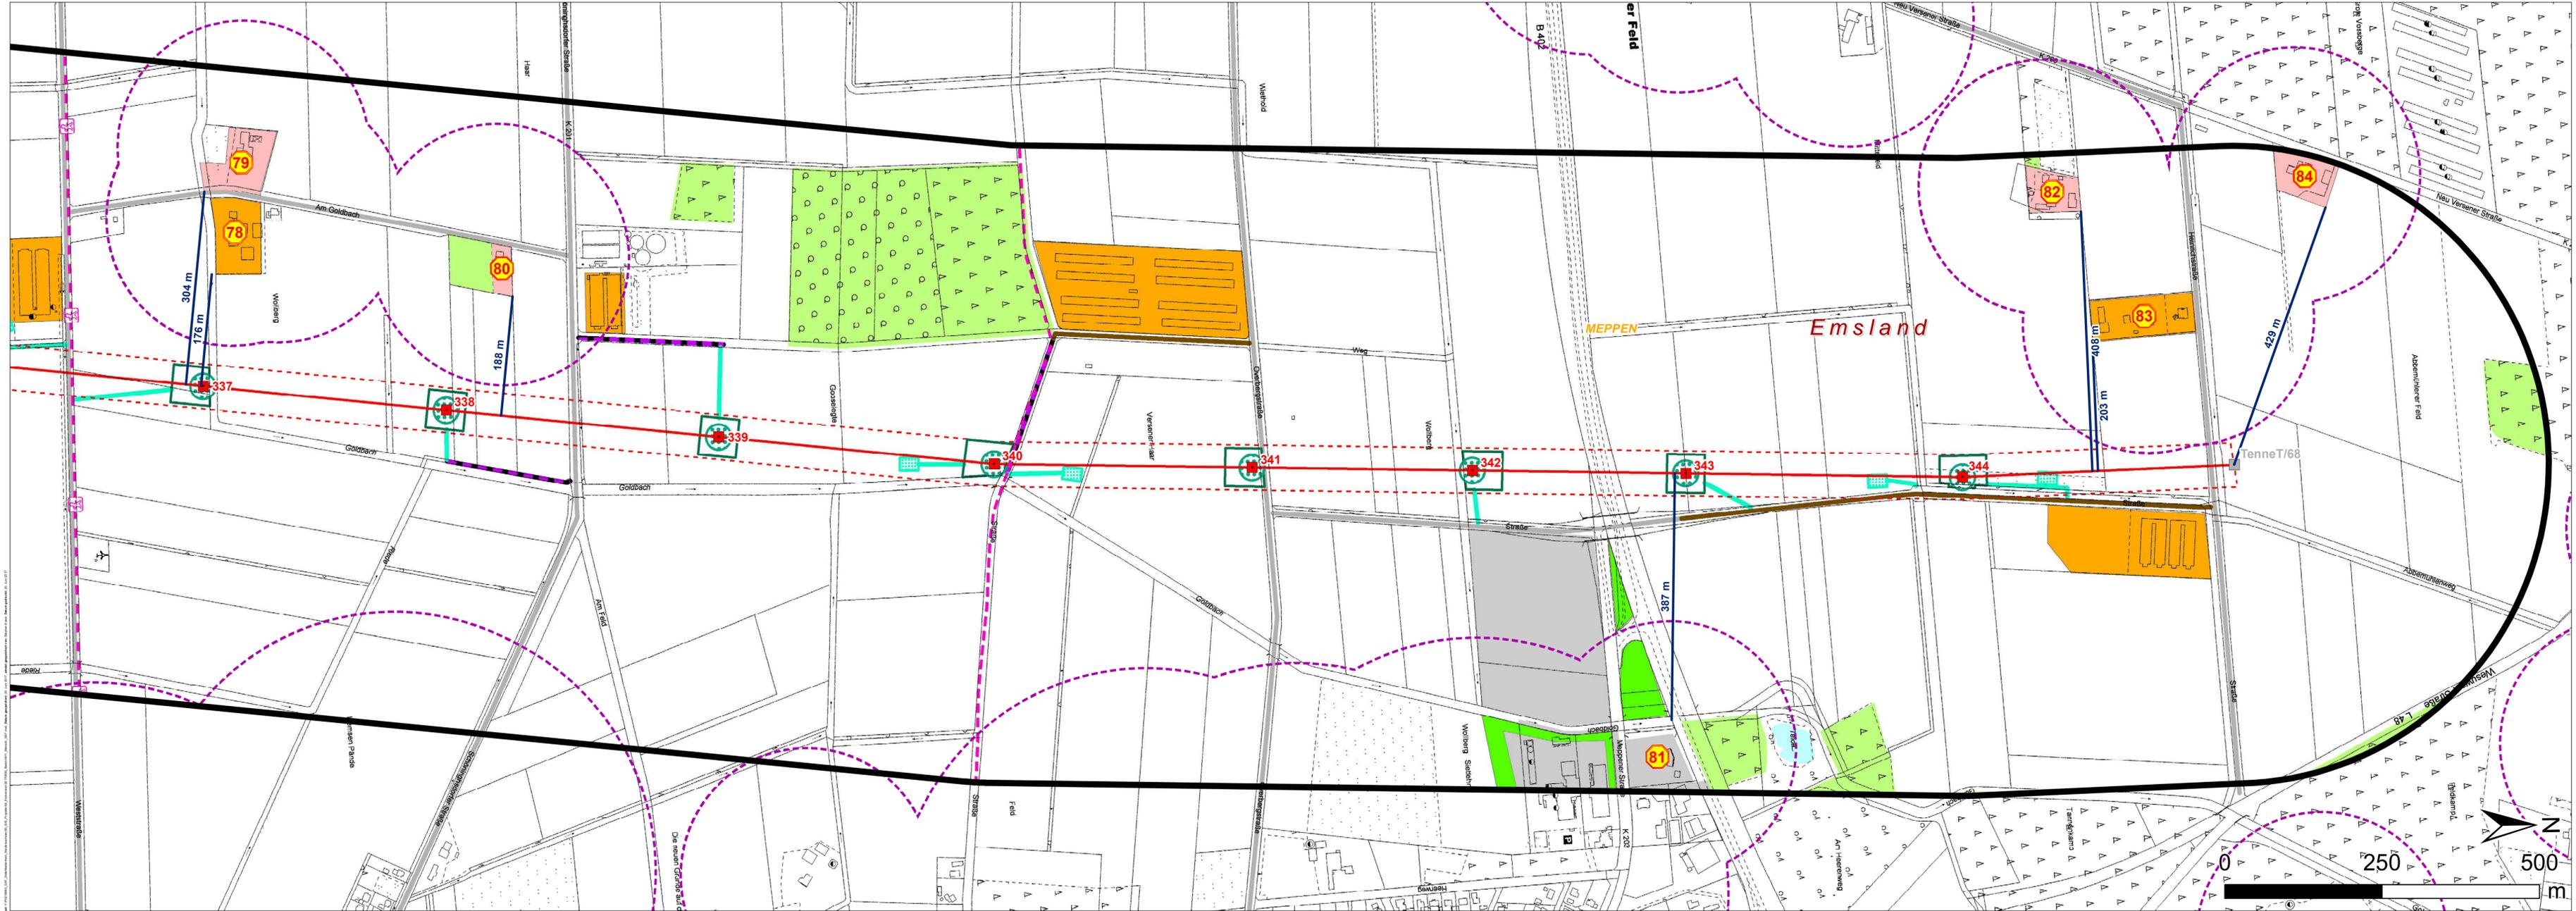

- ### Legende
- Technische Planung**
- Neubaumast
 - Leitungsachse
 - Schutzstreifen
 - Nicht verschiebbare Baustelleneinrichtungsfläche
 - Seilzugfläche
 - Verschiebbare Baustelleneinrichtungsfläche
 - vorhandener, befestigter Asphaltweg
 - Pflasterweg /-fläche
 - Zuwegung vorhandener, befestigter Schotterweg, ggf. Nachschottern
 - Zuwegung temporäre Baustraße mit Fahrbohlen o.ä.
 - Zuwegung unbefestigter / teilbefestigter Weg dauerhafter Ausbau durch Schotterung
 - Zuwegung unbefestigter / teilbefestigter Weg temporärer Ausbau durch Schotterung
- Bestand / Rückbau**
- Mastbestand
 - Mastrückbau
 - Leitungsbestand
 - Leitungsstückbau
 - Verschiebbare Baustelleneinrichtungsfläche für Mastdemontage
 - Bestandsschutzstreifen
 - Freiwerdender Schutzstreifen
- Verwaltungsgrenzen**
- Bundsgrenze
 - Kreisgrenze
 - Gemeindegrenze
- Schutzgut Mensch**
- Untersuchungsraum von 500 m beidseits der Leitungsachse
 - Referenz-Nr. (siehe Kapitel 6.1 der Umweltstudie)
 - Siedlungsabstand - Neubauleitung
 - Siedlungsabstand - Bestandsleitung
 - Abstände zur Wohnbebauung (Radius 200 m / 400 m)
 - Annäherungsabschnitt (Nr.)
- Flächennutzung***
- Wohnbaufläche
 - Fläche gemischter Nutzung
 - Industrie- und Gewerbefläche
 - Geplante gewerbliche Baufläche
 - Sonderbaufläche
 - Grünanlage
 - Flächen für den Abbau von Mineralien
 - Fläche für Abgrabungen oder die Gewinnung von Bodenschätzen
 - Tagebau, Grube, Steinbruch
- Erholungsnutzung****
- Vorrang für Erholung
 - Vorbehalt für Erholung
 - Regional bedeutsamer (Rad-)Wanderweg
 - Sport-, Freizeit- und Erholungsfläche
 - Stehendes Gewässer
 - Wald

Kartengrundlagen:
TK600 © GeoBasis-DE / BKG 2011
DGK5 © LGLN 2014

*Graphische Informationen aus den aktuell gültigen Bebauungs- und Flächennutzungsplänen der anliegenden Gemeinden mit Ergänzungen der ATKIS® Daten (2016)
**Graphische Informationen aus den aktuell gültigen Regionalplänen der Landkreise mit Ergänzungen der ATKIS® Daten (2016)



Blattübersicht	Amprion GmbH Rheinlanddamm 24 44139 Dortmund Tel: +49 (0) 231 5849-0 Fax: +49 (0) 231 5849-14198	amprion
Erstellt durch:	ERM GmbH Siemensstraße 9 42363 Neuenhaus Tel: +49 (0) 6102 206-0 Fax: +49 (0) 6102 206-92	ERM
Projekt:	Neubau der 380-kV-Höchstspannungsleitung Wesel – Pkt. Meppen, Bl. 4201 Abschnitt Pkt. Haddorf See – Pkt. Meppen (GA7)	
Phase:	Planfeststellungsverfahren - Umweltstudie	
Thema:	Schutzgut Mensch Bestand und Auswirkungen	
Blattgröße:	1047 mm x 297 mm	Maßstab: 1:5.000
Bearbeiter:	UWK	Status: Bericht
Gezeichnet:	SES	Datum: 29.05.2015, Rev. 30.05.2017
Geprüft:	UWK/NJ	Kartennummer: 6.1.1 Blatt 16 von 16