


- Legende**
- Technische Planung**
- Neubaumast
 - Leitungsachse
 - Schutzstreifen
 - Nicht verschiebbare Baustelleneinrichtungsfläche
 - Seilzugfläche
 - Verschiebbare Baustelleneinrichtungsfläche
 - vorhandener, befestigter Asphaltweg
 - Pflasterweg /-fläche
 - Zuwegung vorhandener, befestigter Schotterweg, ggf. Nachschottern
 - Zuwegung temporäre Baustraße mit Fahrbohlen o.ä.
 - Zuwegung unbefestigter / teilbefestigter Weg dauerhafter Ausbau durch Schotterung
 - Zuwegung unbefestigter / teilbefestigter Weg temporärer Ausbau durch Schotterung
- Bestand / Rückbau**
- Mastbestand
 - Mastrückbau
 - Leitungsbestand
 - Leitungsrückbau
 - Verschiebbare Baustelleneinrichtungsfläche für Mastdemontage
 - Bestandsschutzstreifen
 - Freierwender Schutzstreifen
- Untersuchungsraum**
- 300 m
 - 500 m
 - 1.000 m
- Gewässer**
- Stehendes Oberflächengewässer
- Verwaltungsgrenzen**
- Landesgrenze
 - Kreisgrenze
 - Gemeindegrenze
- Legende zu den dargestellten Arten siehe 6.2-2 Legende**

Kartengrundlagen:
TK500: © GeoBasis-DE / BKG 2011
DGKS: © LGLN 2014

Blattübersicht

Auftraggeber: Amprion GmbH Rheinlanddamm 24 44139 Dortmund	Tel: +49 (0) 231 5849-0 Fax: +49 (0) 231 5849-14198	
Erstellt durch: ERM GmbH Siemensstraße 9 42363 Neulandung	Tel: +49 (0) 6102 206-0 Fax: +49 (0) 6102 206-92	
Projekt: Neubau der 380-kV-Höchstspannungsleitung Wesel – Pkt. Meppen, Bl. 4201 Abschnitt Pkt. Haddorfer See – Pkt. Meppen (GA7)		
Phase: Planfeststellungsverfahren - Umweltstudie		
Thema: Schutzgut Tiere, Pflanzen und biologische Vielfalt Bestand Tiere		
Blattgröße: 1047 mm x 297 mm Geowert: SES Gepruft: KSE/MBT/UK	Maßstab: 1:10.000 Status: Bericht Datum: 29.05.2015, Rev. 30.06.2017 Kartennummer: 6.2-2 Blatt 1 von 10	

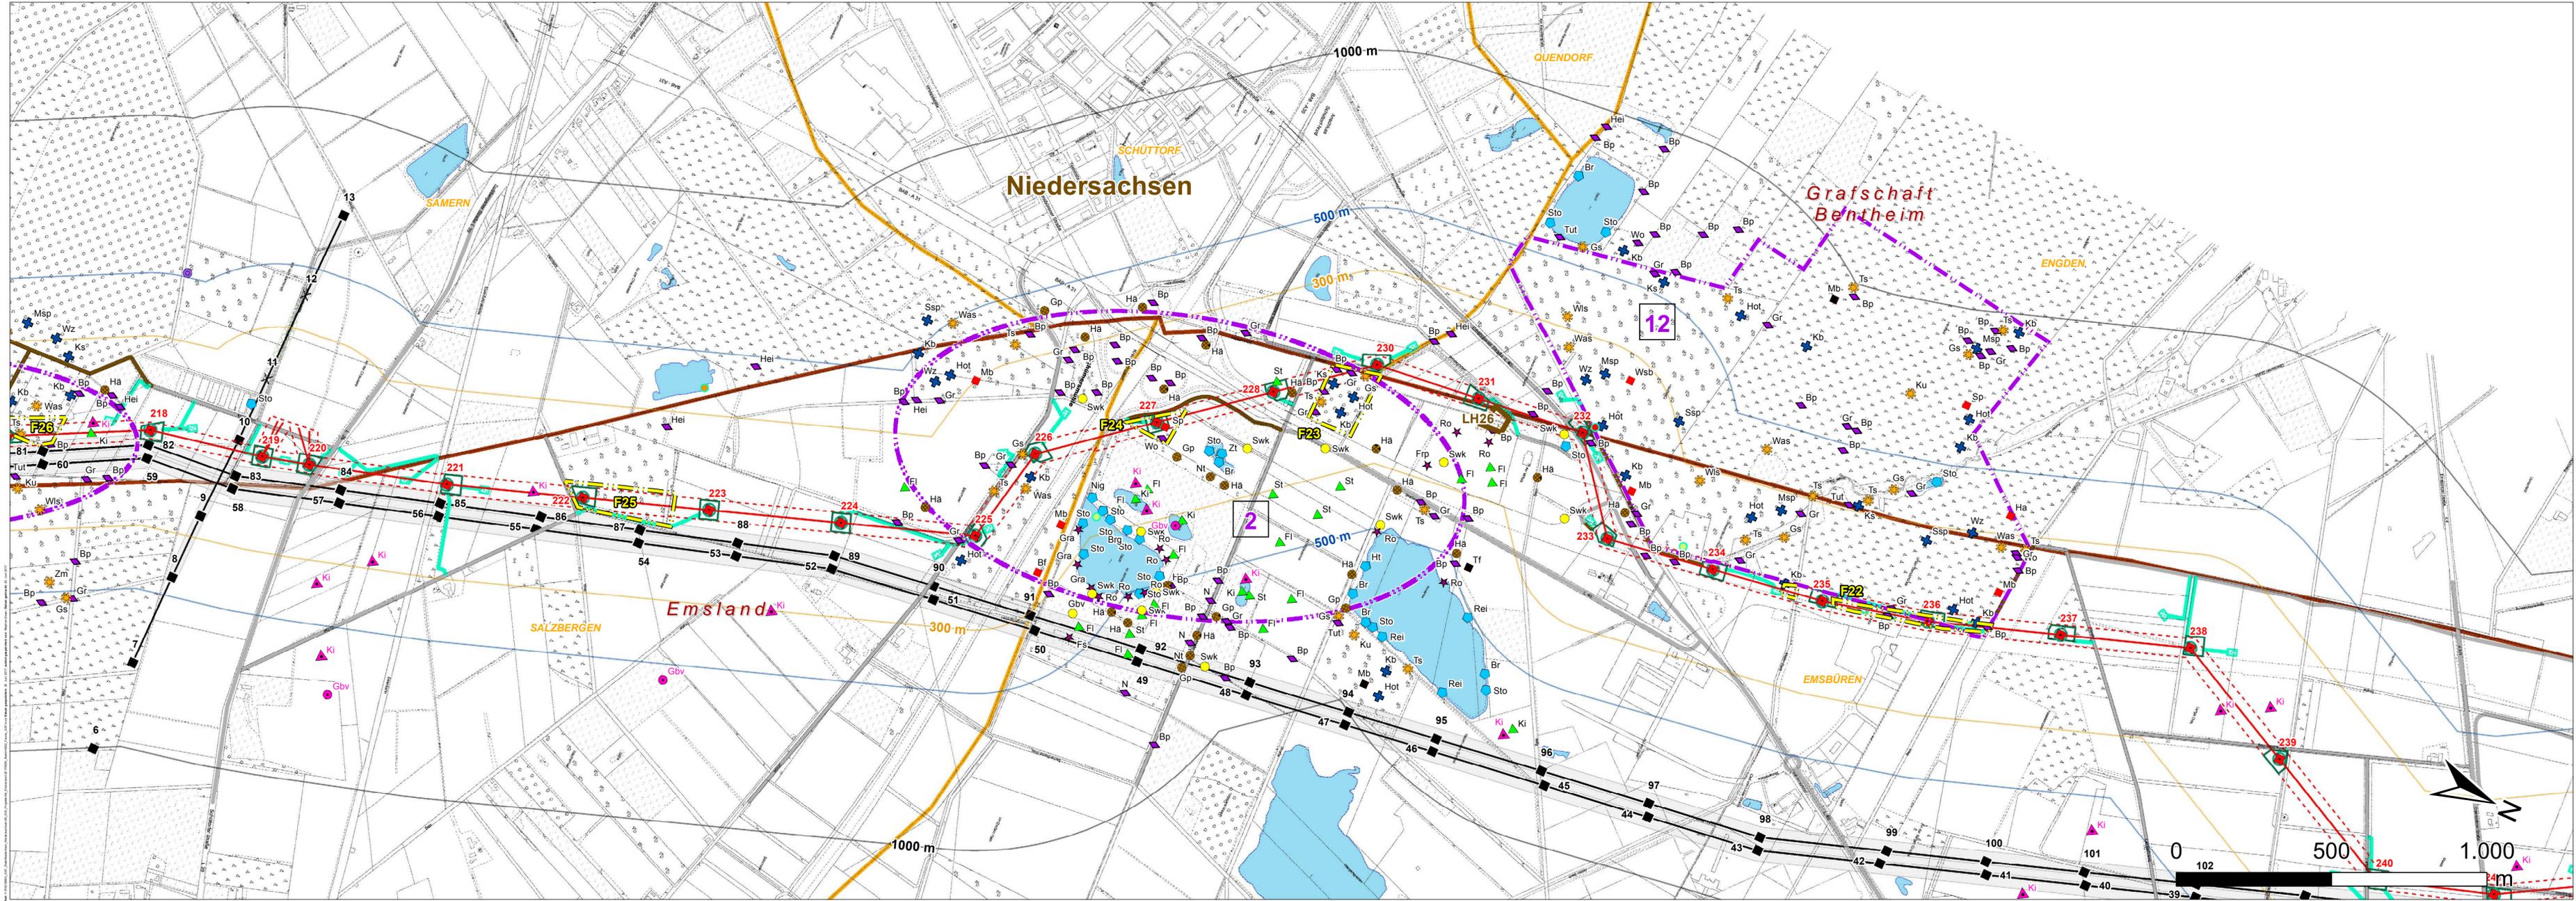


- ### Legende
- Technische Planung**
- Neubaumast
 - Leitungsachse
 - Schutzstreifen
 - Nicht verschiebbare Baustelleneinrichtungsfläche
 - Seilzugfläche
 - Verschiebbare Baustelleneinrichtungsfläche
 - vorhandener, befestigter Asphaltweg
 - Pflasterweg /-fläche
 - Zuwegung vorhandener, befestigter Schotterweg, ggf. Nachschottern
 - Zuwegung temporäre Baustraße mit Fahrbohlen o.ä.
 - Zuwegung unbefestigter / teilbefestigter Weg dauerhafter Ausbau durch Schotterung
 - Zuwegung unbefestigter / teilbefestigter Weg temporärer Ausbau durch Schotterung
- Bestand / Rückbau**
- Mastbestand
 - Mastrückbau
 - Leitungsbestand
 - Leitungsrückbau
 - Verschiebbare Baustelleneinrichtungsfläche für Mastdemontage
 - Bestandsschutzstreifen
 - Freierwender Schutzstreifen
- Untersuchungsraum**
- 300 m
 - 500 m
 - 1.000 m
- Gewässer**
- Stehendes Oberflächengewässer
- Verwaltungsgrenzen**
- Landesgrenze
 - Kreisgrenze
 - Gemeindegrenze
- Legende zu den dargestellten Arten siehe 6.2-2 Legende**

Kartengrundlagen:
TK500: © GeoBasis-DE / BKG 2011
DGKS: © LGLN 2014


Blattübersicht

Auftraggeber: Amprion GmbH Rheinlanddamm 24 44139 Dortmund	Tel: +49 (0) 231 5849-0 Fax: +49 (0) 231 5849-1418	
Erstellt durch: ERM GmbH Siemensstraße 9 42363 Neuenhaus	Tel: +49 (0) 6102 206-0 Fax: +49 (0) 6102 206-92	
Projekt: Neubau der 380-kV-Höchstspannungleitung Wesel – Pkt. Meppen, Bl. 4201 Abschnitt Pkt. Haddorfer See – Pkt. Meppen (GA7)		
Phase: Planfeststellungsverfahren - Umweltstudie		
Thema: Schutzgut Tiere, Pflanzen und biologische Vielfalt Bestand Tiere		
Blattgröße: 1047 mm x 297 mm Bearbeiter: KSE/MT/KS/AD/UK Geprüft: KSE/MT/UK	Maßstab: 1:10.000 Status: Bericht Datum: 29.05.2015, Rev. 30.06.2017 Kartennummer: 6.2-2 Blatt 2 von 10	

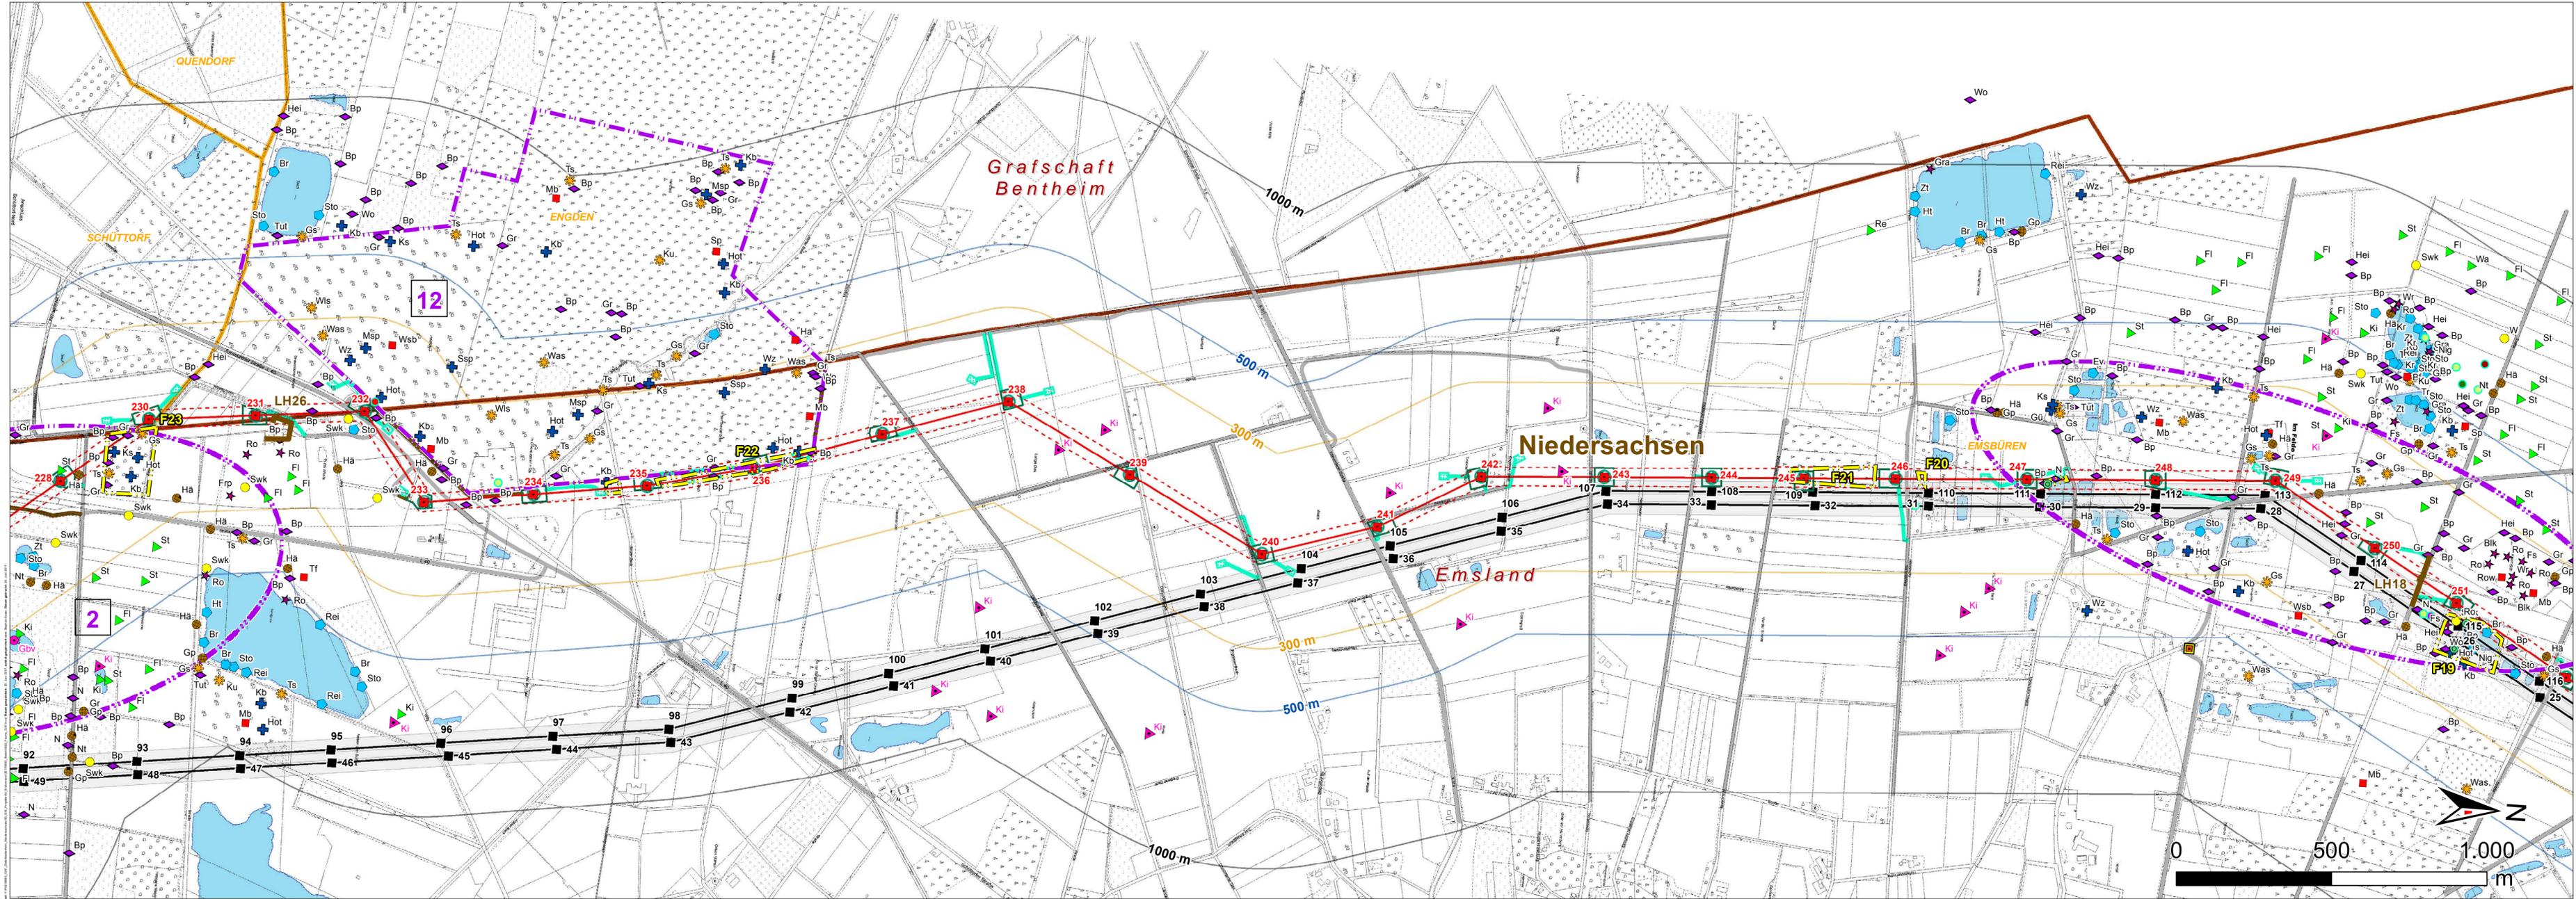


- Legende**
- Technische Planung**
- Neubaumast
 - Leitungsachse
 - Schutzstreifen
 - Nicht verschiebbare Baustelleneinrichtungsfläche
 - Selbstzugfläche
 - Verschiebbare Baustelleneinrichtungsfläche
 - vorhandener, befestigter Asphaltweg
 - Pflasterweg /-fläche
 - Zuwegung vorhandener, befestigter Schotterweg, ggf. Nachschottern
 - Zuwegung temporäre Baustraße mit Fahrbohlen o.ä.
 - Zuwegung unbefestigter / teilbefestigter Weg dauerhafter Ausbau durch Schotterung
 - Zuwegung unbefestigter / teilbefestigter Weg temporärer Ausbau durch Schotterung
- Bestand / Rückbau**
- Mastbestand
 - Mastrückbau
 - Leitungsbestand
 - Leitungsrückbau
 - Verschiebbare Baustelleneinrichtungsfläche für Mastdemontage
 - Bestandsschutzstreifen
 - Freierwender Schutzstreifen
- Untersuchungsraum**
- 300 m
 - 500 m
 - 1.000 m
- Gewässer**
- Stehendes Oberflächengewässer
- Verwaltungsgrenzen**
- Landesgrenze
 - Kreisgrenze
 - Gemeindegrenze
- Legende zu den dargestellten Arten siehe 6.2-2 Legende**

Kartengrundlagen:
TK500: © GeoBasis-DE / BKG 2011
DGKS: © LGLN 2014

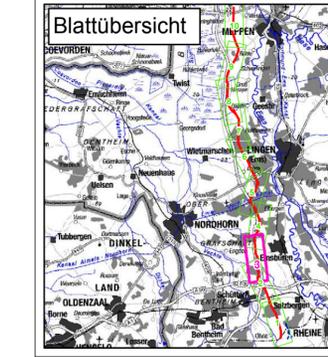


Auftraggeber: Amprion GmbH Rheinlanddamm 24 44139 Dortmund	Tel: +49 (0) 231 5849-0 Fax: +49 (0) 231 5849-1418	
Erstellt durch: ERM GmbH Siemensstraße 9 42369 Neulandung	Tel: +49 (0) 6102 206-0 Fax: +49 (0) 6102 206-92	
Projekt: Neubau der 380-kV-Höchstspannungleitung Wesel – Pkt. Meppen, Bl. 4201 Abschnitt Pkt. Haddorfer See – Pkt. Meppen (GA7)		
Phase: Planfeststellungsverfahren - Umweltstudie		
Thema: Schutzgut Tiere, Pflanzen und biologische Vielfalt Bestand Tiere		
Blattgröße: 1047 mm x 297 mm Gezeichnet: SES Geprüft: KSE/MBT/UK	Maßstab: 1:10.000 Status: Bericht Stand: 29.05.2015, Rev. 30.06.2017 Kartennummer: 6.2-2 Blatt 3 von 10	

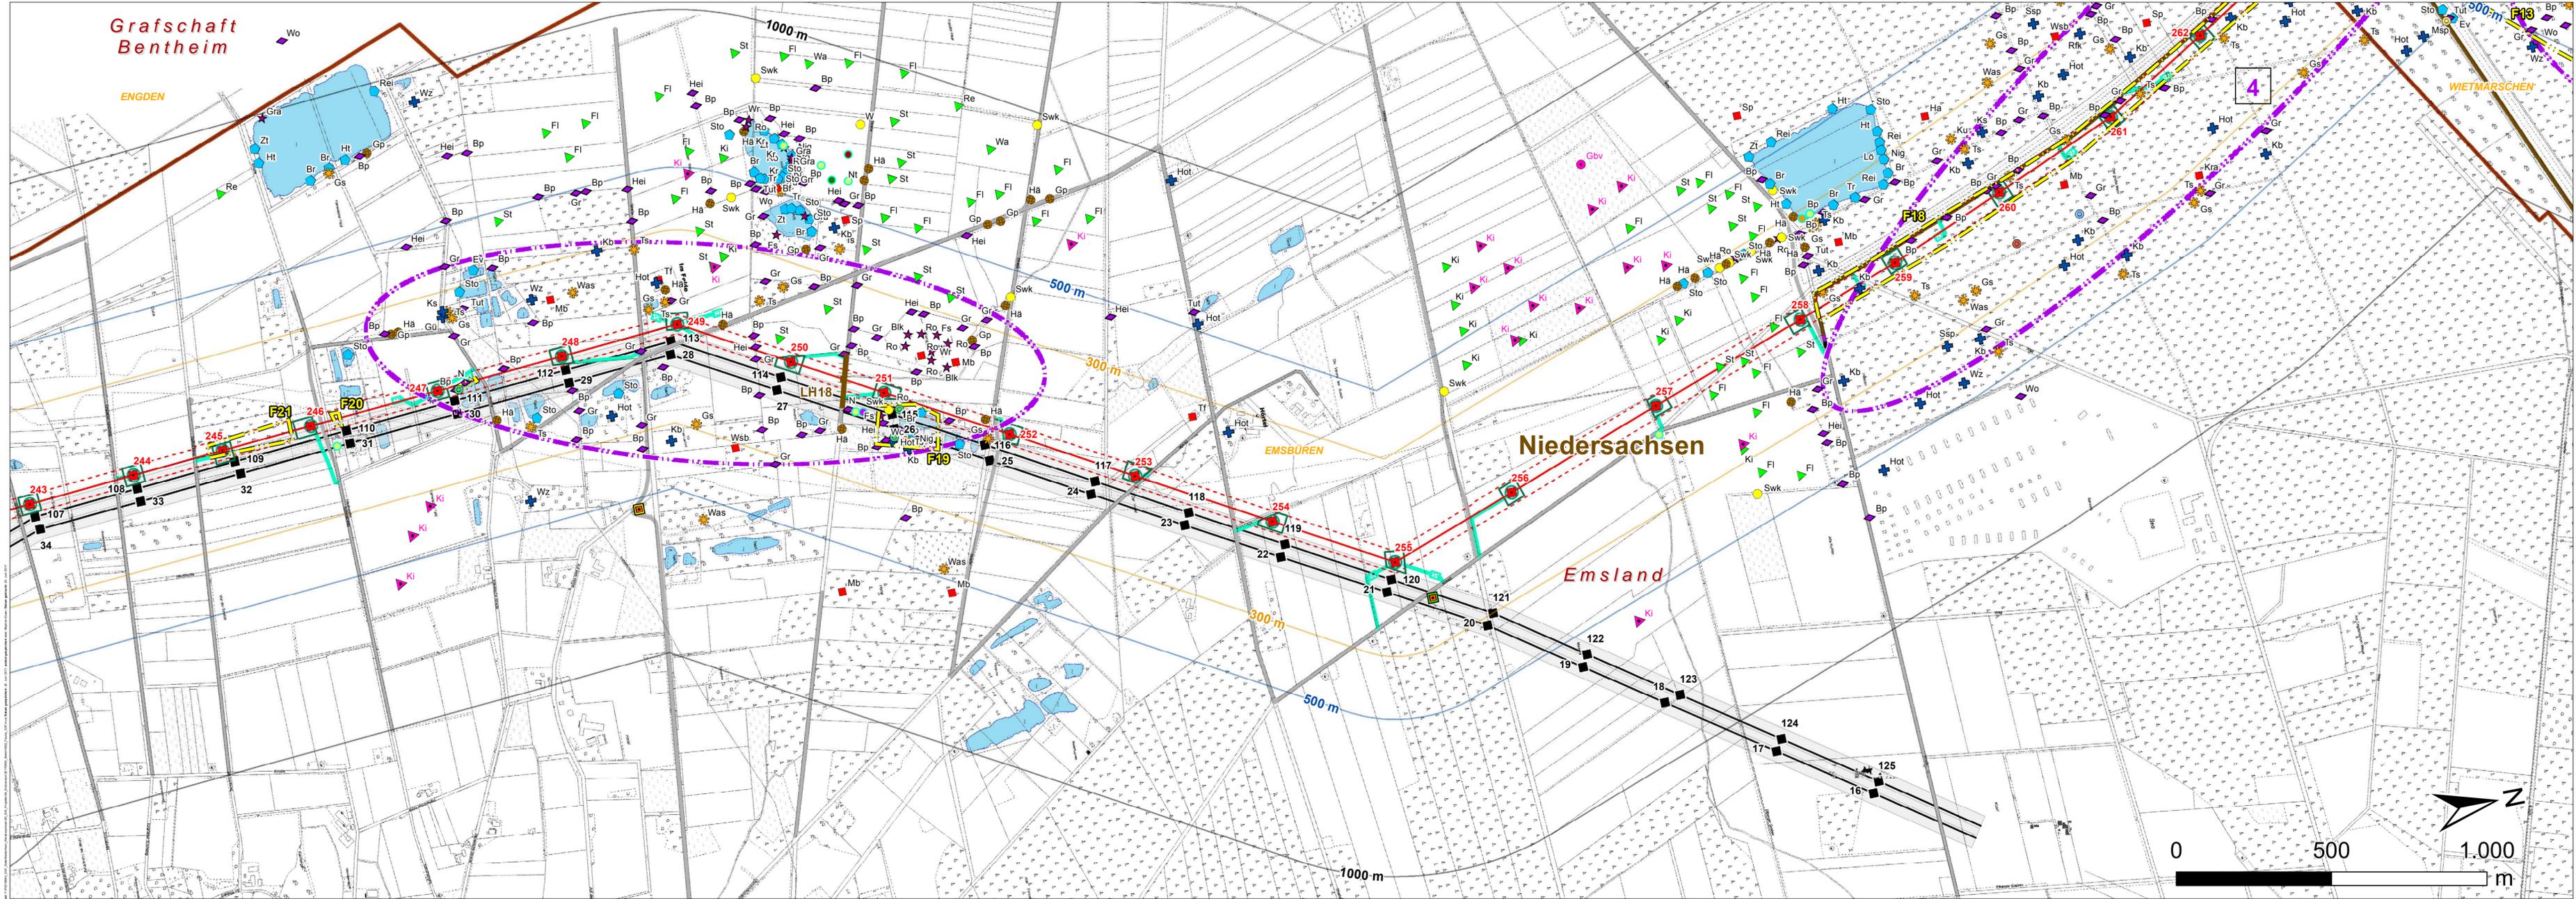


- Legende**
- Technische Planung**
- Neubaumast
 - Leitungsachse
 - Schutzstreifen
 - Nicht verschiebbare Baustelleneinrichtungsfläche
 - Seilzugfläche
 - Verschiebbare Baustelleneinrichtungsfläche
 - vorhandener, befestigter Asphaltweg
 - Pflasterweg /-fläche
 - Zuwegung vorhandener, befestigter Schotterweg, ggf. Nachschottern
 - Zuwegung temporäre Baustraße mit Fahrbohlen o.ä.
 - Zuwegung unbefestigter / teilbefestigter Weg dauerhafter Ausbau durch Schotterung
 - Zuwegung unbefestigter / teilbefestigter Weg temporärer Ausbau durch Schotterung
- Bestand / Rückbau**
- Mastbestand
 - Mastrückbau
 - Leitungsbestand
 - Leitungsrückbau
 - Verschiebbare Baustelleneinrichtungsfläche für Mastdemontage
 - Bestandsschutzstreifen
 - Freierwender Schutzstreifen
- Untersuchungsraum**
- 300 m
 - 500 m
 - 1.000 m
- Gewässer**
- Stehendes
 - Oberflächengewässer
- Verwaltungsgrenzen**
- Landesgrenze
 - Kreisgrenze
 - Gemeindegrenze
- Legende zu den dargestellten Arten**
siehe 6.2-2 Legende

Kartengrundlagen:
TK500: © GeoBasis-DE / BKG 2011
DGKS: © LGLN 2014

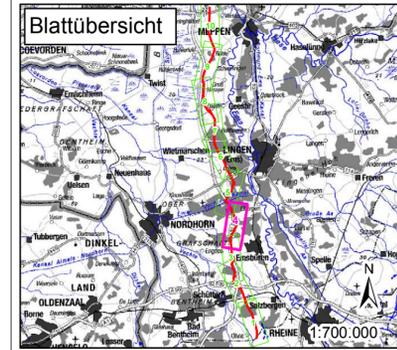

Amprion GmbH Rheinlanddamm 24 44139 Dortmund	Tel: +49 (0) 231 5849-0 Fax: +49 (0) 231 5849-14198	
ERM GmbH Siemensstraße 9 42699 Neulandung	Tel: +49 (0) 6102 206-0 Fax: +49 (0) 6102 206-902	
Neubau der 380-kV-Höchstspannungleitung Wesel – Pkt. Meppen, Bl. 4201 Abschnitt Pkt. Haddorfer See – Pkt. Meppen (GA7)		
Phase: Planfeststellungsverfahren - Umweltstudie		
Thema: Schutzgut Tiere, Pflanzen und biologische Vielfalt Bestand Tiere		
Blattgröße: 1047 mm x 297 mm	Maßstab: 1:10.000	
Bearbeitet: KSE/MBT/KS/ADU/K	Status: Bericht	
Gezeichnet: SES	Datum: 29.05.2015, Rev. 30.08.2017	
Geprüft: KSE/MBT/K	Kartenummer: 6.2-2 Blatt 4 von 10	

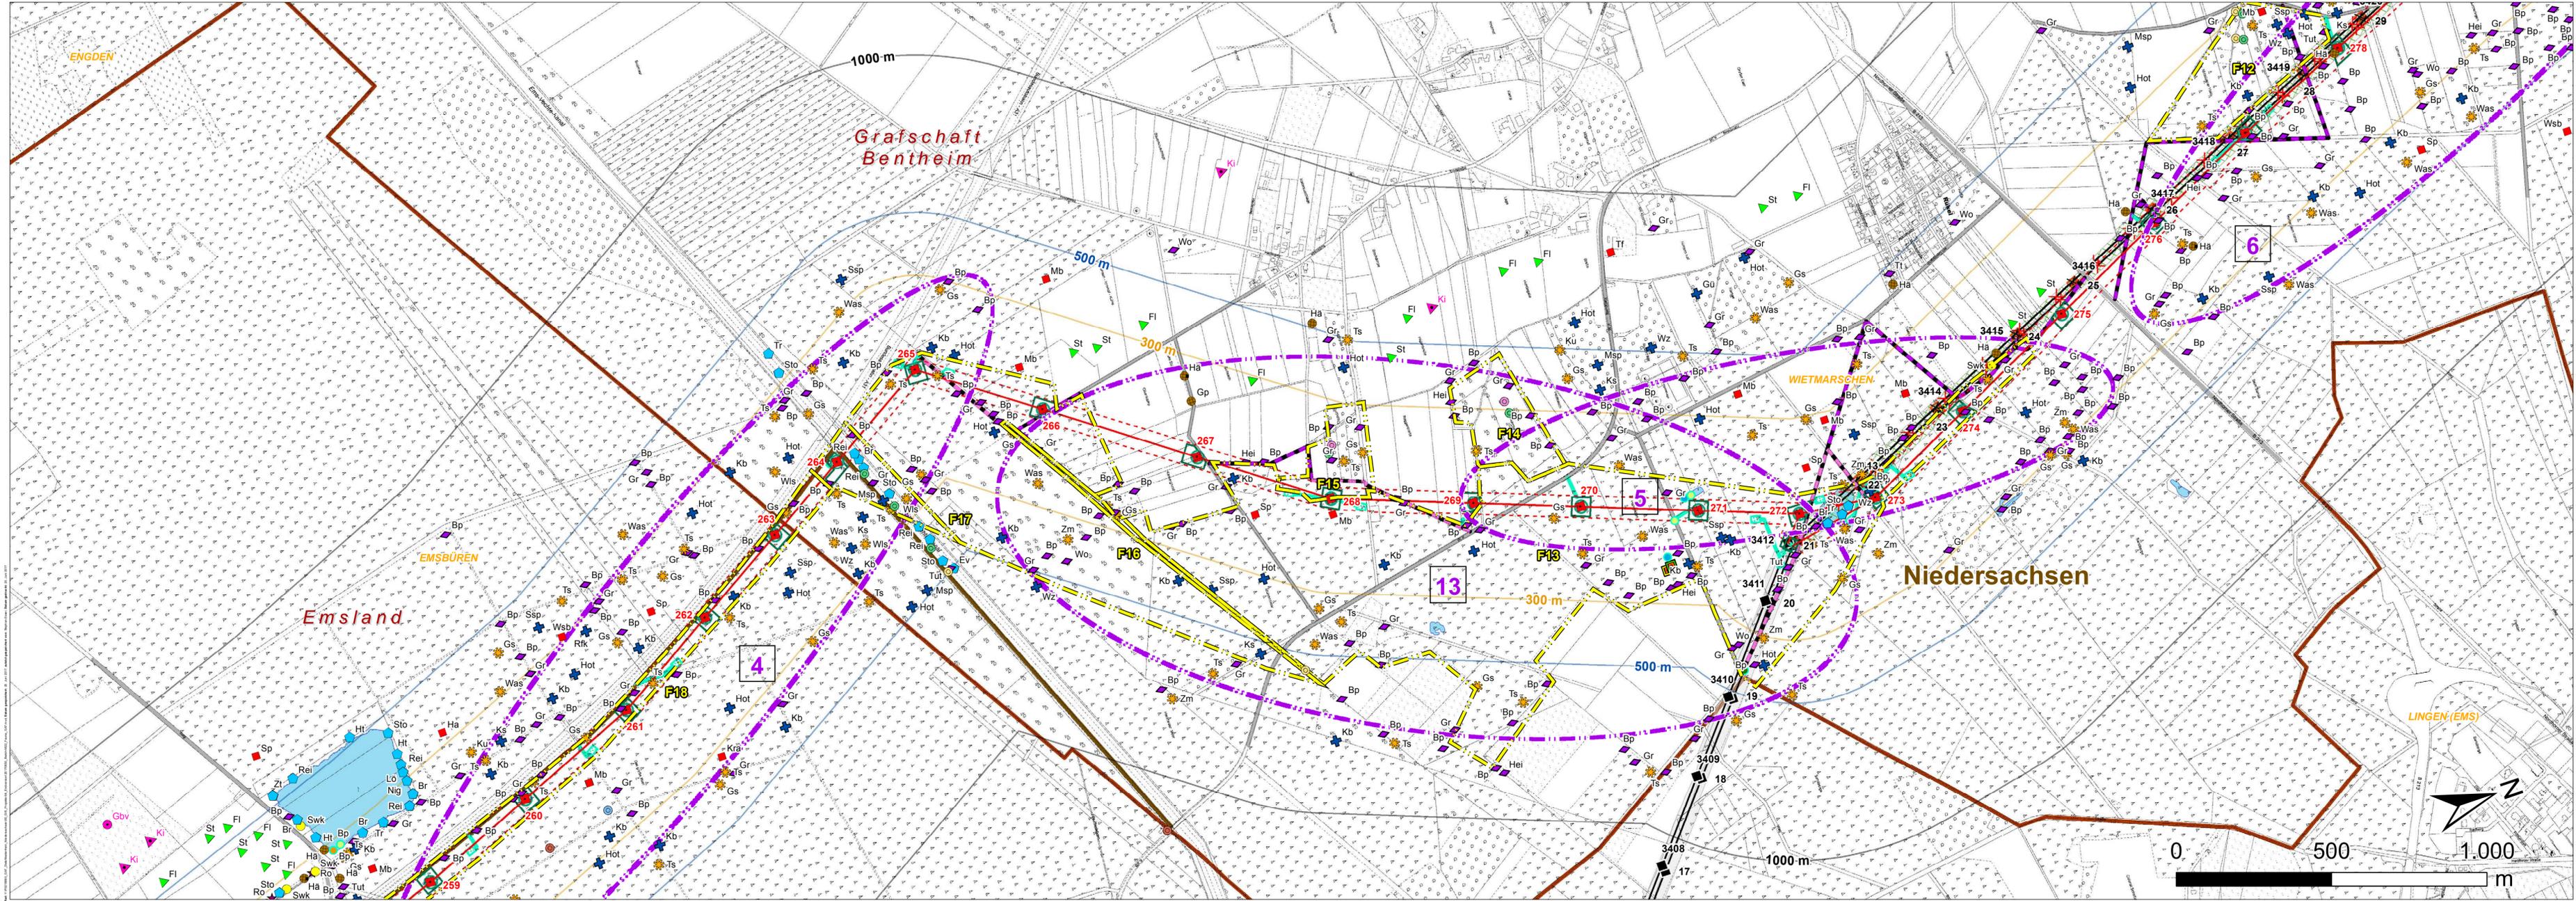

- Legende**
- Technische Planung**
- Neubaumast
 - Leitungsachse
 - Schutzstreifen
 - Nicht verschiebbare Baustelleneinrichtungsfläche
 - Seilzugfläche
 - Verschiebbare Baustelleneinrichtungsfläche
 - vorhandener, befestigter Asphaltweg
 - Pflasterweg /-fläche
 - Zuwegung vorhandener, befestigter Schotterweg, ggf. Nachschottern
 - Zuwegung temporäre Baustraße mit Fahrböhlen o.ä.
 - Zuwegung unbefestigter / teilbefestigter Weg dauerhafter Ausbau durch Schotterung
 - Zuwegung unbefestigter / teilbefestigter Weg temporärer Ausbau durch Schotterung
- Bestand / Rückbau**
- Mastbestand
 - Mastrückbau
 - Leitungsbestand
 - Leitungsrückbau
 - Verschiebbare Baustelleneinrichtungsfläche für Mastdemontage
 - Bestandsschutzstreifen
 - Freierwender Schutzstreifen
- Untersuchungsraum**
- 300 m
 - 500 m
 - 1.000 m
- Gewässer**
- Stehendes
 - Oberflächengewässer
- Verwaltungsgrenzen**
- Landesgrenze
 - Kreisgrenze
 - Gemeindegrenze
- Legende zu den dargestellten Arten**
siehe 6.2-2 Legende

Kartengrundlagen:
TK500: © Geobasis-DE / BKG 2011
DGKS: © LGLN 2014

Blattübersicht

Auftraggeber: Amprion GmbH
Rheinlanddamm 24
44139 Dortmund
Tel: +49 (0) 231 5849-0
Fax: +49 (0) 231 5849-1416


Erstellt durch: ERM GmbH
Siemensstraße 9
42699 Neulandung
Tel: +49 (0) 6102 206-0
Fax: +49 (0) 6102 206-92

Projekt: **Neubau der 380-kV-Höchstspannungsleitung Wesel – Pkt. Meppen, Bl. 4201**
Abschnitt Pkt. Haddorfer See – Pkt. Meppen (GA7)

Phase: Planfeststellungsverfahren - Umweltstudie

Thema: Schutzgut
Tiere, Pflanzen und biologische Vielfalt
Bestand Tiere

Blattgröße: 1047 mm x 297 mm
Maßstab: 1:10.000
Gezeichnet: SES
Status: Bericht
Geprüft: KSE/MBT/UK
Kartenummer: 29.05.2015, Rev. 30.08.2017
6.2-2 Blatt 5 von 10

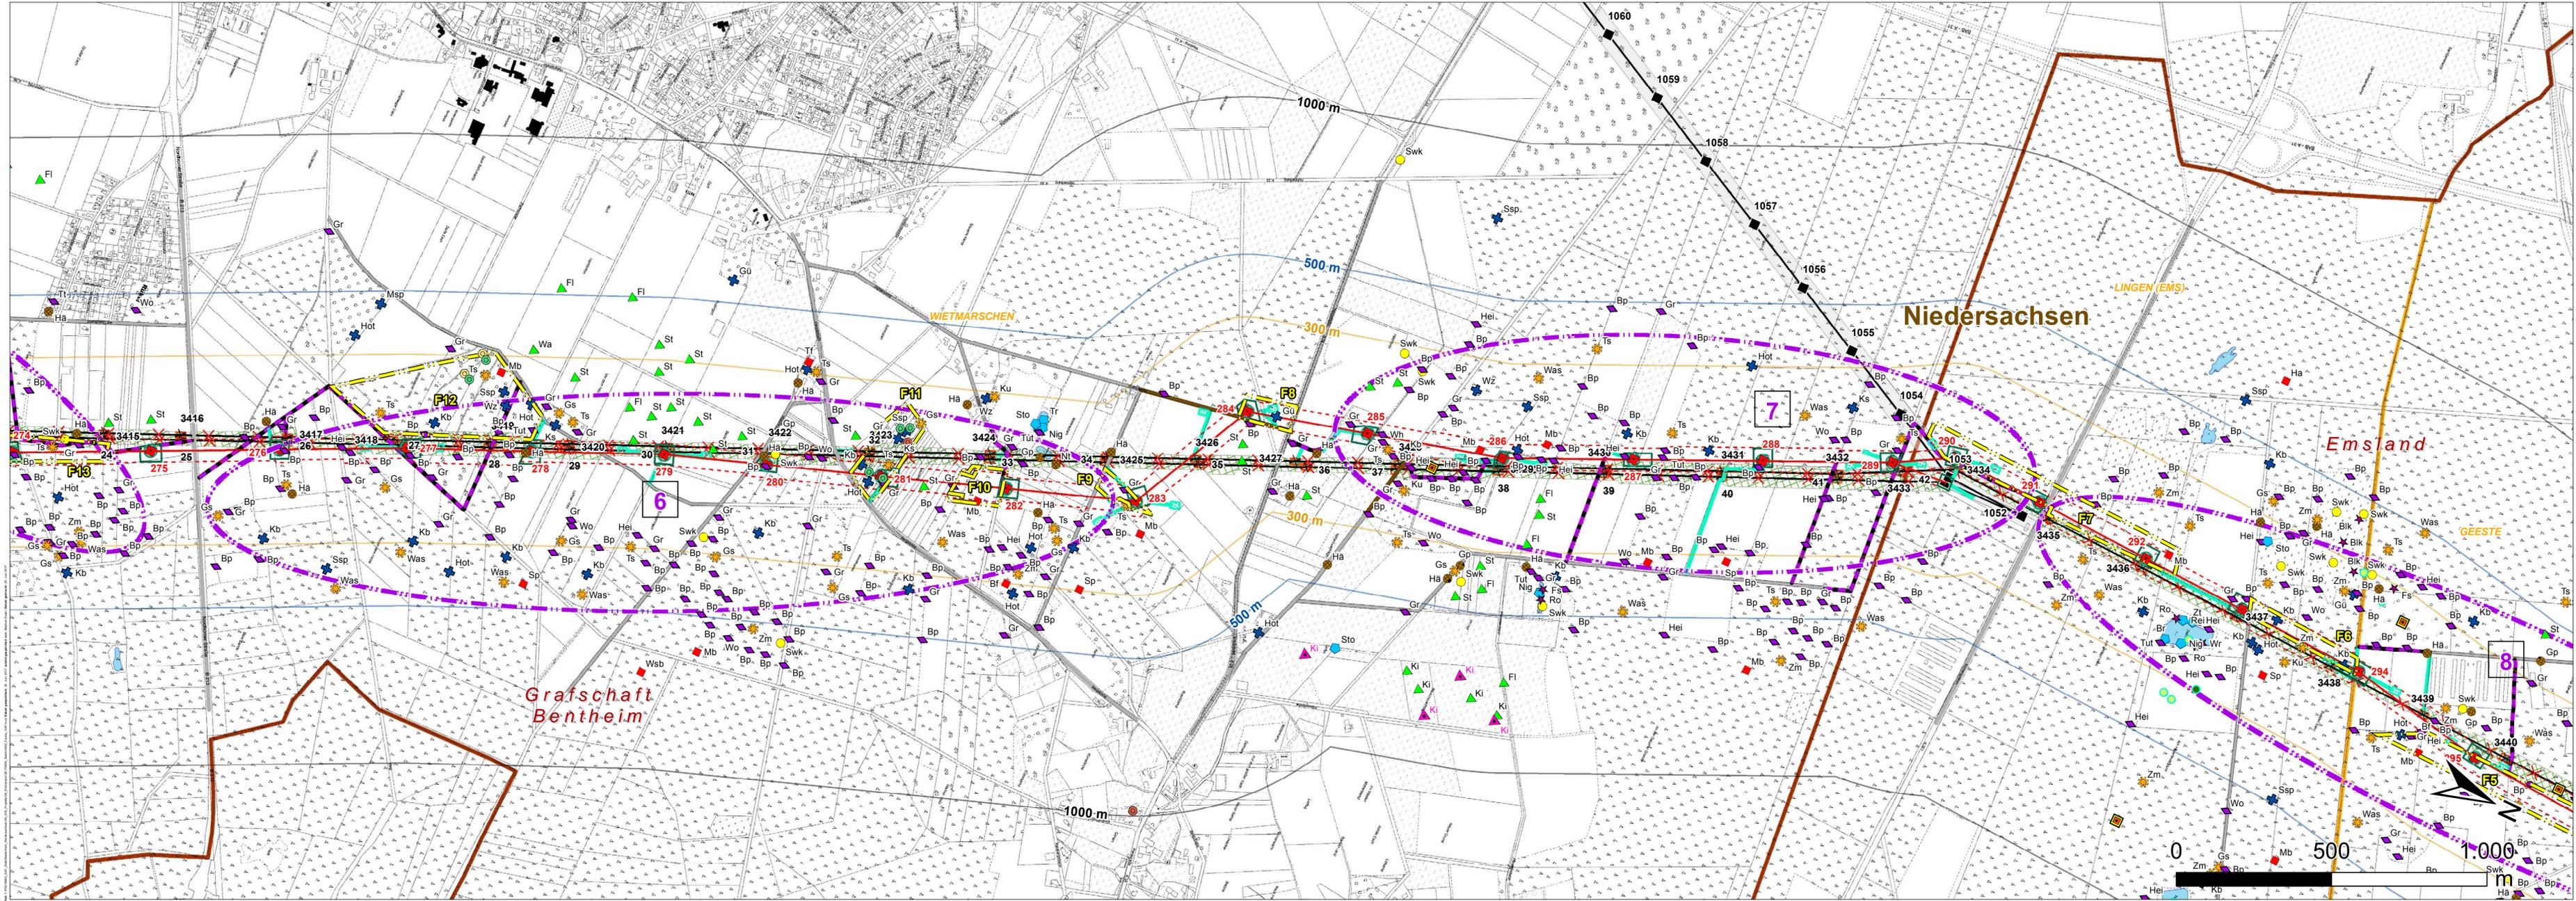

- Legende**
- Technische Planung**
- Neubaumast
 - Leitungsachse
 - Schutzstreifen
 - Nicht verschiebbare Baustelleneinrichtungsfläche
 - Seilzugfläche
 - Verschiebbare Baustelleneinrichtungsfläche
 - vorhandener, befestigter Asphaltweg
 - Pflasterweg /-fläche
 - Zuwegung vorhandener, befestigter Schotterweg, ggf. Nachschottern
 - Zuwegung temporäre Baustraße mit Fahrbohlen o.ä.
 - Zuwegung unbefestigter / teilbefestigter Weg dauerhafter Ausbau durch Schotterung
 - Zuwegung unbefestigter / teilbefestigter Weg temporärer Ausbau durch Schotterung
- Bestand / Rückbau**
- Mastbestand
 - Mastrückbau
 - Leitungsbestand
 - Leitungsrückbau
 - Verschiebbare Baustelleneinrichtungsfläche für Mastdemontage
 - Bestandsschutzstreifen
 - Freierwender Schutzstreifen
- Untersuchungsraum**
- 300 m
 - 500 m
 - 1.000 m
- Gewässer**
- Stehendes Oberflächengewässer
- Verwaltungsgrenzen**
- Landesgrenze
 - Kreisgrenze
 - Gemeindegrenze
- Legende zu den dargestellten Arten siehe 6.2-2 Legende**

Kartengrundlagen:
 TK500: © GeoBasis-DE / BKG 2011
 DGKS: © LGLN 2014

Blattübersicht

Auftraggeber: Amprion GmbH
 Rheinlanddamm 24
 44139 Dortmund
 Tel: +49 (0) 231 5849-0
 Fax: +49 (0) 231 5849-1418


Erstellt durch: ERM GmbH
 Siemensstraße 9
 42699 Neuenhaus
 Tel: +49 (0) 6102 206-0
 Fax: +49 (0) 6102 206-92

Projekt: Neubau der 380-kV-Höchstspannungsleitung
Wesel – Pkt. Meppen, Bl. 4201
 Abschnitt Pkt. Haddorfer See – Pkt. Meppen (GA7)

Phase: Planfeststellungsverfahren - Umweltstudie


Thema: Schutzgut
 Tiere, Pflanzen und biologische Vielfalt
 Bestand Tiere

Blattgröße: 1047 mm x 297 mm
 Maßstab: 1:10.000
 Bearbeiter: KSE/MBT/KS/AD/UK
 Status: Bericht
 Gezeichnet: SES
 Datum: 29.05.2015, Rev. 30.05.2017
 Geprüft: KSE/MBT/UK
 Kartennummer: 6.2-2 Blatt 6 von 10

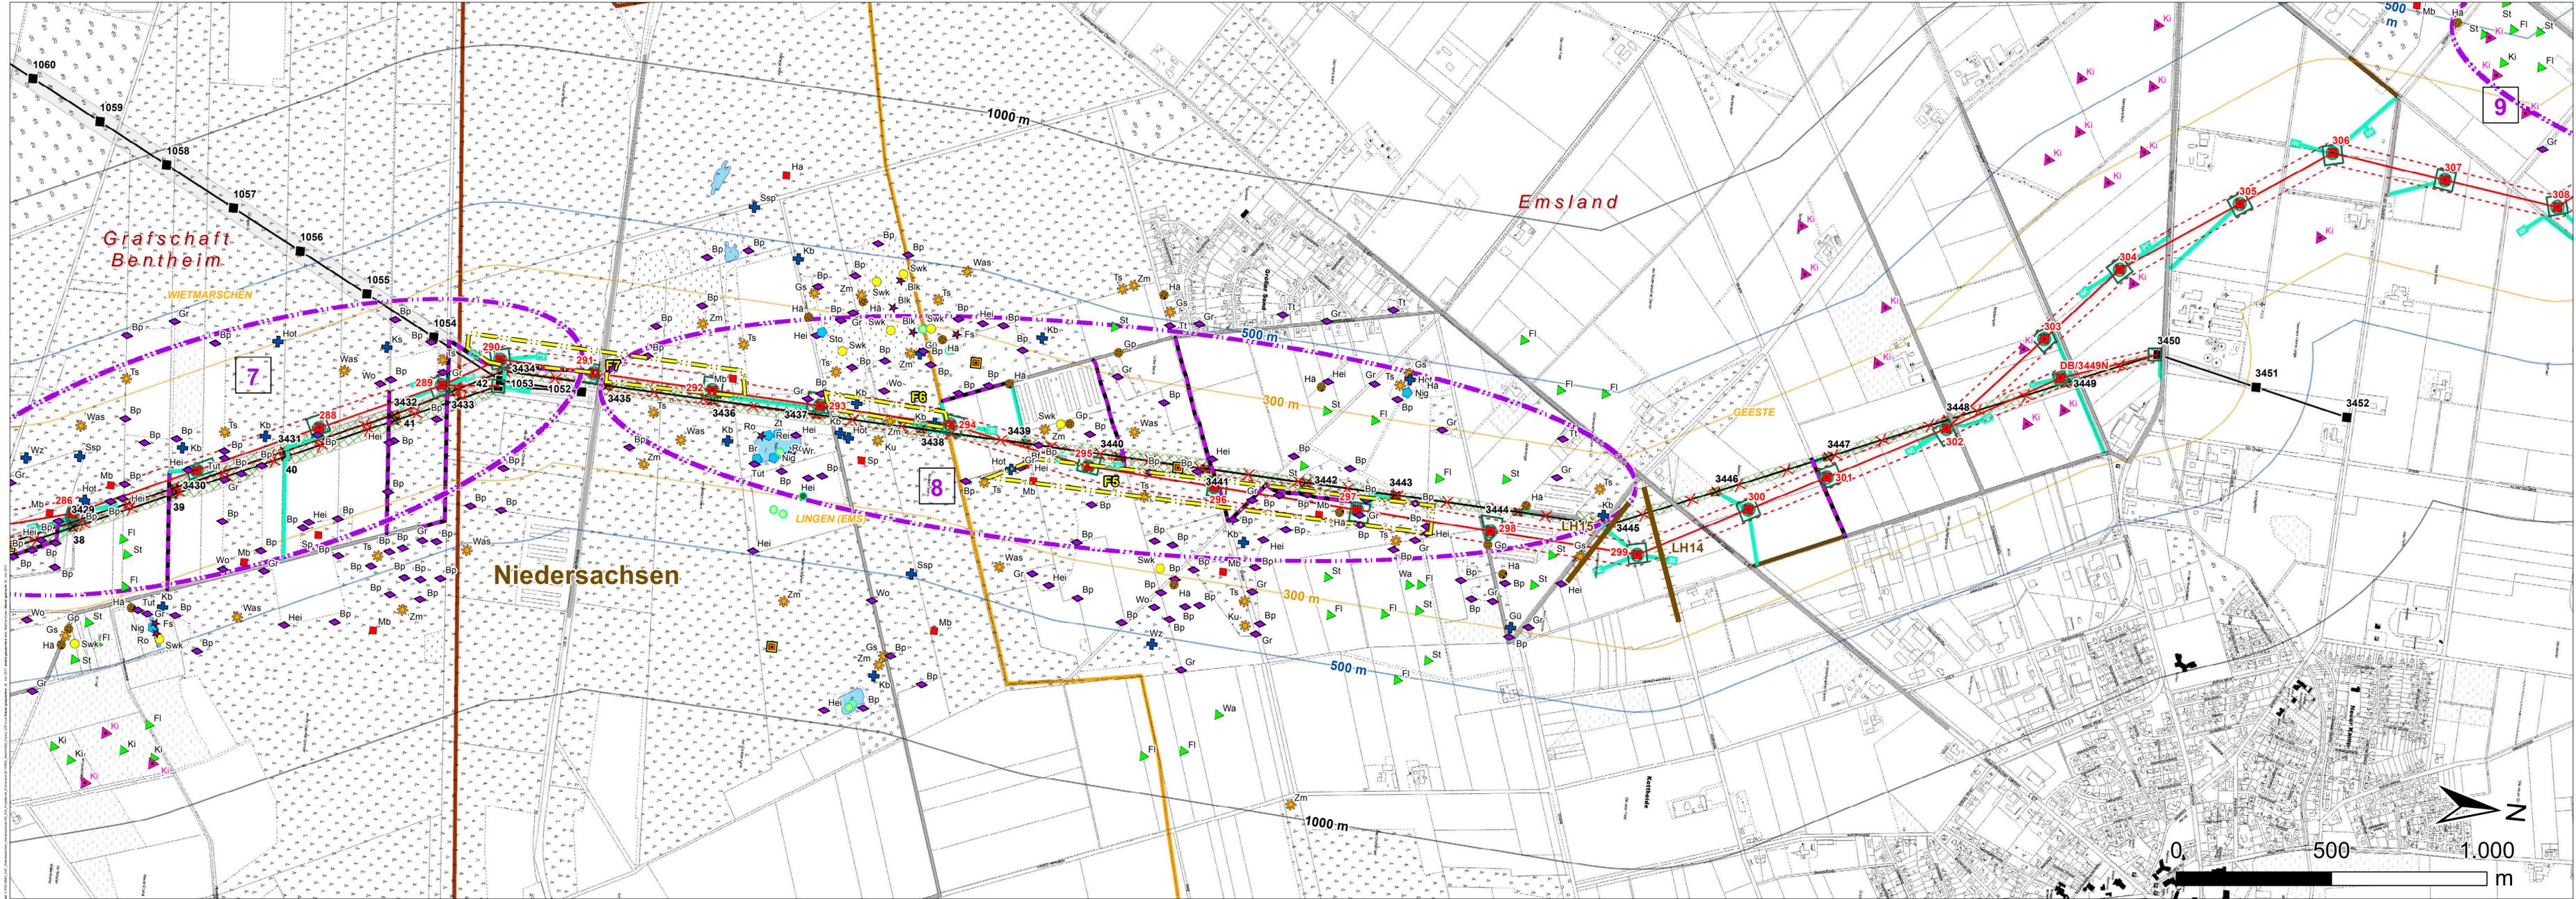


- Legende**
- Technische Planung**
- Neubaumast
 - Leitungsachse
 - Schutzstreifen
 - Nicht verschiebbare Baustelleneinrichtungsfläche
 - Seilzugfläche
 - Verschiebbare Baustelleneinrichtungsfläche
 - vorhandener, befestigter Asphaltweg
 - Pflasterweg /-fläche
 - Zuwegung vorhandener, befestigter Schotterweg, ggf. Nachschottern
 - Zuwegung temporäre Baustraße mit Fahrbohlen o.ä.
 - Zuwegung unbefestigter / teilbefestigter Weg dauerhafter Ausbau durch Schotterung
 - Zuwegung unbefestigter / teilbefestigter Weg temporärer Ausbau durch Schotterung
- Bestand / Rückbau**
- Mastbestand
 - Mastrückbau
 - Leitungsbestand
 - Leitungsrückbau
 - Verschiebbare Baustelleneinrichtungsfläche für Mastdemontage
 - Bestandsschutzstreifen
 - Freierwender Schutzstreifen
- Untersuchungsraum**
- 300 m
 - 500 m
 - 1.000 m
- Gewässer**
- Stehendes Oberflächengewässer
- Verwaltungsgrenzen**
- Landesgrenze
 - Kreisgrenze
 - Gemeindegrenze
- Legende zu den dargestellten Arten siehe 6.2-2 Legende**

Kartengrundlagen:
TK500: © GeoBasis-DE / BKG 2011
DGKS: © LGLN 2014

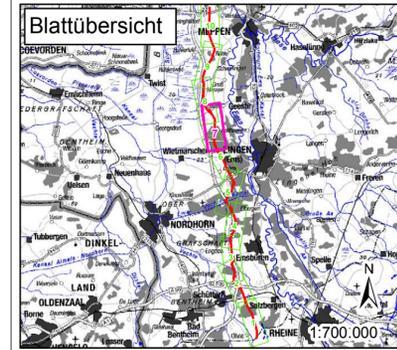

Auftraggeber: Amprion GmbH Rheinlanddamm 24 44139 Dortmund	Tel.: +49 (0) 231 5849-0 Fax: +49 (0) 231 5849-1418	
Erstellt durch: ERM GmbH Siemensstraße 9 42699 Neuenhaus	Tel.: +49 (0) 6102 206-0 Fax: +49 (0) 6102 206-92	
Projekt: Neubau der 380-kV-Höchstspannungleitung Wesel – Pkt. Meppen, Bl. 4201 Abschnitt Pkt. Haddorfer See – Pkt. Meppen (GA7)		
Phase: Planfeststellungsverfahren - Umweltstudie		
Thema: Schutzgut Tiere, Pflanzen und biologische Vielfalt Bestand Tiere		
Blattgröße: 1047 mm x 297 mm Bearbeiter: KSE/MBTK/ADUJK Gezeichnet: SES Geprüft: KSE/MBTK/UK	Maßstab: 1:10.000 Status: Bericht Datum: 29.05.2015, Rev. 30.05.2017 Kartennummer: 6.2-2 Blatt 7 von 10	

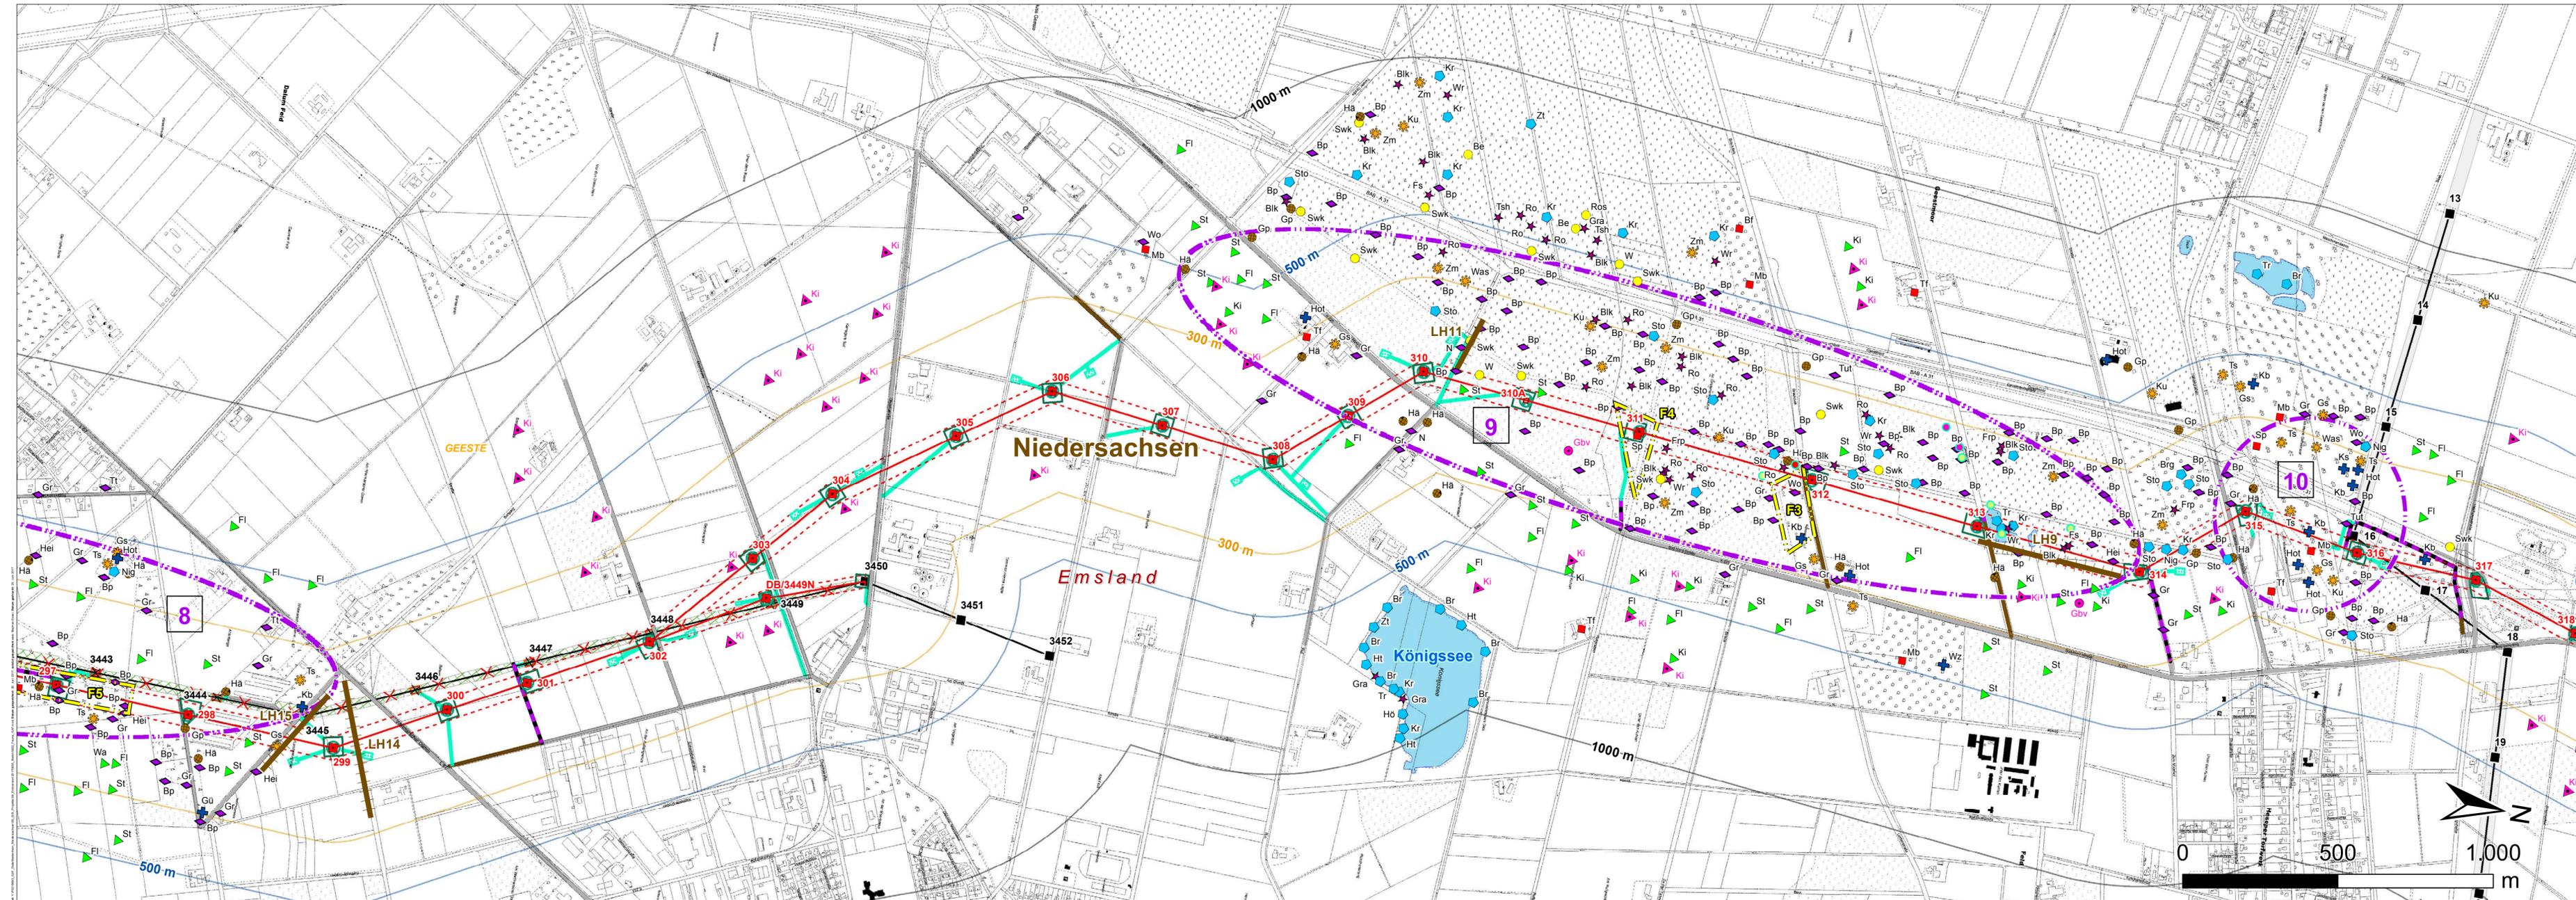

Legende

Technische Planung

- Neubaumast
- Leitungssachse
- Schutzstreifen
- Nicht verschiebbare Baustelleneinrichtungsfläche
- Seilzugfläche
- Verschiebbare Baustelleneinrichtungsfläche
- vorhandener, befestigter Asphaltweg
- Pflasterweg /-fläche
- Zuwegung vorhandener, befestigter Schotterweg, ggf. Nachschottern
- Zuwegung temporäre Baustraße mit Fahrböhlen o.ä.
- Zuwegung unbefestigter / teilbefestigter Weg dauerhafter Ausbau durch Schotterung
- Zuwegung unbefestigter / teilbefestigter Weg temporärer Ausbau durch Schotterung

Bestand / Rückbau

- Mastbestand
- Mastrückbau
- Leitungsbestand
- Leitungsrückbau
- Verschiebbare Baustelleneinrichtungsfläche für Mastdemontage
- Bestandsschutzstreifen
- Freierwender Schutzstreifen

Untersuchungsraum

- 300 m
- 500 m
- 1.000 m

Gewässer

- Stehendes Oberflächengewässer

Verwaltungsgrenzen

- Landesgrenze
- Kreisgrenze
- Gemeindegrenze

Legende zu den dargestellten Arten siehe 6.2-2 Legende

Kartgrundlagen:
TK500: © GeoBasis-DE / BKG 2011
DGKS: © LGLN 2014

Blattübersicht

Neubau der 380-kV-Höchstspannungleitung Wesel – Pkt. Meppen, Bl. 4201
Abschnitt Pkt. Haddorfer See – Pkt. Meppen (GA7)


Phase: Planfeststellungsverfahren - Umweltstudie

Thema: Schutzgut Tiere, Pflanzen und biologische Vielfalt Bestand Tiere

Blattgröße: 1047 mm x 297 mm	Maßstab: 1:10.000
Bearbeiter: KSE/MBT/KS/AD/UK	Status: Bericht
Gezeichnet: SES	Datum: 29.05.2015, Rev. 30.05.2017
Geprüft: KSE/MBT/UK	Kartennummer: 6.2-2 Blatt 6 von 10

Auftraggeber: Amprion GmbH
 Rhinlanddamm 24
 44139 Dortmund
 Tel: +49 (0) 231 5849-0
 Fax: +49 (0) 231 5849-1418
 amprion

Erstellt durch: ERM GmbH
 Siemensstraße 9
 42699 Neulandung
 Tel: +49 (0) 6102 206-0
 Fax: +49 (0) 6102 206-92
 erm

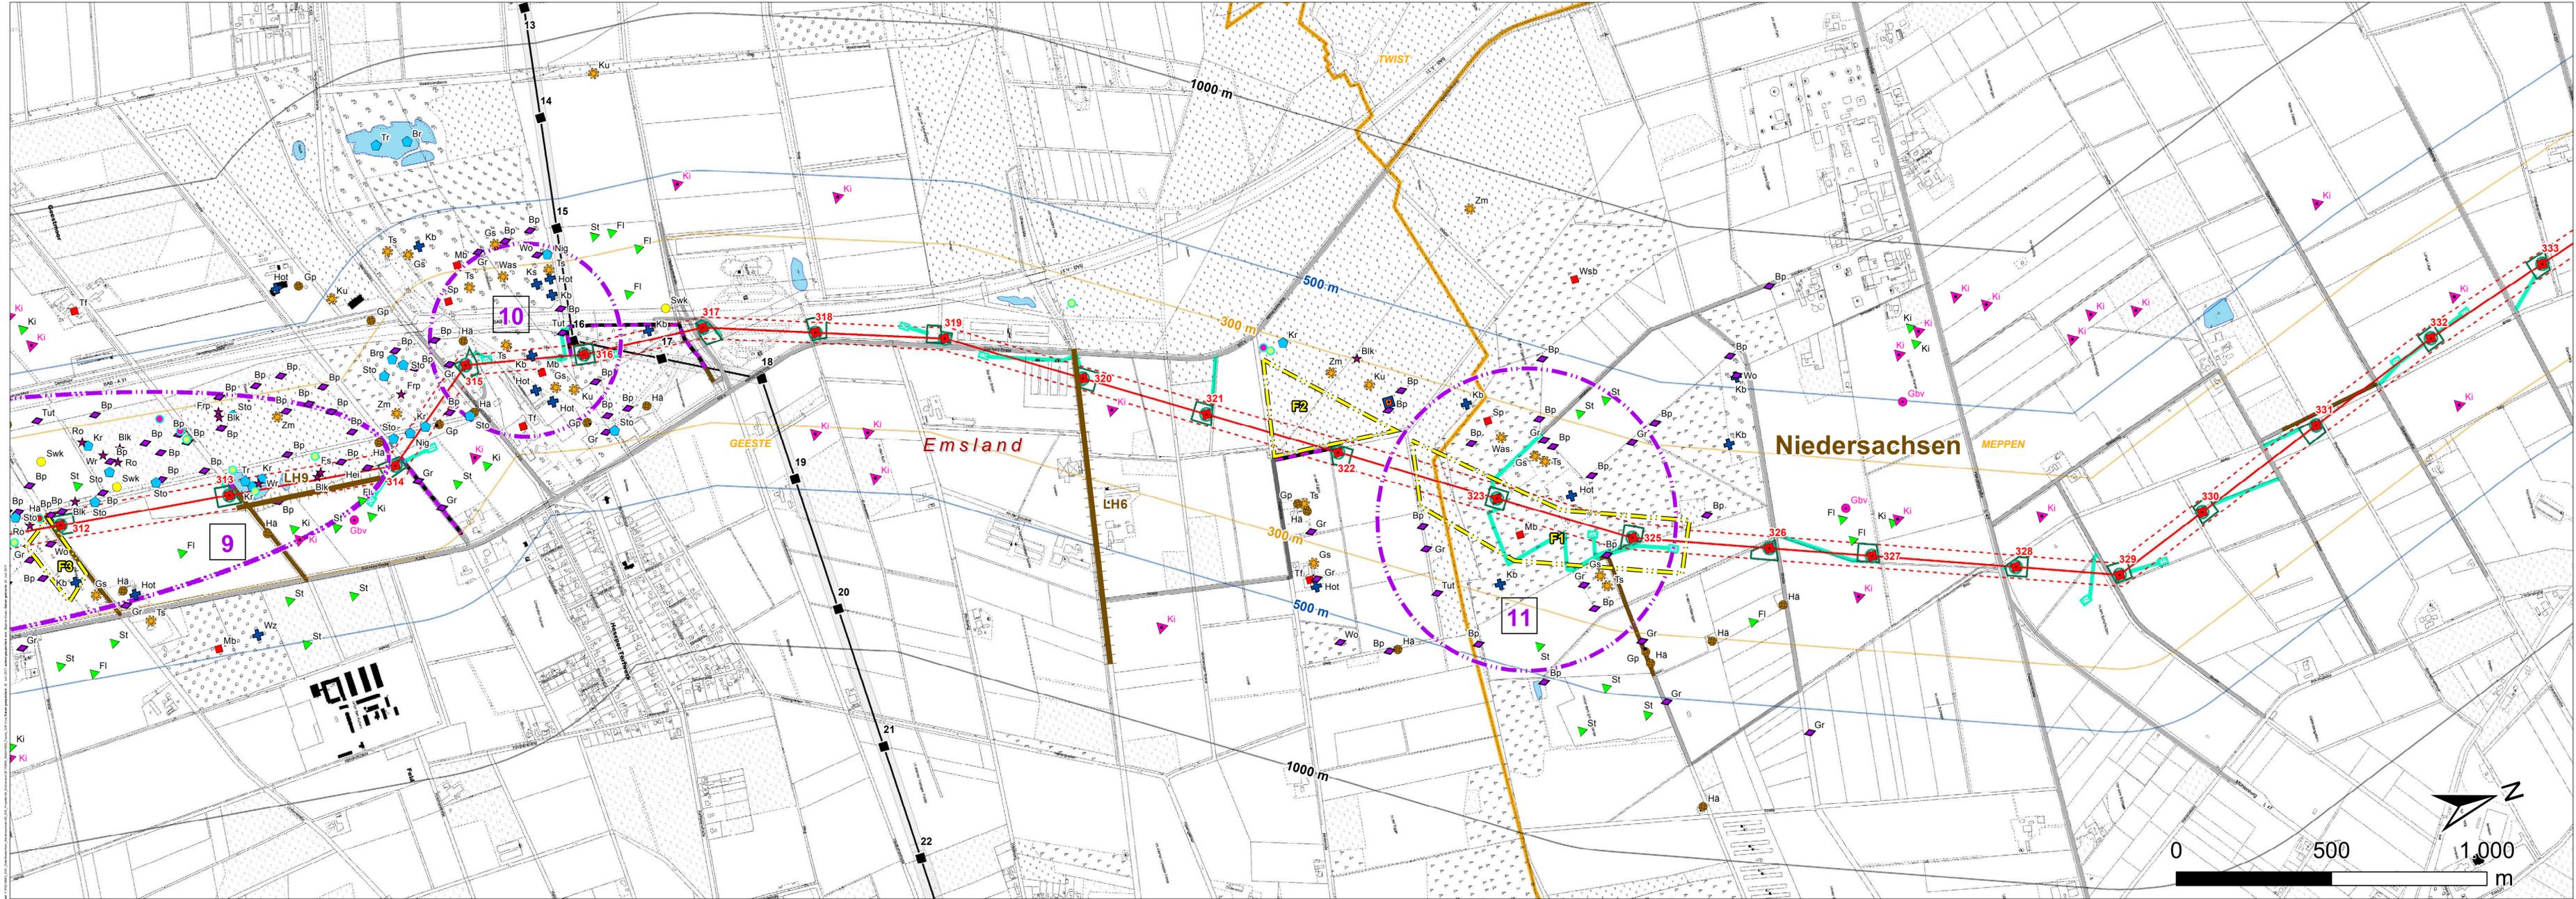

- Legende**
- Technische Planung**
- Neubaumast
 - Leitungsachse
 - Schutzstreifen
 - Nicht verschiebbare Baustelleneinrichtungsfläche
 - Seilzugfläche
 - Verschiebbare Baustelleneinrichtungsfläche
 - vorhandener, befestigter Asphaltweg
 - Pflasterweg /-fläche
 - Zuwegung vorhandener, befestigter Schotterweg, ggf. Nachschottern
 - Zuwegung temporäre Baustraße mit Fahrbohlen o.ä.
 - Zuwegung unbefestigter / teilbefestigter Weg dauerhafter Ausbau durch Schotterung
 - Zuwegung unbefestigter / teilbefestigter Weg temporärer Ausbau durch Schotterung
- Bestand / Rückbau**
- Mastbestand
 - Mastrückbau
 - Leitungsbestand
 - Leitungsrückbau
 - Verschiebbare Baustelleneinrichtungsfläche für Mastdemontage
 - Bestandsschutzstreifen
 - Freierwender Schutzstreifen
- Untersuchungsraum**
- 300 m
 - 500 m
 - 1.000 m
- Gewässer**
- Stehendes Oberflächengewässer
- Verwaltungsgrenzen**
- Landesgrenze
 - Kreisgrenze
 - Gemeindegrenze
- Legende zu den dargestellten Arten siehe 6.2-2 Legende**

Kartengrundlagen:
TK500: © GeoBasis-DE / BKG 2011
DGKS: © LGLN 2014

Blattübersicht

Auftraggeber: Amprion GmbH
 Rheinlanddamm 24
 48159 Dortmund
 Tel: +49 (0) 231 5849-0
 Fax: +49 (0) 231 5849-14198


Erstellt durch: ERM GmbH
 Siemensstraße 9
 42699 Neuenhaus
 Tel: +49 (0) 6102 206-0
 Fax: +49 (0) 6102 206-92

Projekt: Neubau der 380-kV-Höchstspannungleitung
 Wesel – Pkt. Meppen, Bl. 4201
 Abschnitt Pkt. Haddorfer See – Pkt. Meppen (GA7)

Phase: Planfeststellungsverfahren - Umweltstudie

Thema: Schutzgut
 Tiere, Pflanzen und biologische Vielfalt
 Bestand Tiere

Blattgröße: 1047 mm x 297 mm
 Maßstab: 1:10.000
 Gezeichnet: KSE/MBTK/AD/UK
 Status: 08.2017
 Geprüft: KSE/MBTK/UK
 Datum: 29.05.2015, Rev. 30.08.2017
 Kapitelnummer: 6.2-2 Blatt 9 von 10

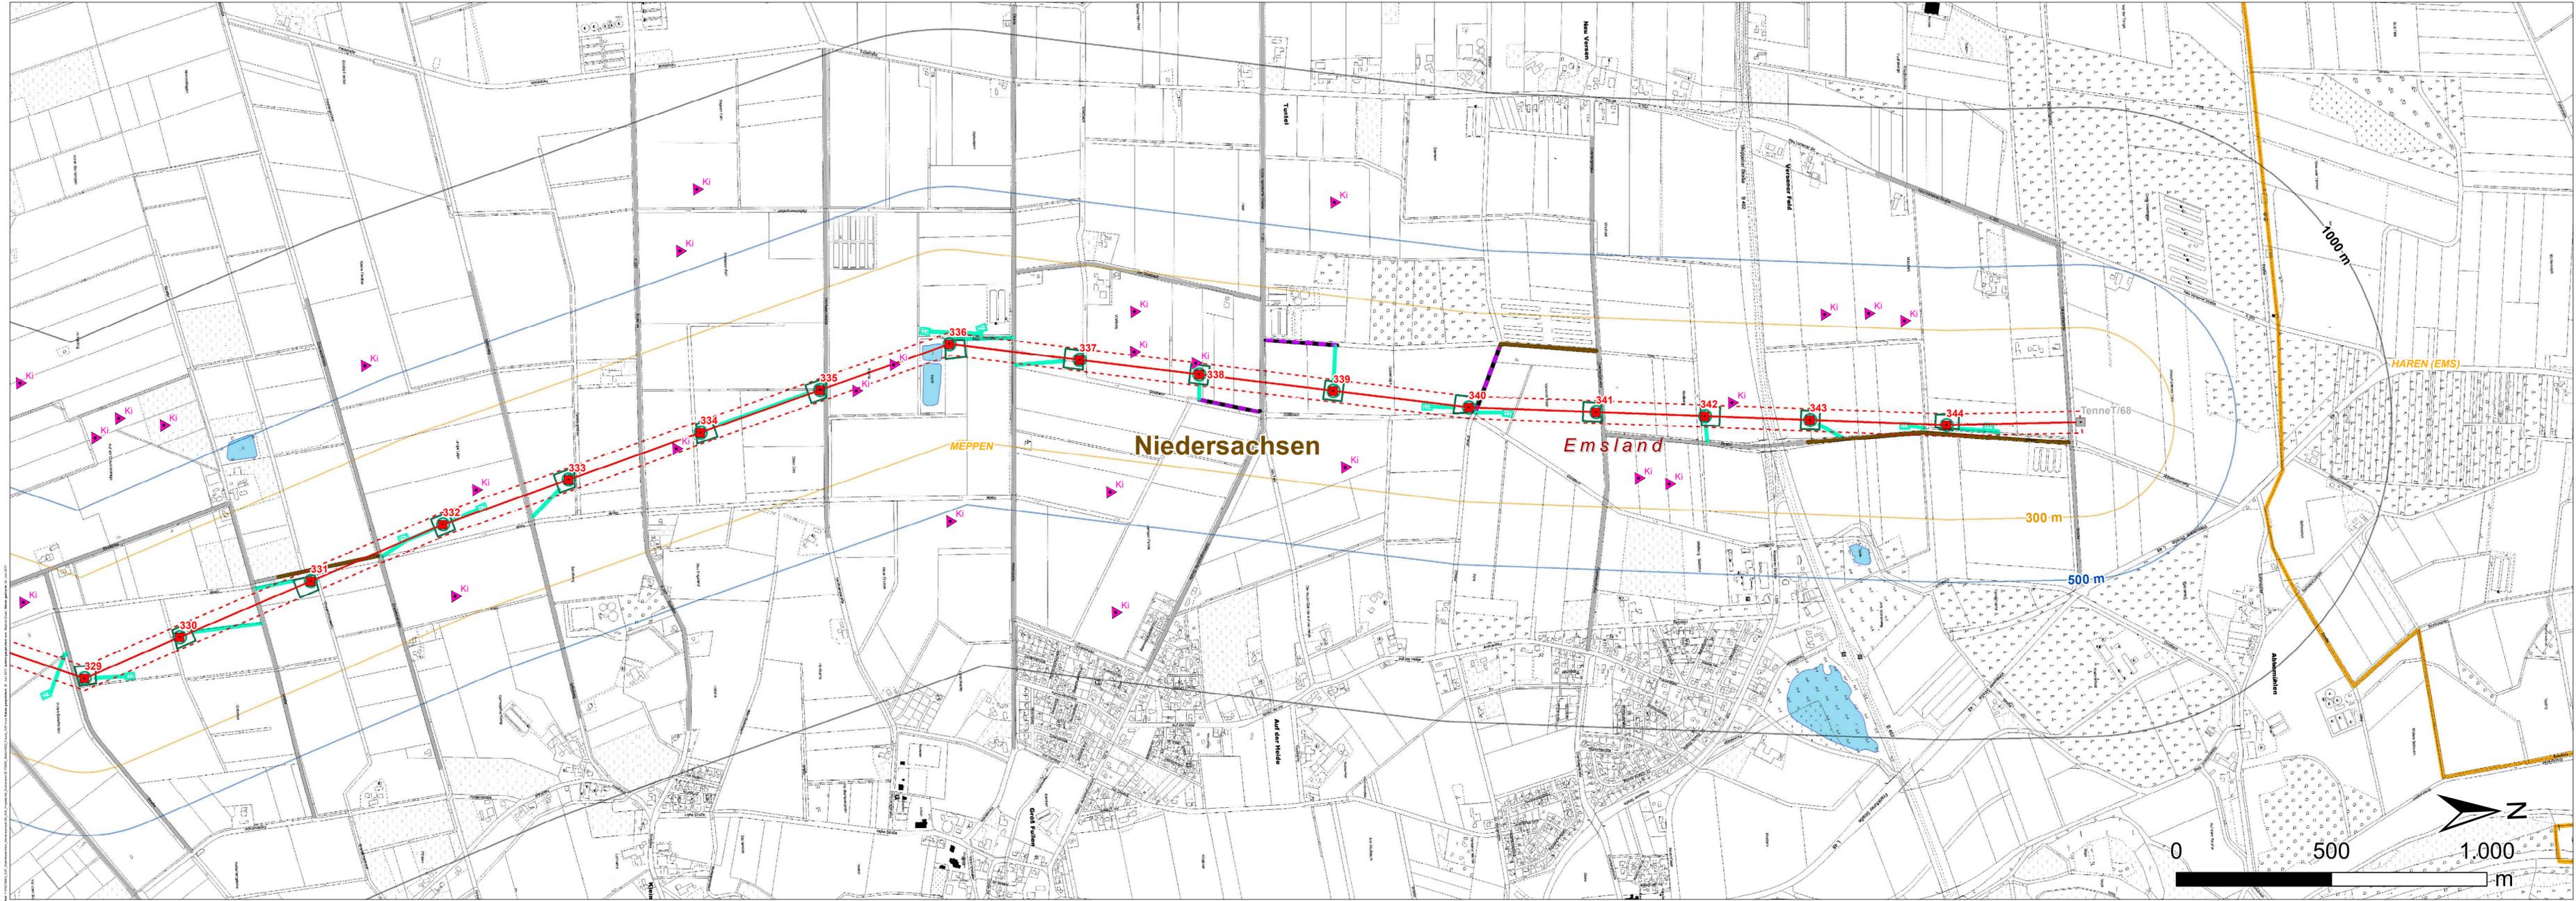

- Legende**
- Technische Planung**
- Neubaumast
 - Leitungssache
 - Schutzstreifen
 - Nicht verschiebbare Baustelleneinrichtungsfläche
 - Seilzugfläche
 - Verschiebbare Baustelleneinrichtungsfläche
 - vorhandener, befestigter Asphaltweg
 - Pflasterweg /-fläche
 - Zuwegung vorhandener, befestigter Schotterweg, ggf. Nachschottern
 - Zuwegung temporäre Baustraße mit Fahrbohlen o.ä.
 - Zuwegung unbefestigter / teilbefestigter Weg dauerhafter Ausbau durch Schotterung
 - Zuwegung unbefestigter / teilbefestigter Weg temporärer Ausbau durch Schotterung
- Bestand / Rückbau**
- Mastbestand
 - Mastrückbau
 - Leitungsbestand
 - Leitungsrückbau
 - Verschiebbare Baustelleneinrichtungsfläche für Mastdemontage
 - Bestandsschutzstreifen
 - Freierwender Schutzstreifen
- Untersuchungsraum**
- 300 m
 - 500 m
 - 1.000 m
- Gewässer**
- Stehendes Oberflächengewässer
- Verwaltungsgrenzen**
- Landesgrenze
 - Kreisgrenze
 - Gemeindegrenze
- Legende zu den dargestellten Arten siehe 6.2-2 Legende**

Kartgrundlagen:
TK500: © GeoBasis-DE / BKG 2011
DGKS: © LGLN 2014

Blattübersicht

Auftraggeber: Amprion GmbH
 Rheinlanddamm 24
 48159 Dortmund
 Tel: +49 (0) 231 5849-0
 Fax: +49 (0) 231 5849-14198

Erstellt durch: ERM GmbH
 Siemensstraße 9
 42699 Neulandung
 Tel: +49 (0) 6102 206-0
 Fax: +49 (0) 6102 206-92

Projekt: Neubau der 380-kV-Höchstspannungleitung
 Wesel – Pkt. Meppen, Bl. 4201
 Abschnitt Pkt. Haddorfer See – Pkt. Meppen (GA7)

Phase: Planfeststellungsverfahren - Umweltstudie

Thema: Schutzgut
 Tiere, Pflanzen und biologische Vielfalt
 Bestand Tiere

Blattgröße: 1047 mm x 297 mm
 Maßstab: 1:10.000
 Gezeichnet: KSE/MBTJK/ADJ/K
 Status: Bericht
 Geprüft: KSE/MBTJK
 Datum: 29.05.2015, Rev. 30.08.2017
 Gepr. Nr.: KSE/MBTJK
 Kartennummer: 6.2-2 Blatt 16 von 19