


- ### Technische Planung
- Neubaumast
 - Fremdmast
 - Neubaumast mit Bauzeitenbeschränkung
 - Leitungsachse
 - Nicht verschiebbare Baustelleneinrichtungsfäche
 - Seilzugfläche
 - Verschiebbare Baustelleneinrichtungsfäche
 - vorhandener, befestigter Asphaltweg
 - Pflasterweg /-fläche
 - Zuwegung vorhandener, befestigter Schotterweg, ggf. Nachschottern
 - Zuwegung temporäre Baustraße mit Fahrbohlen o.ä.
 - Zuwegung unbefestigter / teilbefestigter Weg dauerhafter Ausbau durch Schotterung
 - Zuwegung unbefestigter / teilbefestigter Weg temporärer Ausbau durch Schotterung
- ### Bestand / Rückbau
- Mastbestand
 - × Mastrückbau
 - Bestand
 - Rückbau
- ### Untersuchungsraum
- Untersuchungsraum von 300 m beidseits der Leitungsachse
- ### Legende zu den Maßnahmen des Landschaftspflegerischen Begleitplans siehe 7.4.1 Legende
- ### Verwaltungsgrenzen
- Landesgrenze
 - Kreisgrenze
 - Gemeindegrenze

Kartengrundlagen:
TK500: © GeoBasis-DE / BKG 2011
DGKS: © LGLN 2014

Blattübersicht

Auftraggeber:	Amprion GmbH Rheinlanddamm 24 44139 Dortmund	Tel: +49 (0) 231 5849-0 Fax: +49 (0) 231 5849-14198	
Erstellt durch:	ERM GmbH Siemensstraße 9 62623 Neu-Ulm	Tel: +49 (0) 6102 206-0 Fax: +49 (0) 6102 206-92	
Projekt:	Neubau der 380-kV-Höchstspannungsleitung Wesel – Pkt. Meppen, Bl. 4201 Abschnitt Pkt. Haddorfer See – Pkt. Meppen (GA7)		
Phase:	Planfeststellungsverfahren - Umweltstudie		
Thema:	Landschaftspflegerischer Begleitplan Maßnahmen		
Blattgröße:	1047 mm x 297 mm	Maßstab:	1:5.000
Bearbeiter:	MBT	Status:	Bericht
Gezeichnet:	SES	Datum:	29.05.2015, Rev. 30.06.2017
Geprüft:	MST/MJ	Kartennummer:	7.4-1 Blatt 1 von 16

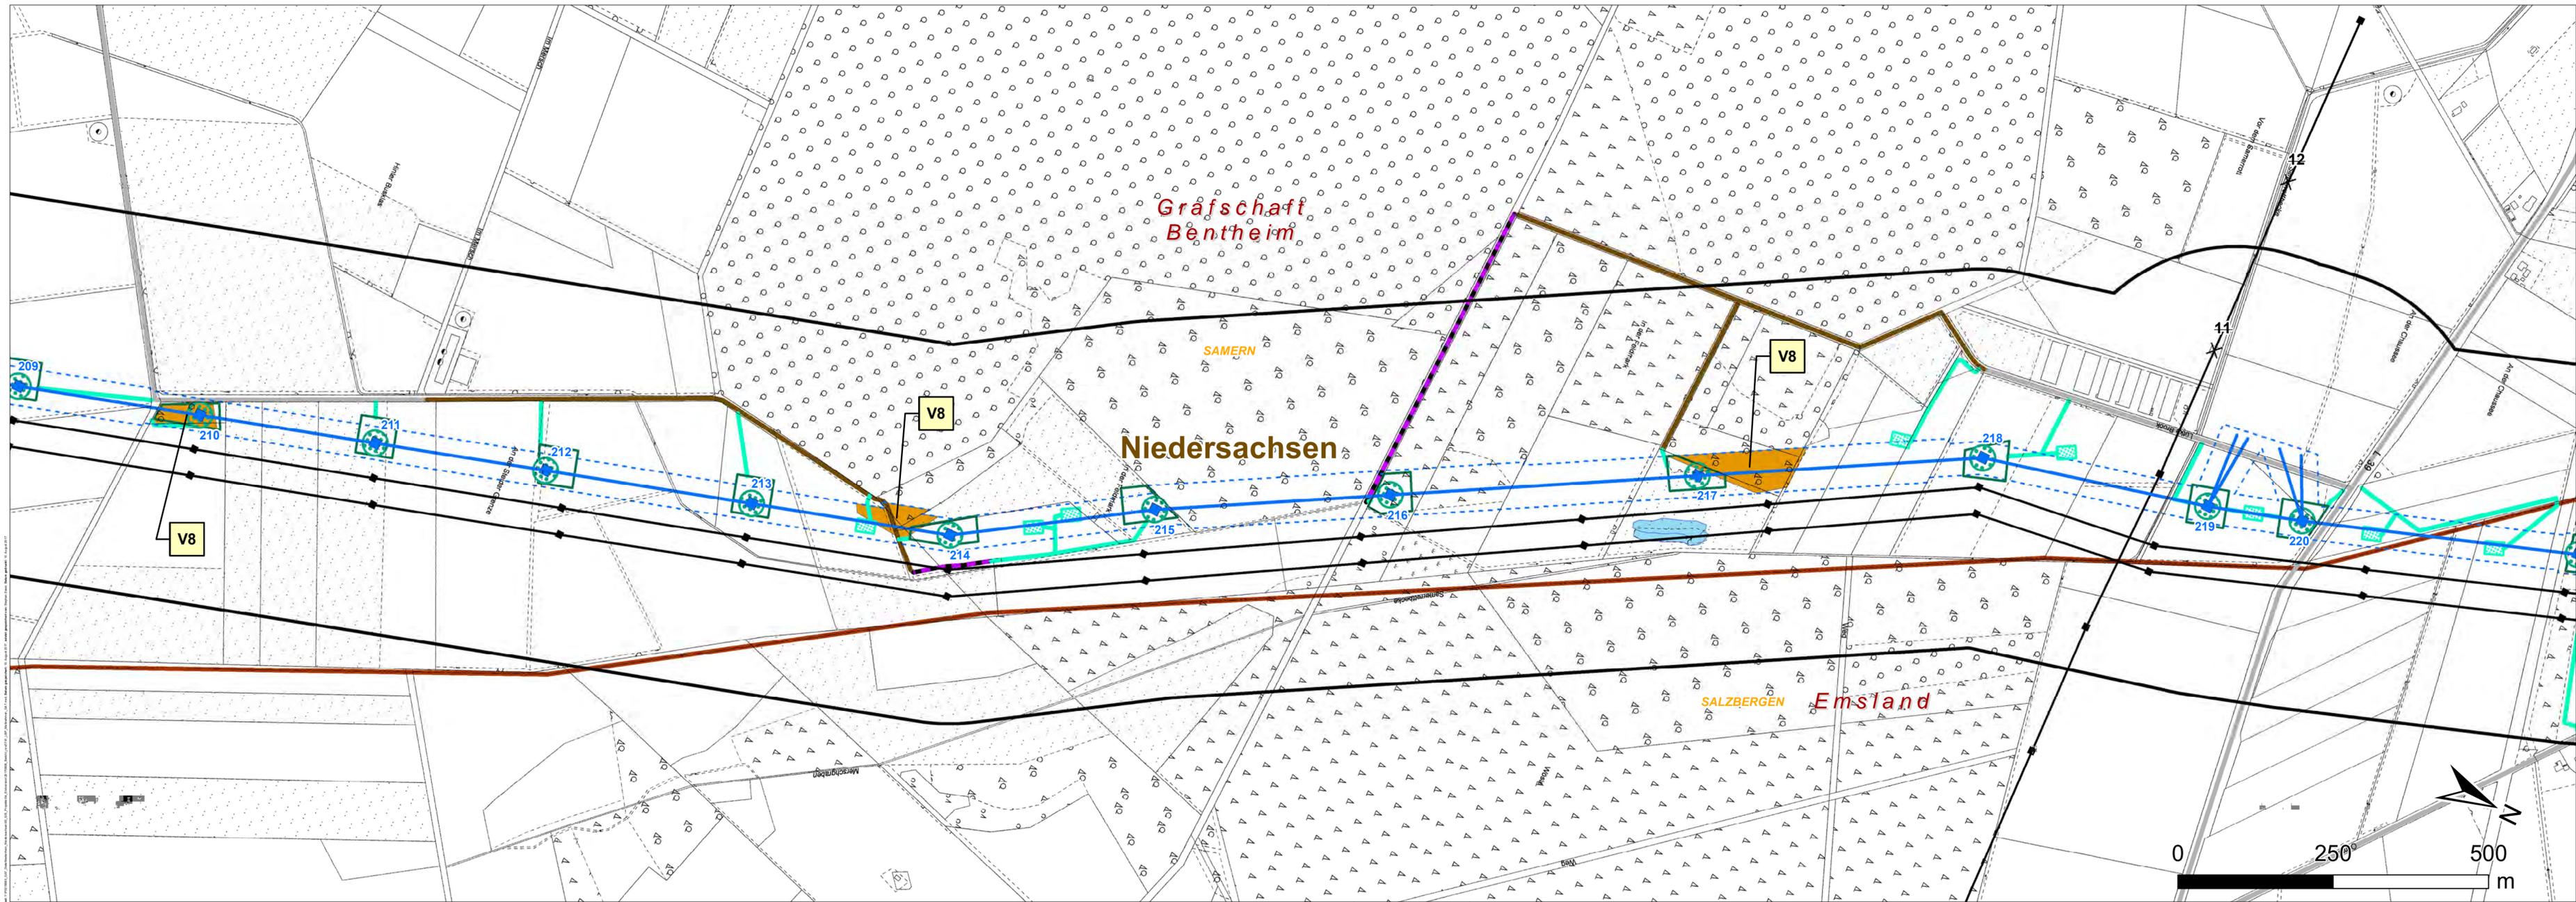


- ### Technische Planung
- Neubaumast
 - Fremdmast
 - Neubaumast mit Bauzeitenbeschränkung
 - Leitungsachse
 - Nicht verschiebbare Baustelleneinrichtungsfläche
 - Seilzugfläche
 - Verschiebbare Baustelleneinrichtungsfläche
 - vorhandener, befestigter Asphaltweg
 - Pflasterweg /-fläche
 - Zuwegung vorhandener, befestigter Schotterweg, ggf. Nachschottern
 - Zuwegung temporäre Baustraße mit Fahrbohlen o.ä.
 - Zuwegung unbefestigter / teilbefestigter Weg dauerhafter Ausbau durch Schotterung
 - Zuwegung unbefestigter / teilbefestigter Weg temporärer Ausbau durch Schotterung
- ### Bestand / Rückbau
- Mastbestand
 - Mastrückbau
 - Bestand
 - Rückbau
- ### Untersuchungsraum
- Untersuchungsraum von 300 m beidseits der Leitungsachse


Legende zu den Maßnahmen des Landschaftspflegerischen Begleitplans siehe 7.4.1 Legende

- ### Verwaltungsgrenzen
- Landesgrenze
 - Kreisgrenze
 - Gemeindegrenze

Kartengrundlagen:
TK500: © GeoBasis-DE / BKG 2011
DGKS: © LGLN 2014

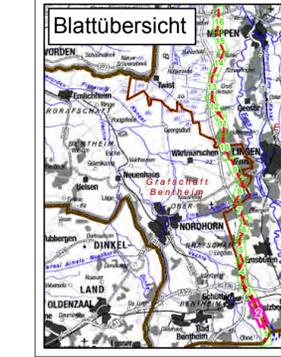


Auftraggeber:	Amprion GmbH Rheinlanddamm 24 44139 Dortmund	Tel: +49 (0) 231 5849-0 Fax: +49 (0) 231 5849-14198	
Erstellt durch:	ERM GmbH Siemensstraße 9 62623 Neu-Isenburg	Tel: +49 (0) 6102 206-0 Fax: +49 (0) 6102 206-992	
Projekt:	Neubau der 380-kV-Höchstspannungsleitung Wesel – Pkt. Meppen, Bl. 4201 Abschnitt Pkt. Haddorfer See – Pkt. Meppen (GA7)		
Phase:	Planfeststellungsverfahren - Umweltstudie		
Thema:	Landschaftspflegerischer Begleitplan Maßnahmen		
Blattgröße:	1047 mm x 297 mm	Maßstab:	1:5.000
Bearbeitet:	MBT	Status:	Bericht
Gezeichnet:	SES	Datum:	29.05.2015, Rev. 30.06.2017
Geprüft:	MST/MJ	Kartenummer:	7.4-1 Blatt 2 von 16

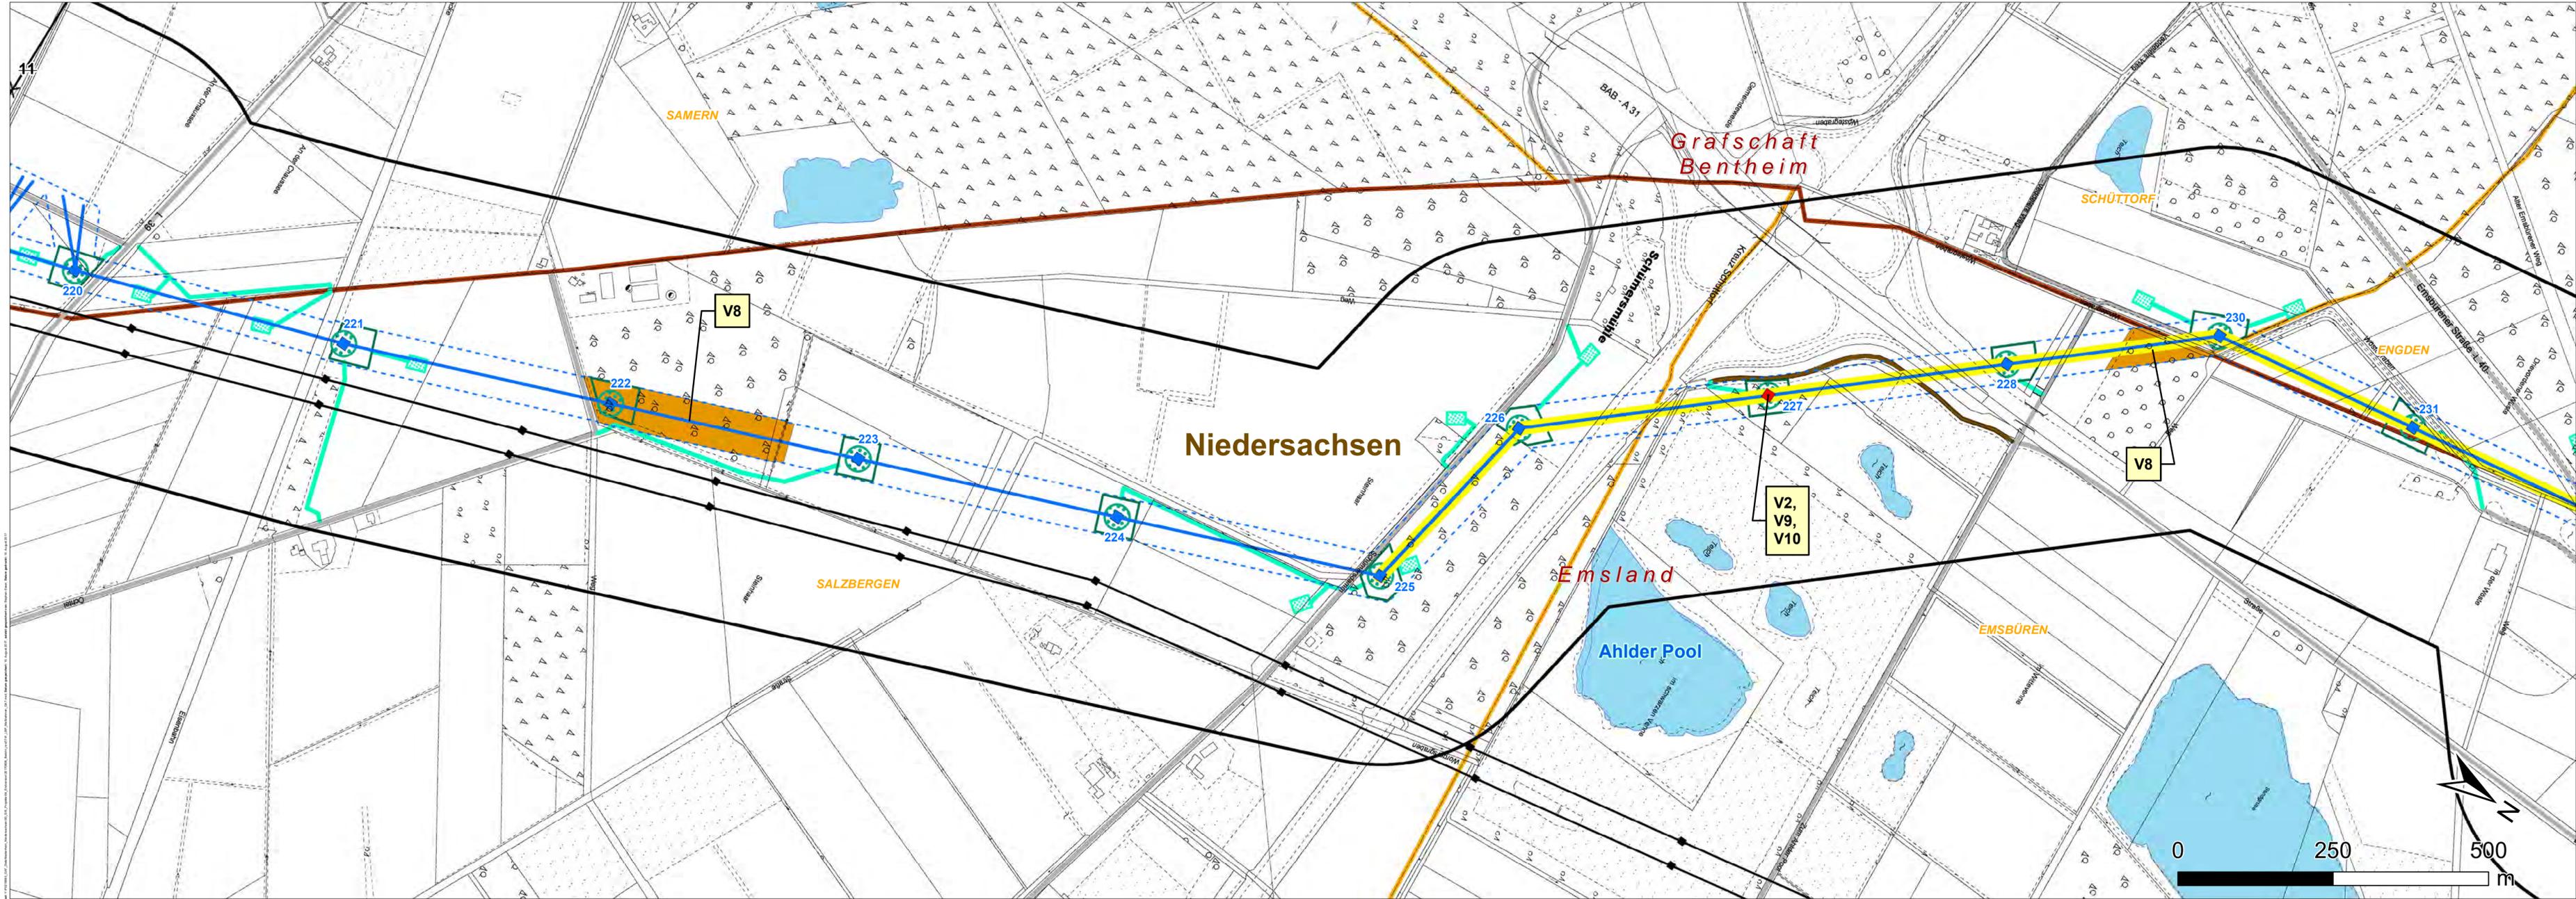


- ### Technische Planung
- Neubaumast
 - Fremdmast
 - Neubaumast mit Bauzeitenbeschränkung
 - Leitungsachse
 - Nicht verschiebbare Baustelleneinrichtungsfläche
 - Seilzugfläche
 - Verschiebbare Baustelleneinrichtungsfläche
 - vorhandener, befestigter Asphaltweg
 - Pflasterweg /-fläche
 - Zuwegung vorhandener, befestigter Schotterweg, ggf. Nachschottern
 - Zuwegung temporäre Baustraße mit Fahrbohlen o.ä.
 - Zuwegung unbefestigter / teilbefestigter Weg dauerhafter Ausbau durch Schotterung
 - Zuwegung unbefestigter / teilbefestigter Weg temporärer Ausbau durch Schotterung
- ### Bestand / Rückbau
- Mastbestand
 - × Mastrückbau
 - Bestand
 - × Rückbau
- ### Untersuchungsraum
- Untersuchungsraum von 300 m beidseits der Leitungsachse
- ### Legende zu den Maßnahmen des Landschaftspflegerischen Begleitplans siehe 7.4.1 Legende
- ### Verwaltungsgrenzen
- Landesgrenze
 - Kreisgrenze
 - Gemeindegrenze

Kartengrundlagen:
TK500: © GeoBasis-DE / BKG 2011
DGKS: © LGLN 2014

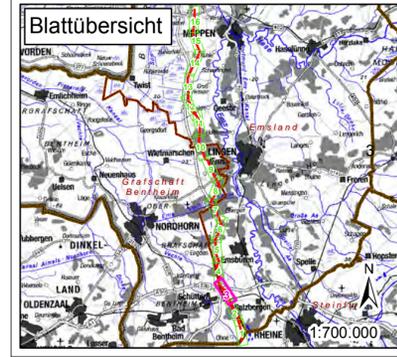

Auftraggeber:	Amprion GmbH Rheinlanddamm 24 44139 Dortmund	Tel: +49 (0) 231 5849-0 Fax: +49 (0) 231 5849-14198	
Erstellt durch:	ERM GmbH Siemensstraße 9 42699 Neulandberg	Tel: +49 (0) 6102 206-0 Fax: +49 (0) 6102 206-92	
Projekt:	Neubau der 380-kV-Höchstspannungsleitung Wesel – Pkt. Meppen, Bl. 4201 Abschnitt Pkt. Haddorfer See – Pkt. Meppen (GA7)		
Phase:	Planfeststellungsverfahren - Umweltstudie		
Thema:	Landschaftspflegerischer Begleitplan Maßnahmen		
Blattgröße:	1047 mm x 297 mm	Maßstab:	1:5.000
Gezeichnet:	MBT	Status:	Bericht
Geprüft:	SBS	Datum:	29.05.2015, Rev. 30.06.2017
	MST/MJ	Kartennummer:	7.4-1 Blatt 3 von 16

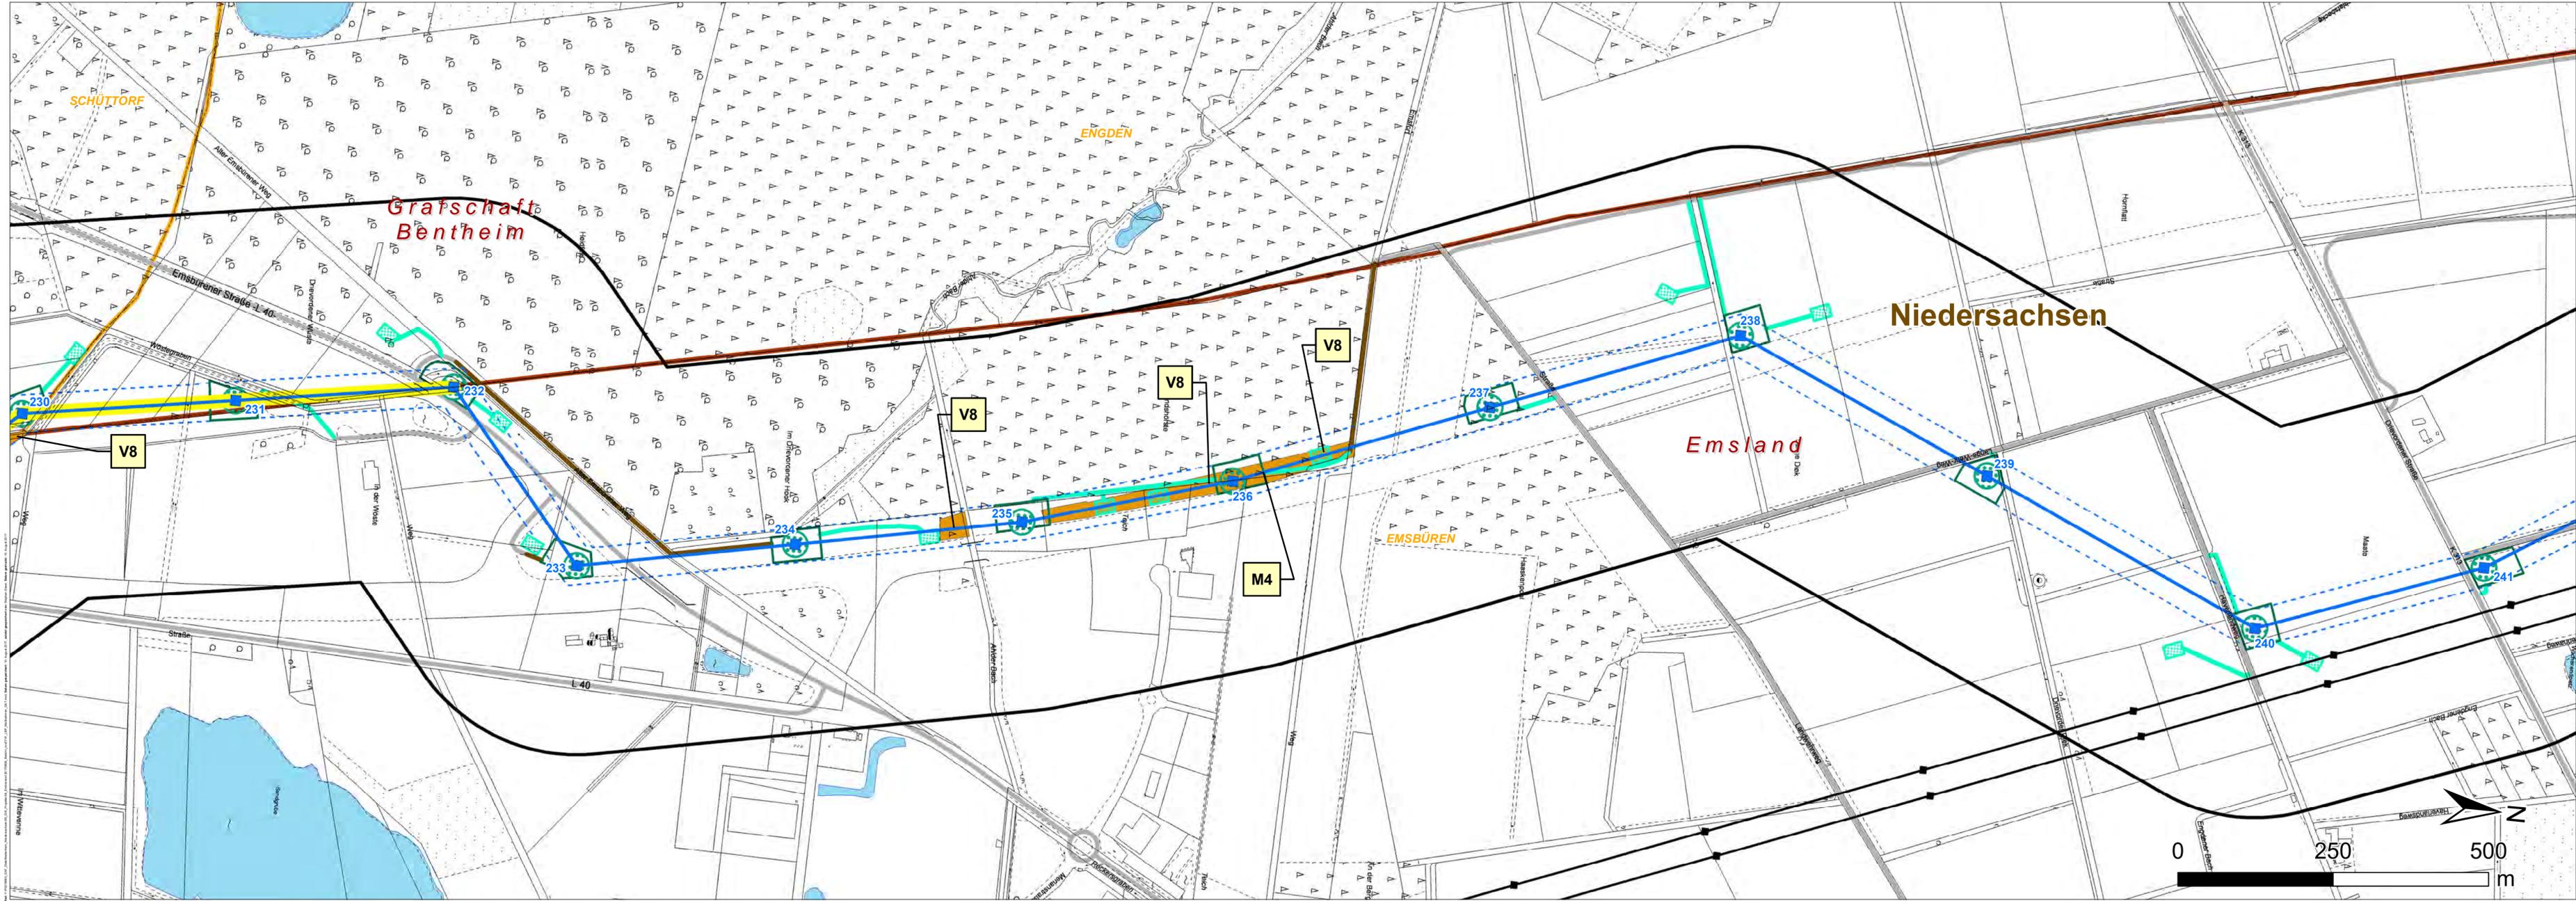


- ### Technische Planung
- Neubaumast
 - Fremdmast
 - Neubaumast mit Bauzeitenbeschränkung
 - Leitungsachse
 - Nicht verschiebbare Baustelleneinrichtungsfläche
 - Seilzugfläche
 - Verschiebbare Baustelleneinrichtungsfläche
 - vorhandener, befestigter Asphaltweg
 - Pflasterweg /-fläche
 - Zuwegung vorhandener, befestigter Schotterweg, ggf. Nachschottern
 - Zuwegung temporäre Baustraße mit Fahrbohlen o.ä.
 - Zuwegung unbefestigter / teilbefestigter Weg dauerhafter Ausbau durch Schotterung
 - Zuwegung unbefestigter / teilbefestigter Weg temporärer Ausbau durch Schotterung
- ### Bestand / Rückbau
- Mastbestand
 - Mastrückbau
 - Bestand
 - Rückbau
- ### Untersuchungsraum
- Untersuchungsraum von 300 m beidseits der Leitungsachse
- ### Legende zu den Maßnahmen des Landschaftspflegerischen Begleitplans siehe 7.4.1 Legende
- ### Verwaltungsgrenzen
- Landesgrenze
 - Kreisgrenze
 - Gemeindegrenze

Kartengrundlagen:
TK500: © GeoBasis-DE / BKG 2011
DGKS: © LGLN 2014

Blattübersicht

Auftraggeber:	Amprion GmbH Rheinlanddamm 24 44139 Dortmund	Tel: +49 (0) 231 5849-0 Fax: +49 (0) 231 5849-14198	
Erstellt durch:	ERM GmbH Siemensstraße 9 42699 Neulandung	Tel: +49 (0) 6102 206-0 Fax: +49 (0) 6102 206-92	
Projekt:	Neubau der 380-kV-Höchstspannungsleitung Wesel – Pkt. Meppen, Bl. 4201 Abschnitt Pkt. Haddorfer See – Pkt. Meppen (GA7)		
Phase:	Planfeststellungsverfahren - Umweltstudie		
Thema:	Landschaftspflegerischer Begleitplan Maßnahmen		
Blattgröße:	1047 mm x 297 mm	Maßstab:	1:5.000
Bearbeiter:	MBT	Status:	Bericht
Gezeichnet:	SES	Datum:	29.05.2015, Rev. 30.08.2017
Geprüft:	MST/MJ	Kartennummer:	7.4-1 Blatt 4 von 16

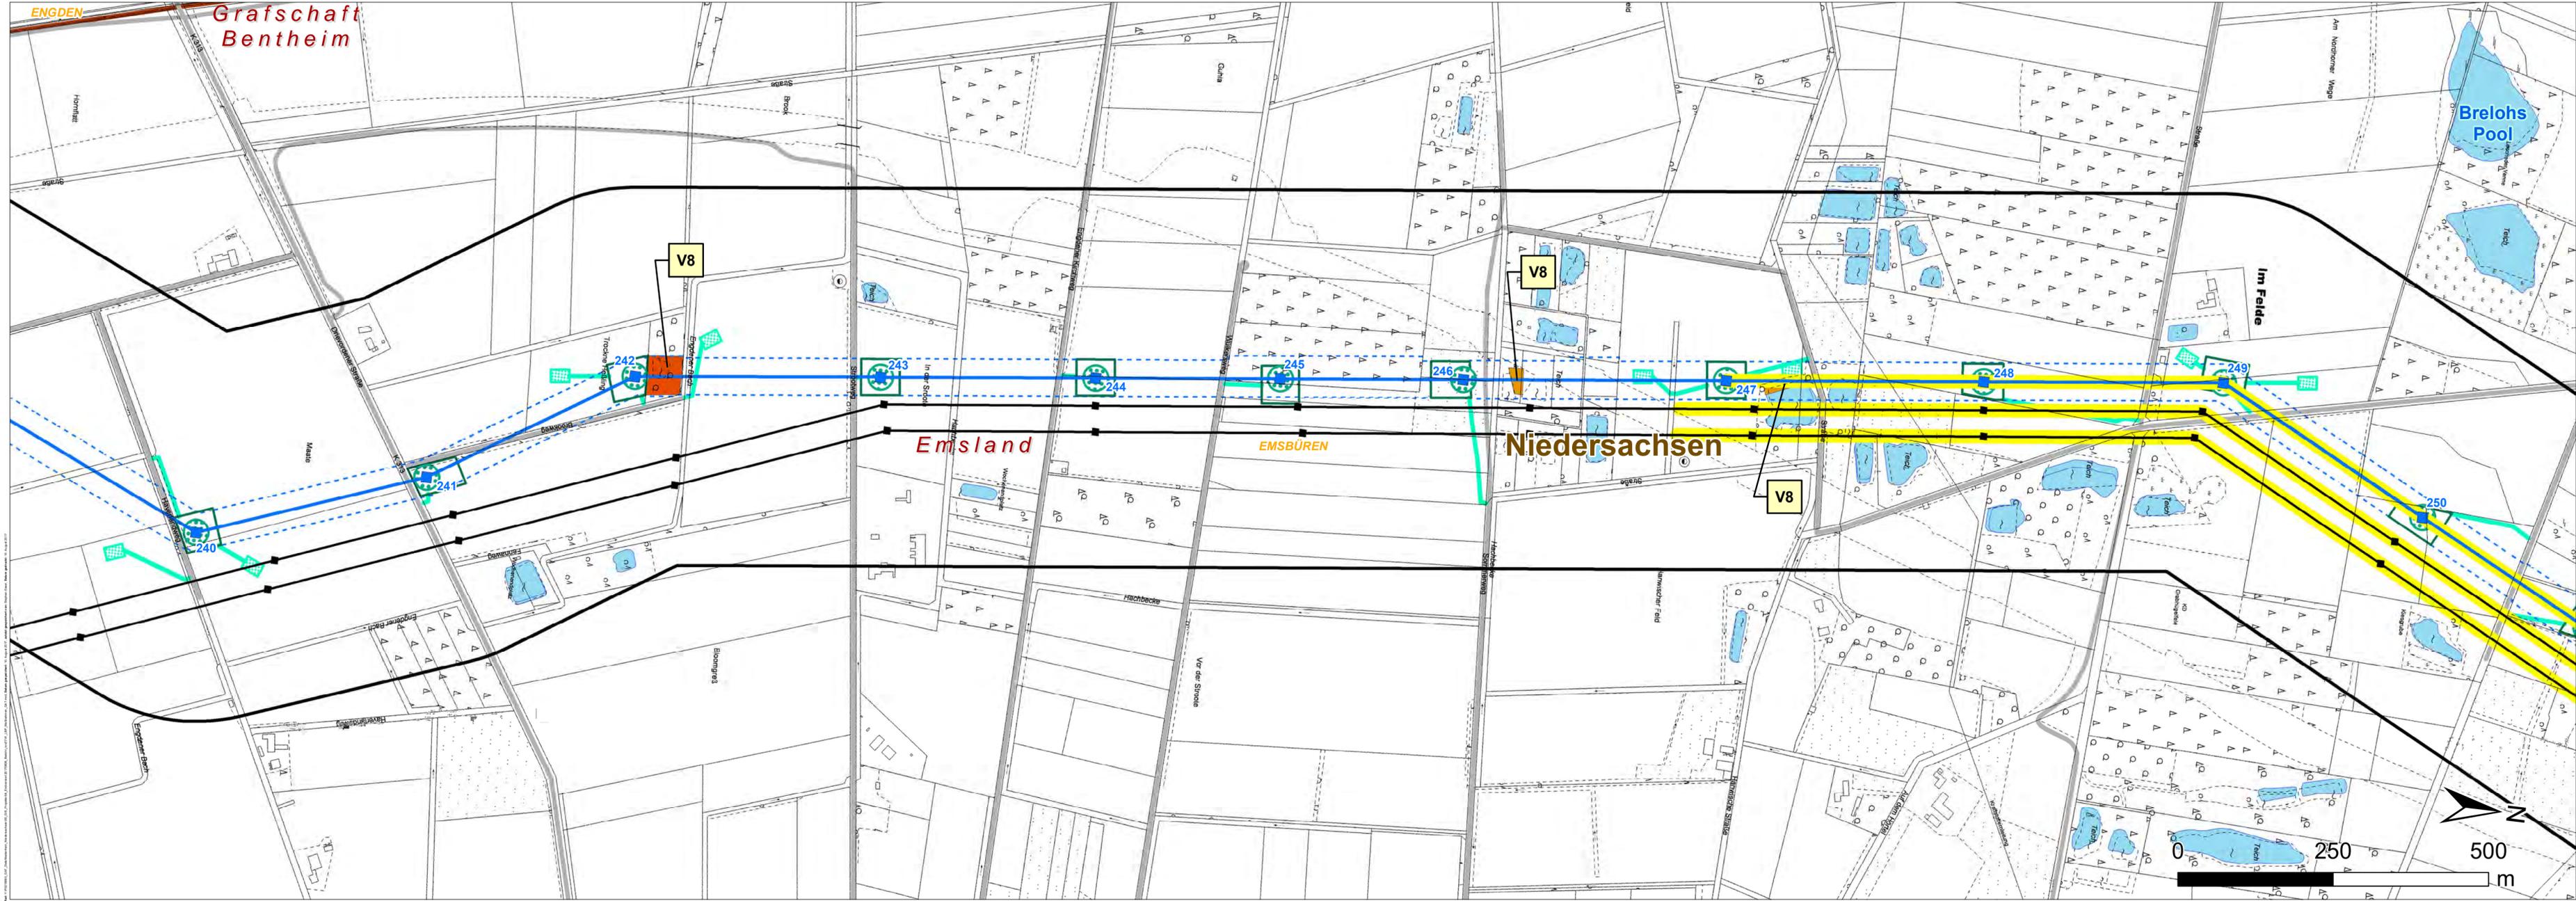

Technische Planung

- Neubaumast
- Fremdmast
- Neubaumast mit Bauzeitenbeschränkung
- Leitungsachse
- Nicht verschiebbare Baustelleneinrichtungsfäche
- Seilzugfläche
- Verschiebbare Baustelleneinrichtungsfäche
- vorhandener, befestigter Asphaltweg
- Pflasterweg /-fläche
- Zuwegung vorhandener, befestigter Schotterweg, ggf. Nachschottern
- Zuwegung temporäre Baustraße mit Fahrbohlen o.ä.
- Zuwegung unbefestigter / teilbefestigter Weg dauerhafter Ausbau durch Schotterung
- Zuwegung unbefestigter / teilbefestigter Weg temporärer Ausbau durch Schotterung

Bestand / Rückbau

- Mastbestand
- × Mastrückbau
- Bestand
- × Rückbau

Untersuchungsraum


- Untersuchungsraum von 300 m beidseits der Leitungsachse

Legende zu den Maßnahmen des Landschaftspflegerischen Begleitplans siehe 7.4.1 Legende


Verwaltungsgrenzen

- Landesgrenze
- Kreisgrenze
- Gemeindegrenze

Kartengrundlagen:
TK500: © GeoBasis-DE / BKG 2011
DGKS: © LGLN 2014

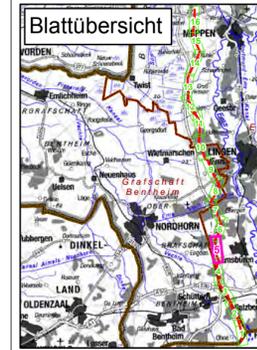

Auftraggeber: Amprion GmbH Rheinlanddamm 24 44139 Dortmund Tel: +49 (0) 231 5849-0 Fax: +49 (0) 231 5849-14198	
Erstellt durch: ERM GmbH Siemensstraße 9 42699 Neulandberg Tel: +49 (0) 6102 206-0 Fax: +49 (0) 6102 206-92	
Projekt: Neubau der 380-kV-Höchstspannungsleitung Wesel – Pkt. Meppen, Bl. 4201 Abschnitt Pkt. Haddorfer See – Pkt. Meppen (GA7)	
Phase: Planfeststellungsverfahren - Umweltstudie	
Thema: Landschaftspflegerischer Begleitplan Maßnahmen	
Blattgröße: 1047 mm x 297 mm Gezeichnet: MBT Geprüft: MBT/MJ	Maßstab: 1:5.000 Status: Bericht Stand: 29.05.2015, Rev. 30.05.2017 Kartennummer: 7.4-1 Blatt 5 von 16

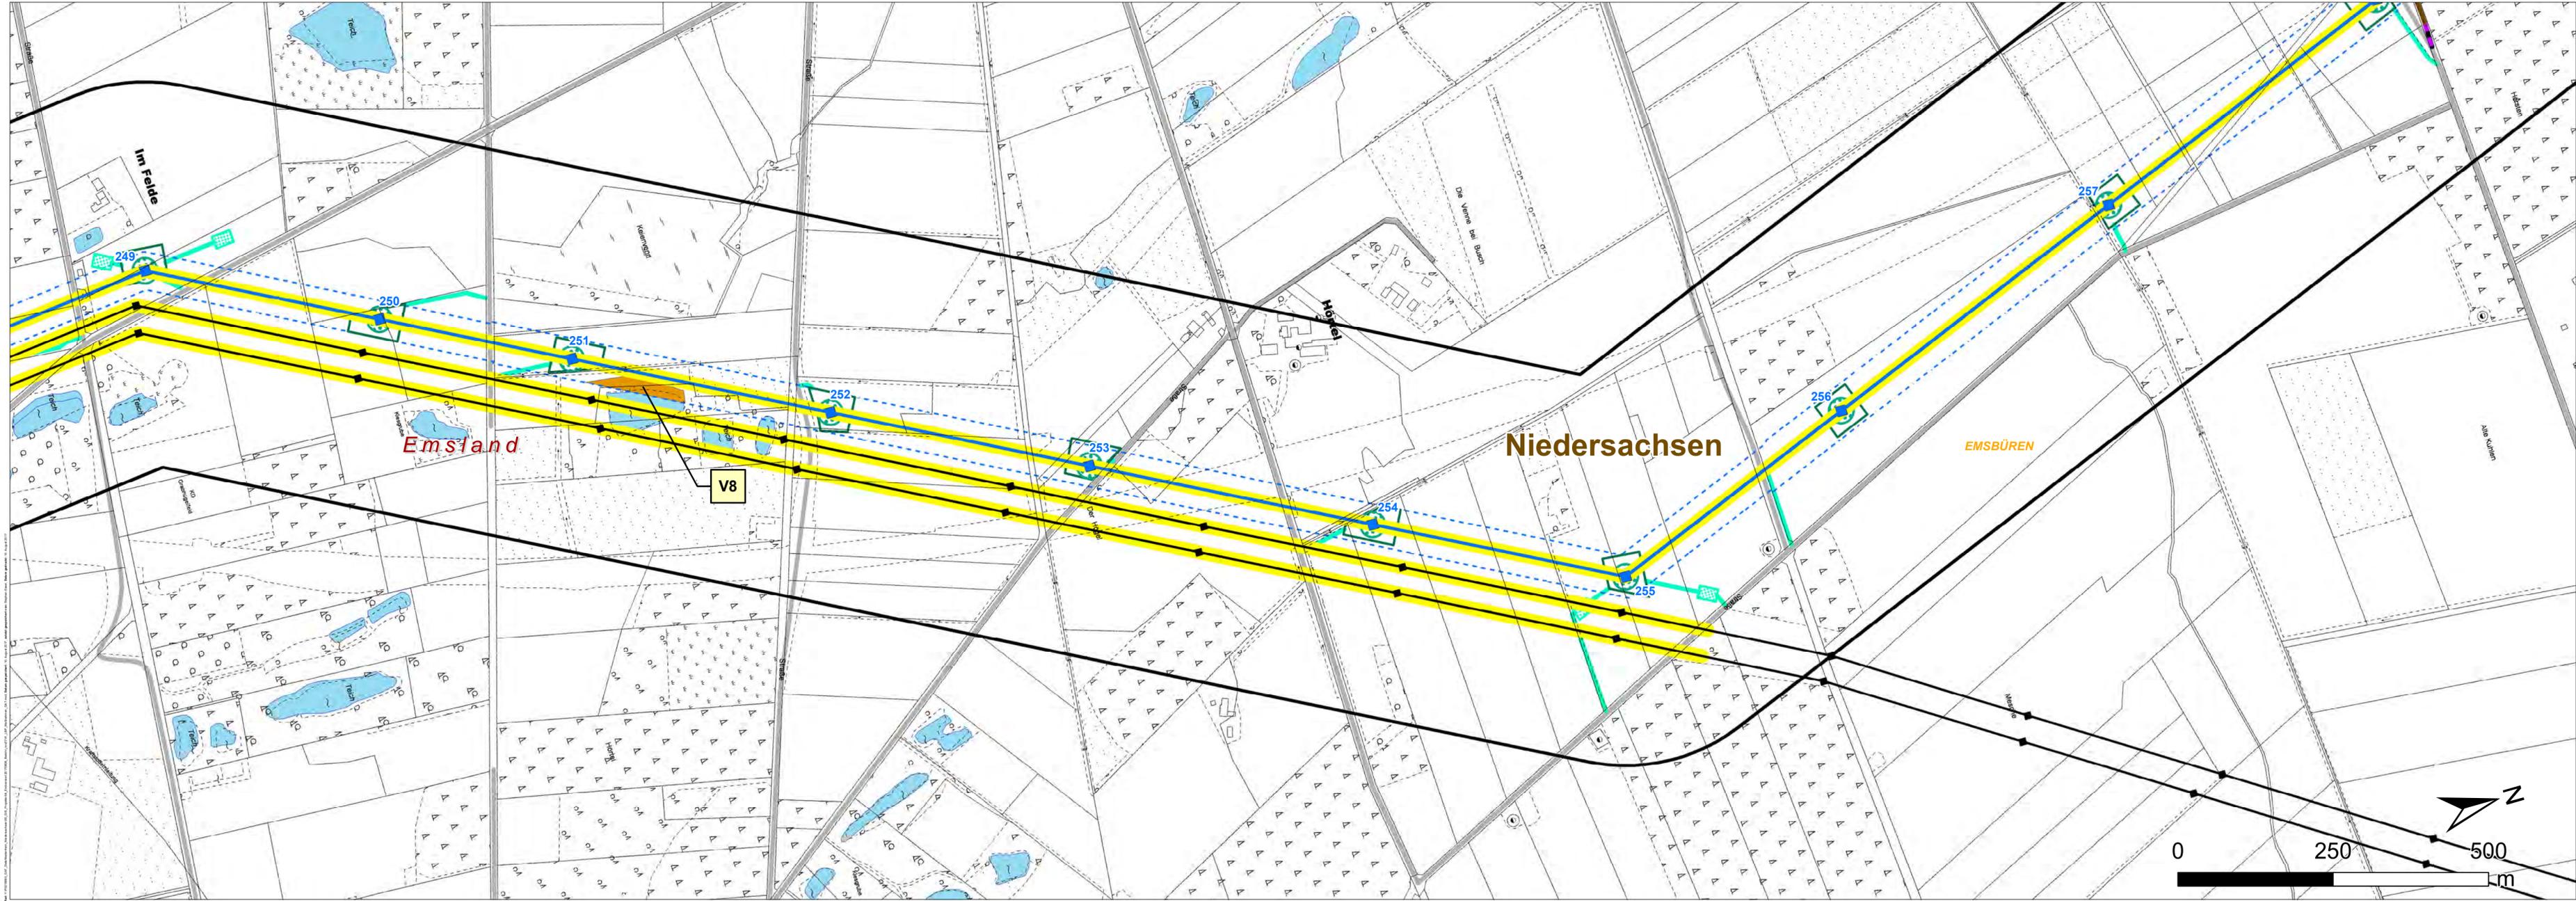

Technische Planung

- Neubaumast
- Fremdmast
- Neubaumast mit Bauzeitenbeschränkung
- Leitungsachse
- Nicht verschiebbare Baustelleneinrichtungsfläche
- Seilzugfläche
- Verschiebbare Baustelleneinrichtungsfläche
- vorhandener, befestigter Asphaltweg
- Pflasterweg /-fläche
- Zuwegung vorhandener, befestigter Schotterweg, ggf. Nachschottern
- Zuwegung temporäre Baustraße mit Fahrbohlen o.ä.
- Zuwegung unbefestigter / teilbefestigter Weg dauerhafter Ausbau durch Schotterung
- Zuwegung unbefestigter / teilbefestigter Weg temporärer Ausbau durch Schotterung

Bestand / Rückbau

- Mastbestand
- × Mastrückbau
- Bestand
- × Rückbau

Untersuchungsraum


- Untersuchungsraum von 300 m beidseits der Leitungsachse

Legende zu den Maßnahmen des Landschaftspflegerischen Begleitplans siehe 7.4.1 Legende


Verwaltungsgrenzen

- Landesgrenze
- Kreisgrenze
- Gemeindegrenze

Kartengrundlagen:
TK500: © GeoBasis-DE / BKG 2011
DGKS: © LGLN 2014

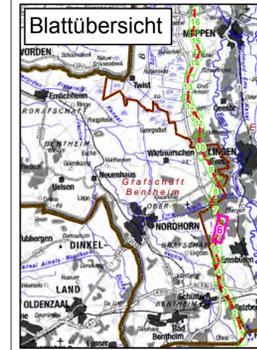

Auftraggeber:	Amprion GmbH Rheinlanddamm 24 44139 Dortmund	Tel: +49 (0) 231 5849-0 Fax: +49 (0) 231 5849-14198	
Erstellt durch:	ERM GmbH Siemensstraße 9 62623 Neu-Isenburg	Tel: +49 (0) 6102 206-0 Fax: +49 (0) 6102 206-902	
Projekt:	Neubau der 380-kV-Höchstspannungleitung Wesel – Pkt. Meppen, Bl. 4201 Abschnitt Pkt. Haddorfer See – Pkt. Meppen (GA7)		
Phase:	Planfeststellungsverfahren - Umweltstudie		
Thema:	Landschaftspflegerischer Begleitplan Maßnahmen		
Blattgröße:	1047 mm x 297 mm	Maßstab:	1:5.000
Bearbeiter:	MBT	Status:	Bericht
Gezeichnet:	SES	Datum:	29.05.2015, Rev. 30.05.2017
Geprüft:	MST/MJ	Kartenummer:	7.4-1 Blatt 6 von 16

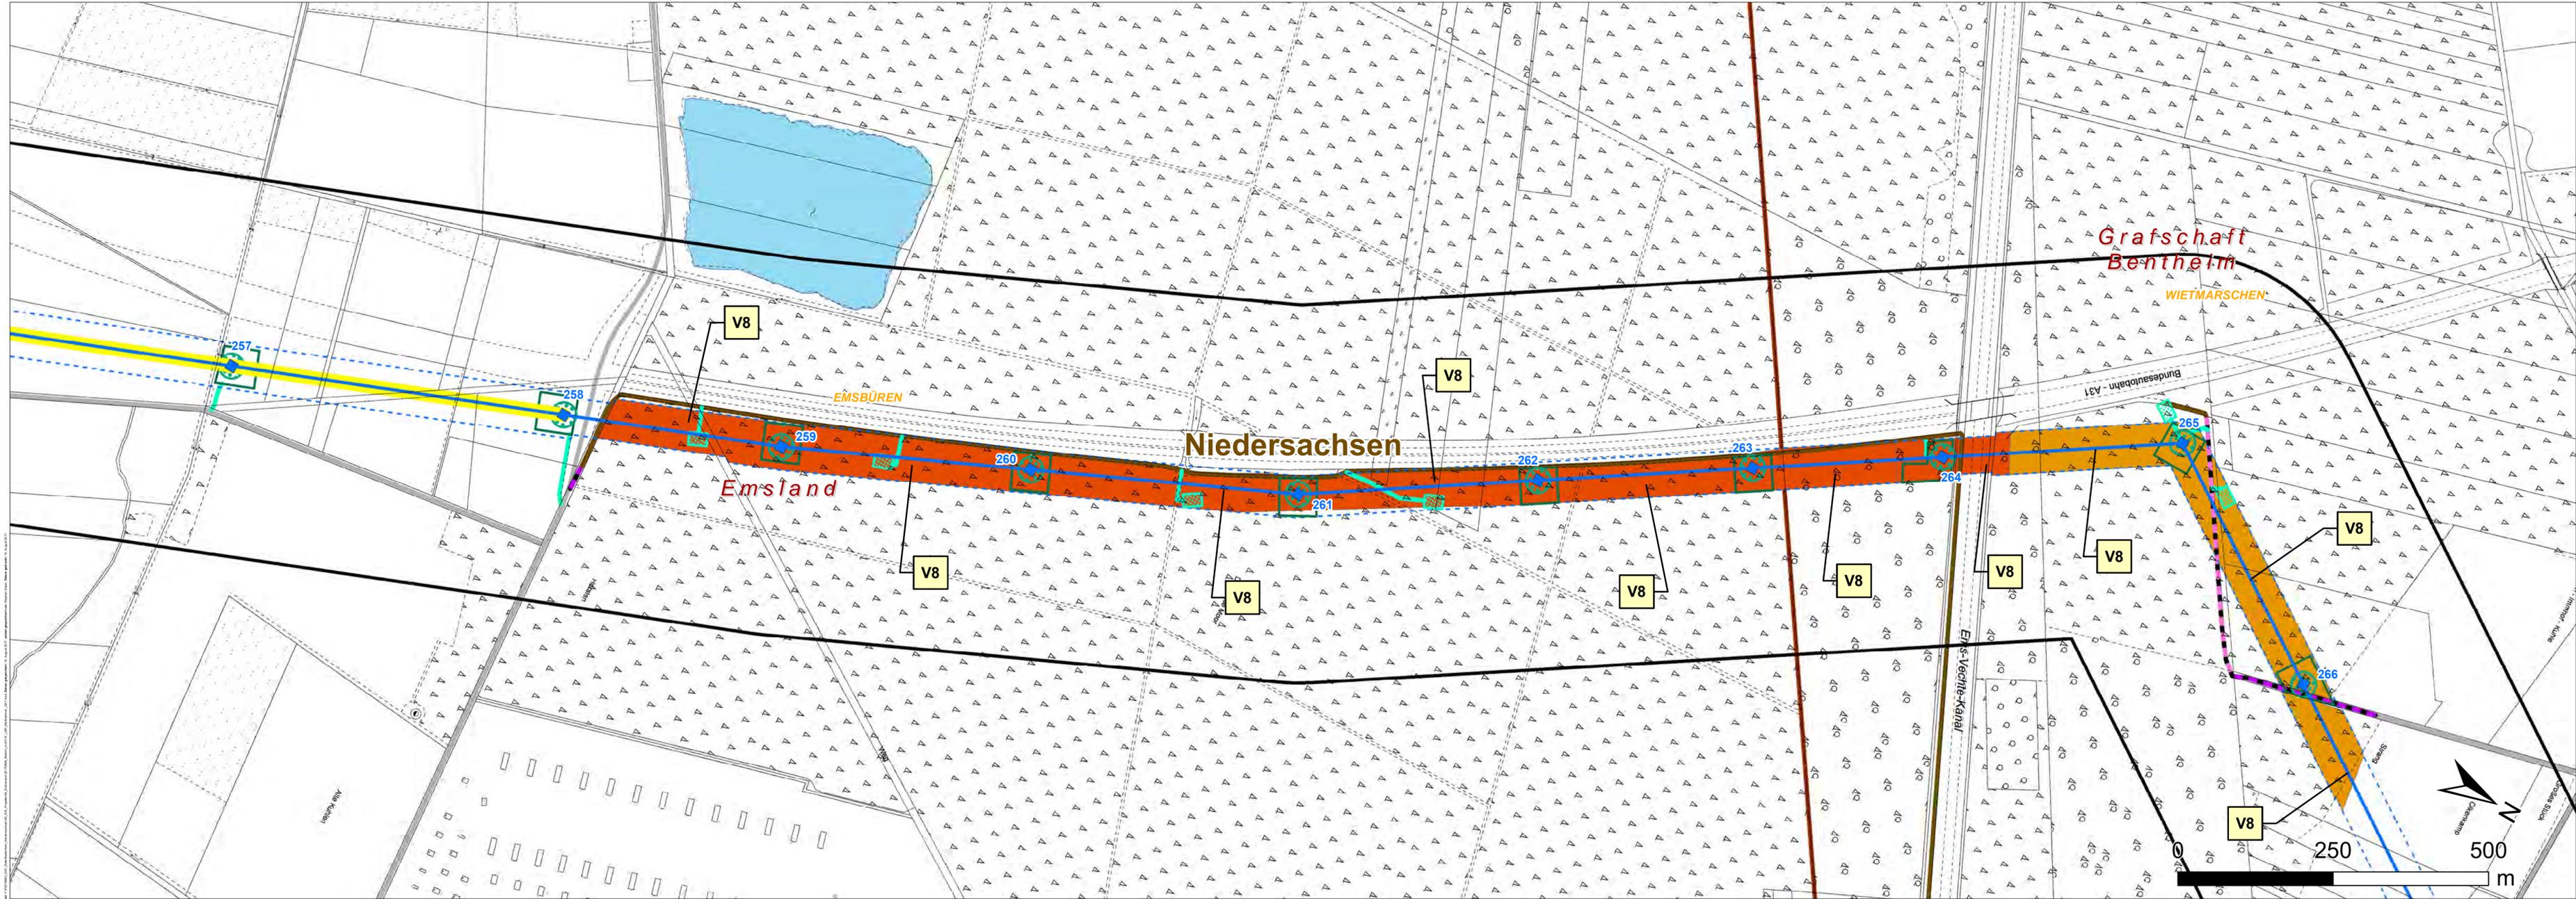


- ### Technische Planung
- Neubaumast
 - Fremdmast
 - Neubaumast mit Bauzeitenbeschränkung
 - Leitungsachse
 - Nicht verschiebbare Baustelleneinrichtungsfläche
 - Seilzugfläche
 - Verschiebbare Baustelleneinrichtungsfläche
 - vorhandener, befestigter Asphaltweg
 - Pflasterweg /-fläche
 - Zuwegung vorhandener, befestigter Schotterweg, ggf. Nachschottern
 - Zuwegung temporäre Baustraße mit Fahrbohlen o.ä.
 - Zuwegung unbefestigter / teilbefestigter Weg dauerhafter Ausbau durch Schotterung
 - Zuwegung unbefestigter / teilbefestigter Weg temporärer Ausbau durch Schotterung
- ### Bestand / Rückbau
- Mastbestand
 - Mastrückbau
 - Bestand
 - Rückbau
- ### Untersuchungsraum
- Untersuchungsraum von 300 m beidseits der Leitungsachse
- ### Legende zu den Maßnahmen des Landschaftspflegerischen Begleitplans siehe 7.4.1 Legende
- ### Verwaltungsgrenzen
- Landesgrenze
 - Kreisgrenze
 - Gemeindegrenze

Kartengrundlagen: TK500: © GeoBasis-DE / BKG 2011
DGKS: © LGLN 2014

Blattübersicht

Auftraggeber:	Amprion GmbH Rheinlanddamm 24 44139 Dortmund	Tel: +49 (0) 231 5849-0 Fax: +49 (0) 231 5849-14198	
Erstellt durch:	ERM GmbH Siemensstraße 9 62623 Neu-Ulm	Tel: +49 (0) 6102 206-0 Fax: +49 (0) 6102 206-92	
Projekt:	Neubau der 380-kV-Höchstspannungleitung Wesel – Pkt. Meppen, Bl. 4201 Abschnitt Pkt. Haddorfer See – Pkt. Meppen (GA7)		
Phase:	Planfeststellungsverfahren - Umweltstudie		
Thema:	Landschaftspflegerischer Begleitplan Maßnahmen		
Blattgröße:	1047 mm x 297 mm	Maßstab:	1:5.000
Bearbeiter:	MBT	Status:	Bericht
Gezeichnet:	SES	Datum:	29.05.2015, Rev. 30.06.2017
Geprüft:	MST/MJ	Kartenummer:	7.4-1 Blatt 7 von 16

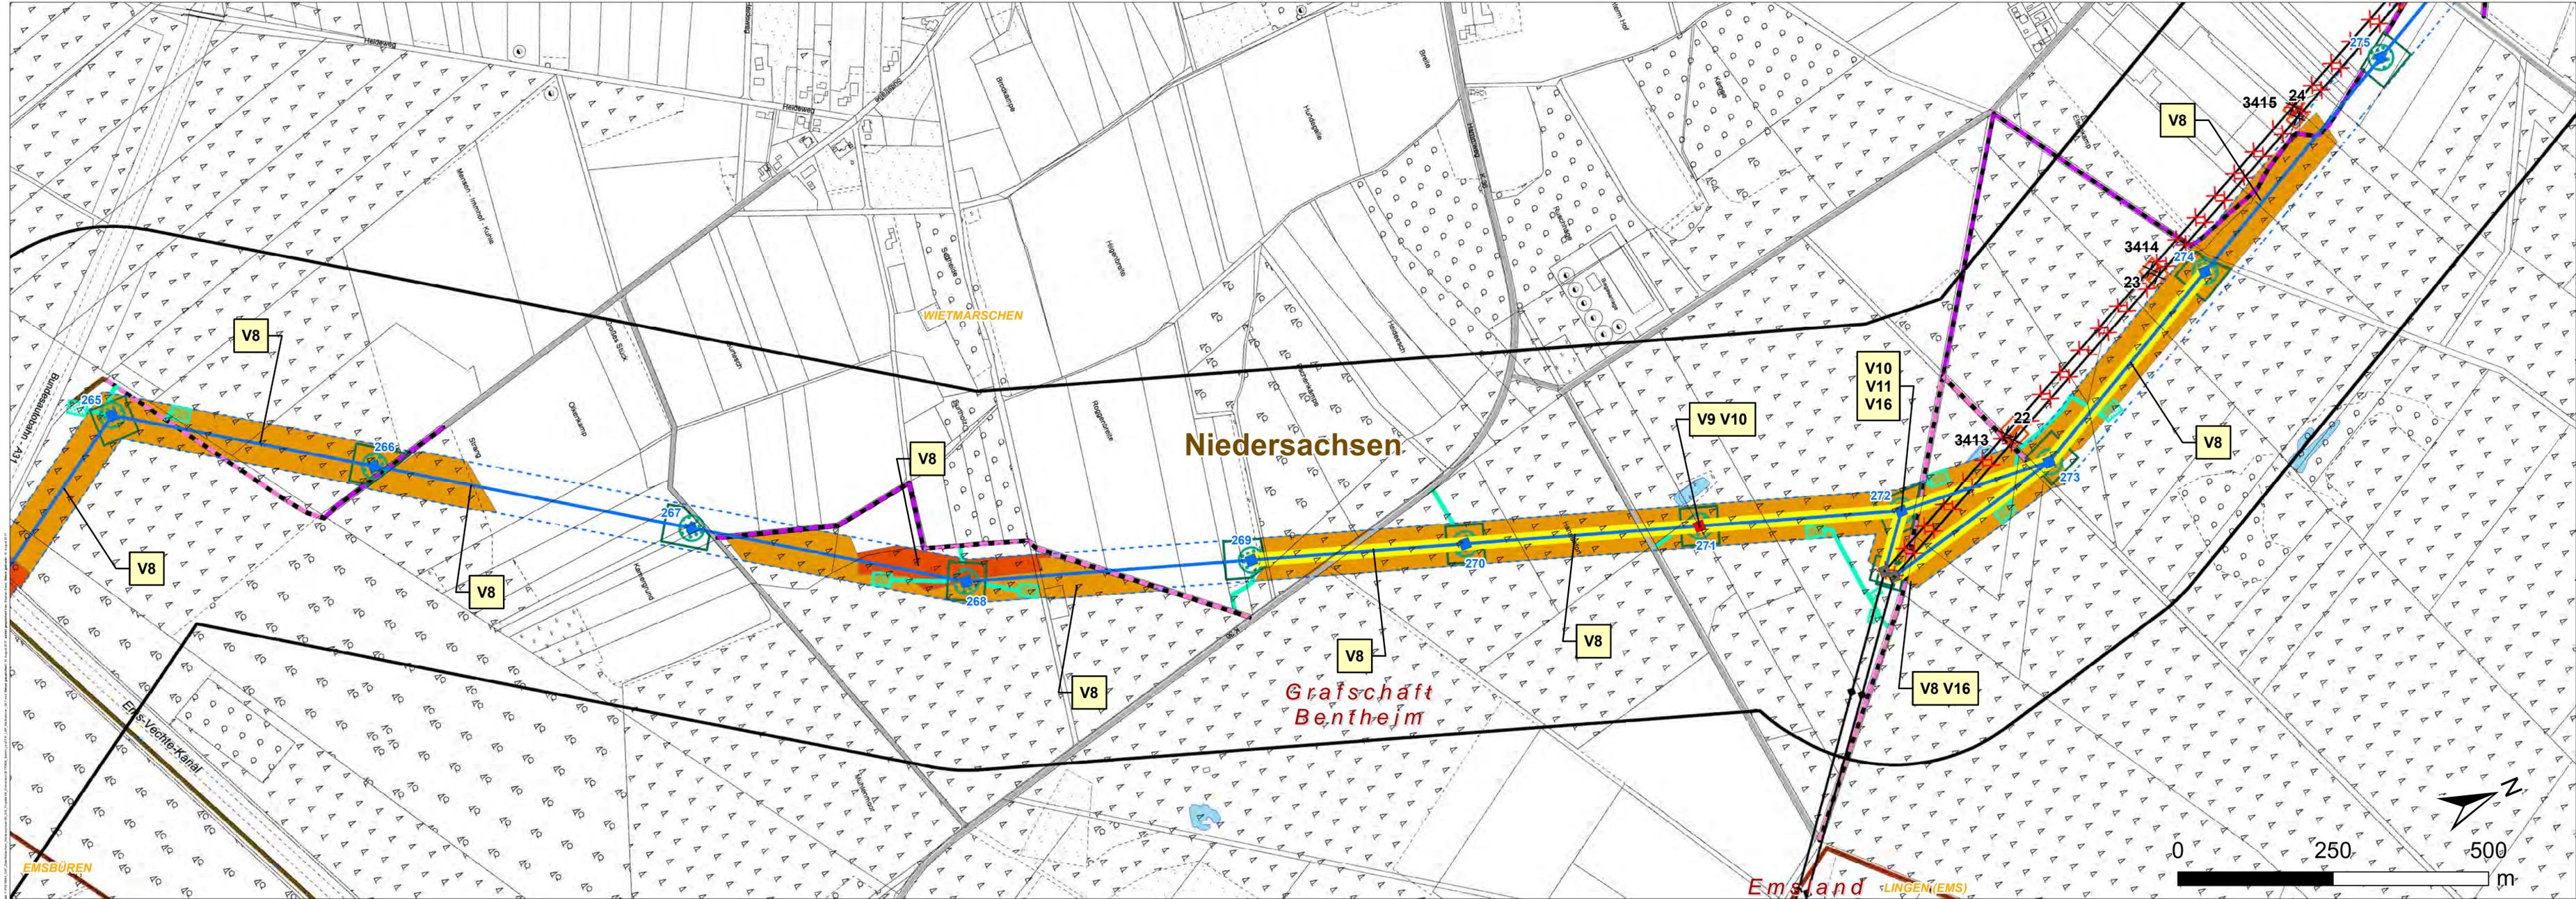

Technische Planung

- Neubaumast
- Fremdmast
- Neubaumast mit Bauzeitenbeschränkung
- Leitungsachse
- Nicht verschiebbare Baustelleneinrichtungsfläche
- Seilzugfläche
- Verschiebbare Baustelleneinrichtungsfläche
- vorhandener, befestigter Asphaltweg
- Pflasterweg /-fläche
- Zuwegung vorhandener, befestigter Schotterweg, ggf. Nachschottern
- Zuwegung temporäre Baustraße mit Fahrbohlen o.ä.
- Zuwegung unbefestigter / teilbefestigter Weg dauerhafter Ausbau durch Schotterung
- Zuwegung unbefestigter / teilbefestigter Weg temporärer Ausbau durch Schotterung

Bestand / Rückbau

- Mastbestand
- × Mastrückbau
- Bestand
- × Rückbau

Untersuchungsraum


- Untersuchungsraum von 300 m beidseits der Leitungsachse

Legende zu den Maßnahmen des Landschaftspflegerischen Begleitplans siehe 7.4.1 Legende


Verwaltungsgrenzen

- Landesgrenze
- Kreisgrenze
- Gemeindegrenze

Kartengrundlagen:
TK500: © GeoBasis-DE / BKG 2011
DGKS: © LGLN 2014

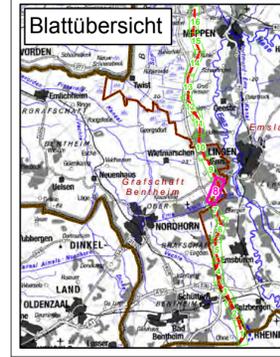

Auftraggeber:	Amprion GmbH Rheinlanddamm 24 44139 Dortmund	Tel: +49 (0) 231 5849-0 Fax: +49 (0) 231 5849-14156	
Erstellt durch:	ERM GmbH Siemensstraße 9 62623 Neu-Isenburg	Tel: +49 (0) 6102 206-0 Fax: +49 (0) 6102 206-92	
Projekt:	Neubau der 380-kV-Höchstspannungsleitung Wesel – Pkt. Meppen, Bl. 4201 Abschnitt Pkt. Haddorfer See – Pkt. Meppen (GA7)		
Phase:	Planfeststellungsverfahren - Umweltstudie		
Thema:	Landschaftspflegerischer Begleitplan Maßnahmen		
Blattgröße:	1047 mm x 297 mm	Maßstab:	1:5.000
Bearbeiter:	MBT	Status:	Bericht
Gezeichnet:	SES	Datum:	29.05.2015, Rev. 30.06.2017
Geprüft:	MST/MJ	Kartennummer:	7.4-1 Blatt 6 von 16

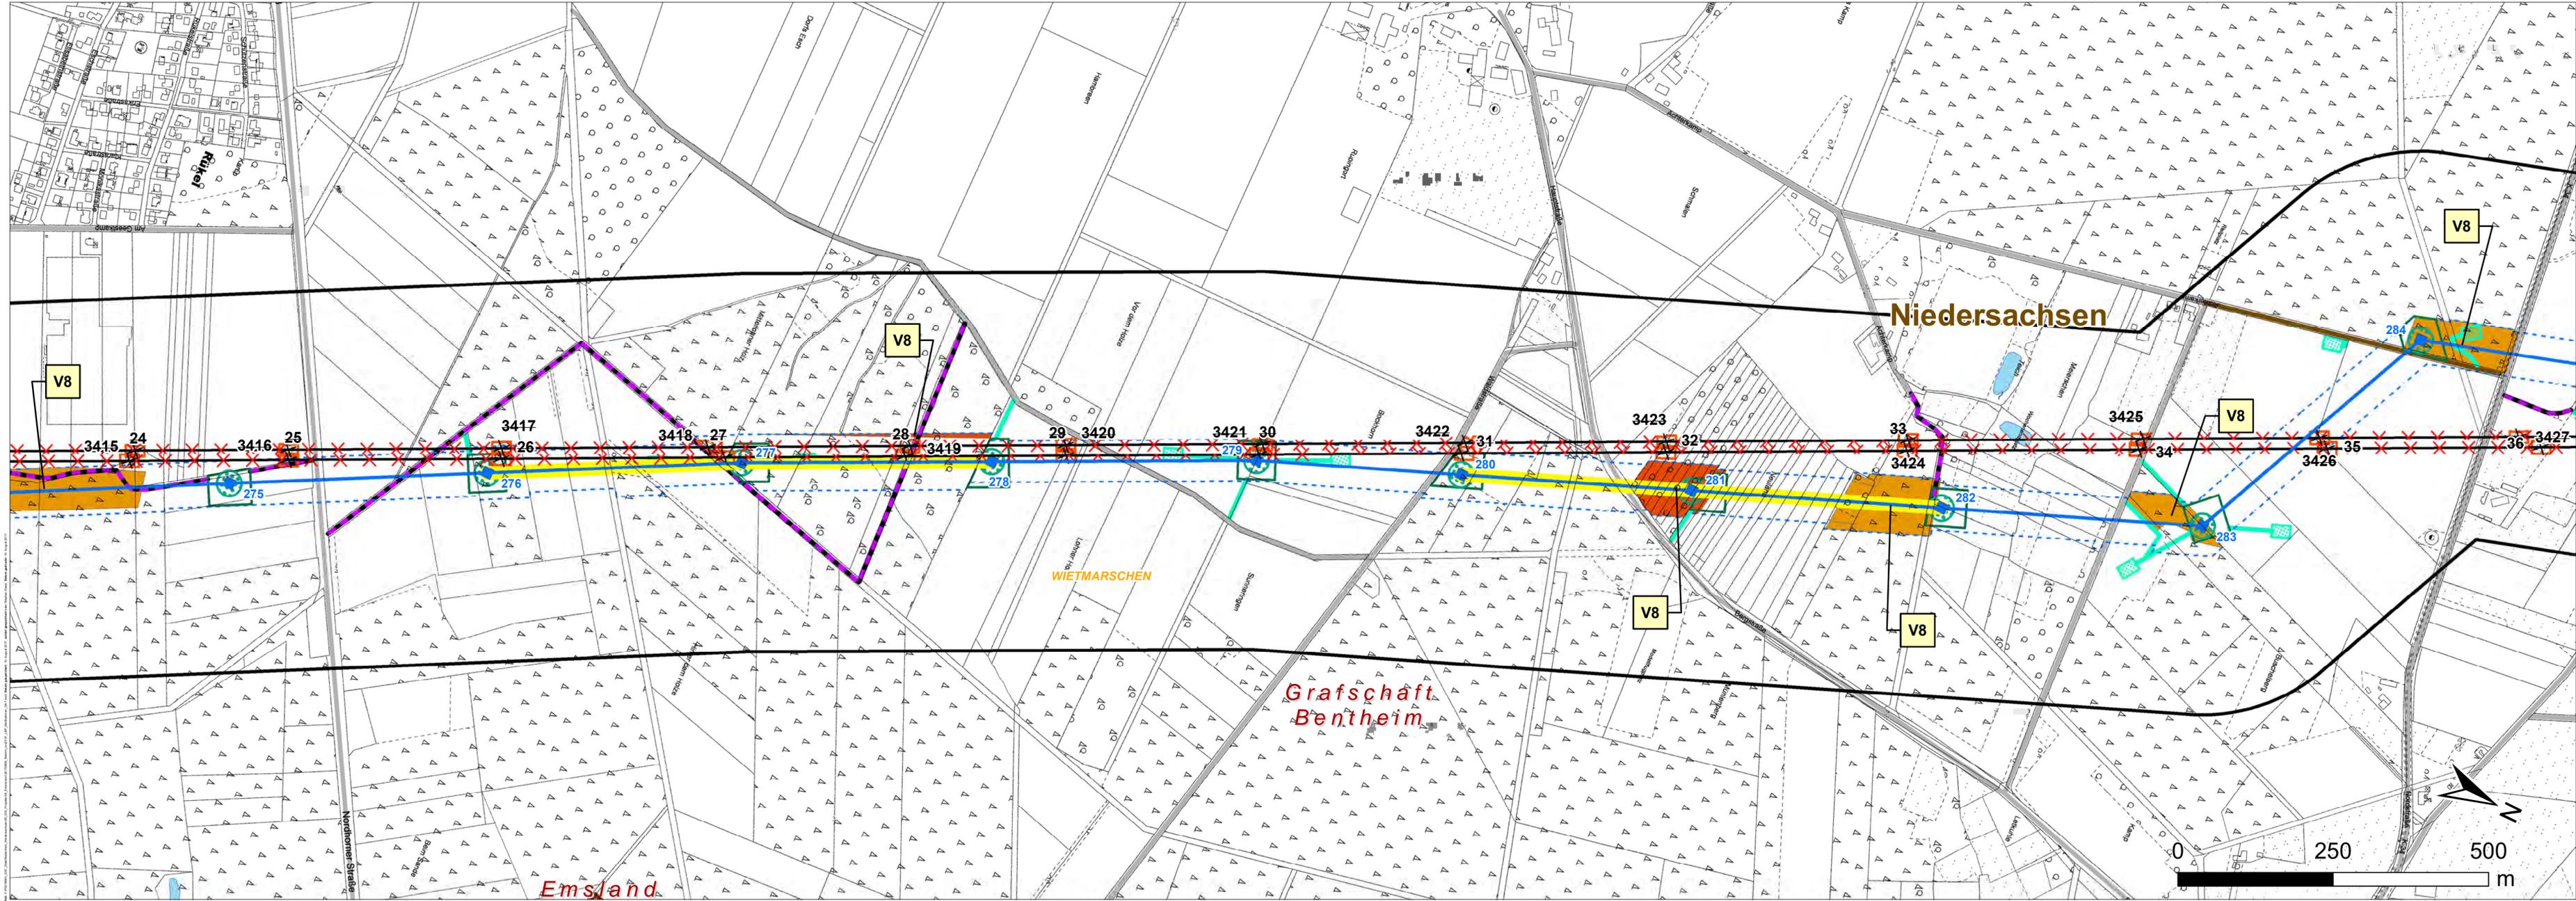

- Neubaumast
- Fremdmast
- Neubaumast mit Bauzeitenbeschränkung
- Leitungsachse
- Nicht verschiebbare Baustelleneinrichtungsfläche
- Seilzugfläche
- Verschiebbare Baustelleneinrichtungsfläche
- vorhandener, befestigter Asphaltweg
- Pflasterweg /-fläche
- Zuwegung vorhandener, befestigter Schotterweg, ggf. Nachschottern
- Zuwegung temporäre Baustraße mit Fahrbohlen o.ä.
- Zuwegung unbefestigter / teilbefestigter Weg dauerhafter Ausbau durch Schotterung
- Zuwegung unbefestigter / teilbefestigter Weg temporärer Ausbau durch Schotterung

Bestand / Rückbau

- Mastbestand
- × Mastrückbau
- Bestand
- × Rückbau

Untersuchungsraum


- Untersuchungsraum von 300 m beidseits der Leitungsachse

Legende zu den Maßnahmen des Landschaftspflegerischen Begleitplans siehe 7.4.1 Legende

Verwaltungsgrenzen

- Landesgrenze
- Kreisgrenze
- Gemeindegrenze

Kartengrundlagen:
TK500: © GeoBasis-DE / BKG 2011
DGKS: © LGLN 2014

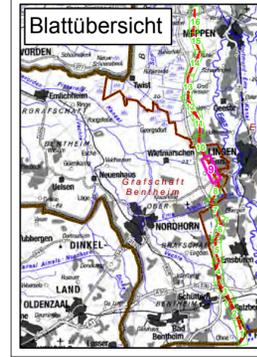

Auftraggeber: Amprion GmbH Rheinlanddamm 24 48159 Dortmund Tel: +49 (0) 231 5849-0 Fax: +49 (0) 231 5849-14198	
Erstellt durch: ERM GmbH Siemensstraße 9 65263 Neu-Isenburg Tel: +49 (0) 6102 206-0 Fax: +49 (0) 6102 206-92	
Projekt: Neubau der 380-kV-Höchstspannungleitung Wesel – Pkt. Meppen, Bl. 4201 Abschnitt Pkt. Haddorfer See – Pkt. Meppen (GA7)	
Phase: Planfeststellungsverfahren - Umweltstudie	
Thema: Landschaftspflegerischer Begleitplan Maßnahmen	
Blattgröße: 1047 mm x 297 mm Gezeichnet: SES Geprüft: MST/MJ	Maßstab: 1:5.000 Status: Bericht Stand: 29.05.2015, Rev. 30.05.2017 Kartennummer: 7.4-1 Blatt 9 von 16




- ### Technische Planung
- Neubaumast
 - Fremdmast
 - Neubaumast mit Bauzeitenbeschränkung
 - Leitungsachse
 - Nicht verschiebbare Baustelleneinrichtungsfläche
 - Seilzugfläche
 - Verschiebbare Baustelleneinrichtungsfläche
 - vorhandener, befestigter Asphaltweg
 - Pflasterweg /-fläche
 - Zuwegung vorhandener, befestigter Schotterweg, ggf. Nachschottern
 - Zuwegung temporäre Baustraße mit Fahrbohlen o.ä.
 - Zuwegung unbefestigter / teilbefestigter Weg dauerhafter Ausbau durch Schotterung
 - Zuwegung unbefestigter / teilbefestigter Weg temporärer Ausbau durch Schotterung
- ### Bestand / Rückbau
- Mastbestand
 - × Mastrückbau
 - Bestand
 - ✂ Rückbau
- ### Untersuchungsraum
- Untersuchungsraum von 300 m beidseits der Leitungsachse
- ### Legende zu den Maßnahmen des Landschaftspflegerischen Begleitplans siehe 7.4.1 Legende
- ### Verwaltungsgrenzen
- Landesgrenze
 - Kreisgrenze
 - Gemeindegrenze

Kartengrundlagen:
TK500: © GeoBasis-DE / BKG 2011
DGKS: © LGLN 2014

Blattübersicht

Auftraggeber: Amprion GmbH Rheinlanddamm 24 44139 Dortmund	Tel.: +49 (0) 231 5848-0 Fax: +49 (0) 231 5848-14198	
Erstellt durch: ERM GmbH Siemensstraße 9 42699 Neulandung	Tel.: +49 (0) 6102 206-0 Fax: +49 (0) 6102 206-92	
Projekt: Neubau der 380-kV-Höchstspannungleitung Wesel – Pkt. Meppen, Bl. 4201 Abschnitt Pkt. Haddorfer See – Pkt. Meppen (GA7)		
Phase: Planfeststellungsverfahren - Umweltstudie		
Thema: Landschaftspflegerischer Begleitplan Maßnahmen		
Blattgröße: 1047 mm x 297 mm	Maßstab: 1:5.000	
Bearbeiter: MBT	Status: Bericht	
Gezeichnet: SES	Stand: 29.05.2015, Rev. 30.06.2017	
Geprüft: MBT/MJ	Kartennummer: 7.4-1 Blatt 10 von 16	

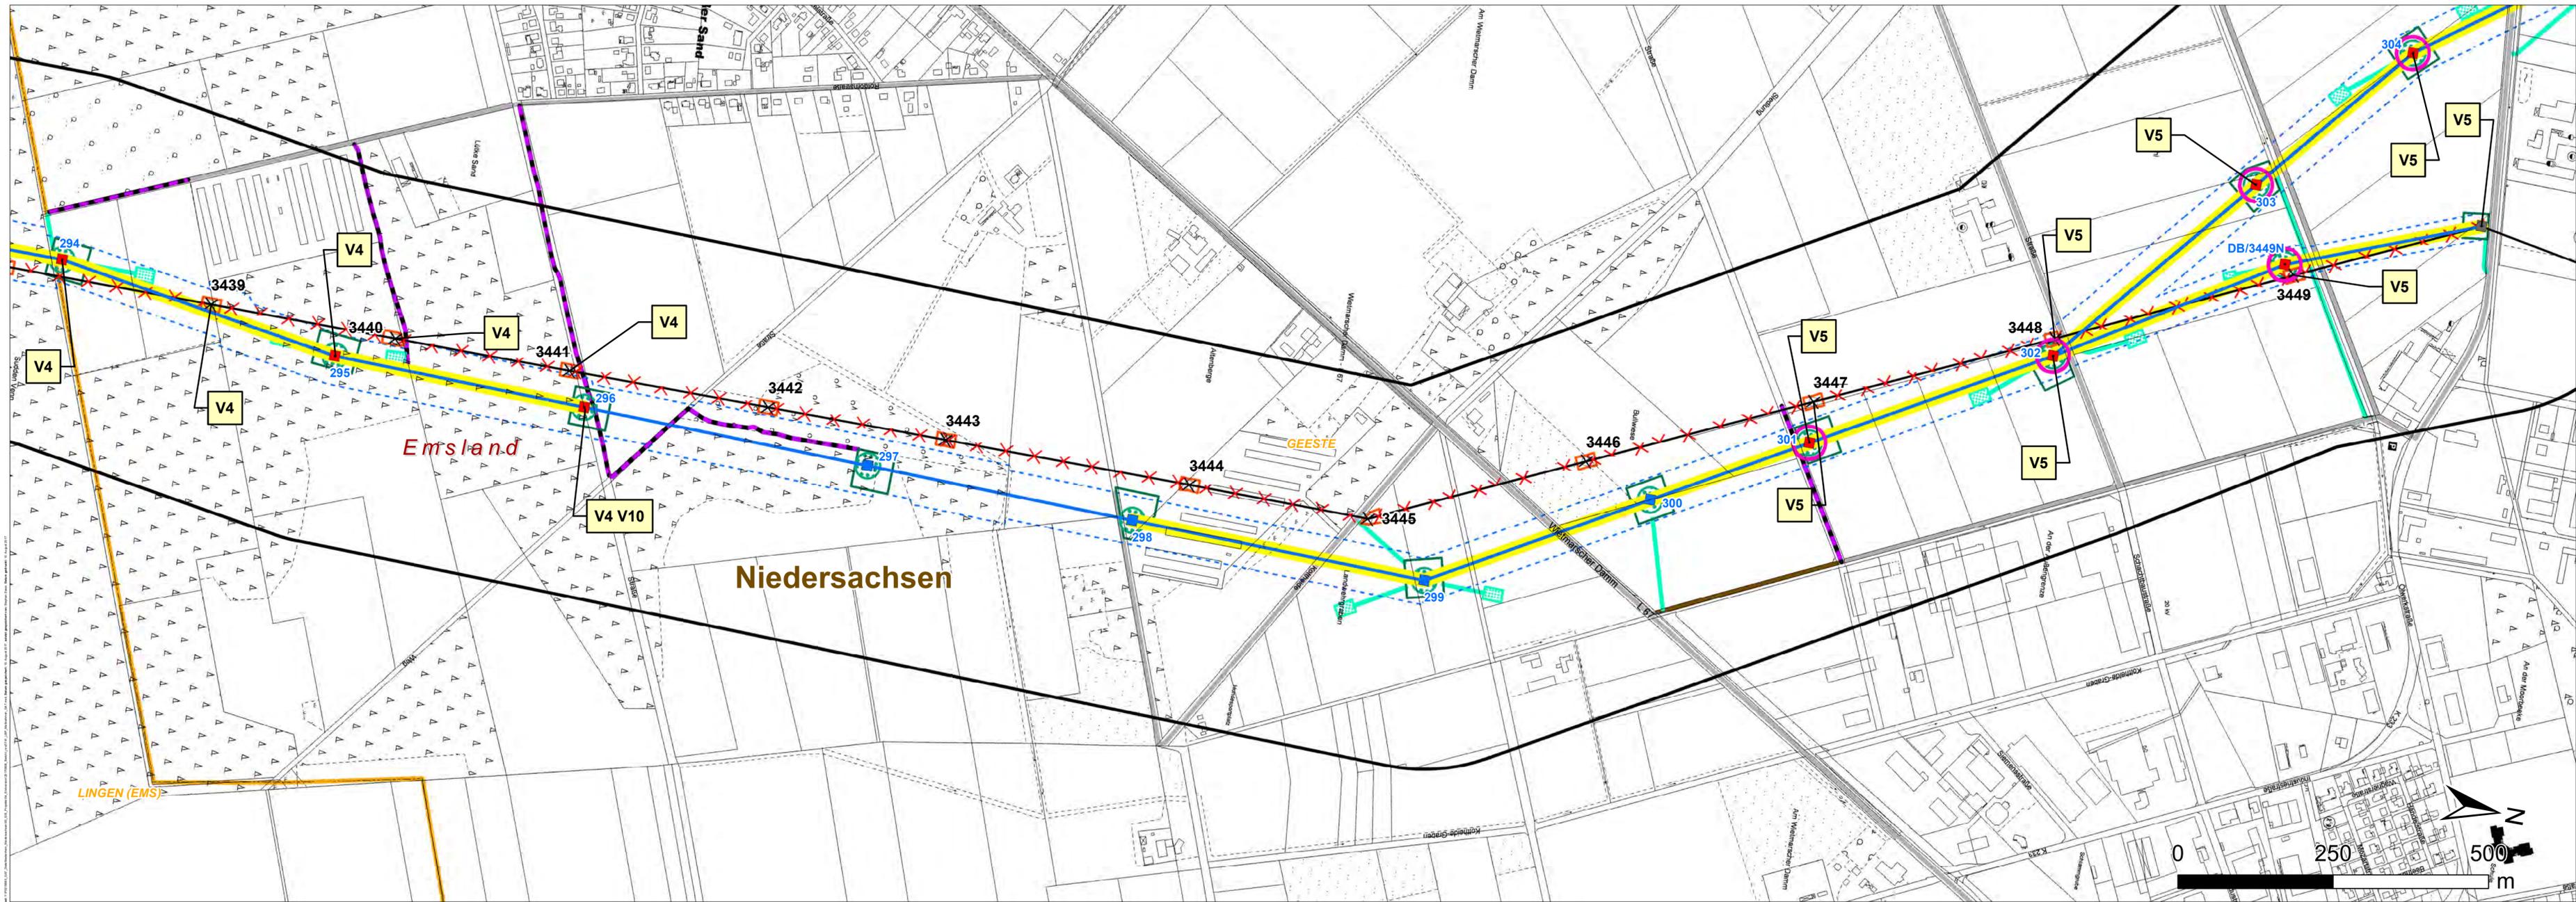


- ### Technische Planung
- Neubaumast
 - Fremdmast
 - Neubaumast mit Bauzeitenbeschränkung
 - Leitungsachse
 - Nicht verschiebbare Baustelleneinrichtungsfläche
 - Seilzugfläche
 - Verschiebbare Baustelleneinrichtungsfläche
 - vorhandener, befestigter Asphaltweg
 - Pflasterweg /-fläche
 - Zuwegung vorhandener, befestigter Schotterweg, ggf. Nachschottern
 - Zuwegung temporäre Baustraße mit Fahrbohlen o.ä.
 - Zuwegung unbefestigter / teilbefestigter Weg dauerhafter Ausbau durch Schotterung
 - Zuwegung unbefestigter / teilbefestigter Weg temporärer Ausbau durch Schotterung
- ### Bestand / Rückbau
- Mastbestand
 - Mastrückbau
 - Bestand
 - Rückbau
- ### Untersuchungsraum
- Untersuchungsraum von 300 m beidseits der Leitungsachse
- ### Legende zu den Maßnahmen des Landschaftspflegerischen Begleitplans siehe 7.4.1 Legende
- ### Verwaltungsgrenzen
- Landesgrenze
 - Kreisgrenze
 - Gemeindegrenze

Kartengrundlagen:
TK500: © GeoBasis-DE / BKG 2011
DGKS: © LGLN 2014

Blattübersicht

Auftraggeber: Amprion GmbH Rheinlanddamm 24 44139 Dortmund	Tel: +49 (0) 231 5849-0 Fax: +49 (0) 231 5849-14198	
Erstellt durch: ERM GmbH Siemensstraße 9 62623 Neu-Ulm	Tel: +49 (0) 6102 206-0 Fax: +49 (0) 6102 206-92	
Projekt: Neubau der 380-kV-Höchstspannungleitung Wesel – Pkt. Meppen, Bl. 4201 Abschnitt Pkt. Haddorfer See – Pkt. Meppen (GA7)		
Phase: Planfeststellungsverfahren - Umweltstudie		
Thema: Landschaftspflegerischer Begleitplan Maßnahmen		
Blattgröße: 1047 mm x 297 mm	Maßstab: 1:5.000	
Gezeichnet: MBT	Status: Bericht	
Geprüft: MBT/MJ	Datum: 29.05.2015, Rev. 30.06.2017	
	Kartennummer: 7.4-1 Blatt 11 von 16	

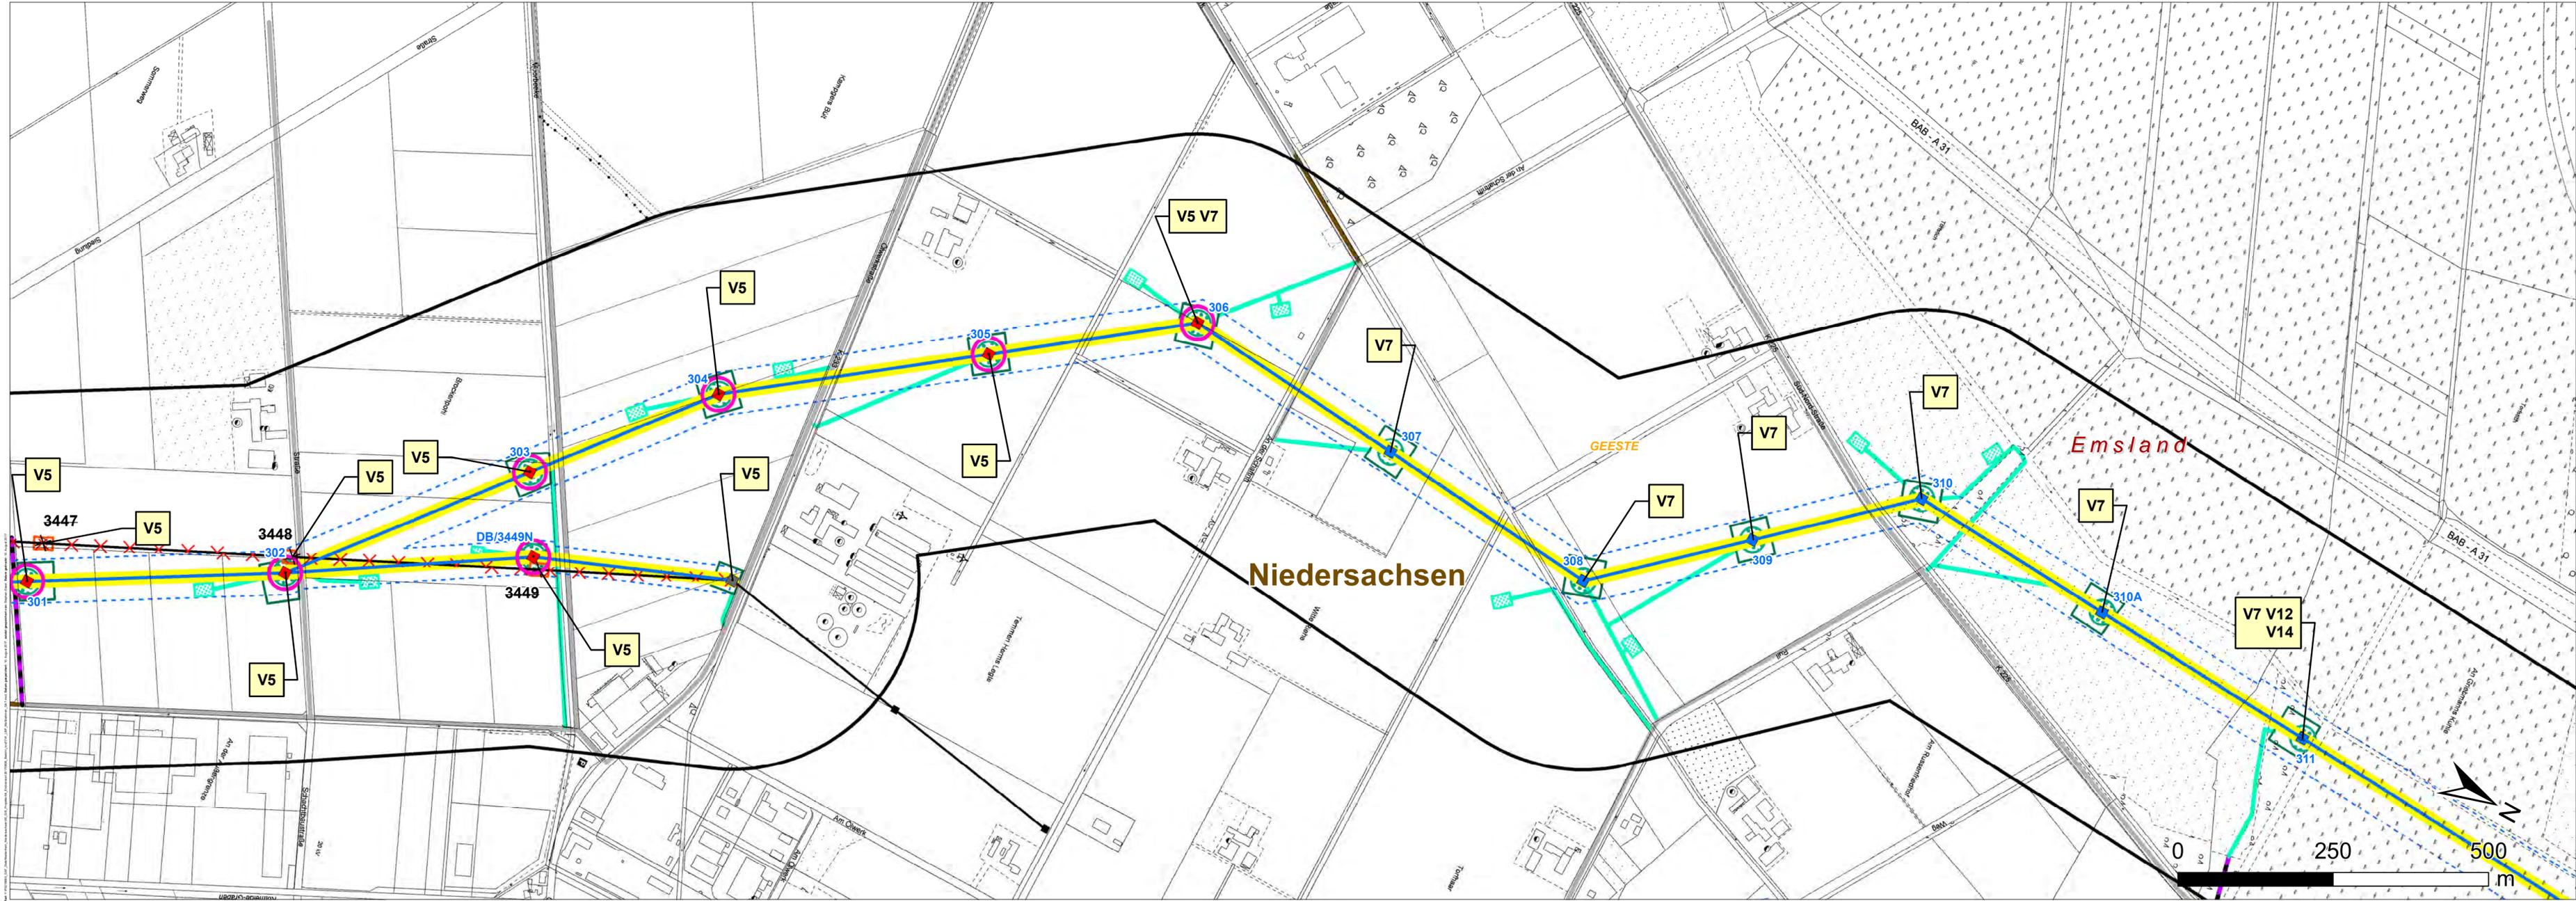

Technische Planung

- Neubaumast
- Fremdmast
- Neubaumast mit Bauzeitenbeschränkung
- Leitungsachse
- Nicht verschiebbare Baustelleneinrichtungsfläche
- Seilzugfläche
- Verschiebbare Baustelleneinrichtungsfläche
- vorhandener, befestigter Asphaltweg
- Pflasterweg /-fläche
- Zuwegung vorhandener, befestigter Schotterweg, ggf. Nachschottern
- Zuwegung temporäre Baustraße mit Fahrbohlen o.ä.
- Zuwegung unbefestigter / teilbefestigter Weg dauerhafter Ausbau durch Schotterung
- Zuwegung unbefestigter / teilbefestigter Weg temporärer Ausbau durch Schotterung

Bestand / Rückbau

- Mastbestand
- × Mastrückbau
- Bestand
- × Rückbau

Untersuchungsraum


- Untersuchungsraum von 300 m beidseits der Leitungsachse

Legende zu den Maßnahmen des Landschaftspflegerischen Begleitplans siehe 7.4.1 Legende


Verwaltungsgrenzen

- Landesgrenze
- Kreisgrenze
- Gemeindegrenze

Kartengrundlagen:
TK500: © GeoBasis-DE / BKG 2011
DGKS: © LGLN 2014

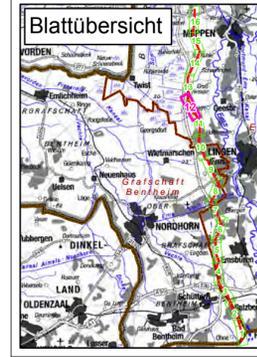

Auftraggeber:	Amprion GmbH Rheinlanddamm 24 44139 Dortmund	Tel: +49 (0) 231 5849-0 Fax: +49 (0) 231 5849-14156	
Erstellt durch:	ERM GmbH Siemensstraße 9 42699 Neulandberg	Tel: +49 (0) 6102 206-0 Fax: +49 (0) 6102 206-92	
Projekt:	Neubau der 380-kV-Höchstspannungsleitung Wesel – Pkt. Meppen, Bl. 4201 Abschnitt Pkt. Haddorfer See – Pkt. Meppen (GA7)		
Phase:	Planfeststellungsverfahren - Umweltstudie		
Thema:	Landschaftspflegerischer Begleitplan Maßnahmen		
Blattgröße:	1047 mm x 297 mm	Maßstab:	1:5.000
Bearbeiter:	MBT	Status:	Bericht
Gezeichnet:	SES	Datum:	29.05.2015, Rev. 30.06.2017
Geprüft:	MST/MJ	Kartennummer:	7.4-1 Blatt 12 von 16

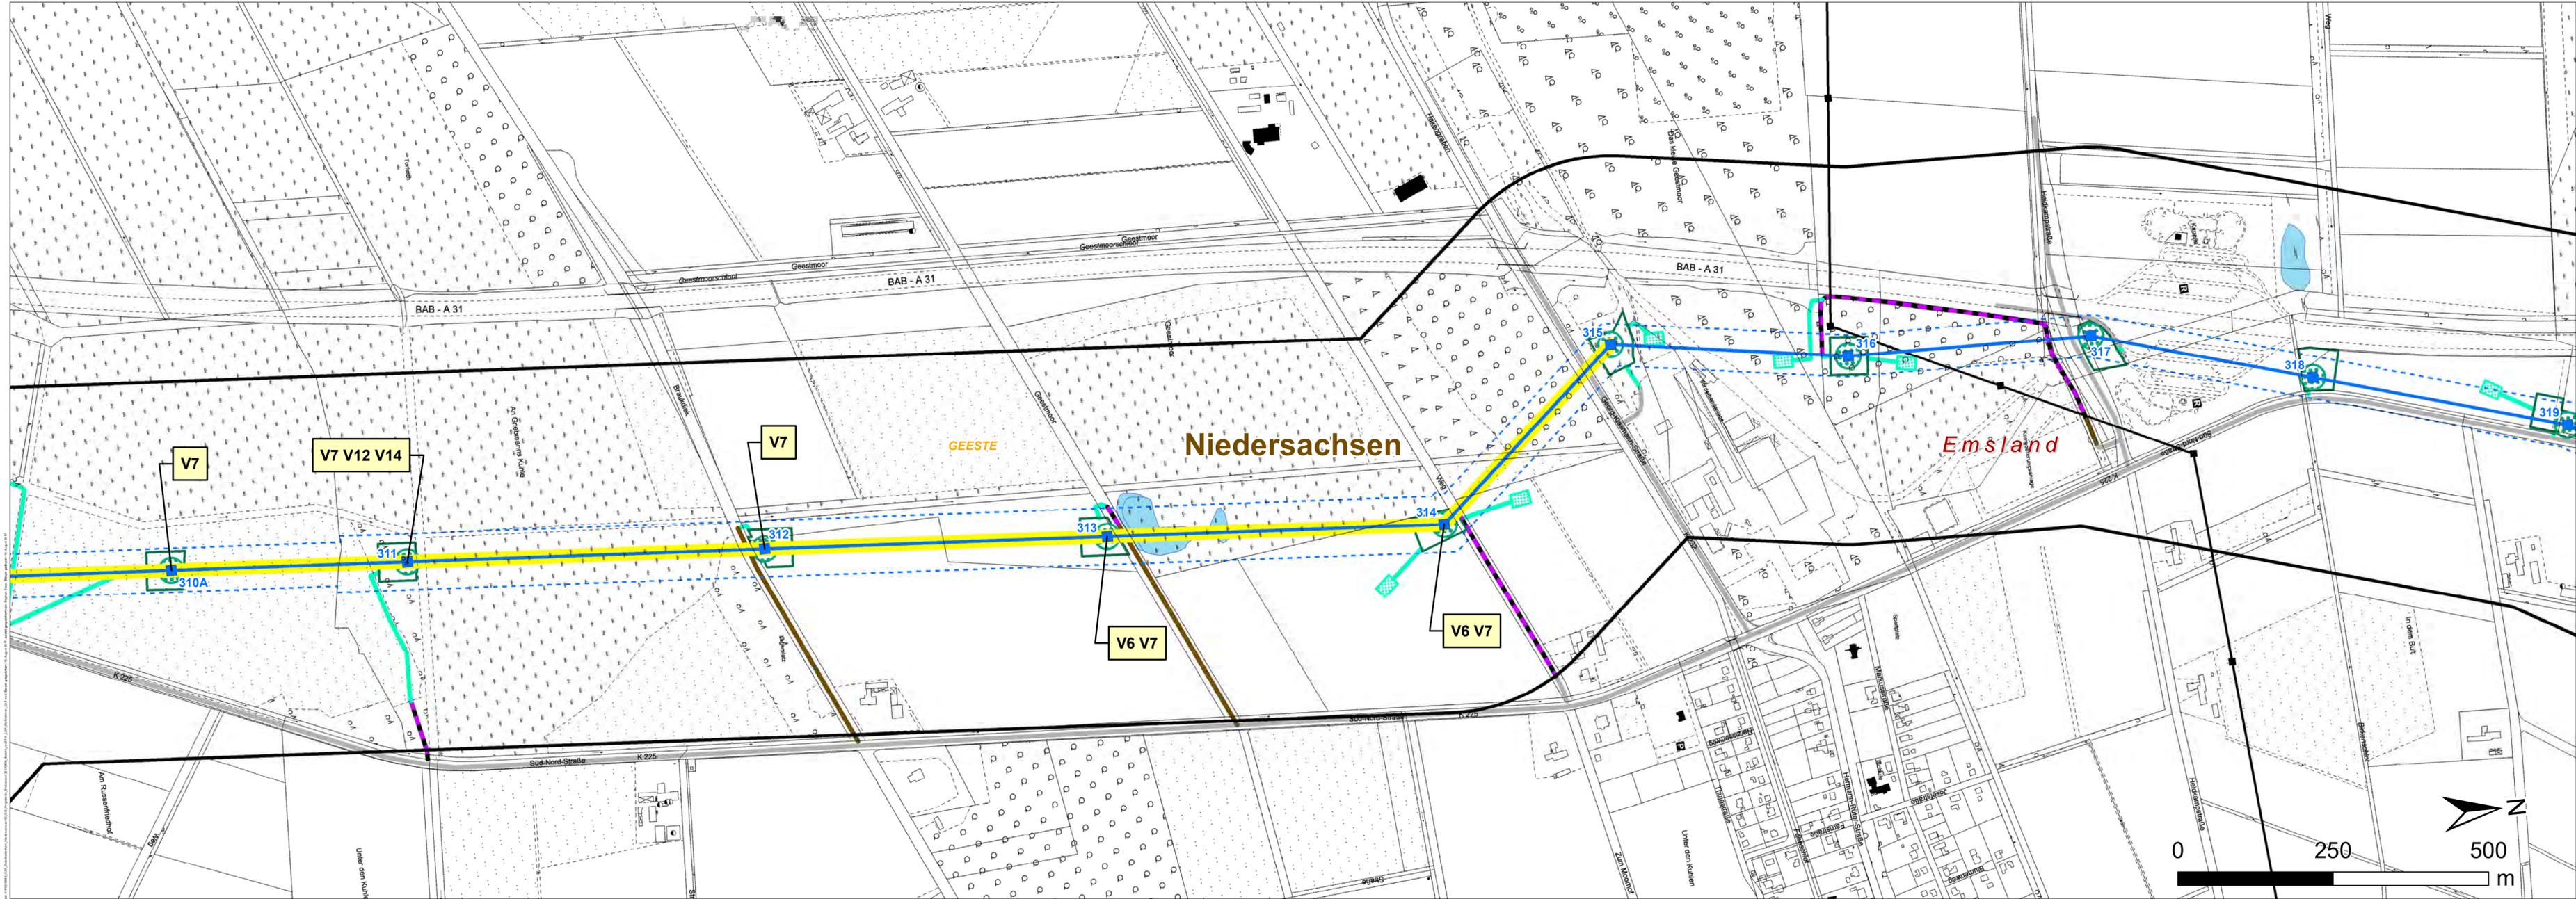



- ### Technische Planung
- Neubaumast
 - Fremdmast
 - Neubaumast mit Bauzeitenbeschränkung
 - Leitungsachse
 - Nicht verschiebbare Baustelleneinrichtungsfläche
 - Seilzugfläche
 - Verschiebbare Baustelleneinrichtungsfläche
 - vorhandener, befestigter Asphaltweg
 - Pflasterweg /-fläche
 - Zuwegung vorhandener, befestigter Schotterweg, ggf. Nachschottern
 - Zuwegung temporäre Baustraße mit Fahrbohlen o.ä.
 - Zuwegung unbefestigter / teilbefestigter Weg dauerhafter Ausbau durch Schotterung
 - Zuwegung unbefestigter / teilbefestigter Weg temporärer Ausbau durch Schotterung
- ### Bestand / Rückbau
- Mastbestand
 - Mastrückbau
 - Bestand
 - Rückbau
- ### Untersuchungsraum
- Untersuchungsraum von 300 m beidseits der Leitungsachse
- ### Legende zu den Maßnahmen des Landschaftspflegerischen Begleitplans siehe 7.4.1 Legende
- ### Verwaltungsgrenzen
- Landesgrenze
 - Kreisgrenze
 - Gemeindegrenze

Kartengrundlagen:
TK500: © GeoBasis-DE / BKG 2011
DGKS: © LGLN 2014

Blattgröße:	1047 mm x 297 mm	Maßstab:	1:5.000
Bearbeitet:	MBT	Status:	Bericht
Gezeichnet:	SJS	Datum:	29.05.2015, Rev. 30.06.2017
Geprüft:	MST/MJ	Kartennummer:	7.4-1 Blatt 13 von 16

Auftraggeber:	Amprion GmbH Rheinlanddamm 24 44139 Dortmund	Tel: +49 (0) 231 5849-0 Fax: +49 (0) 231 5849-1419	
Erstellt durch:	ERM GmbH Siemensstraße 9 42699 Neuland	Tel: +49 (0) 6102 206-0 Fax: +49 (0) 6102 206-92	
Projekt:	Neubau der 380-kV-Höchstspannungsleitung Wesel – Pkt. Meppen, Bl. 4201 Abschnitt Pkt. Haddorfer See – Pkt. Meppen (GA7)		
Phase:	Planfeststellungsverfahren - Umweltstudie		
Thema:	Landschaftspflegerischer Begleitplan Maßnahmen		

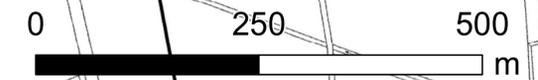

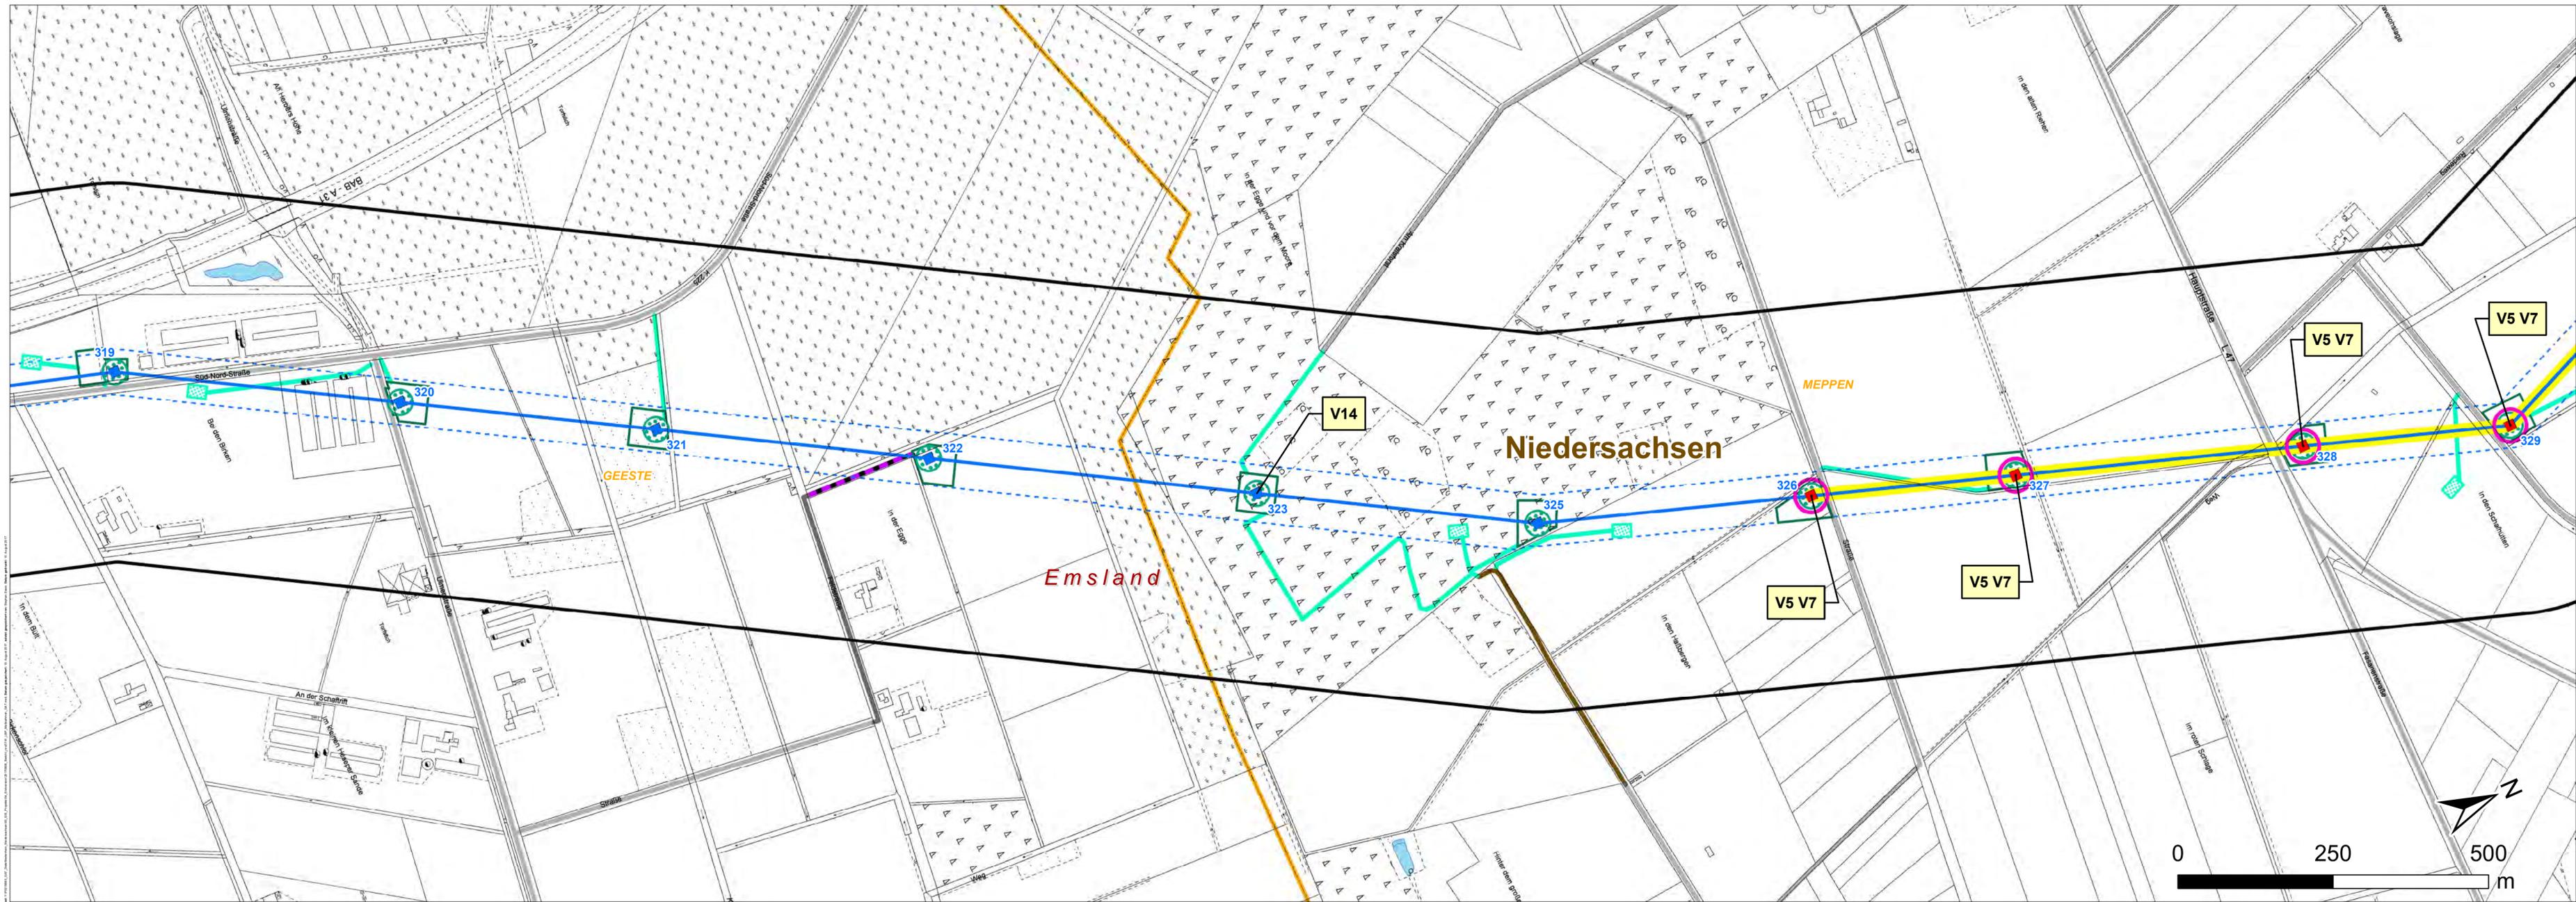

Technische Planung

- Neubaumast
- Fremdmast
- Neubaumast mit Bauzeitenbeschränkung
- Leitungsachse
- Nicht verschiebbare Baustelleneinrichtungsfläche
- Seilzugfläche
- Verschiebbare Baustelleneinrichtungsfläche
- vorhandener, befestigter Asphaltweg
- Pflasterweg /-fläche
- Zuwegung vorhandener, befestigter Schotterweg, ggf. Nachschottern
- Zuwegung temporäre Baustraße mit Fahrbohlen o.ä.
- Zuwegung unbefestigter / teilbefestigter Weg dauerhafter Ausbau durch Schotterung
- Zuwegung unbefestigter / teilbefestigter Weg temporärer Ausbau durch Schotterung

Bestand / Rückbau

- Mastbestand
- Mastrückbau
- Bestand
- Rückbau

Untersuchungsraum

- Untersuchungsraum von 300 m beidseits der Leitungsachse

Legende zu den Maßnahmen des Landschaftspflegerischen Begleitplans siehe 7.4.1 Legende


Verwaltungsgrenzen

- Landesgrenze
- Kreisgrenze
- Gemeindegrenze

Kartengrundlagen:
TK500: © Geobasis-DE / BKG 2011
DGKS: © LGLN 2014

Blattübersicht

Auftraggeber:	Amprion GmbH Rheinlanddamm 24 44139 Dortmund	Tel: +49 (0) 231 5849-0 Fax: +49 (0) 231 5849-14198	
Erstellt durch:	ERM GmbH Siemensstraße 9 62623 Neu-Isenburg	Tel: +49 (0) 6102 206-0 Fax: +49 (0) 6102 206-92	
Projekt:	Neubau der 380-kV-Höchstspannungsleitung Wesel – Pkt. Meppen, Bl. 4201 Abschnitt Pkt. Haddorfer See – Pkt. Meppen (GA7)		
Phase:	Planfeststellungsverfahren - Umweltstudie		
Thema:	Landschaftspflegerischer Begleitplan Maßnahmen		
Blattgröße:	1047 mm x 297 mm	Maßstab:	1:5.000
Bearbeitet:	MBT	Status:	Bericht
Gezeichnet:	SES	Datum:	29.05.2015, Rev. 30.06.2017
Geprüft:	MST/MJ	Kartennummer:	7.4.1 Blatt 14 von 16

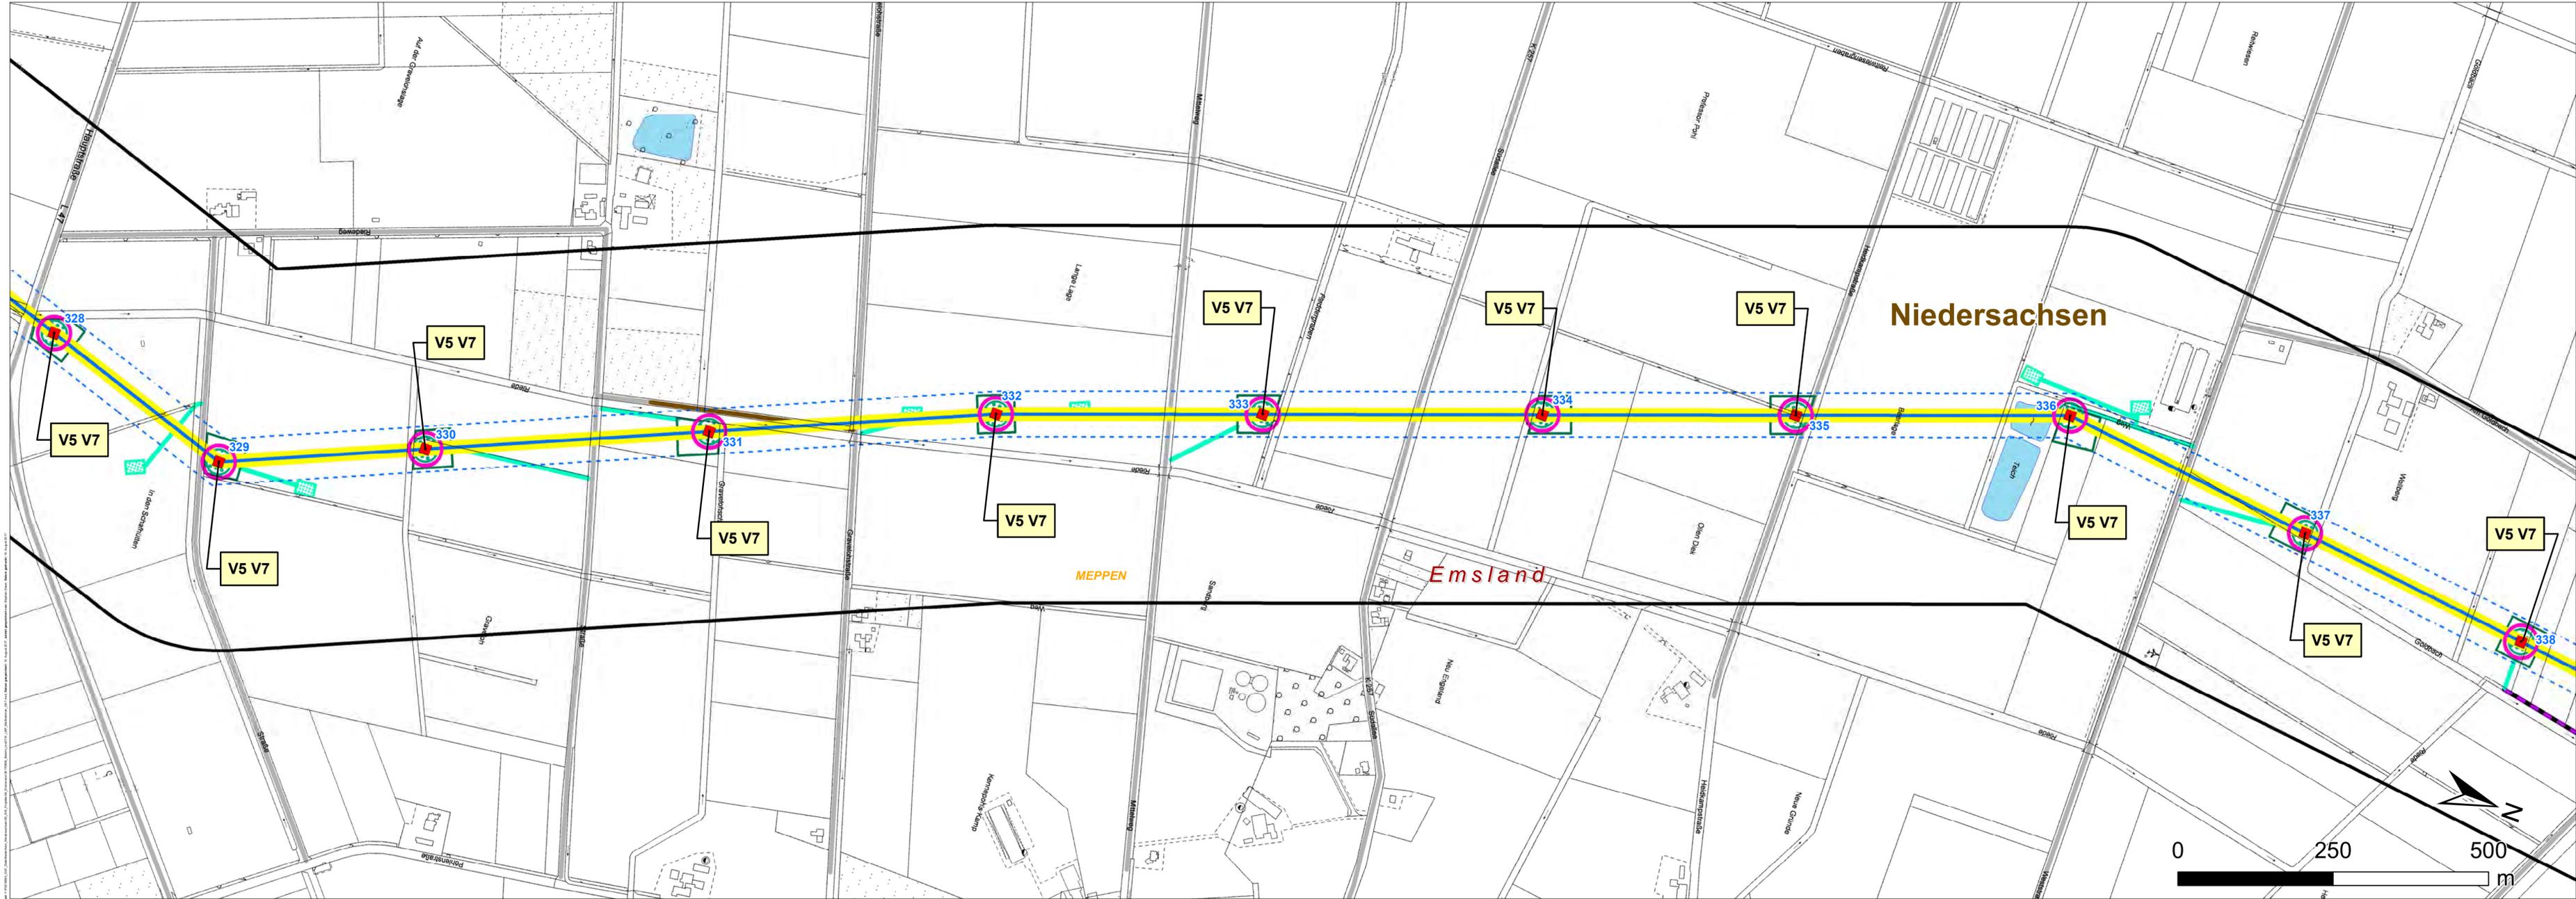

Technische Planung

- Neubaumast
- Fremdmast
- Neubaumast mit Bauzeitenbeschränkung
- Leitungsachse
- Nicht verschiebbare Baustelleneinrichtungsfläche
- Seilzugfläche
- Verschiebbare Baustelleneinrichtungsfläche
- vorhandener, befestigter Asphaltweg
- Pflasterweg /-fläche
- Zuwegung vorhandener, befestigter Schotterweg, ggf. Nachschottern
- Zuwegung temporäre Baustraße mit Fahrbohlen o.ä.
- Zuwegung unbefestigter / teilbefestigter Weg dauerhafter Ausbau durch Schotterung
- Zuwegung unbefestigter / teilbefestigter Weg temporärer Ausbau durch Schotterung

Bestand / Rückbau

- Mastbestand
- × Mastrückbau
- Bestand
- × Rückbau

Untersuchungsraum


- Untersuchungsraum von 300 m beidseits der Leitungsachse

Legende zu den Maßnahmen des Landschaftspflegerischen Begleitplans siehe 7.4.1 Legende


Verwaltungsgrenzen

- Landesgrenze
- Kreisgrenze
- Gemeindegrenze

Kartengrundlagen:
TK500: © GeoBasis-DE / BKG 2011
DGKS: © LGLN 2014

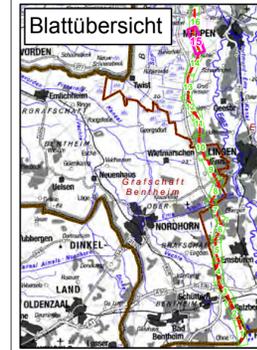

Auftraggeber:	Amprion GmbH Rheinlanddamm 24 44139 Dortmund	Tel: +49 (0) 231 5849-0 Fax: +49 (0) 231 5849-14156	
Erstellt durch:	ERM GmbH Siemensstraße 9 42699 Neuenhaus	Tel: +49 (0) 6102 206-0 Fax: +49 (0) 6102 206-922	
Projekt:	Neubau der 380-kV-Höchstspannungsleitung Wesel – Pkt. Meppen, Bl. 4201 Abschnitt Pkt. Haddorfer See – Pkt. Meppen (GA7)		
Phase:	Planfeststellungsverfahren - Umweltstudie		
Thema:	Landschaftspflegerischer Begleitplan Maßnahmen		
Blattgröße:	1047 mm x 297 mm	Maßstab:	1:5.000
Bearbeiter:	MBT	Status:	Bericht
Gezeichnet:	SES	Datum:	29.05.2015, Rev. 30.06.2017
Geprüft:	MST/MJ	Kartenummer:	7.4.1 Blatt 15 von 16

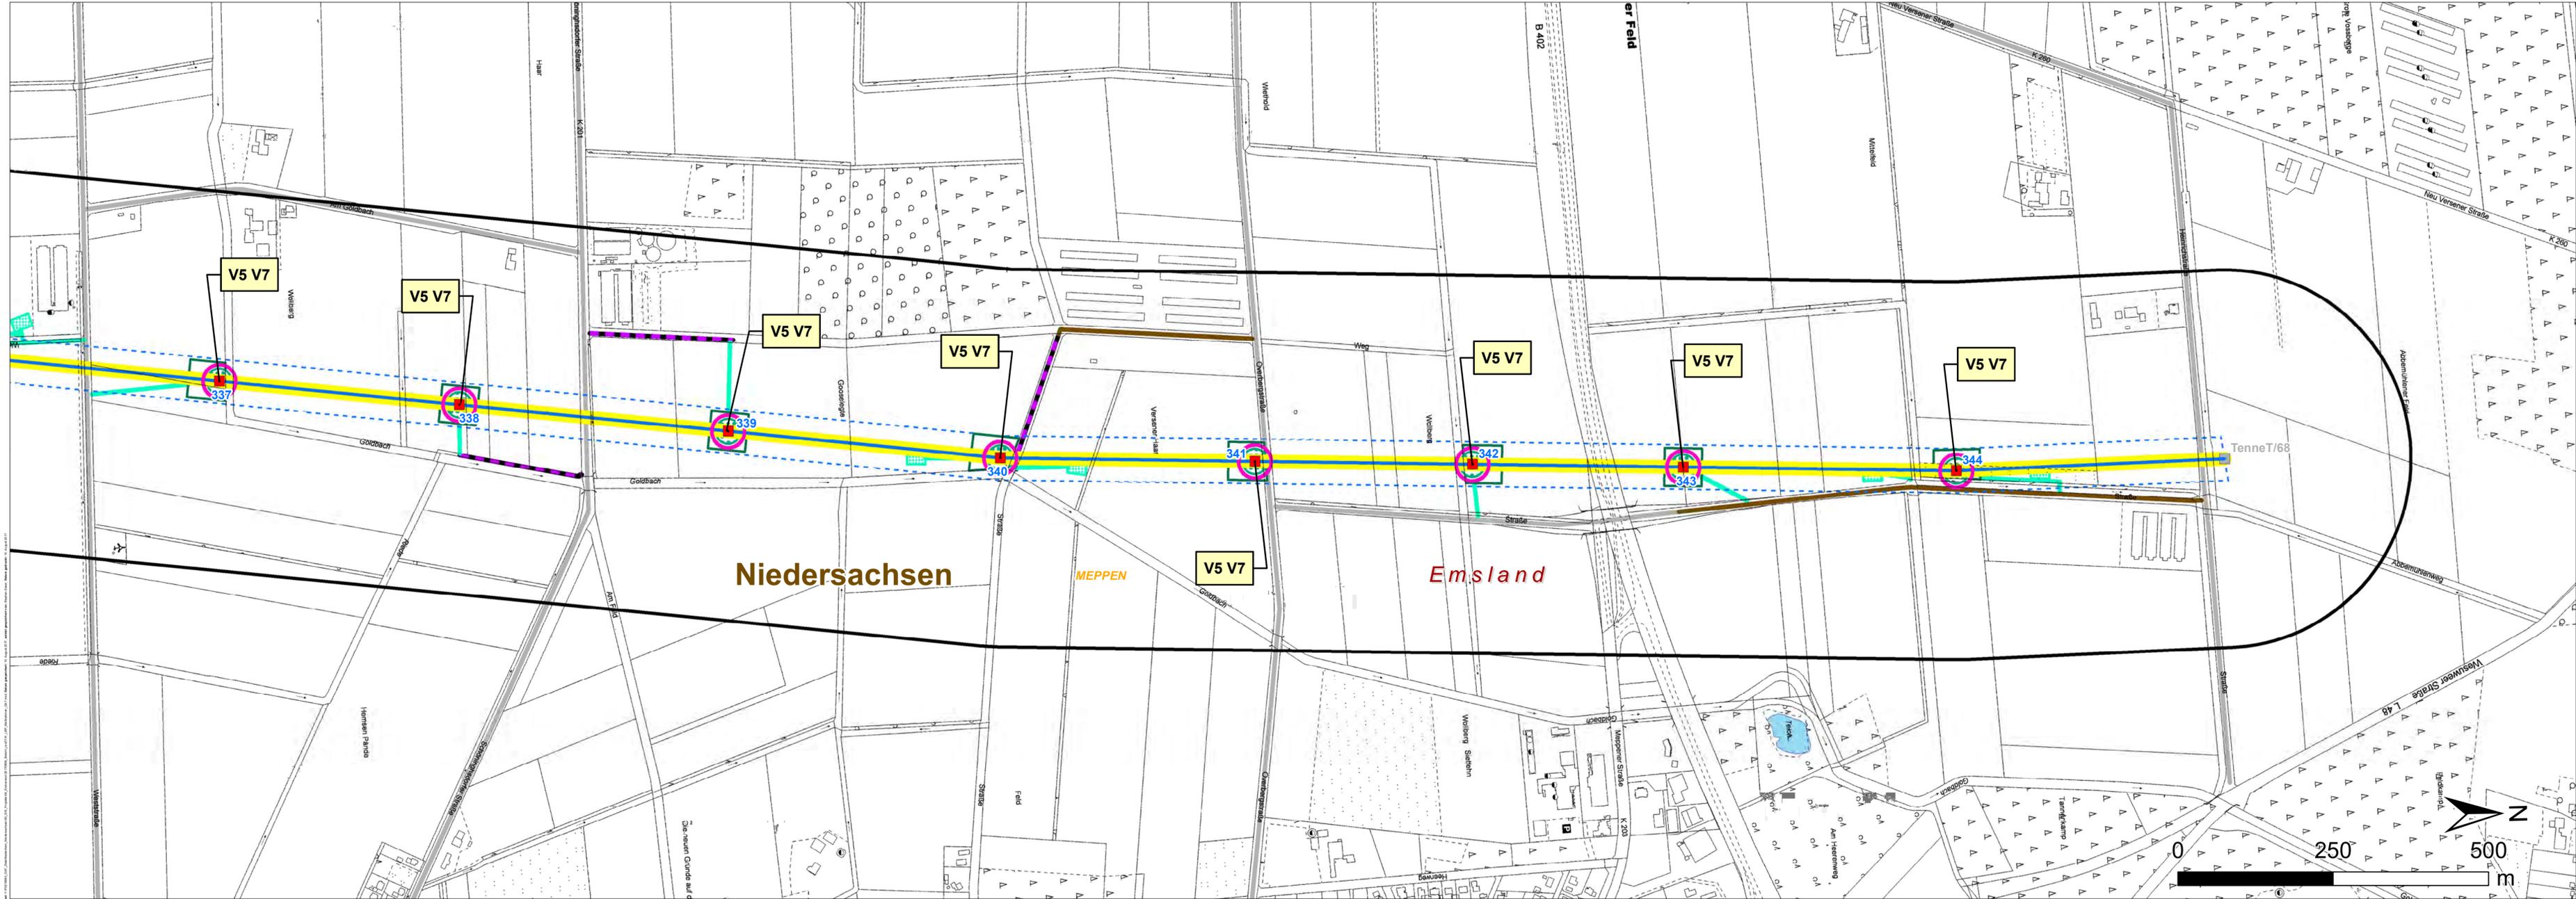

Technische Planung

- Neubaumast
- Fremdmast
- Neubaumast mit Bauzeitenbeschränkung
- Leitungsachse
- Nicht verschiebbare Baustelleneinrichtungsfäche
- Seilzugfläche
- Verschiebbare Baustelleneinrichtungsfäche
- vorhandener, befestigter Asphaltweg
- Pflasterweg /-fläche
- Zuwegung vorhandener, befestigter Schotterweg, ggf. Nachschottern
- Zuwegung temporäre Baustraße mit Fahrbohlen o.ä.
- Zuwegung unbefestigter / teilbefestigter Weg dauerhafter Ausbau durch Schotterung
- Zuwegung unbefestigter / teilbefestigter Weg temporärer Ausbau durch Schotterung

Bestand / Rückbau

- Mastbestand
- × Mastrückbau
- Bestand
- × Rückbau

Untersuchungsraum


- Untersuchungsraum von 300 m beidseits der Leitungsachse

Legende zu den Maßnahmen des Landschaftspflegerischen Begleitplans siehe 7.4.1 Legende

Verwaltungsgrenzen

- Landesgrenze
- Kreisgrenze
- Gemeindegrenze

Kartengrundlagen:
TK500: © GeoBasis-DE / BKG 2011
DGKS: © LGLN 2014

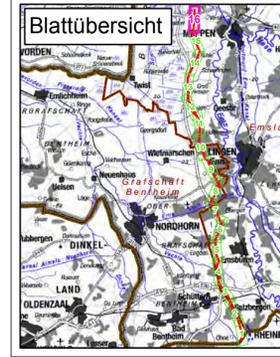

Auftraggeber: Amprion GmbH Rheinlanddamm 24 44139 Dortmund	Tel: +49 (0) 231 5849-0 Fax: +49 (0) 231 5849-14198	
Erstellt durch: ERM GmbH Siemensstraße 9 42699 Neuland	Tel: +49 (0) 6102 206-0 Fax: +49 (0) 6102 206-92	
Projekt: Neubau der 380-kV-Höchstspannungleitung Wesel – Pkt. Meppen, Bl. 4201 Abschnitt Pkt. Haddorfer See – Pkt. Meppen (GA7)		
Phase: Planfeststellungsverfahren - Umweltstudie		
Thema: Landschaftspflegerischer Begleitplan Maßnahmen		
Blattgröße: 1047 mm x 297 mm	Maßstab: 1:5.000	Status: Bericht
Gezeichnet: SES	Stand: 29.05.2015, Rev. 30.05.2017	Datum: 29.05.2015, Rev. 30.05.2017
Geprüft: MST/MJ	Kartennummer: 7.4.1 Blatt 16 von 16	