




Landkreis: Grafschaft Bentheim
Gemeinde: Emlichheim
Gemarkung: Emlichheim
Flur: 7
Flurstück
36/3, 37/2 und 37/4

Vornutzung

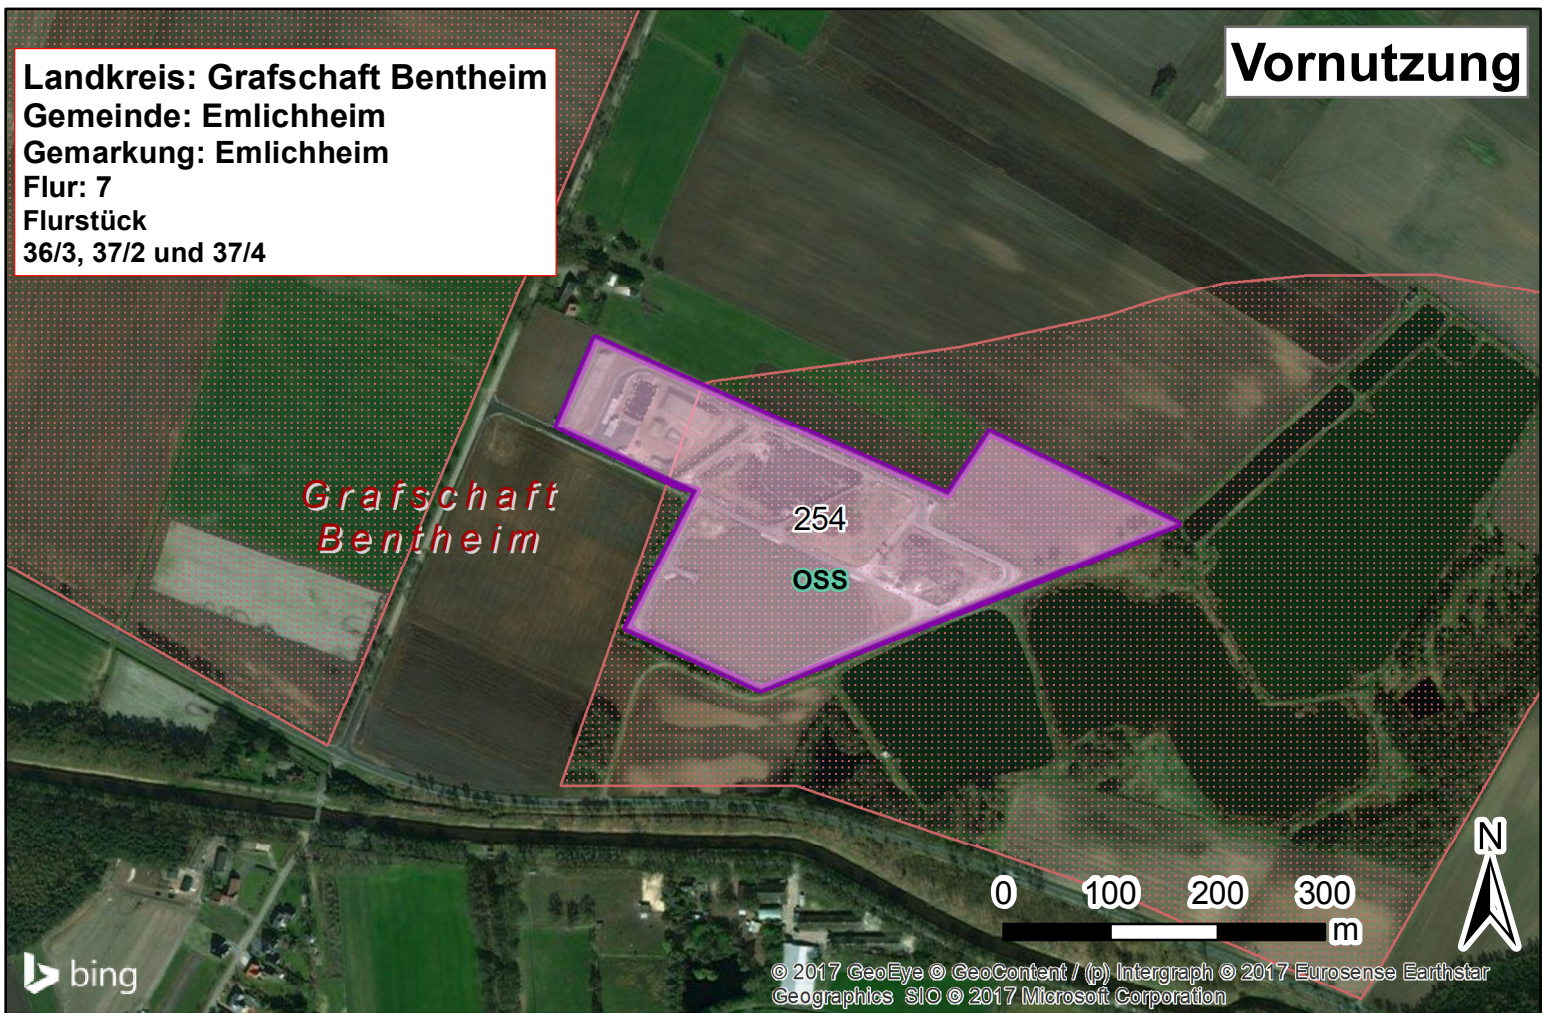

Landkreis: Grafschaft Bentheim
Gemeinde: Emlichheim
Gemarkung: Emlichheim
Flur: 7
Flurstück
36/3, 37/2 und 37/4

Maßnahme

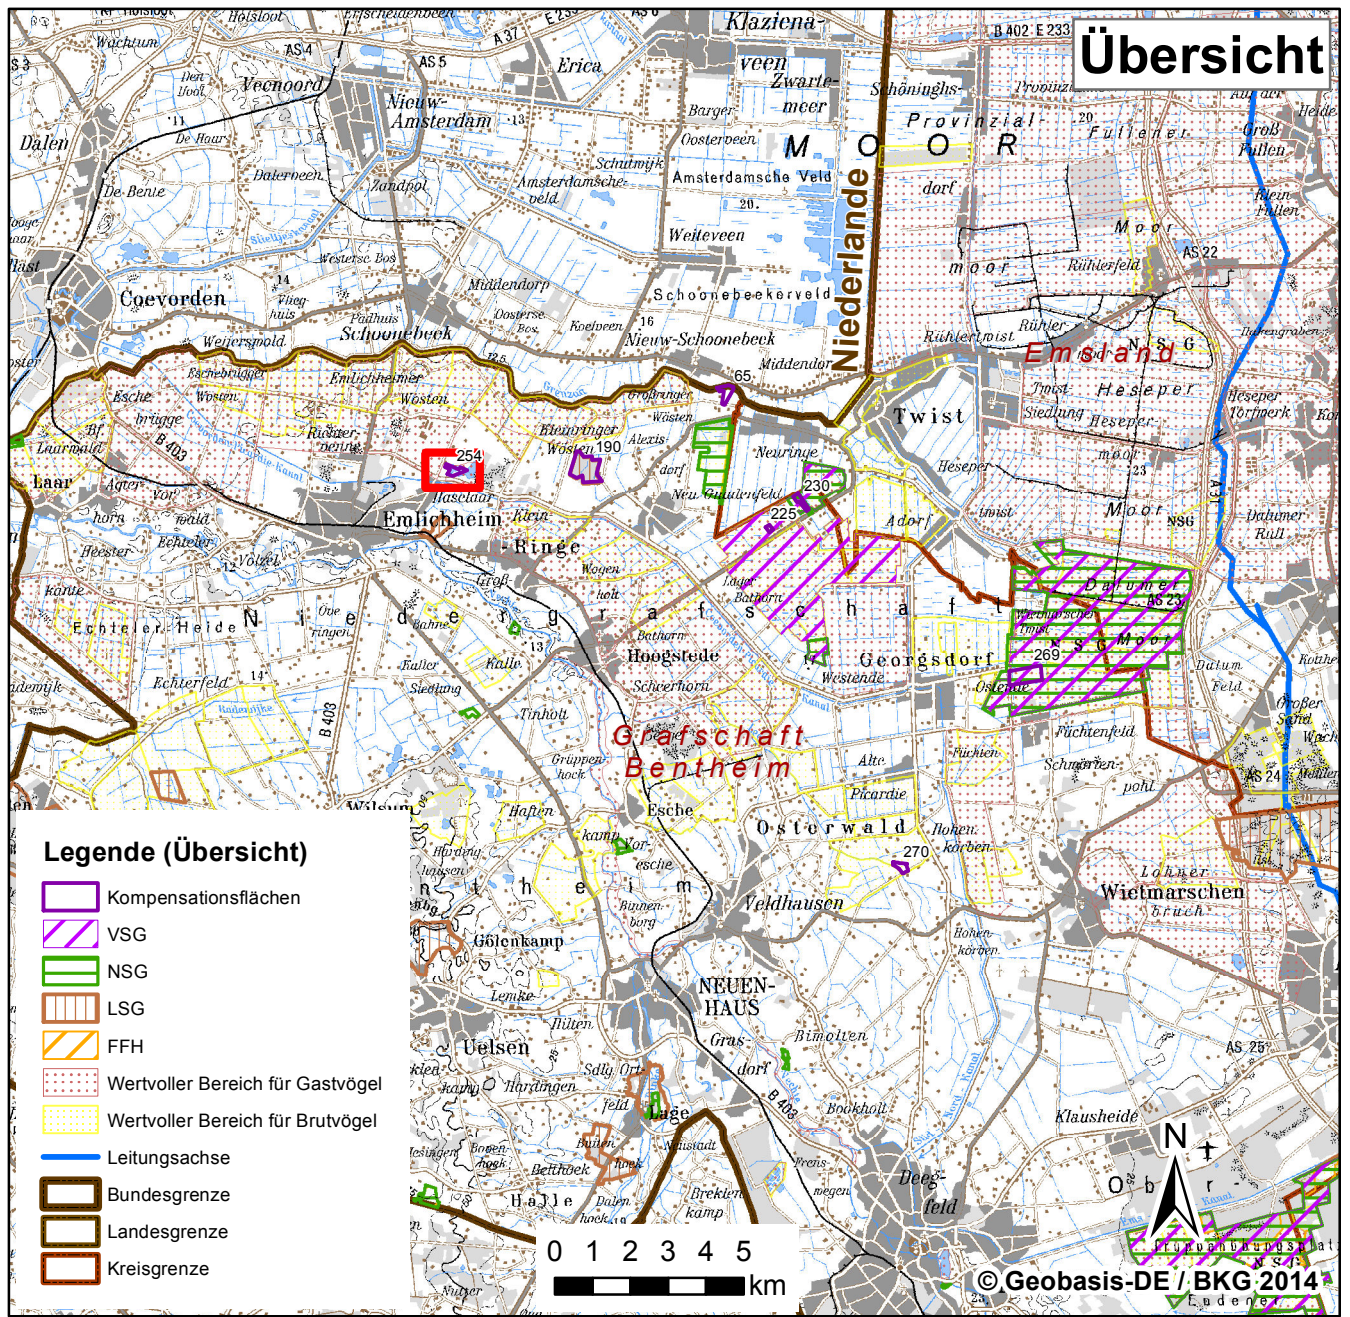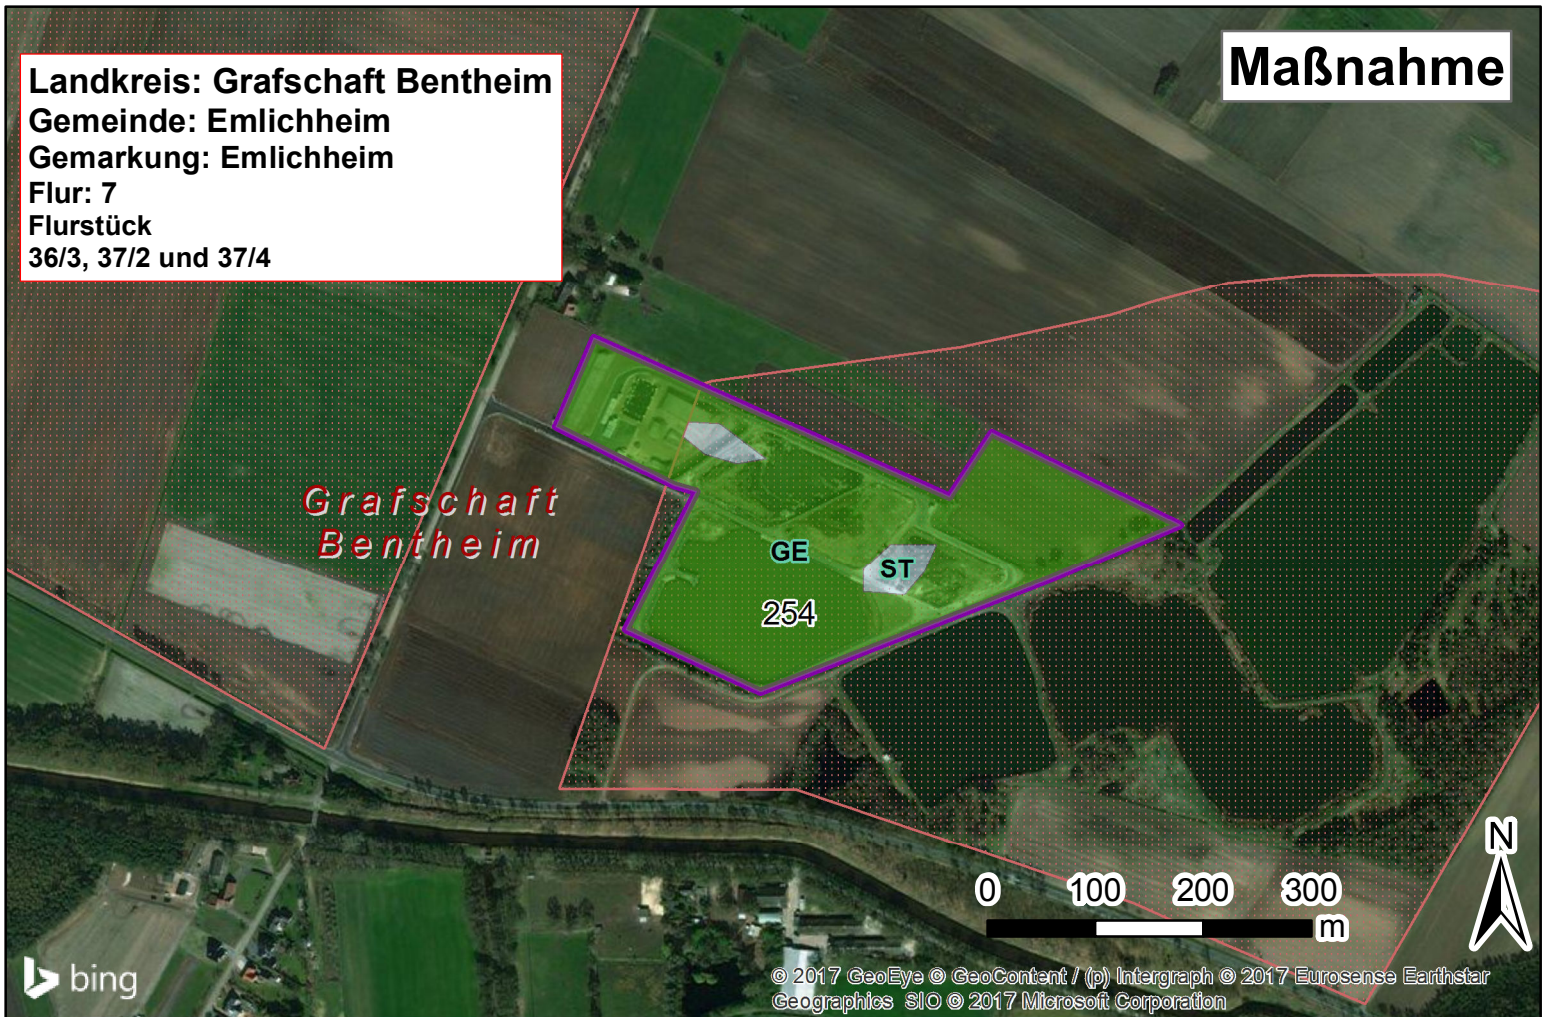

Legende (Übersicht)

- Kompensationsflächen
- VSG
- NSG
- LSG
- FFH
- Wertvoller Bereich für Gastvögel
- Wertvoller Bereich für Brutvögel
- Leitungsachse
- Bundesgrenze
- Landesgrenze
- Kreisgrenze

Biotoptypen - Vornutzung

- OSS - Sonstige Deponie

Biotoptypen - Maßnahme

- GE - Artenarmes Extensivgrünland
- ST - Temporäres Stillgewässer (schematisch)
- Kompensationsfläche
- Wertvoller Bereich für Gastvögel

		Amprion GmbH	
		Rheinlanddamm 24 44139 Dortmund +49 (0) 231 5849-0	
		ERM GmbH	
		D - 63263 Neu-Isenburg Siemensstraße 9 Tel: +49 (0) 6102/ 206-0 Fax: +49 (0) 6102/ 206-302	
	Name	Datum	
Bearbeitet:	MBT	06/2017	
Gezeichnet:	SES	06/2017	
Gesehen:	MBT	06/2017	
Geprüft:	MBT	06/2017	
Plot	29.05.2015, Rev. 30.06.2017		
			Neubau der 380-kV-Höchstspannungsleitung Wesel – Pkt. Meppen, BI. 4201 Abschnitt Pkt. Haddorfer See – Pkt. Meppen (GA7)
			Umweltstudie
			Maßnahme K 2.5 CEF für Großen Brachvogel und Kiebitz V15 LO für Graugans, Saatgans, Singschwan, Zwergschwan, Großer Brachvogel, Kiebitz
Blattgröße	Maßstab	Status	Karten Nr.
A3	1:200.000 / 1:7.000	Bericht	7.4.2 - K 2.5