
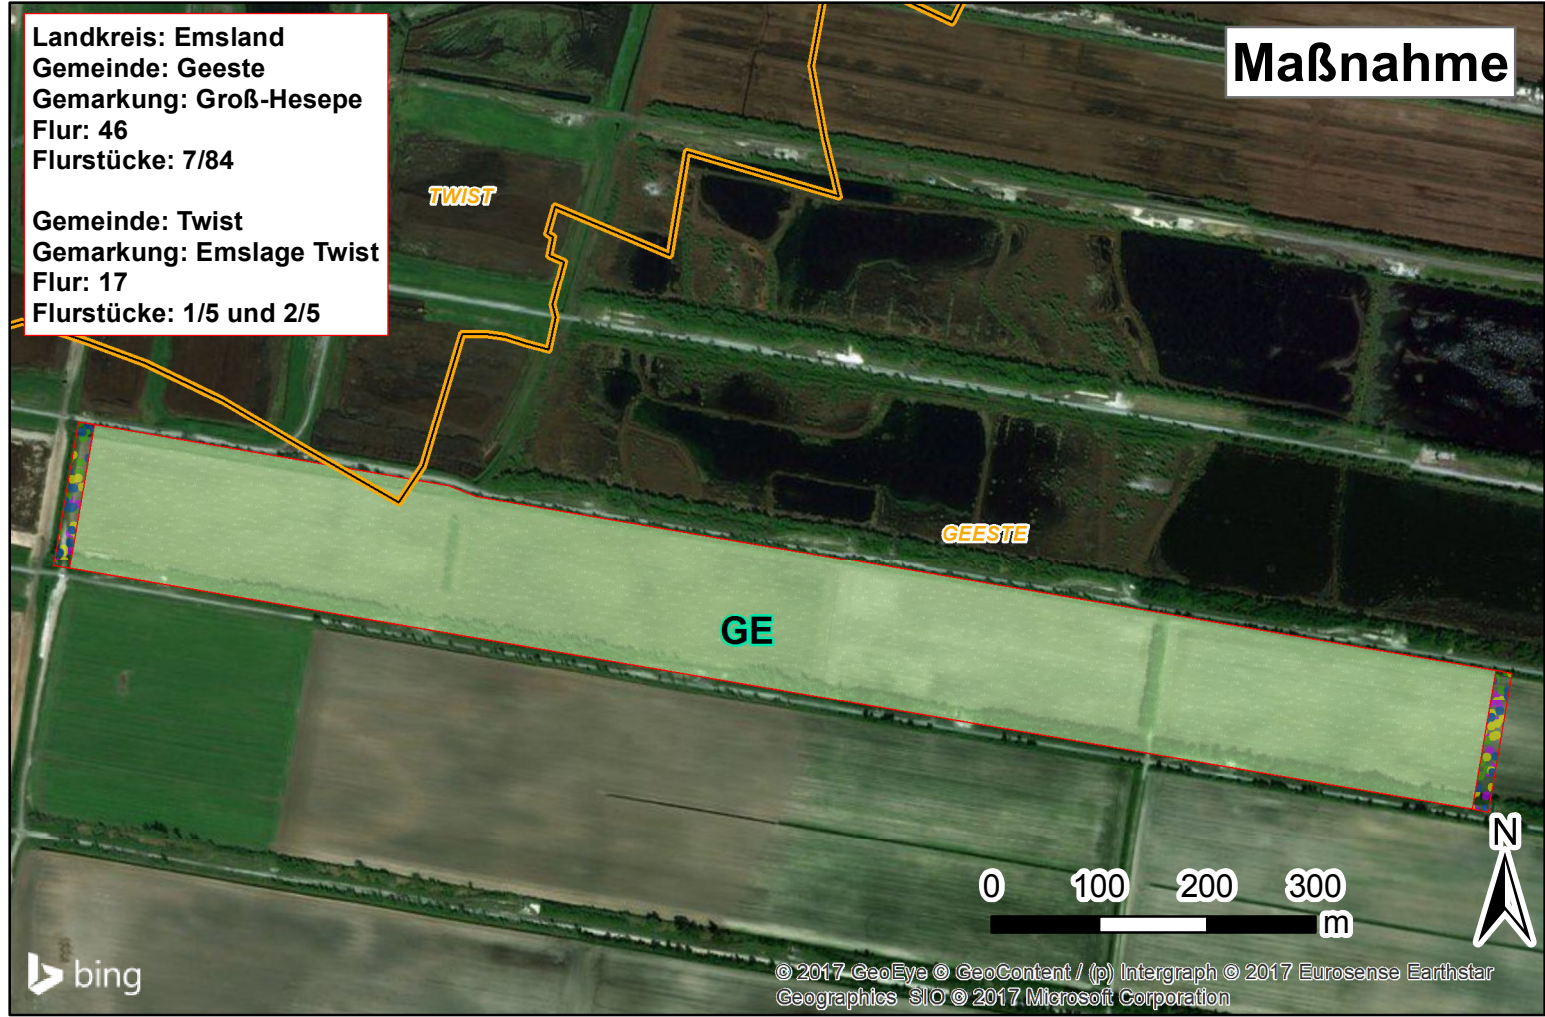
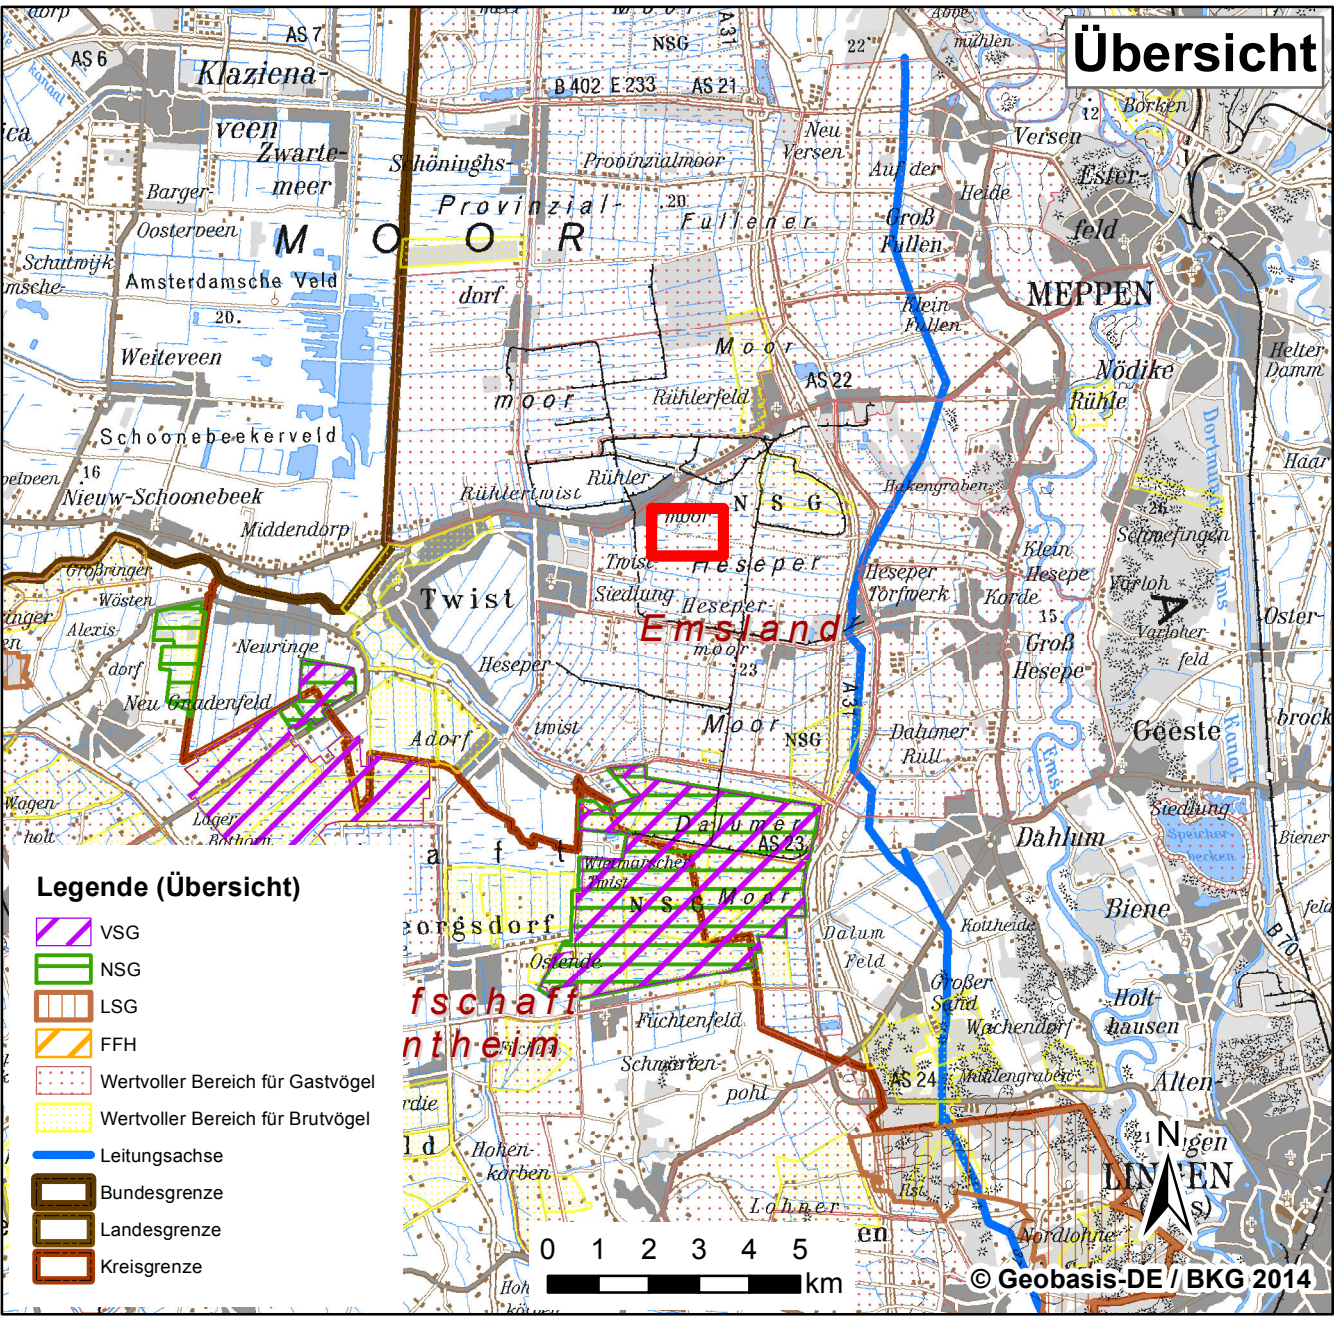


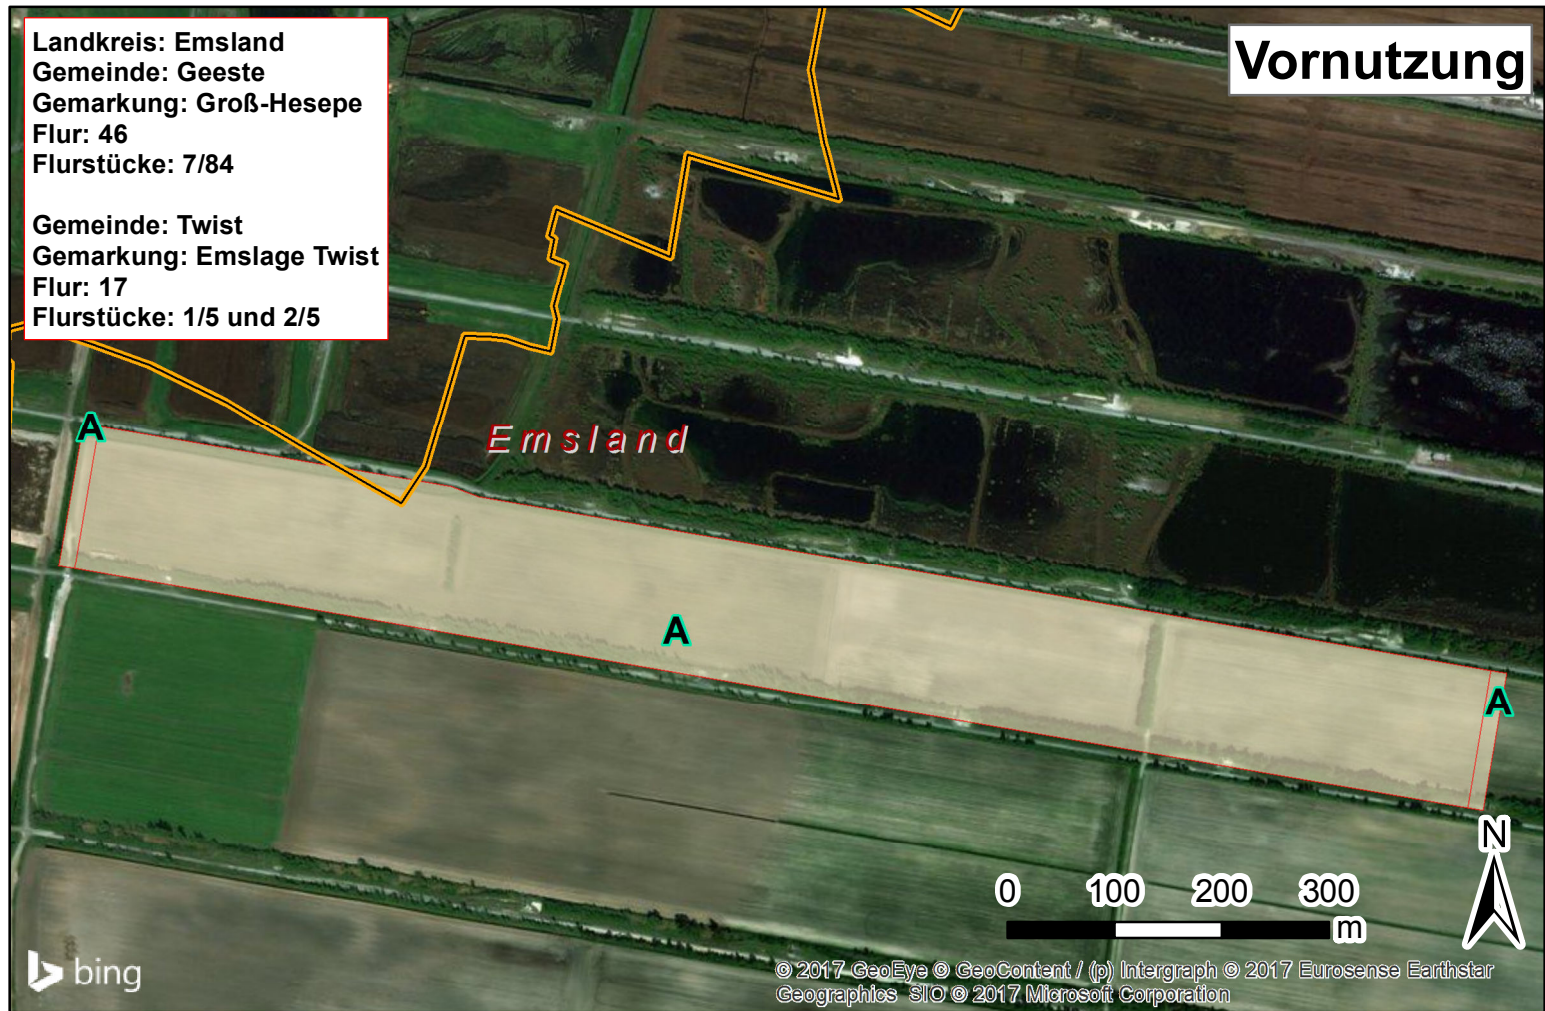

Legende

Gemeindegrenze

Vornutzung

A - Acker

Maßnahmen

K 1.2 Blühstreifen

K 2.9 GE - Artenarmes Extensivgrünland

		Amprion GmbH Rheinlanddamm 24 44139 Dortmund +49(0)231/5849-0	
		ERM GmbH D - 63263 Neu-Isenburg Siemensstraße 9 Tel: +49 (0) 6102/ 206-0 Fax: +49 (0) 6102/ 206-302	
Name	Datum	Neubau der 380-kV-Höchstspannungsleitung Wesel – Pkt. Meppen, Bl. 4201 Abschnitt Pkt. Haddorfer See – Pkt. Meppen (GA7) Umweltstudie Maßnahme K 2.9 CEF Großer Brachvogel und K 1.2 CEF Feldlerche	
Bearbeitet:	MBT 06/2017		
Gezeichnet:	SES 06/2017		
Gesehen:	MBT 06/2017		
Geprüft:	MBT 06/2017		
Plot	29.05.2015, Rev. 30.06.2017		
Blattgröße	Maßstab	Status	Karten Nr.
A3	1:150.000 / 1:7.000	Bericht	7.4.2 - K 2.9 / K 1.2