



Landkreis: Emsland
Gemeinde: Wietmarschen
Gemarkung: Lohne
Fläche 1:
Flur: 20
Flurstücke: 21/1, 47/20, 44/17, 46/19
Fläche 2:
Flur: 10
Flurstücke: 27/1, 26/1
Fläche 3:
Flur: 10
Flurstücke: 286/39, 44, 296/45, 288/40, 290/41,
292/42, 294/43, 298/46

Maßnahme

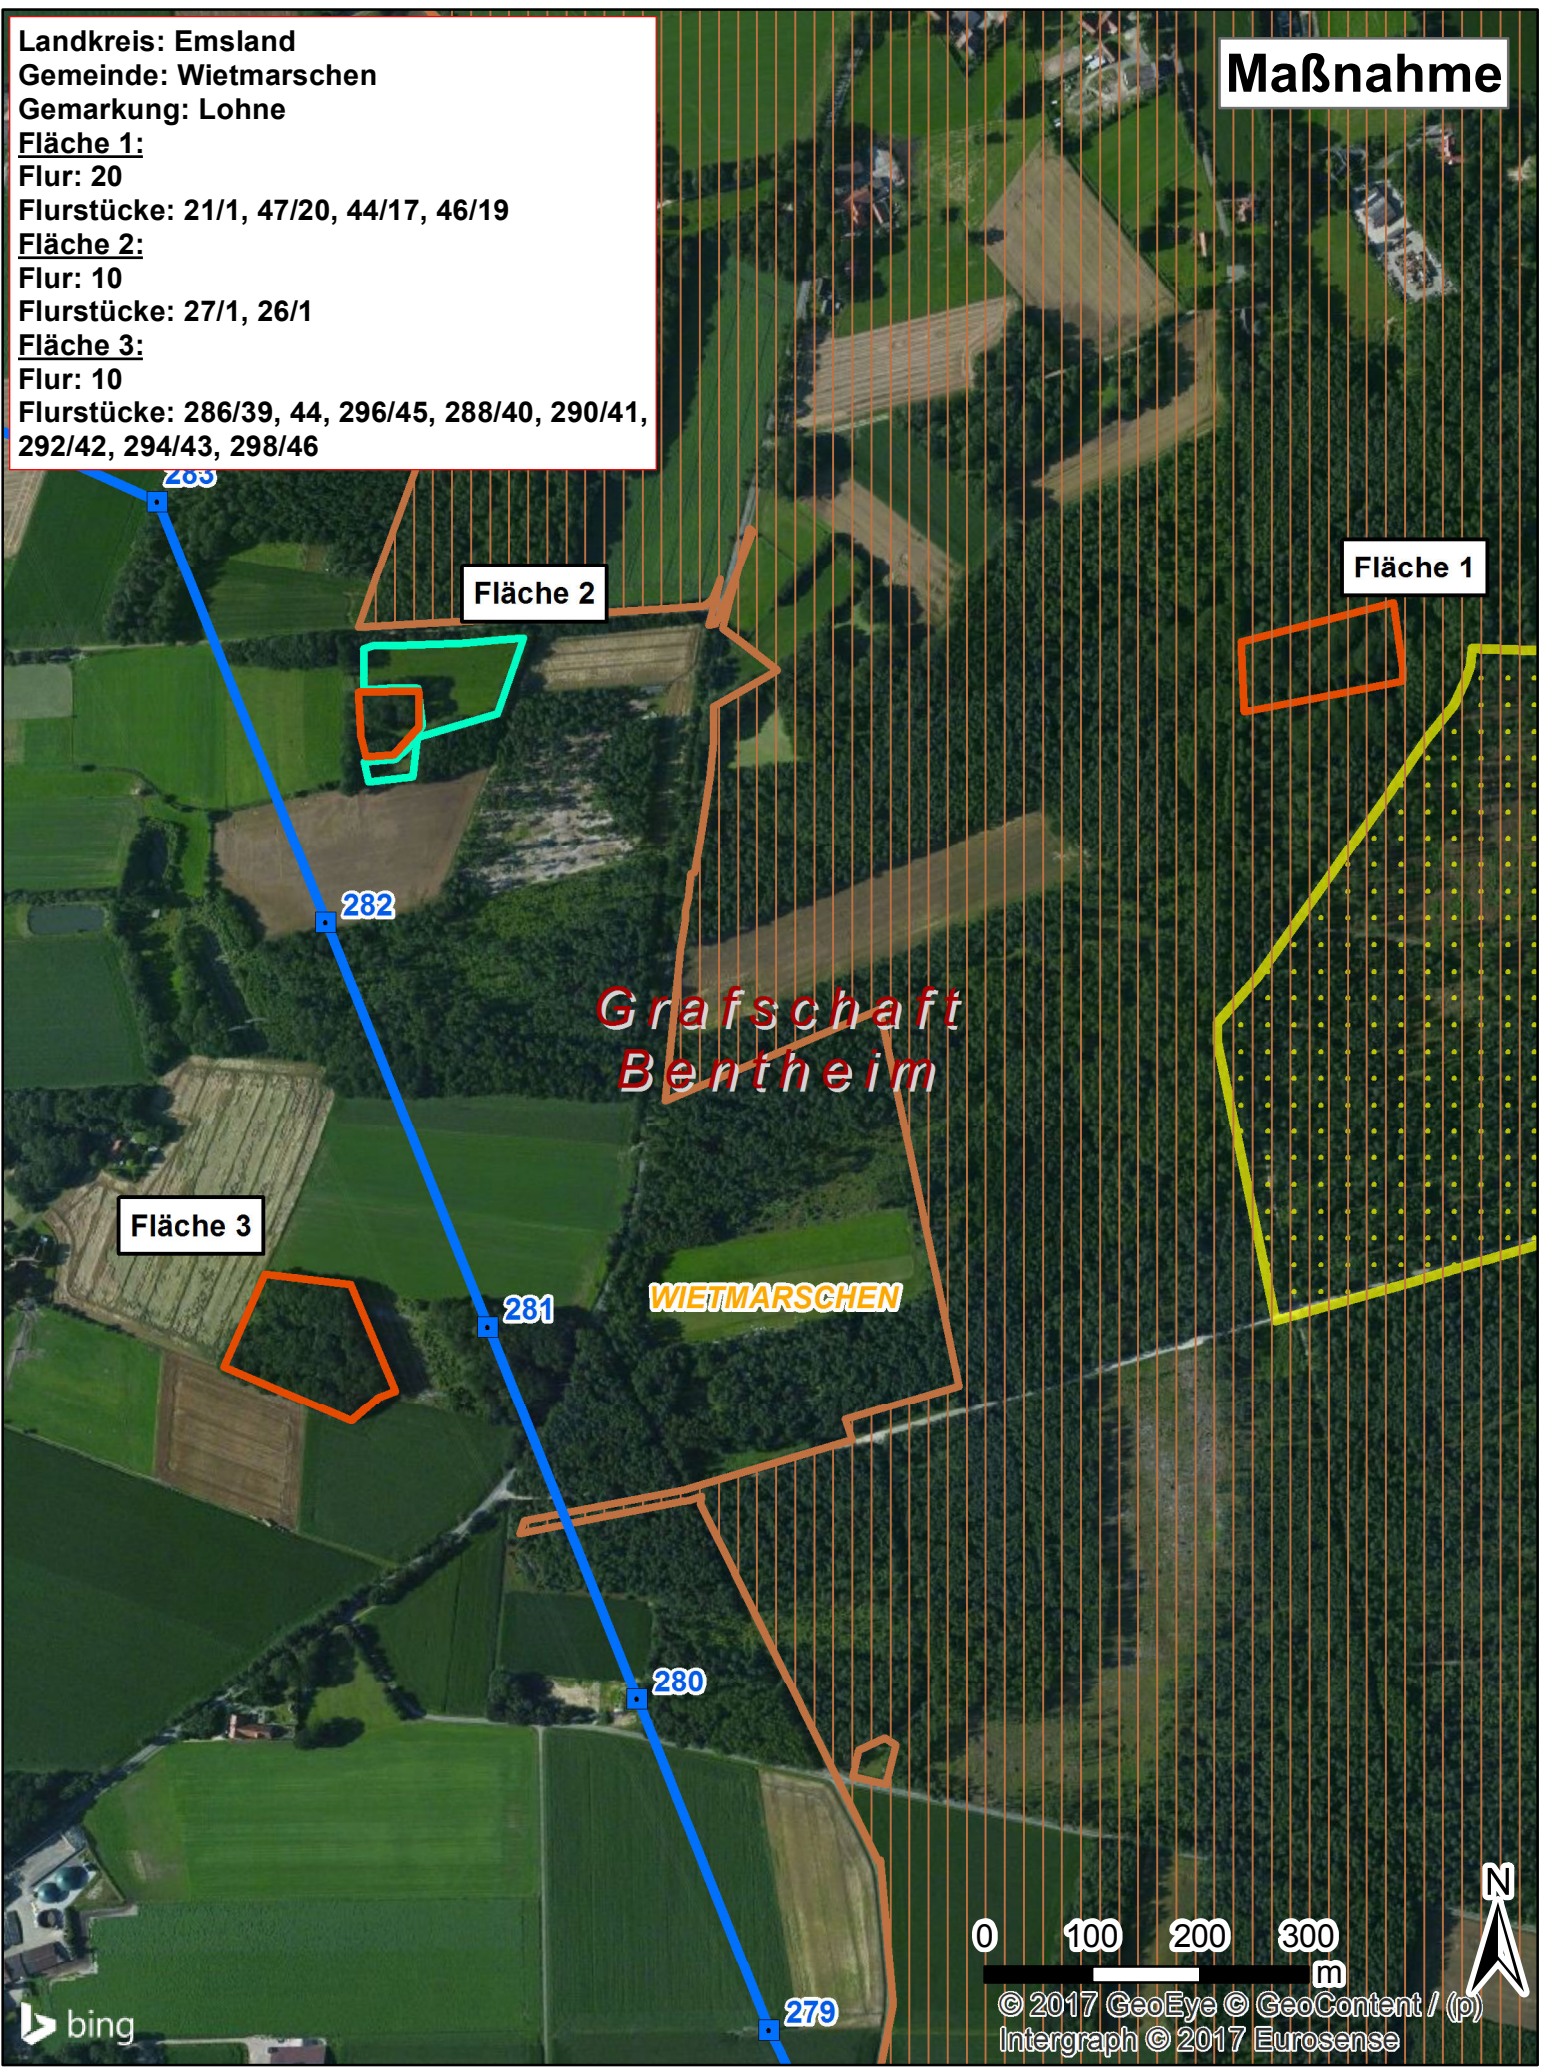

Übersicht

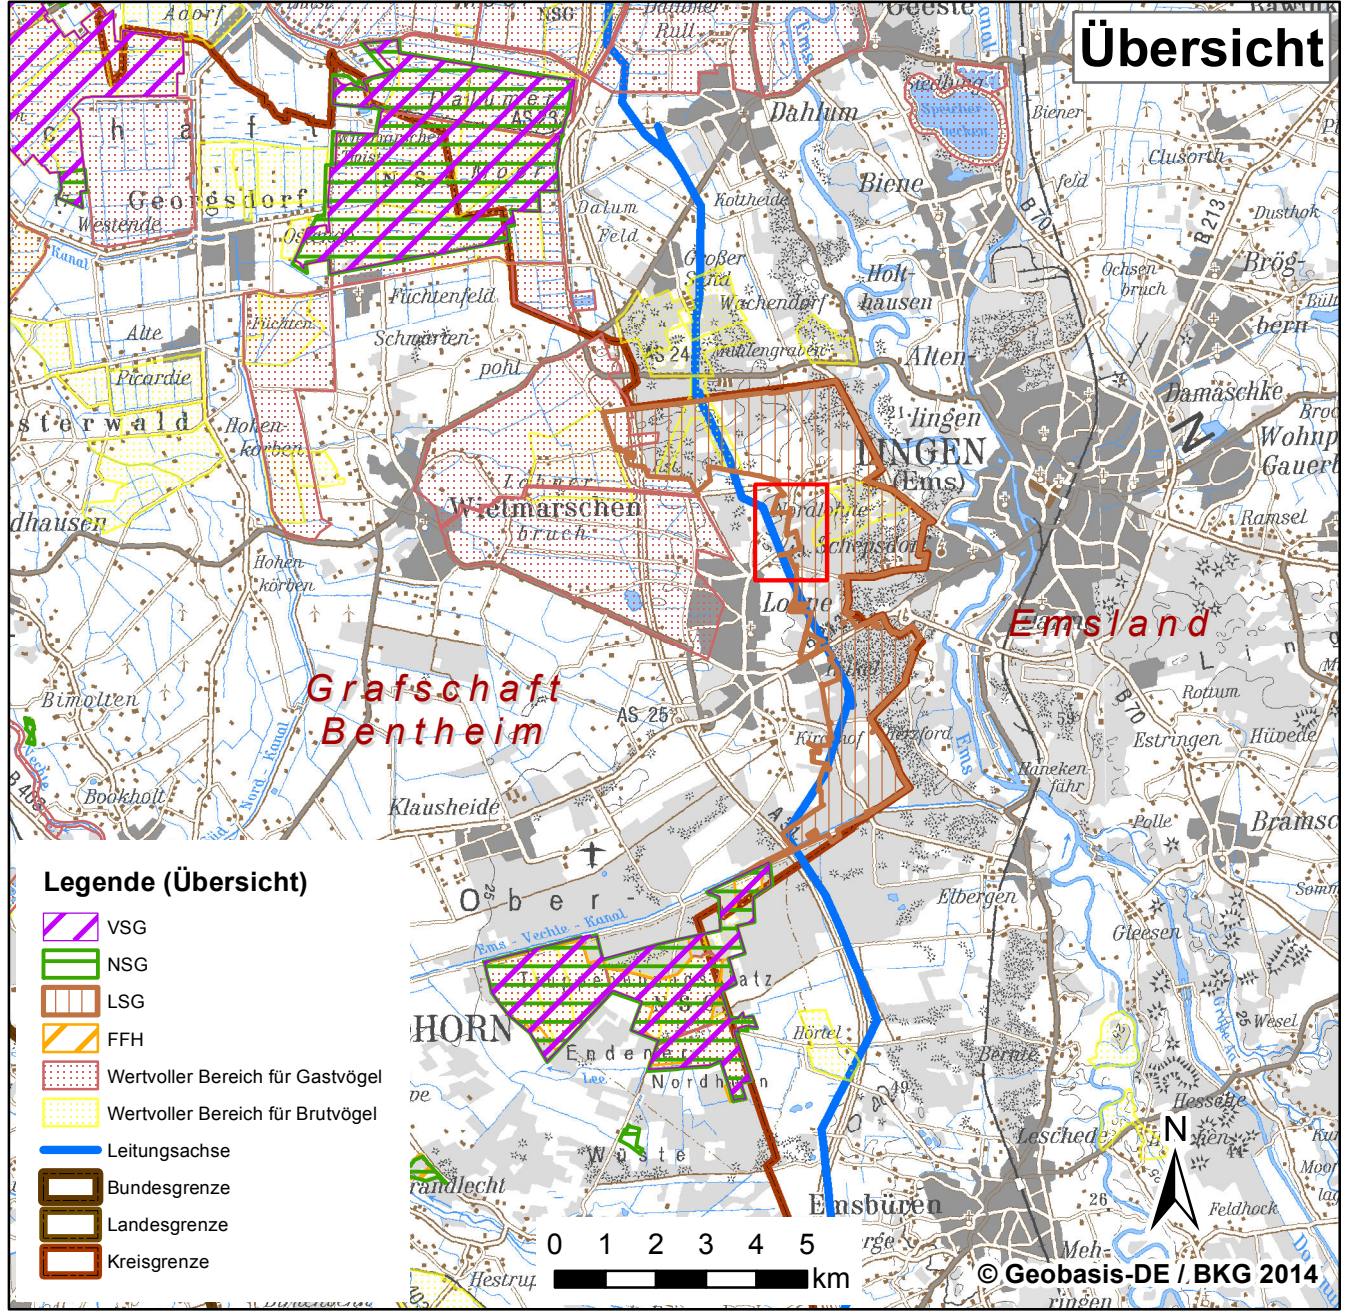

Legende

Maßnahmen

- K 3 Erhalt einer Bullenweide, als Ersatz für das Jagdhabitat
- K 3 Erhalt von Beständen mit Alteichen als Ersatz für den Quartierstandort

		Amprion GmbH Rheinlanddamm 24 44139 Dortmund +49(0)231/5849-0		
		ERM GmbH D - 63263 Neu-Isenburg Siemensstraße 9 Tel: +49 (0) 6102/ 206-0 Fax: +49 (0) 6102/ 206-302		
	Name	Datum	Neubau der 380-kV-Höchstspannungsleitung Wesel – Pkt. Meppen, Bl. 4201 Abschnitt Pkt. Haddorfer See – Pkt. Meppen (GA7) Umweltstudie Maßnahme K 3 CEF Braunes Langohr	
Bearbeitet:	MBT	06/2017		
Gezeichnet:	SES	06/2017		
Gesehen:	MBT	06/2017		
Geprüft:	MBT	06/2017		
Plot	29.05.2015, Rev. 30.06.2017			
Blattgröße	Maßstab		Status	Karten Nr.
A3	1:150.000 / 1:7.000		Bericht	7.4.2 - K 3