


# Gemarkung Sengwarden Flur 19

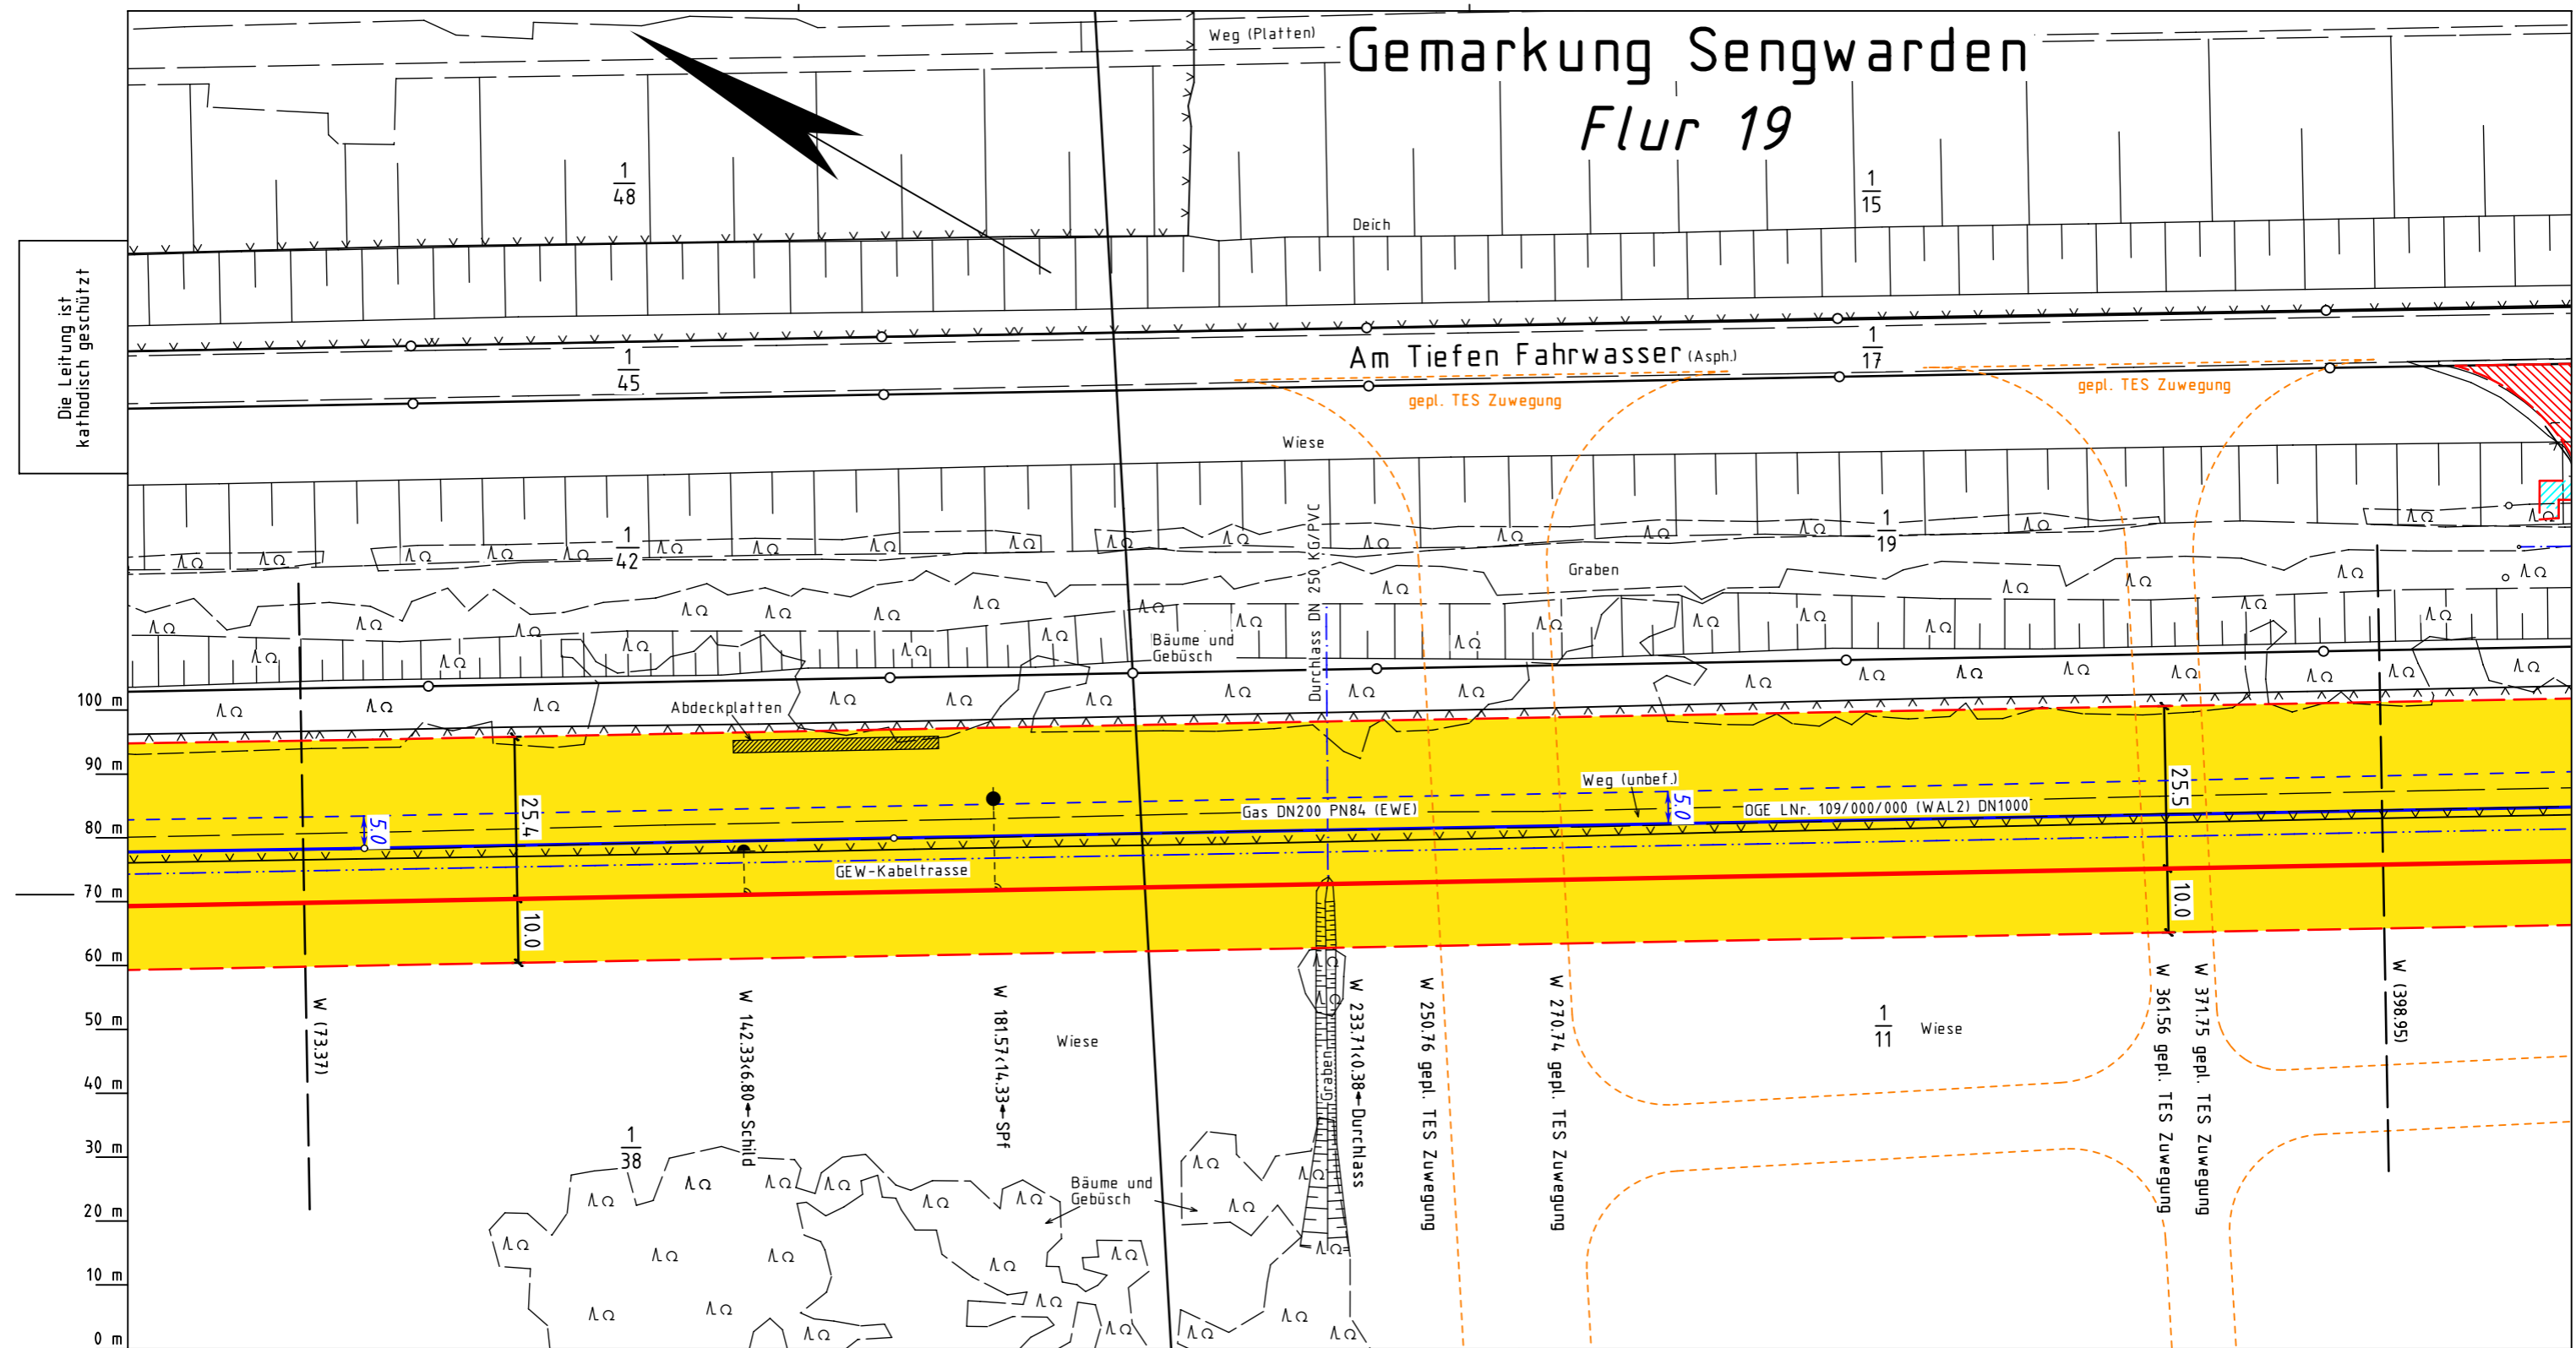

Die Leitung ist  
kathodisch geschützt

100 m  
90 m  
80 m  
70 m  
60 m  
50 m  
40 m  
30 m  
20 m  
10 m  
0 m

**Legende :**


- geplante OGE Wasserstoff-Leitung Nr. 501 000 000
- - - geplante OGE Gas-Leitung Nr. 110 000 000
- Arbeitsstreifen der gepl. OGE Leitungen
- Zufahrt / Überfahrt
- - - Fremdleitung
- Temporäre Ablaufleitung zur Einleitung des Wassers aus der Grundwasserhaltung (kein Oberbodenabtrag, händische Verlegung)
- ∠ Darstellung der TS-Punkte mit Nr. und Winkel

TS 5,6  
12°34'

Prüfungen  
Trassierungsplan erstellt: 06.06.2023 , NWgeoVerm Engineering GmbH  
geprüft: 13.06.2023 OGE / TPLP  
freigegeben: 15.06.2023 OGE / TPLT

Parallel zu den Rohrleitungen werden zwei KSR in DN 50 mit einem dazugehörigen Betriebskabel mitverlegt, sowie einem Stromkabel nebst Zubehör.

Plan-Berichtigungen				
Rev.	Grund	Angef.	Gepr.	Freigeg.
10				
09				
08				
07				
06				
05				
04				
03				
02				
01				



Leitung:	Wilhelmshaven Küstenlinie (gepl. H2 Leitung und CH4 Leitung)	
Gemarkung:	Sengwarden	
Gemeinde:	Stadt Wilhelmshaven	
Kreis:	Stadt Wilhelmshaven	

Trassierungsplan

Ltg. DN	Leitungs-Nr.
1000	501 000 000 110 000 000
Maßstab	Blatt-Nr.
1 : 1000	G 005

Diesem Plan liegen katasterliche Unterlagen zu Grunde Signaturen nach ZVAUT

Katasteramt LGLN  
Original-Maßstab Alkis

Anschl.-Blatt 004

Anschl.-Blatt 006