


Die Leitung ist
kathodisch geschützt

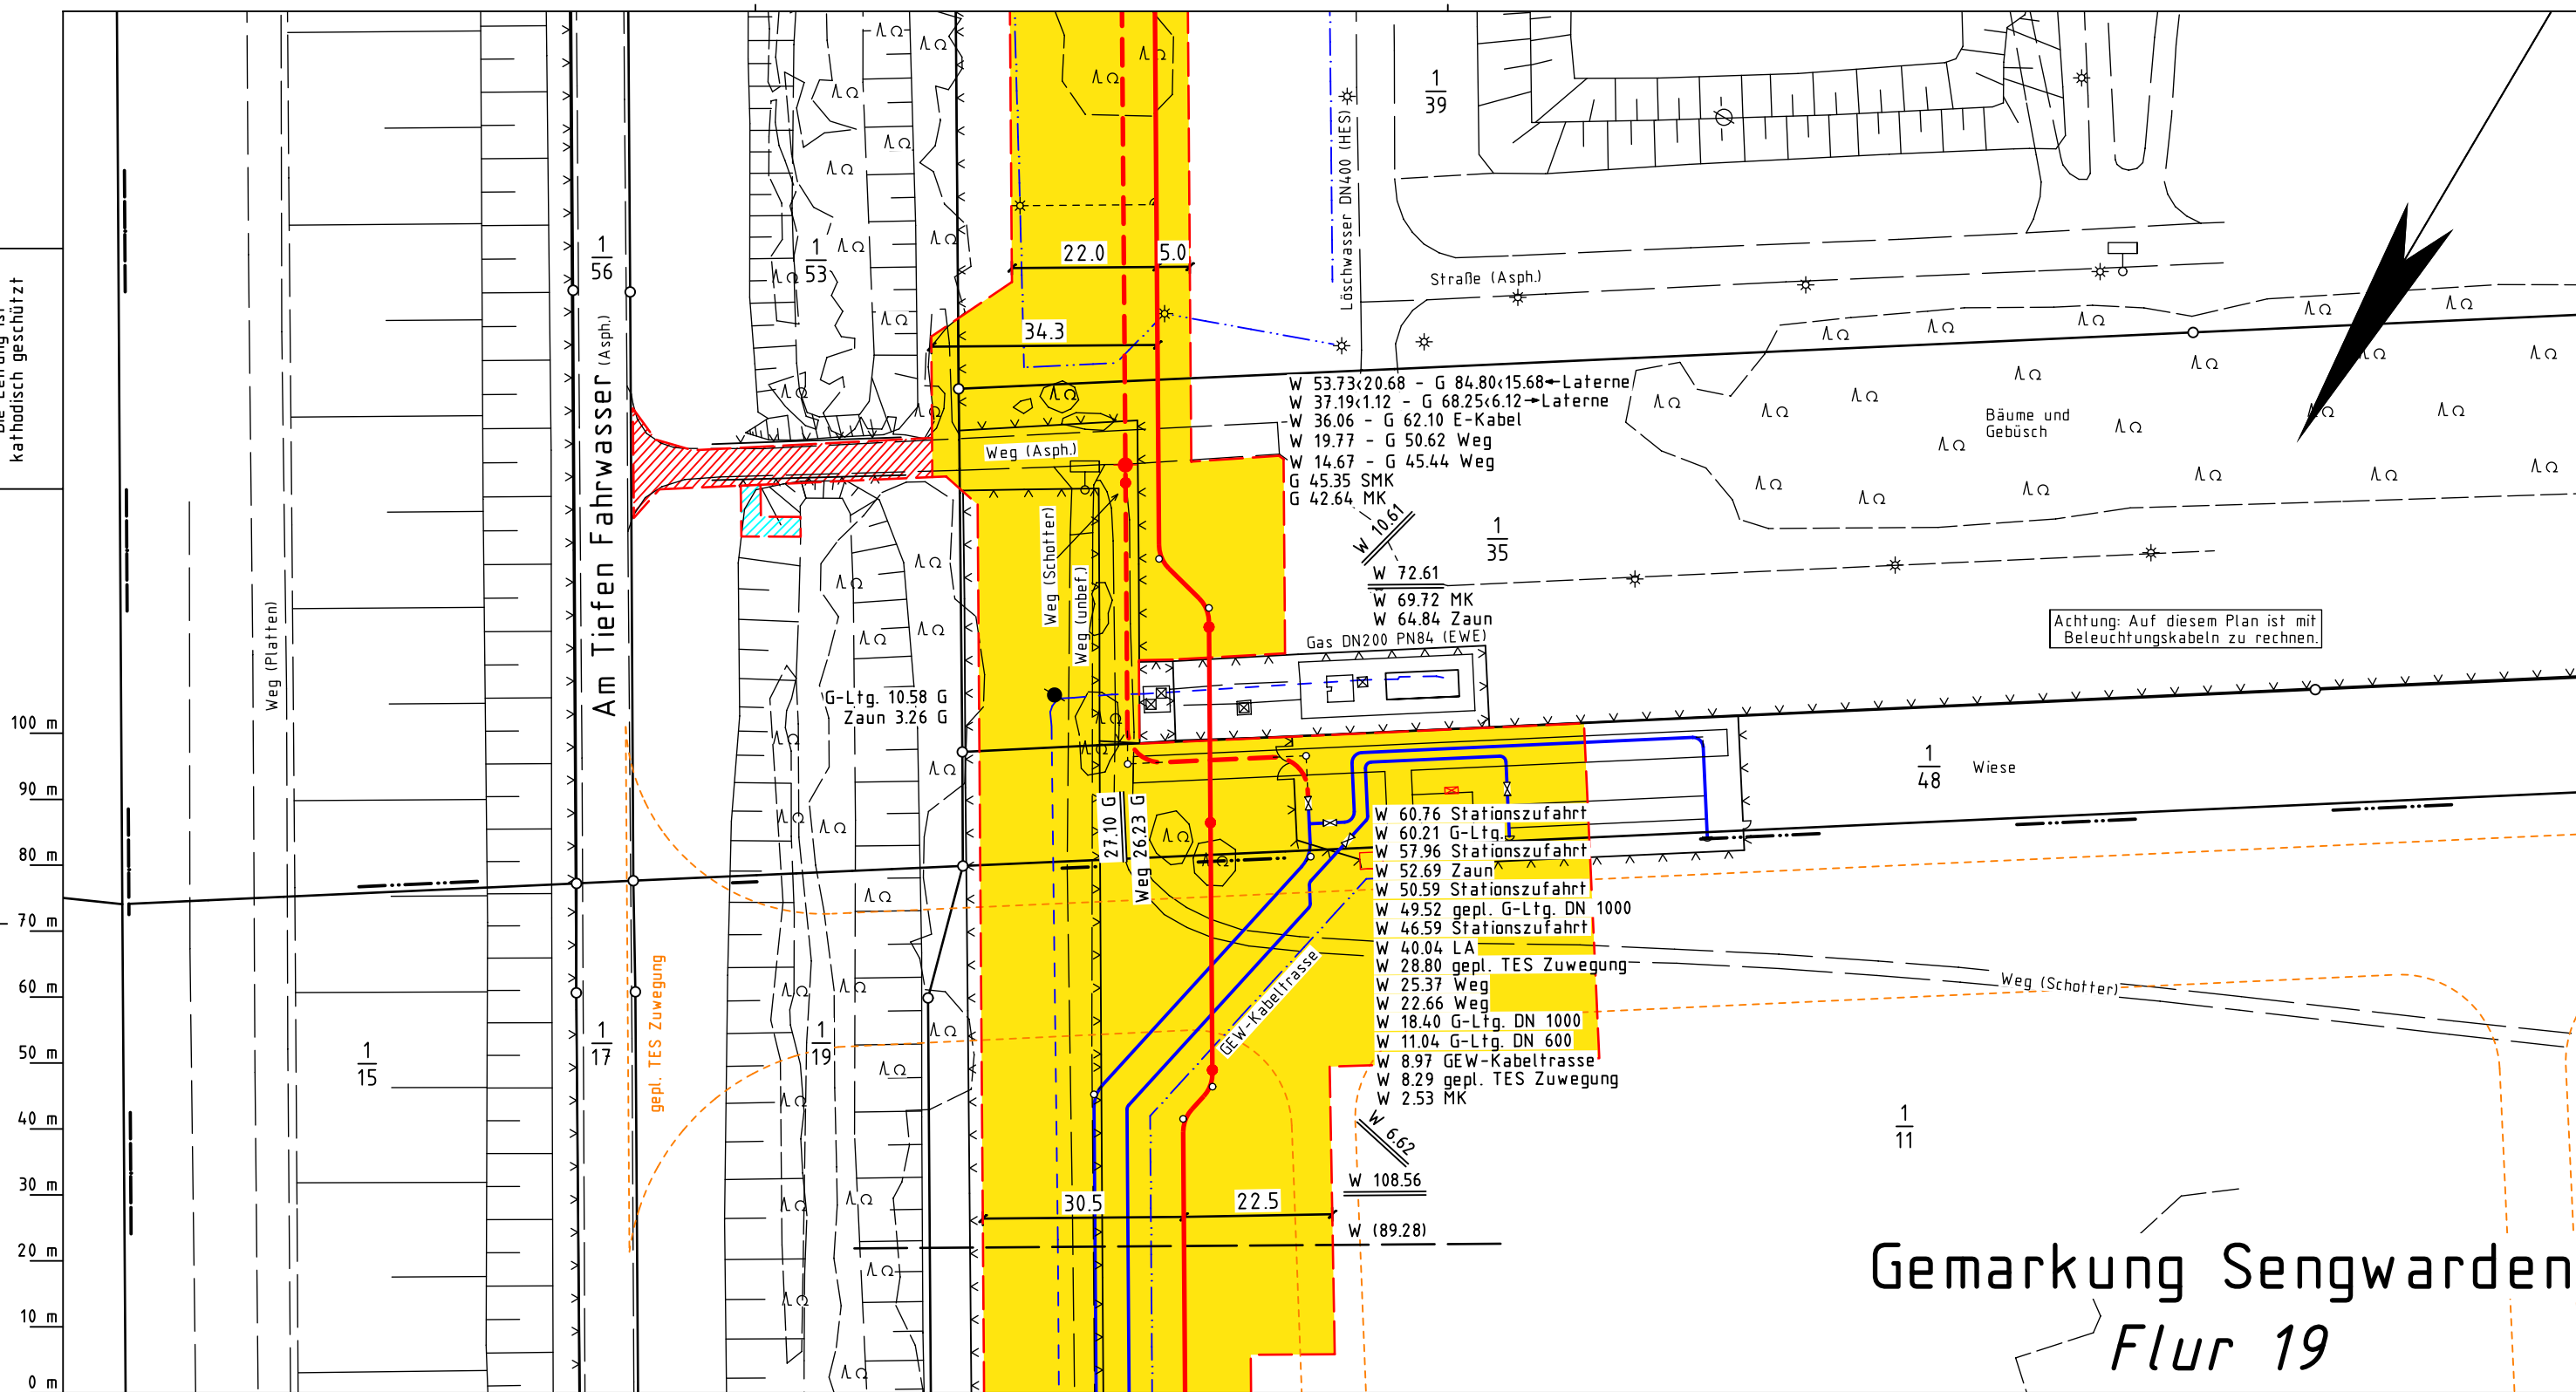

Achtung: Auf diesem Plan ist mit
Beleuchtungskabeln zu rechnen.

Gemarkung Sengwarden Flur 19



Legende :

- geplante OGE Wasserstoff-Leitung Nr. 501 000 000
- - - geplante OGE Gas-Leitung Nr. 110 000 000
- Arbeitsstreifen der gepl. OGE Leitungen
- Zufahrt / Überfahrt
- - - Fremdleitung
- Temporäre Ablaufleitung zur Einleitung des Wassers aus der Grundwasserhaltung (kein Oberbodenabtrag, händische Verlegung)
- ∠ Darstellung der TS-Punkte mit Nr. und Winkel

TS 5.6
12°34'

Parallel zu den Rohrleitungen werden
zwei KSR in DN 50 mit einem dazugehörigen
Betriebskabel mitverlegt, sowie einem
Stromkabel nebst Zubehör.

Plan-Berichtigungen

Rev.	Grund	Angef.	Gepr.	Freigeg.
10				
09				
08				
07				
06				
05				
04				
03				
02				
01				

Leitung:	Wilhelmshaven Küstenlinie (gepl. H2 Leitung und CH4 Leitung)
Gemarkung:	Sengwarden, Rüstringen
Gemeinde:	Stadt Wilhelmshaven
Kreis:	Stadt Wilhelmshaven

Trassierungsplan

Ltg. DN	Leitungs-Nr.
1000	501 000 000 110 000 000
Maßstab	Blatt-Nr.
1 : 1000	G 007

Diesem Plan liegen katasterliche Unterlagen zu Grunde Signaturen nach ZVAUT

Prü- fungen	Trassierungsplan erstellt: 06.06.2023 , NWgeoVerm Engineering GmbH	
	geprüft: 13.06.2023 OGE / TPLP	freigegeben: 15.06.2023 OGE / TPLT

Katasteramt LGLN
Original-Maßstab ALKis

Anschl.-Blatt 006

Anschl.-Blatt 008