


# Gemarkung Rüstringen Flur 35

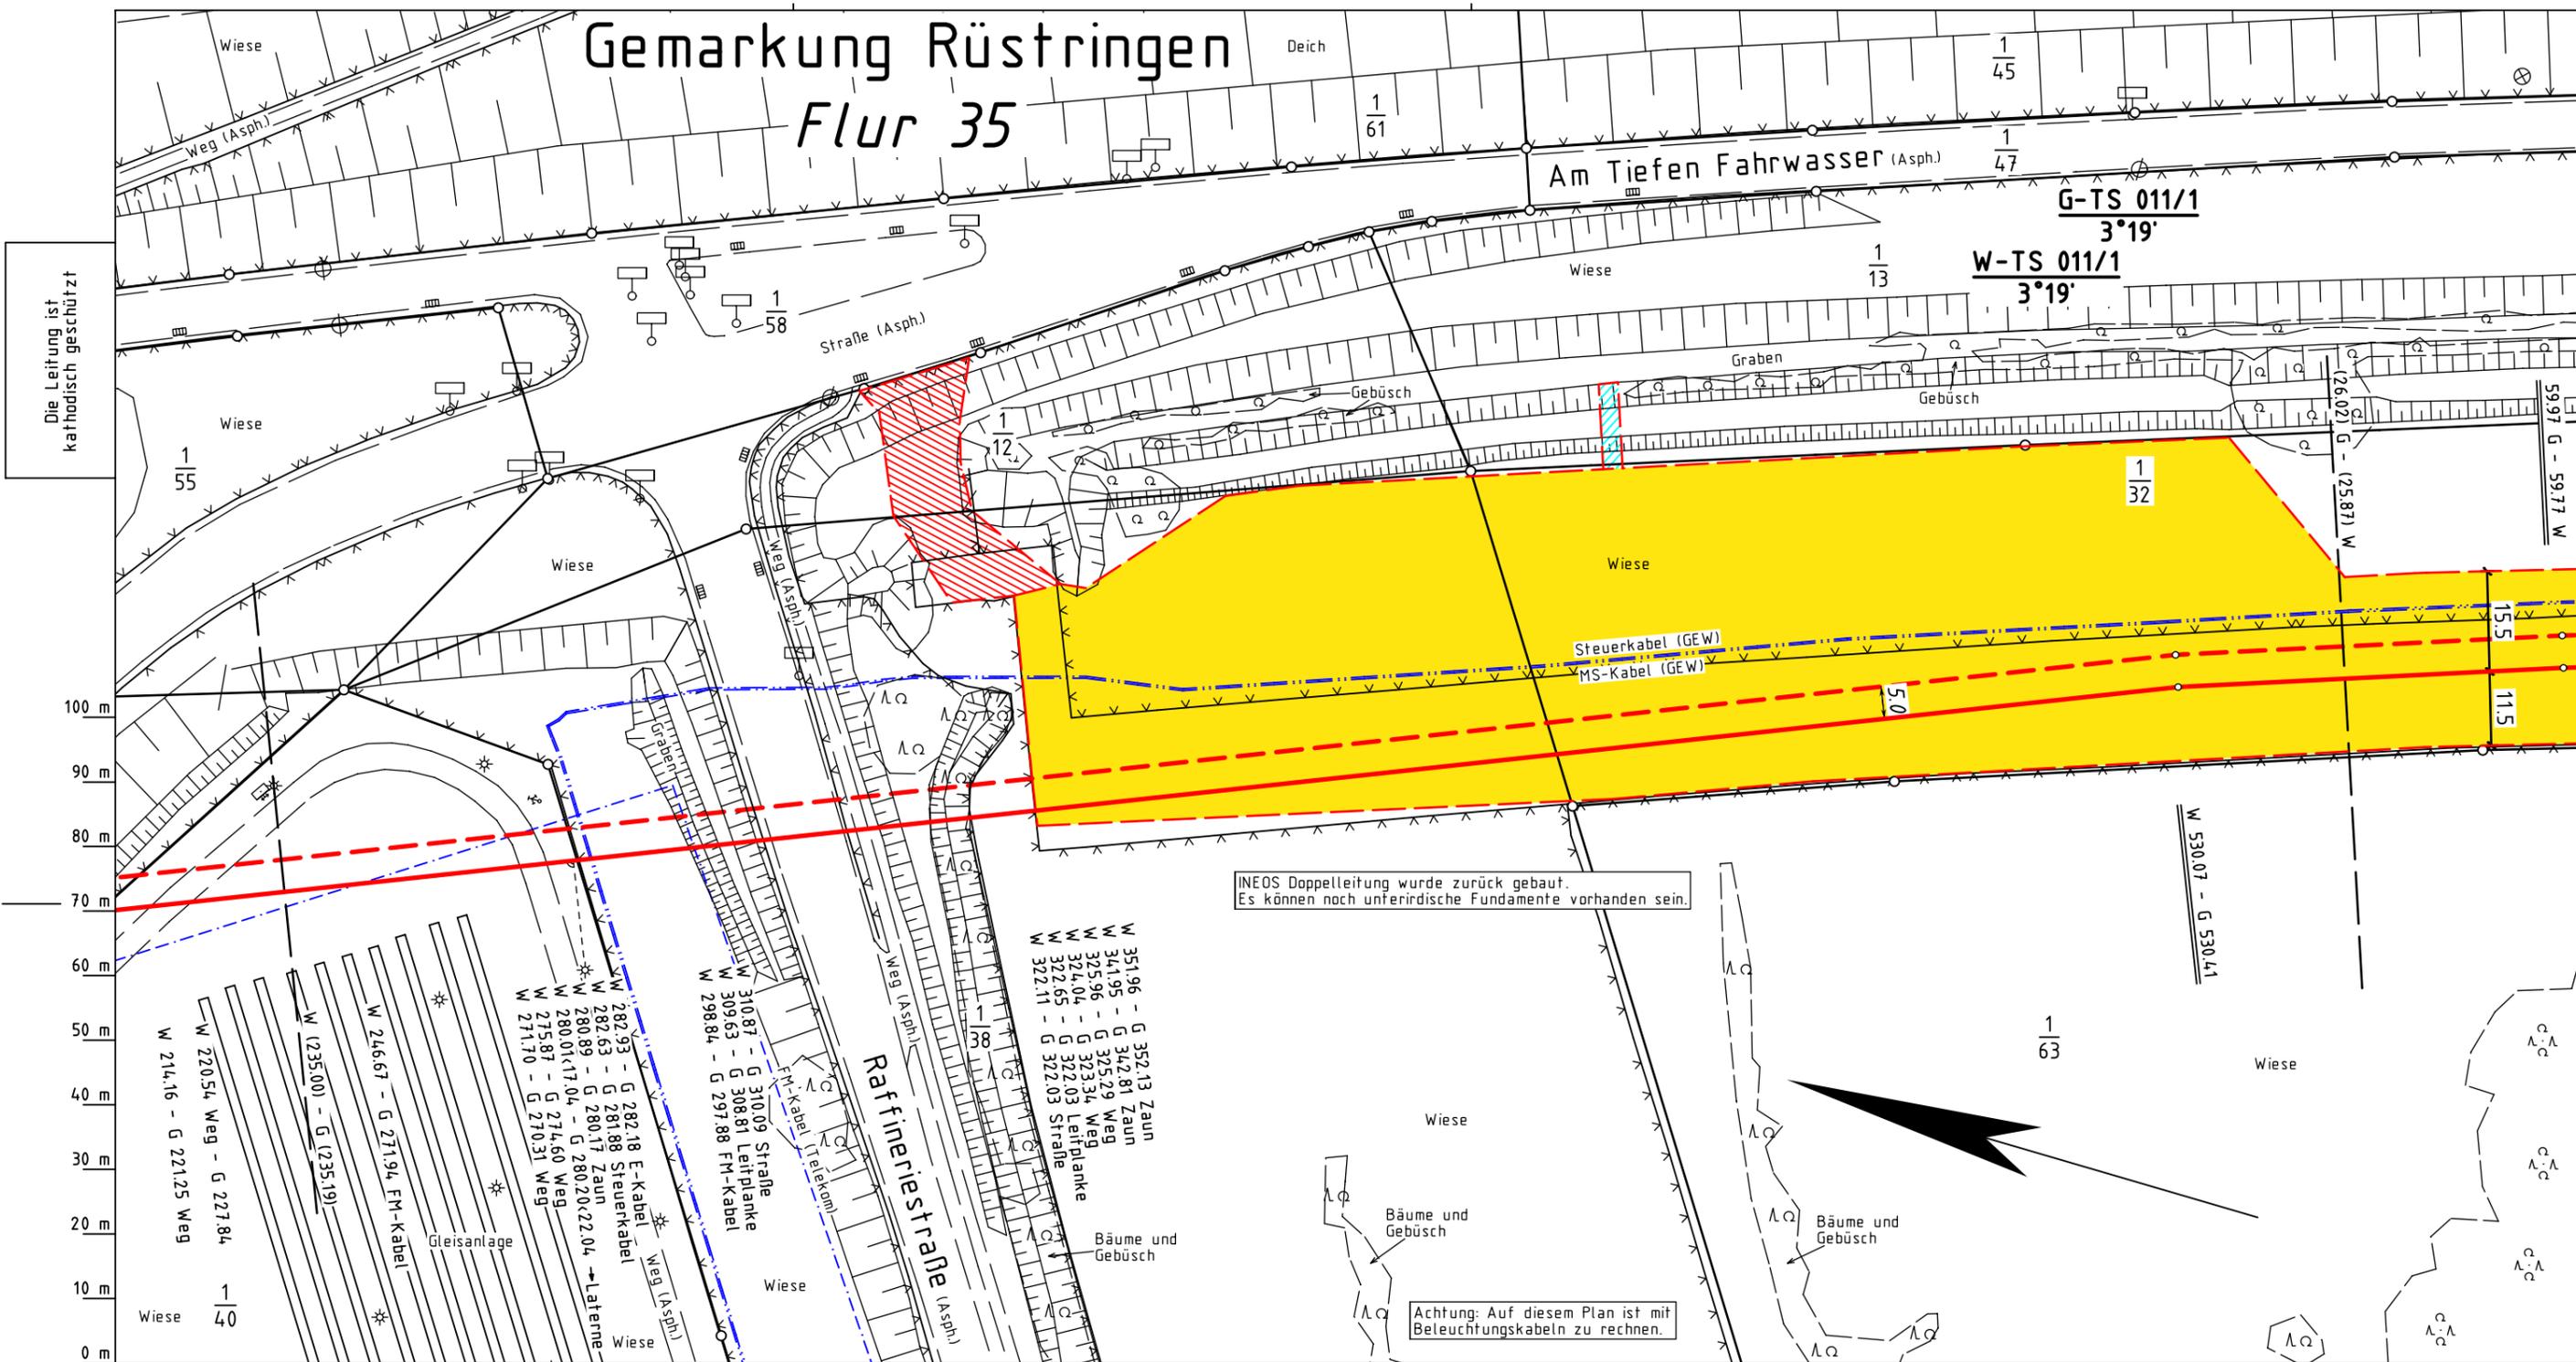

Die Leitung ist  
kathodisch geschützt

INEOS Doppelleitung wurde zurück gebaut.  
Es können noch unterirdische Fundamente vorhanden sein.

Achtung: Auf diesem Plan ist mit  
Beteuchungskabeln zu rechnen.

- W 35196 - G 352.13 Zaun
- W 34195 - G 342.81 Zaun
- W 32596 - G 325.29 Weg
- W 324.04 - G 323.34 Weg
- W 322.65 - G 322.03 Leitplanke
- W 322.11 - G 322.03 Straße
- W 298.84 - G 297.88 FM-Kabel
- W 310.87 - G 310.09 Straße
- W 309.63 - G 308.81 Leitplanke
- W 282.93 - G 282.18 E-Kabel
- W 282.63 - G 281.88 Steuerkabel
- W 280.89 - G 280.17 Zaun
- W 280.01(17.04) - G 280.20(22.04) - Laterne
- W 275.87 - G 274.60 Weg
- W 271.70 - G 270.31 Weg
- W 246.67 - G 271.94 FM-Kabel
- W 220.54 Weg - G 227.84
- W 214.16 - G 221.25 Weg

**Legende :**

- geplante OGE Wasserstoff-Leitung Nr. 501 000 000
- - - geplante OGE Gas-Leitung Nr. 110 000 000
- Arbeitsstreifen der gepl. OGE Leitungen
- Zufahrt / Überfahrt
- - - Fremdleitung
- Temporäre Ablaufleitung zur Einleitung des Wassers aus der Grundwasserhaltung (kein Oberbodenabtrag, händische Verlegung)
- Darstellung der TS-Punkte mit Nr. und Winkel

TS 5.6  
12°34'

Parallel zu den Rohrleitungen werden  
zwei KSR in DN 50 mit einem dazugehörigen  
Betriebskabel mitverlegt, sowie einem  
Stromkabel nebst Zubehör.

Plan-Berichtigungen				
Rev.	Grund	Angef.	Gepr.	Freigeg.
10				
09				
08				
07				
06				
05				
04				
03				
02				
01				



Leitung: Wilhelmshaven Küstenlinie (gepl. H2 Leitung und CH4 Leitung)  
Gemarkung: Rüstringen  
Gemeinde: Stadt Wilhelmshaven  
Kreis: Stadt Wilhelmshaven

## Trassierungsplan

Ltg. DN	Leitungs-Nr.
1000	501 000 000 110 000 000
Maßstab	Blatt-Nr.
1 : 1000	G 011

Diesem Plan liegen katasterliche Unterlagen zu Grunde Signaturen nach ZVAUT

Katasteramt LGLN  
Original-Maßstab Alkis

Anschl.-Blatt 010  
Prüfungen

Trassierungsplan erstellt: 06.06.2023 , NWgeoVerm Engineering GmbH  
geprüft: 13.06.2023 OGE / TPLP

freigegeben: 15.06.2023 OGE / TPLT

Anschl.-Blatt 012