
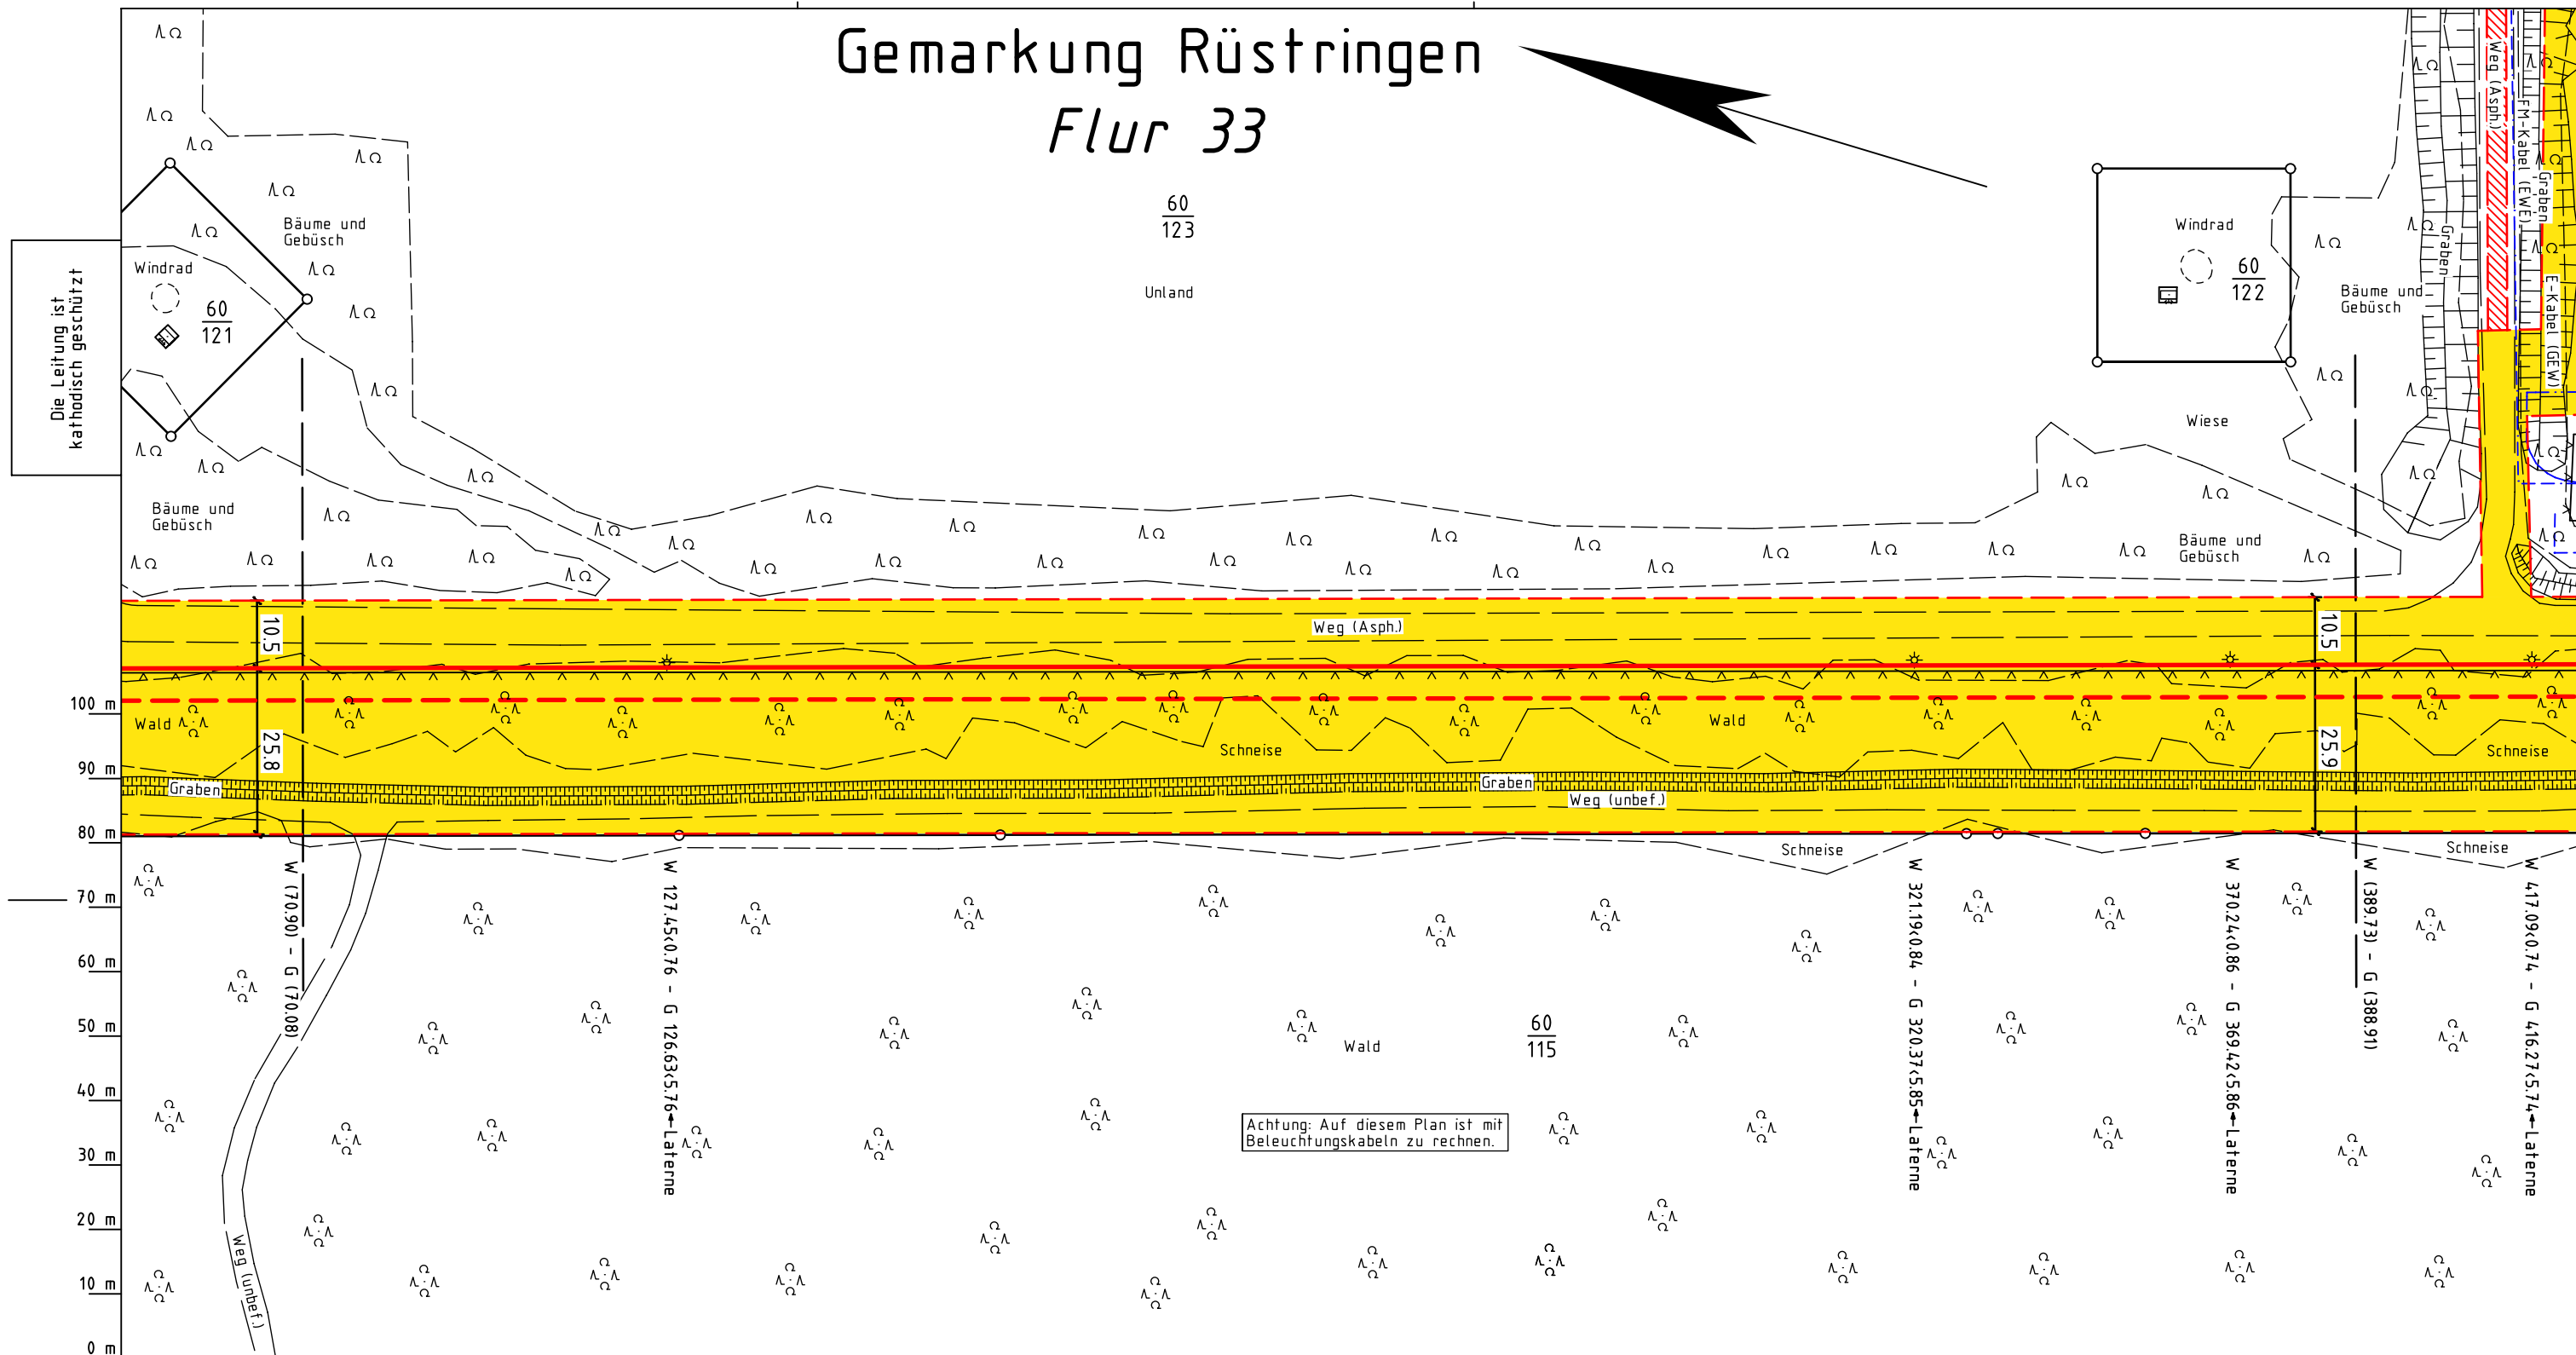


Gemarkung Rüstringen Flur 33

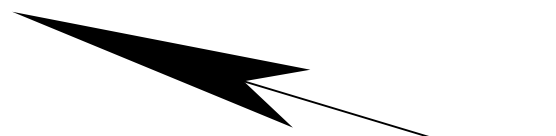

Die Leitung ist
kathodisch geschützt

Achtung: Auf diesem Plan ist mit
Beleuchtungskabeln zu rechnen.

Legende :

- geplante OGE Wasserstoff-Leitung Nr. 501 000 000
- - - geplante OGE Gas-Leitung Nr. 110 000 000
- Arbeitsstreifen der gepl. OGE Leitungen
- Zufahrt / Überfahrt
- Fremdleitung
- Temporäre Ablaufleitung zur Einleitung des Wassers aus der Grundwasserhaltung (kein Oberbodenabtrag, händische Verlegung)
- Darstellung der TS-Punkte mit Nr. und Winkel

TS 5,6
12°34'

Parallel zu den Rohrleitungen werden
zwei KSR in DN 50 mit einem dazugehörigen
Betriebskabel mitverlegt, sowie einem
Stromkabel nebst Zubehör.

Plan-Berichtigungen				
Rev.	Grund	Angef.	Gepr.	Freigeg.
10				
09				
08				
07				
06				
05				
04				
03				
02				
01				



Leitung: Wilhelmshaven Küstenlinie (gepl. H2 Leitung und CH4 Leitung)
Gemarkung: Rüstringen
Gemeinde: Stadt Wilhelmshaven
Kreis: Stadt Wilhelmshaven

Trassierungsplan

Ltg. DN	Leitungs-Nr.
1000	501 000 000 110 000 000
Maßstab	Blatt-Nr.
1 : 1000	G 032

Diesem Plan liegen katasterliche Unterlagen zu Grunde Signaturen nach ZVAUT

Katasteramt LGLN
Original-Maßstab ALKis

Anschl.-Blatt 031

Anschl.-Blatt 033

Prüfungen
Trassierungsplan erstellt: 06.06.2023, NWgeoVerm Engineering GmbH
geprüft: 13.06.2023 OGE / TPLP
freigegeben: 15.06.2023 OGE / TPLT