


<p>Aufgestellt: Bayreuth, den 30.06.2023</p> <p><i>i.V. Brühl</i> <i>i.V. M. Heing</i></p>	<p>Unterlage zur Planfeststellung</p>
---	--

Anhang 1 zu Anlage 11.2.1 zum Vorhaben

NOR-9-3
±525 kV-HGÜ-Offshore-Netzanbindungssystem
Konverterplattform NOR-9-3 – Unterweser
für den Bereich der 12-sm-Grenze bis Anlandungspunkt Dornumergröde
– Abschnitt Seetrasse –

Prüfvermerk					
Datum	01.06.2023				
Ersteller	WM				

Änderung(en):		
Rev.-Nr.	Datum	Erläuterung
1		

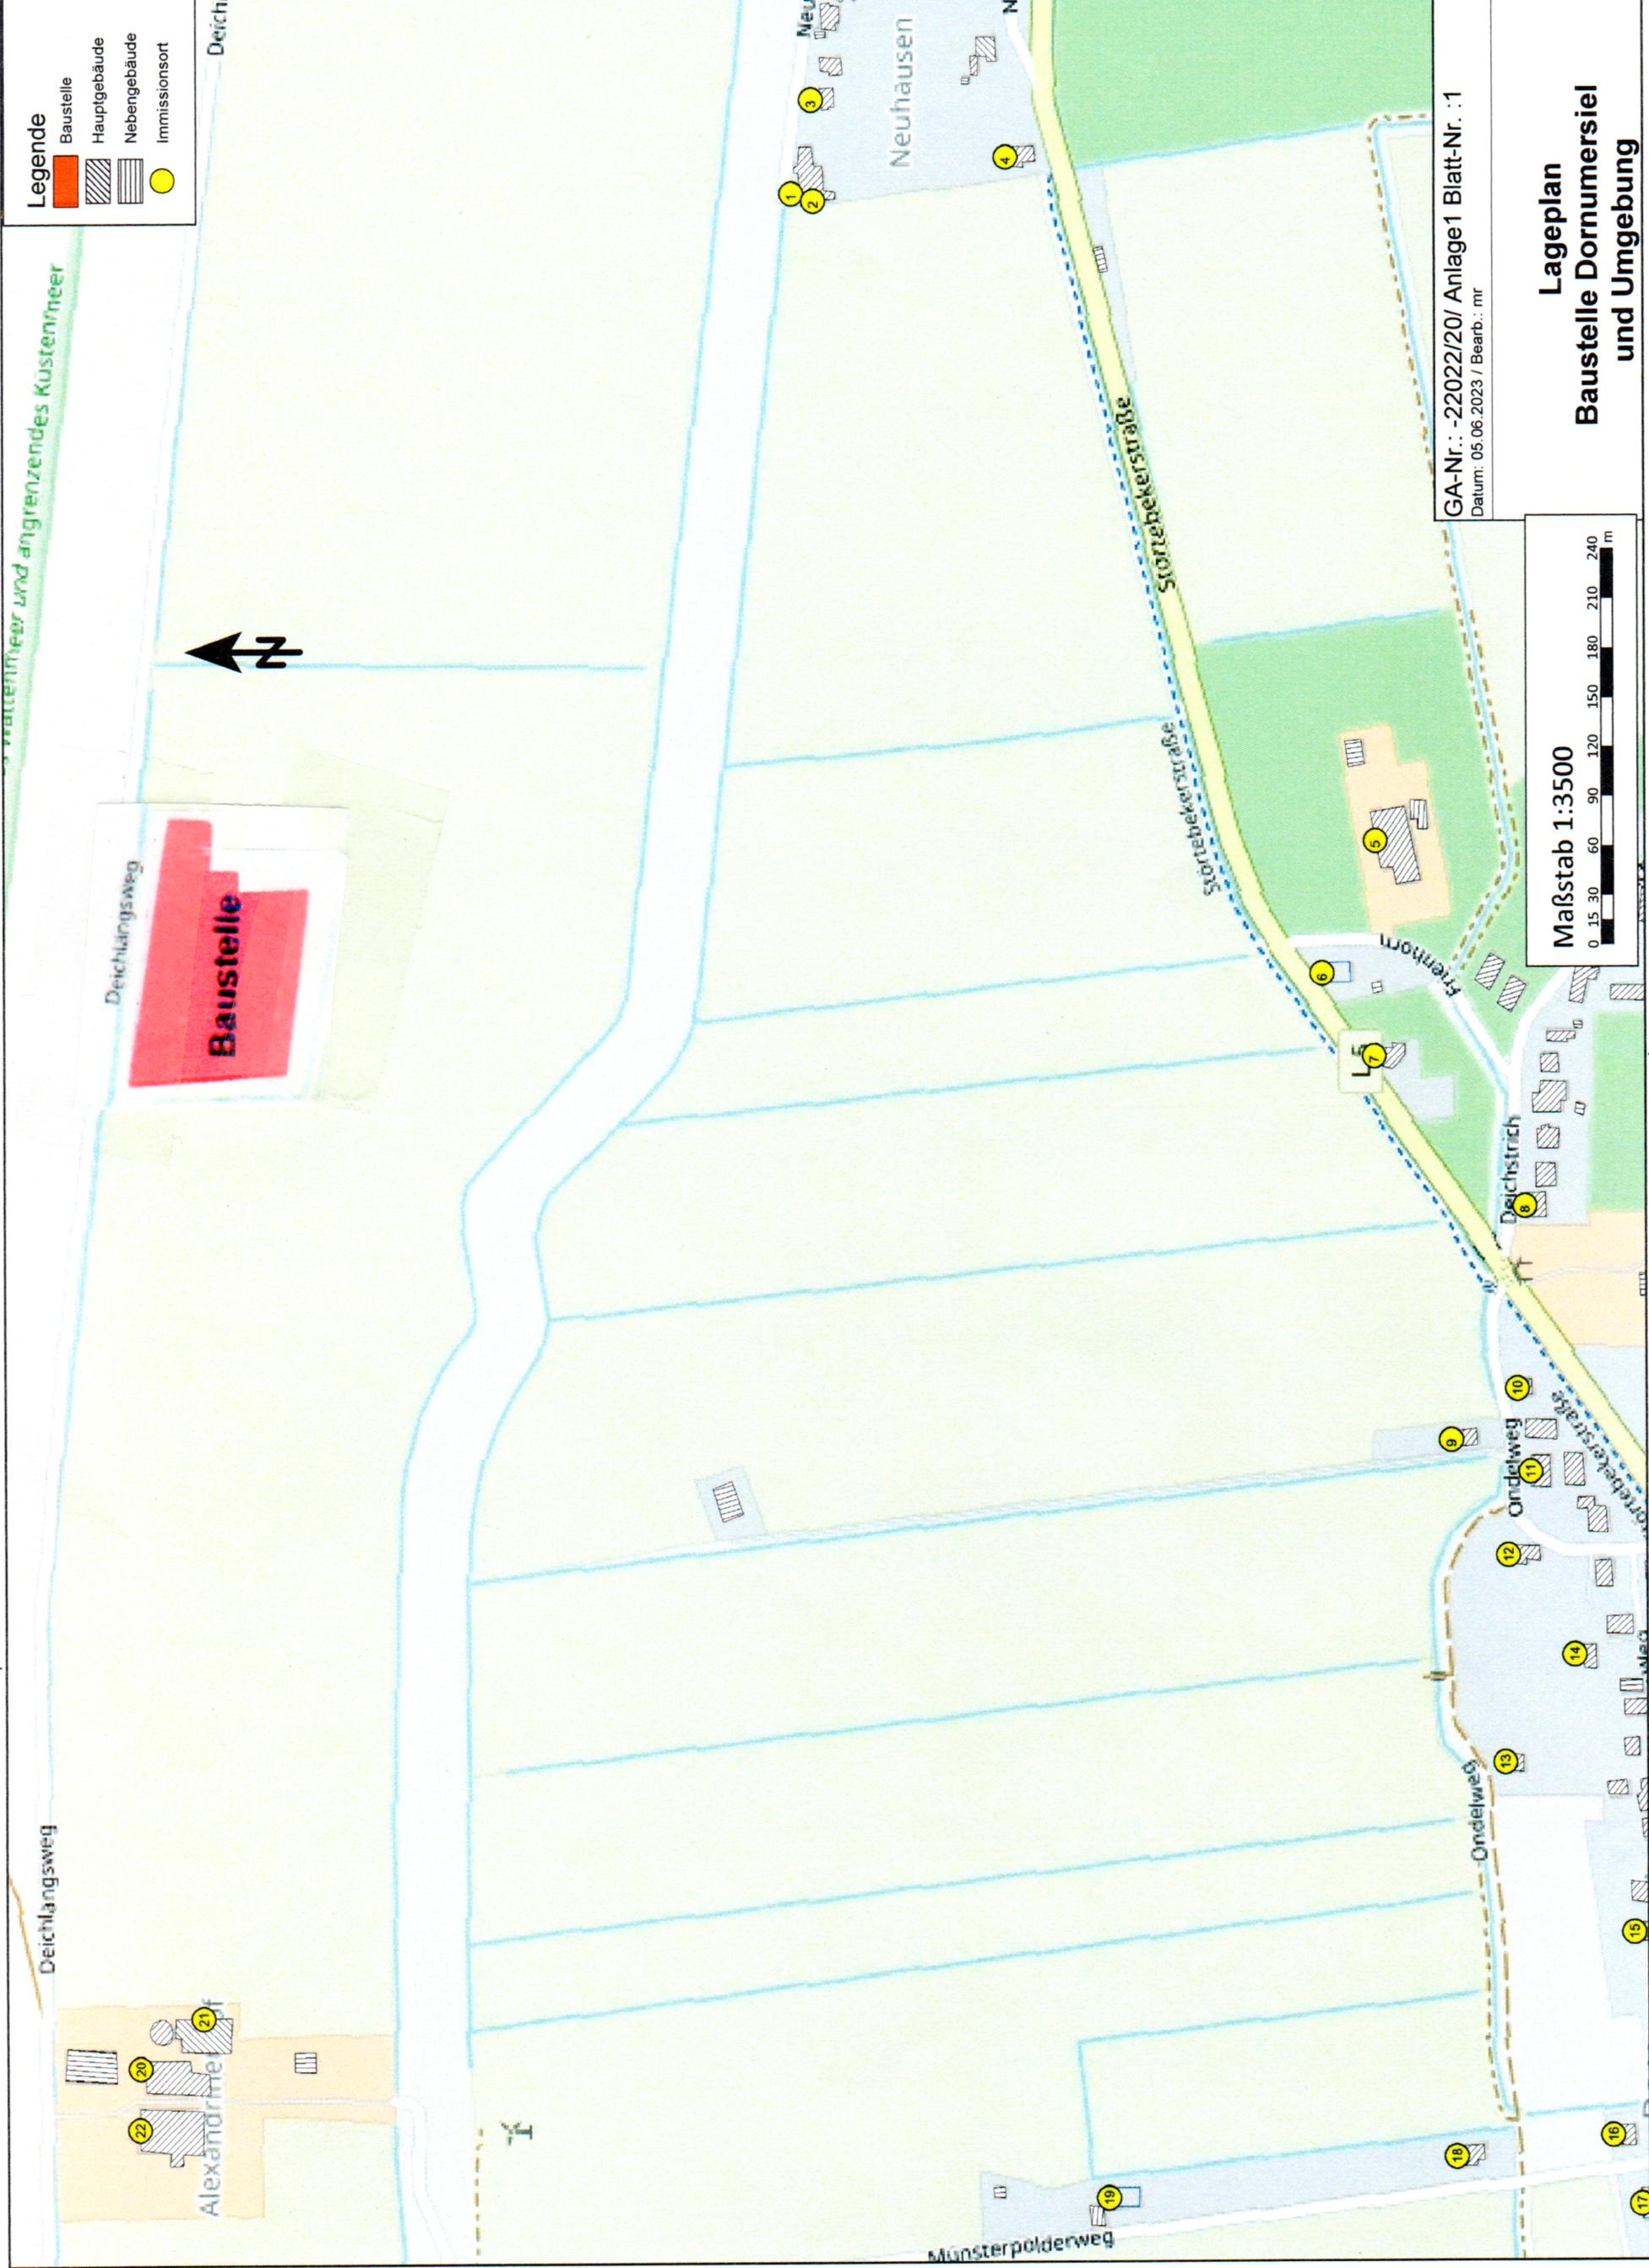

Legende

	Baustelle
	Hauptgebäude
	Nebengebäude
	Immissionsort

GA-Nr.: -22022/20/ Anlage1 Blatt-Nr. :1
 Datum: 05.06.2023 / Bearb.: mr

**Lageplan
 Baustelle Dornumersiel
 und Umgebung**

