
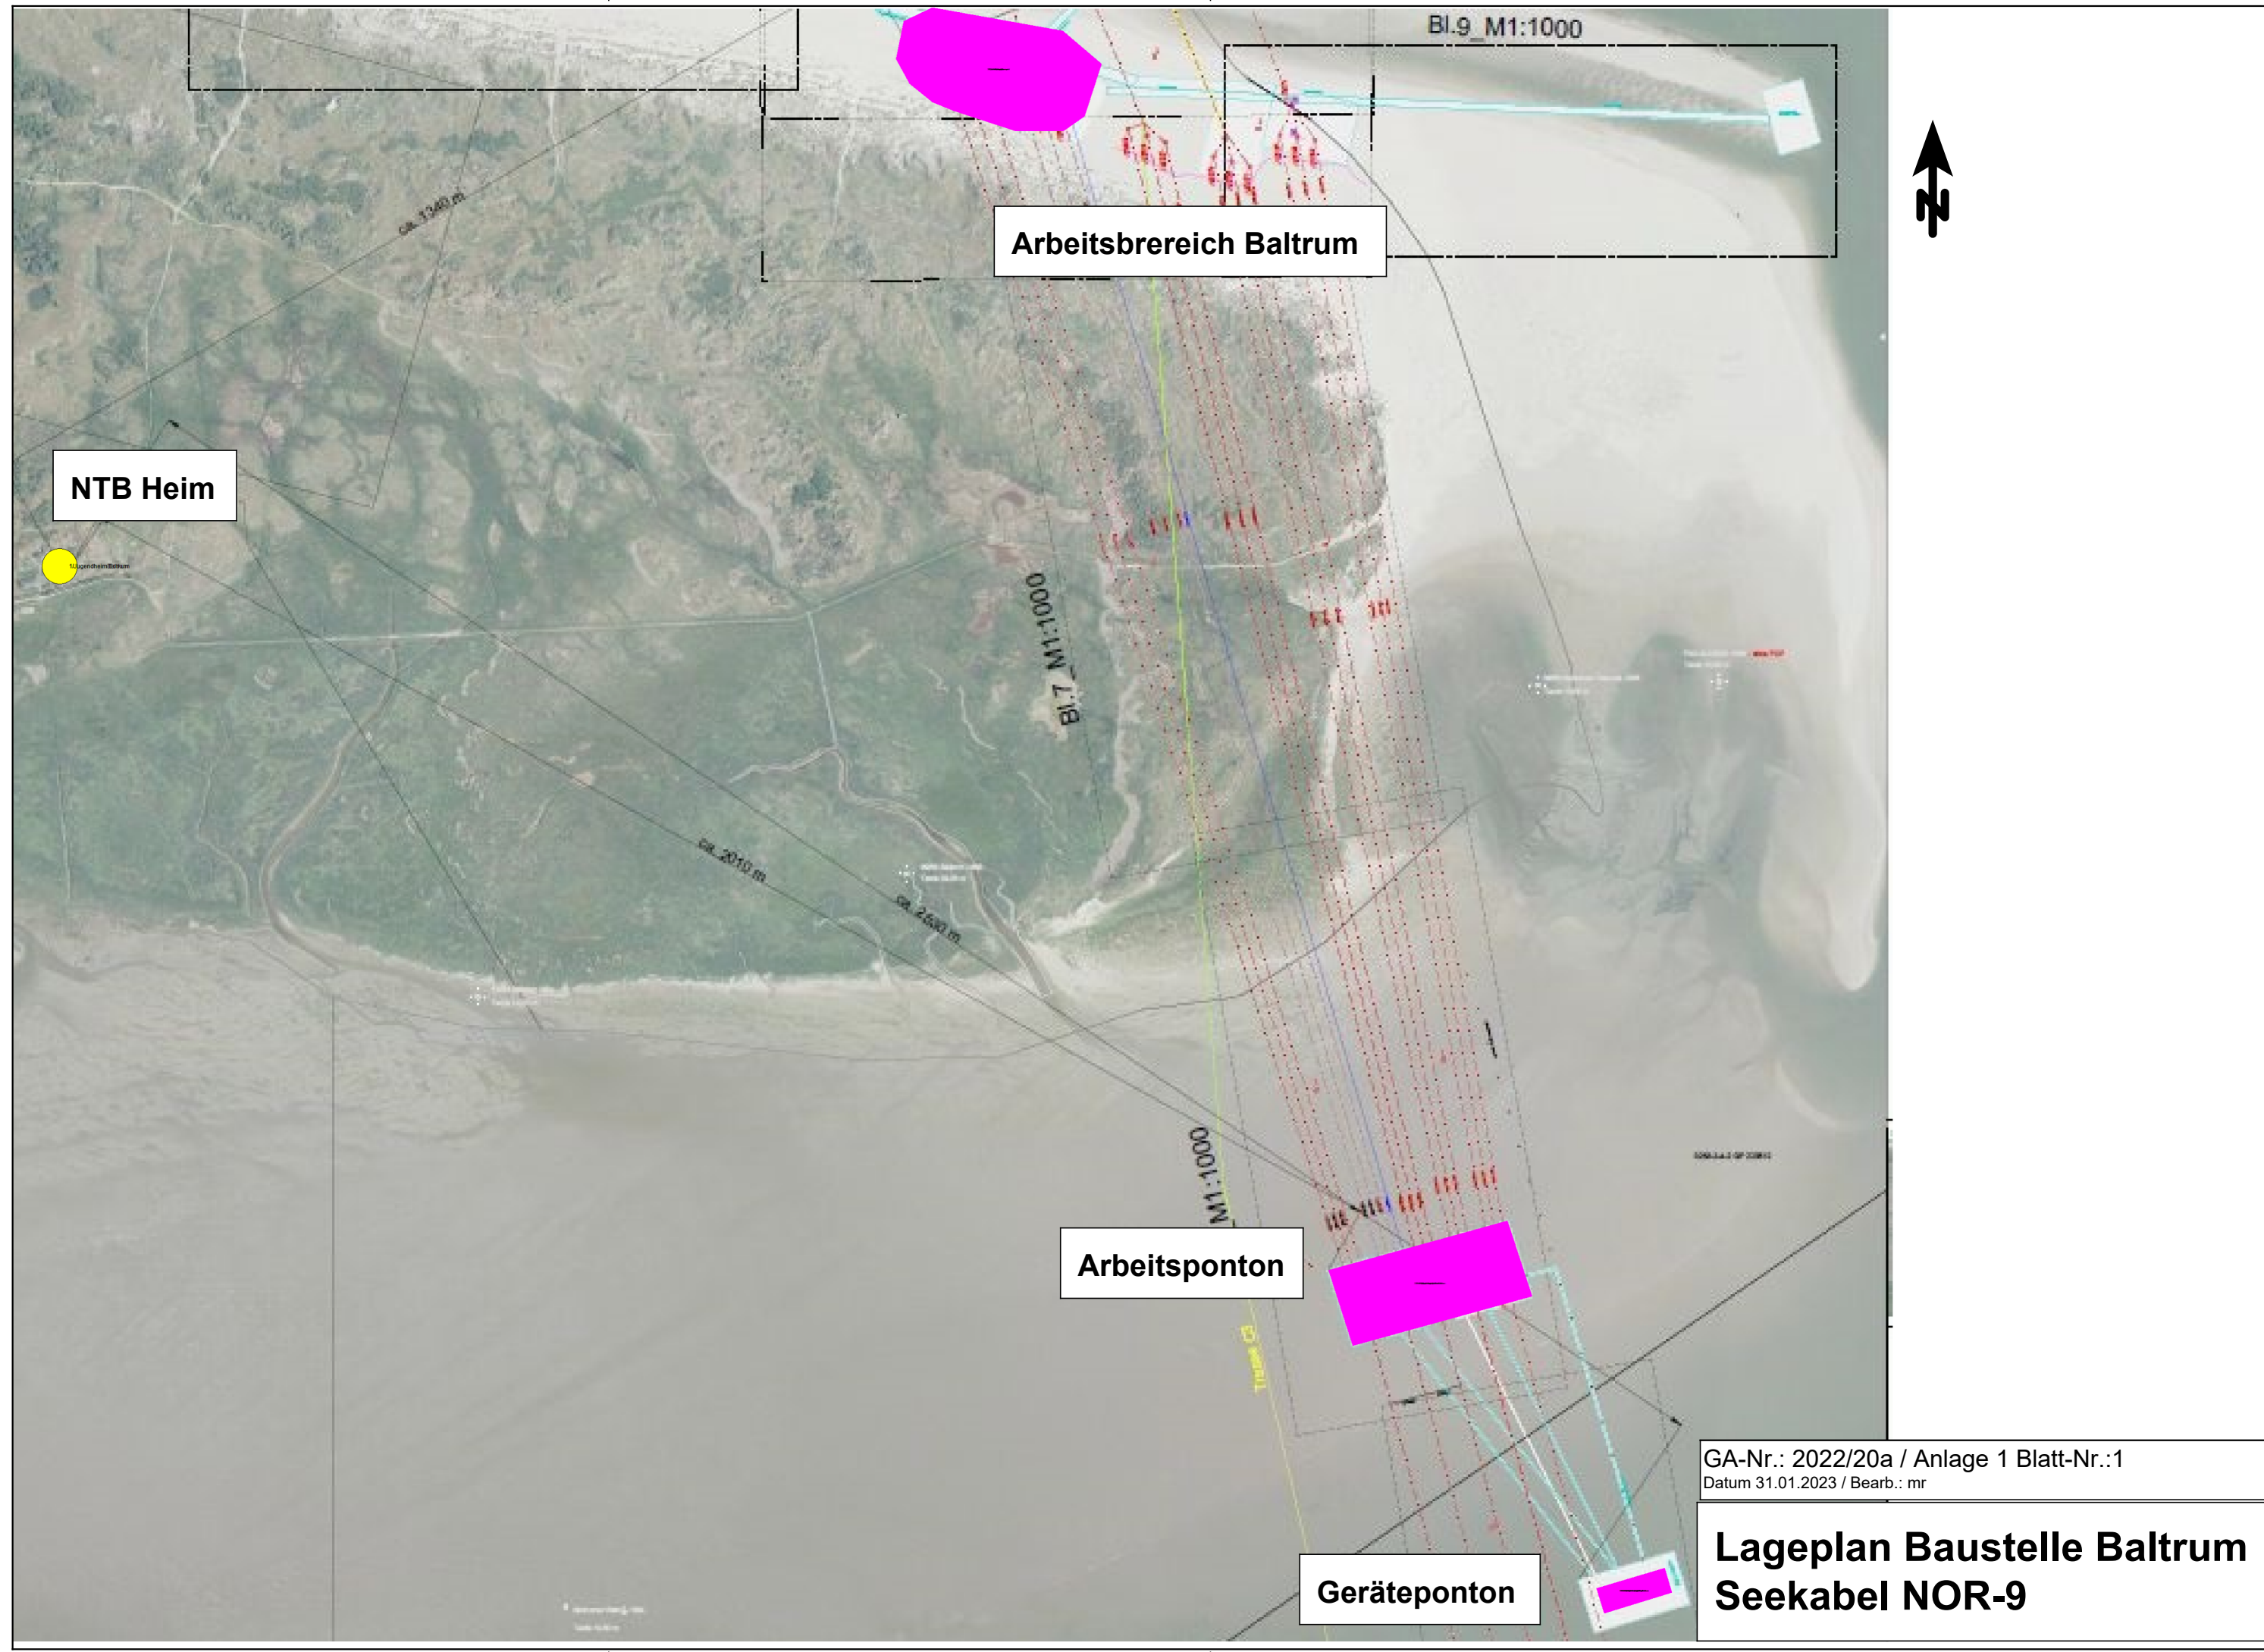


<b>Aufgestellt:</b> Bayreuth, den 30.06.2023   <hr style="width: 100%;"/>	<b>Unterlage zur Planfeststellung</b>				
<p><b>Anhang 1 zu Anlage 11.2.2 zum Vorhaben</b></p> <p><b>NOR-9-3</b></p> <p><b>±525 kV-HGÜ-Offshore-Netzanbindungssystem</b></p> <p><b>Konverterplattform NOR-9-3 – Unterweser</b></p> <p><b>für den Bereich der 12-sm-Grenze bis Anlandungspunkt Dornumergröde</b></p> <p><b>– Abschnitt Seetrasse –</b></p>					
<b>Prüfvermerk</b>					
Datum	31.01.2023				
Ersteller	WM				
<b>Änderung(en):</b>					
Rev.-Nr.	Datum	Erläuterung			
1					



NTB Heim

Arbeitsbereich Baltrum

Arbeitsponton

Geräteponton



GA-Nr.: 2022/20a / Anlage 1 Blatt-Nr.:1  
Datum 31.01.2023 / Bearb.: mr

**Lageplan Baustelle Baltrum  
Seekabel NOR-9**