



Legende

Maßnahmenflächen

Deckblatt

 E1 - Waldsukzession u. Prozessschutz und Nullnutzung anteilig auf 1.251 m² (Gesamtfläche 2.089 m²)

 E2 - Wald mit Prozessschutz und Nullnutzung auf 15.574 m² (Gesamtfläche 15.574 m²)

 Kompensationsflächenpool der OLEG

Deckblatt vom 01.09.2023
 Änderungen sind in Pink dargestellt/ umrandet

Übersichtskarte Maßnahmenplan Kompensationspool "Haus Brinke"

 Landkreis Osnabrück
 Fachdienst Straßen
 Am Schölerberg 1, 49082 Osnabrück

Übersichtskarte Maßnahmenplan Kompensationspool "Haus Brinke"

Radwegebau entlang der K 342 "Power Weg", von der K 316 bis zur L 87

Landschaftspflegerischer Begleitplan

Unterlage 9.3

Maßstab: 1:2.500
 Projekt Nr.: 4604
 Plangröße: 420 x 210
 Datum: September 2023


 **KORTEMEIER BROKMANN**
 LANDSCHAFTSARCHITEKTEN

gezeichnet: JE
 bearbeitet: JE

Kortemeier Brokmann Oststraße 92 T +49(0)5221 9739-0
 Landschaftsarchitekten GmbH 32051 Herford F +49(0)5221 9739-30

geprüft: *Marina Gaebler*


Y:\projekte\4000_5000\4600_4700\4604\04_GIS\01_mxd\Massnahmenplan_U_9_3_230912.mxd

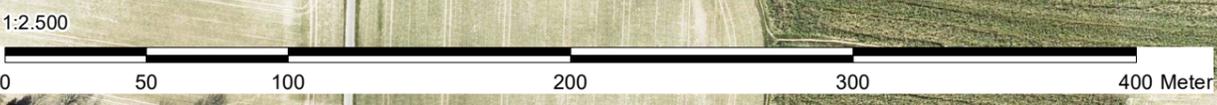

Ungültig

**Maßnahmenplan aus Kompensationspool
"Haus Brinke"**

-  E1 - Anlage einer Streuobstwiese
-  E2 - Wald mit Prozessschutz und Nullnutzung
-  Weitere Maßnahmenflächen aus Kompensationspool "Haus Brinke"

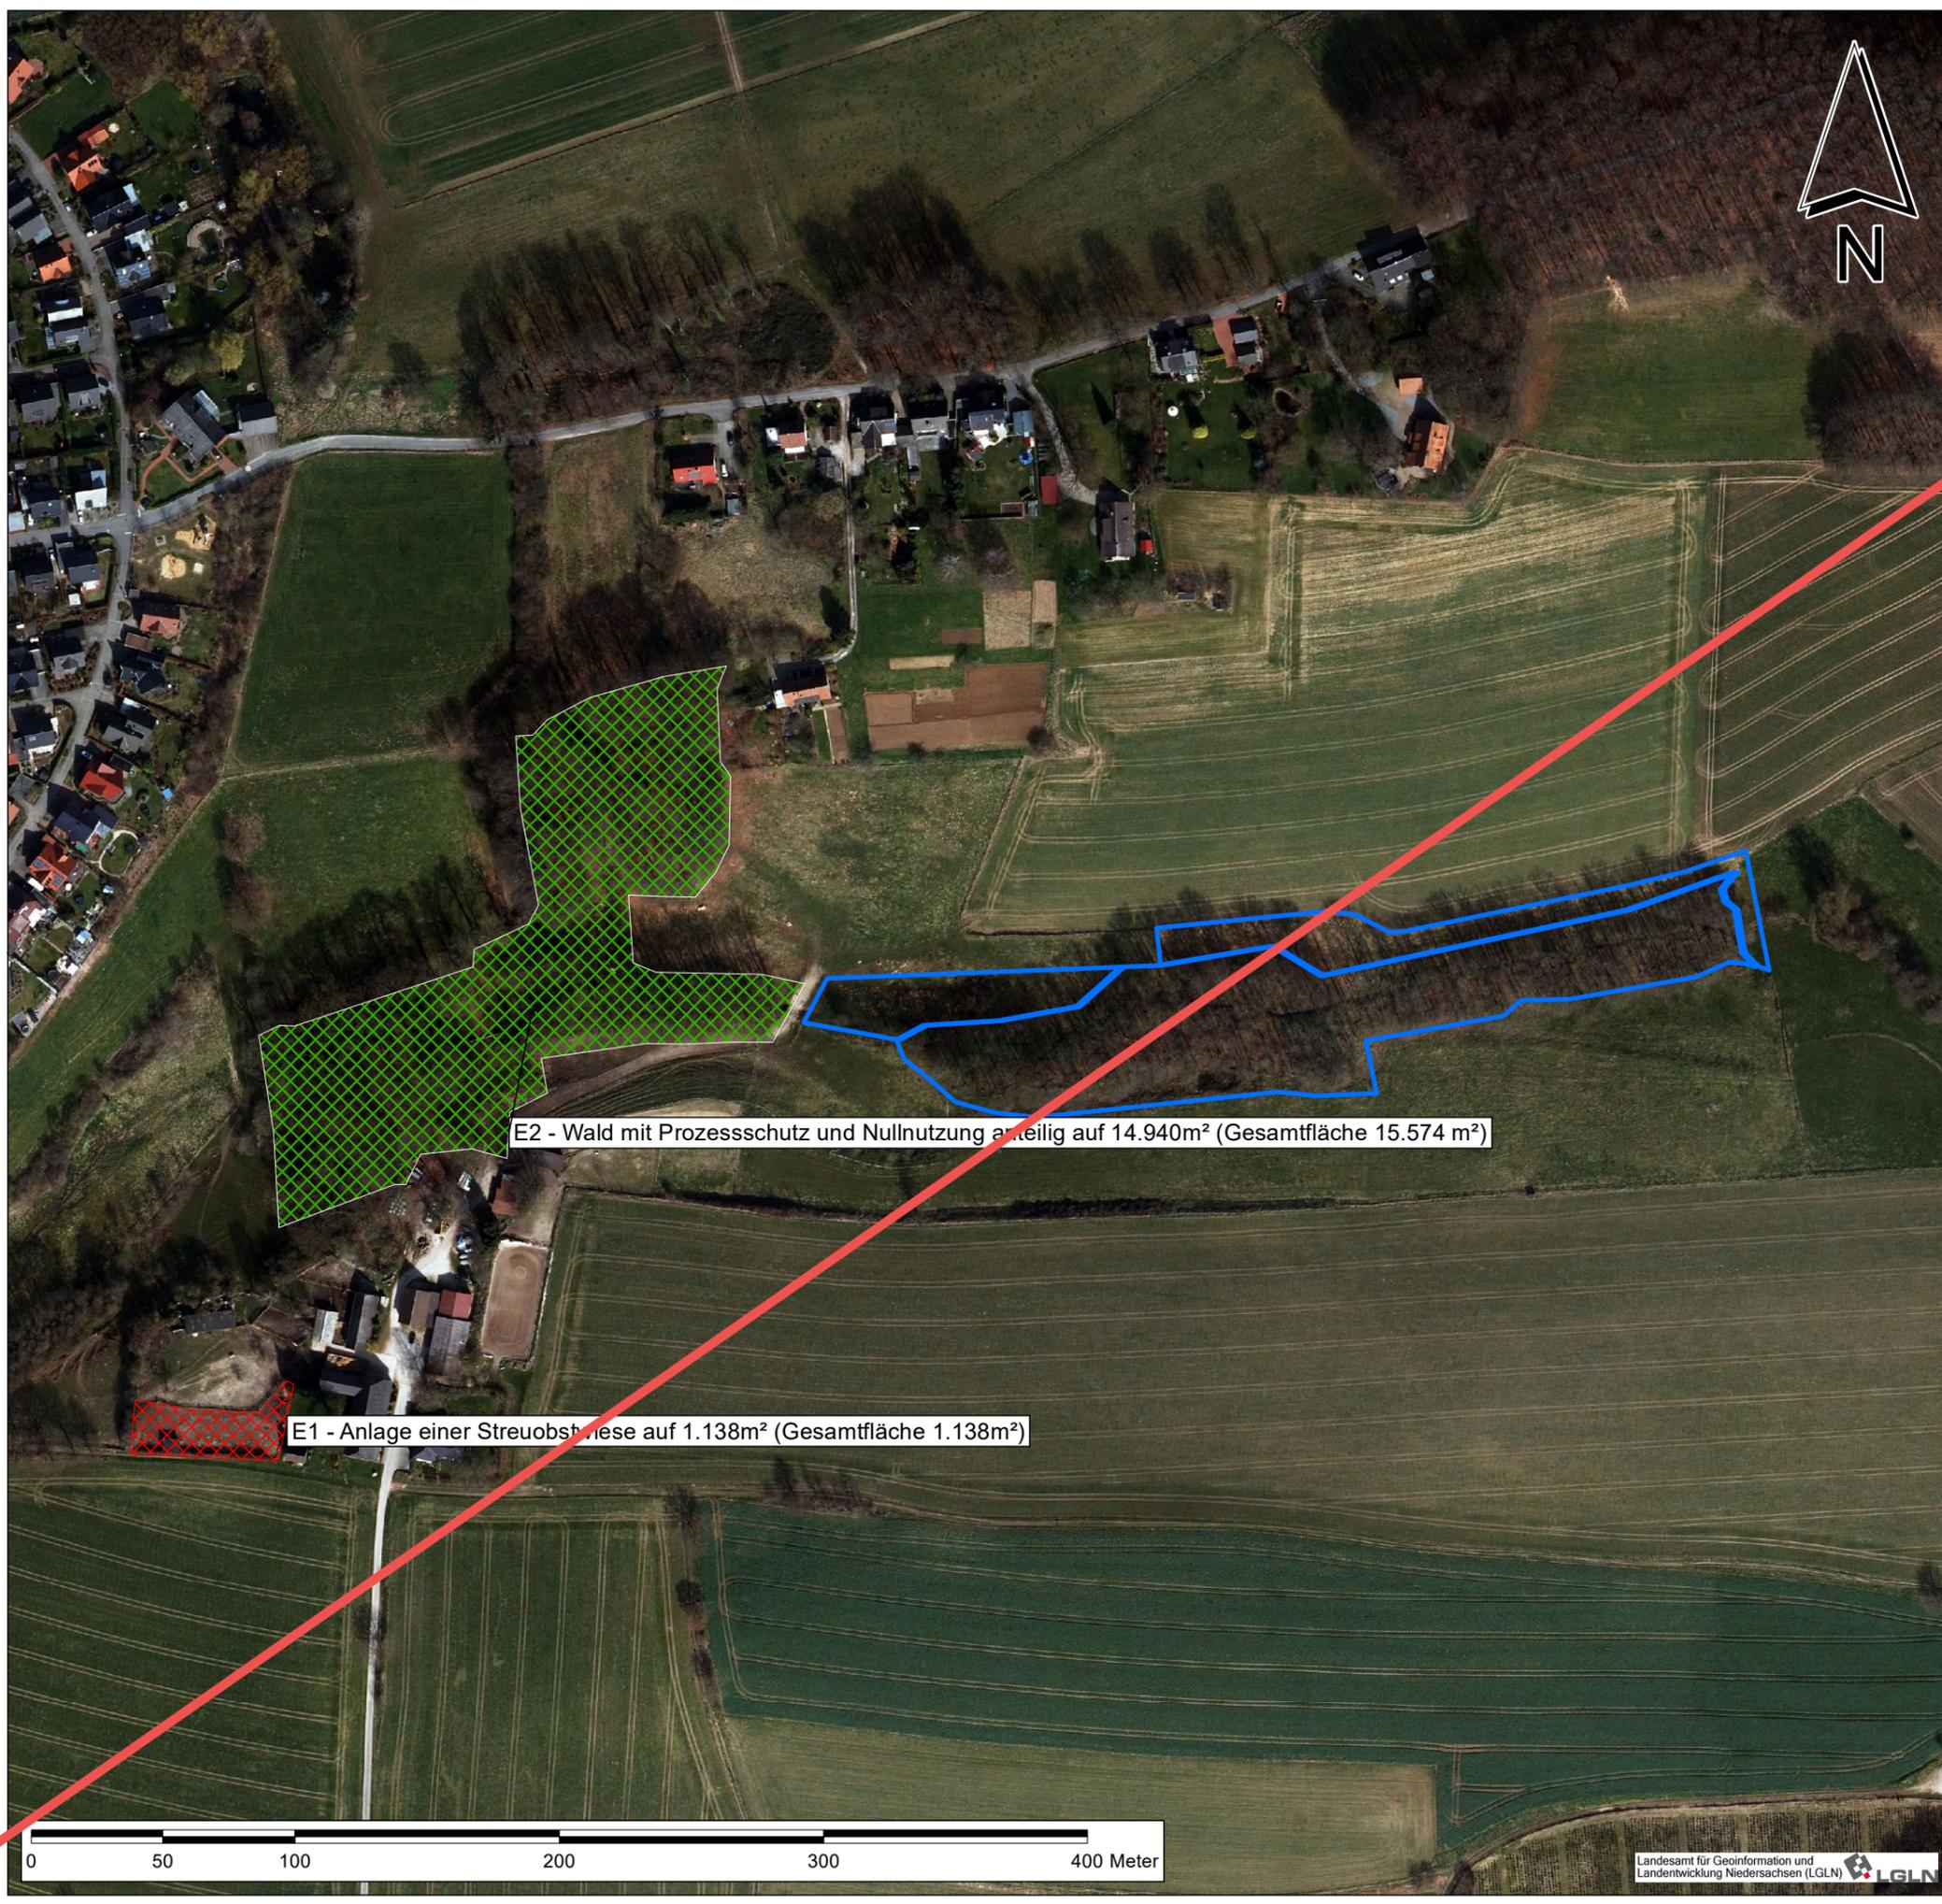

E2 - Wald mit Prozessschutz und Nullnutzung anteilig auf 14.940m² (Gesamtfläche 15.574 m²)

E1 - Anlage einer Streuobstwiese auf 1.138m² (Gesamtfläche 1.138m²)

Y:\projekte\4000_5000\4600_4700\4671\04 GIS\02 shp\00 Allgemein\4604_KBL_LBP_Radweg_Anlage_2_Maßnahmenkarte_A3.mxd



Übersichtskarte Maßnahmenplan Kompensationspool „Haus Brinke“		Unterlage 9.3	
Radwegneubau entlang der K 342 „Power Weg“, von der K 316 bis zur L 109		Maßstab:	1 : 2.500
Landschaftspflegerischer Begleitplan		Projekt Nr.:	4604
		Plangröße:	DIN A 3
		Datum:	Aug. 2019
		gezeichnet:	Bö.
		bearbeitet:	AS
		geprüft:	

KORTEMEIER BROKMANN
LANDSCHAFTSARCHITEKTEN

Kortemeier Brokmann
Landschaftsarchitekten GmbH
Oststraße 92
32051 Herford
T +49(0)52 21 97 39-0
F +49(0)52 21 97 39-30

Landesamt für Geoinformation und
Landentwicklung Niedersachsen (LGLN)